



概見図
20-5

1	2	3	4	5
6	7	8	9	10
	12	13	14	15
	17	18	19	20
	22	23	24	25

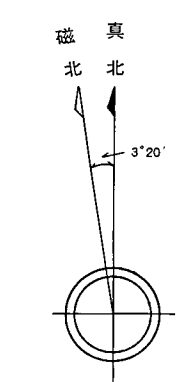

記号

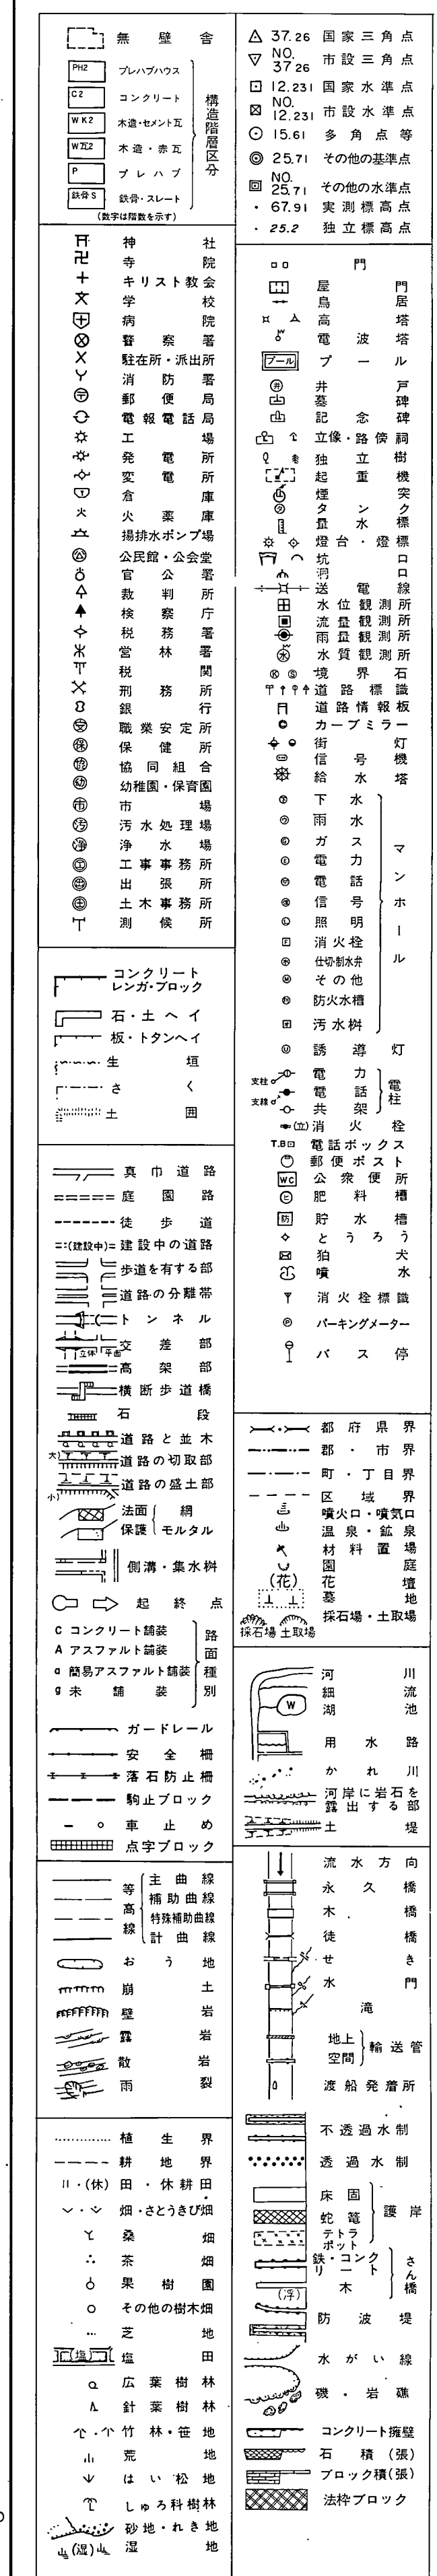

「道路台帳」は、認定市道のおおよその位置と道路名称及び現況幅員等を示すものです。また、現況幅員は現地と相違している場合がありますので、使用に当たつてはご注意ください。尚、官民境界の確定区域を表すものではありません。

20-4

20 - 10

□	撮影	昭和57年9月	座標系	第XV系
	測図	昭和59年6月	オートグラフA10, ステレオプロッターA8	等高線間隔 1m
	現調	昭和59年8月		

1 : 500

この地図は建設省国土地理院長の承認を得て同院所管の測量標及び測量成果を使用して調製したものである。(承認番号) 昭57沖公第32号

計圖機関 那 覇 市
作業機関 大 東 航 業 株 式 会 社

20-5