


1:500 地形図
20-9

道路台帳平面図 (測定基図)

XV-JE33-2-9

概見図
20-9

1	2	3	4	5
6	7	8	9	10
11	12	13	14	15
16	17	18	19	20
21	22	23	24	25

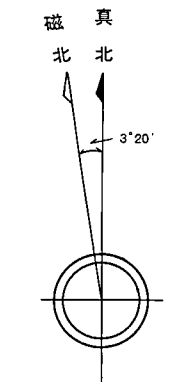


記号

Legend and symbols for the map, including various types of roads, buildings, and terrain features.

△ 37.6 国家三角点
▽ 37.6 市設三角点
○ 12.3 国家水準点
○ 12.3 市設水準点
○ 15.6 多角点
○ 25.7 その他の基点
△ 37.6 国家三角点
▽ 37.6 市設三角点
○ 12.3 国家水準点
○ 12.3 市設水準点
○ 15.6 多角点
○ 25.7 その他の基点
△ 37.6 国家三角点
▽ 37.6 市設三角点
○ 12.3 国家水準点
○ 12.3 市設水準点
○ 15.6 多角点
○ 25.7 その他の基点

【注意事項】
道路台帳は、認定市道のおおよその位置と道路名称及び現況幅員等を示すものです。また、現況幅員は現地と相違している場合がありますので、使用に当たってはご注意ください。尚、官民境界の確定区域を表すものではありません。那覇市 都市みらい部 道路管理課

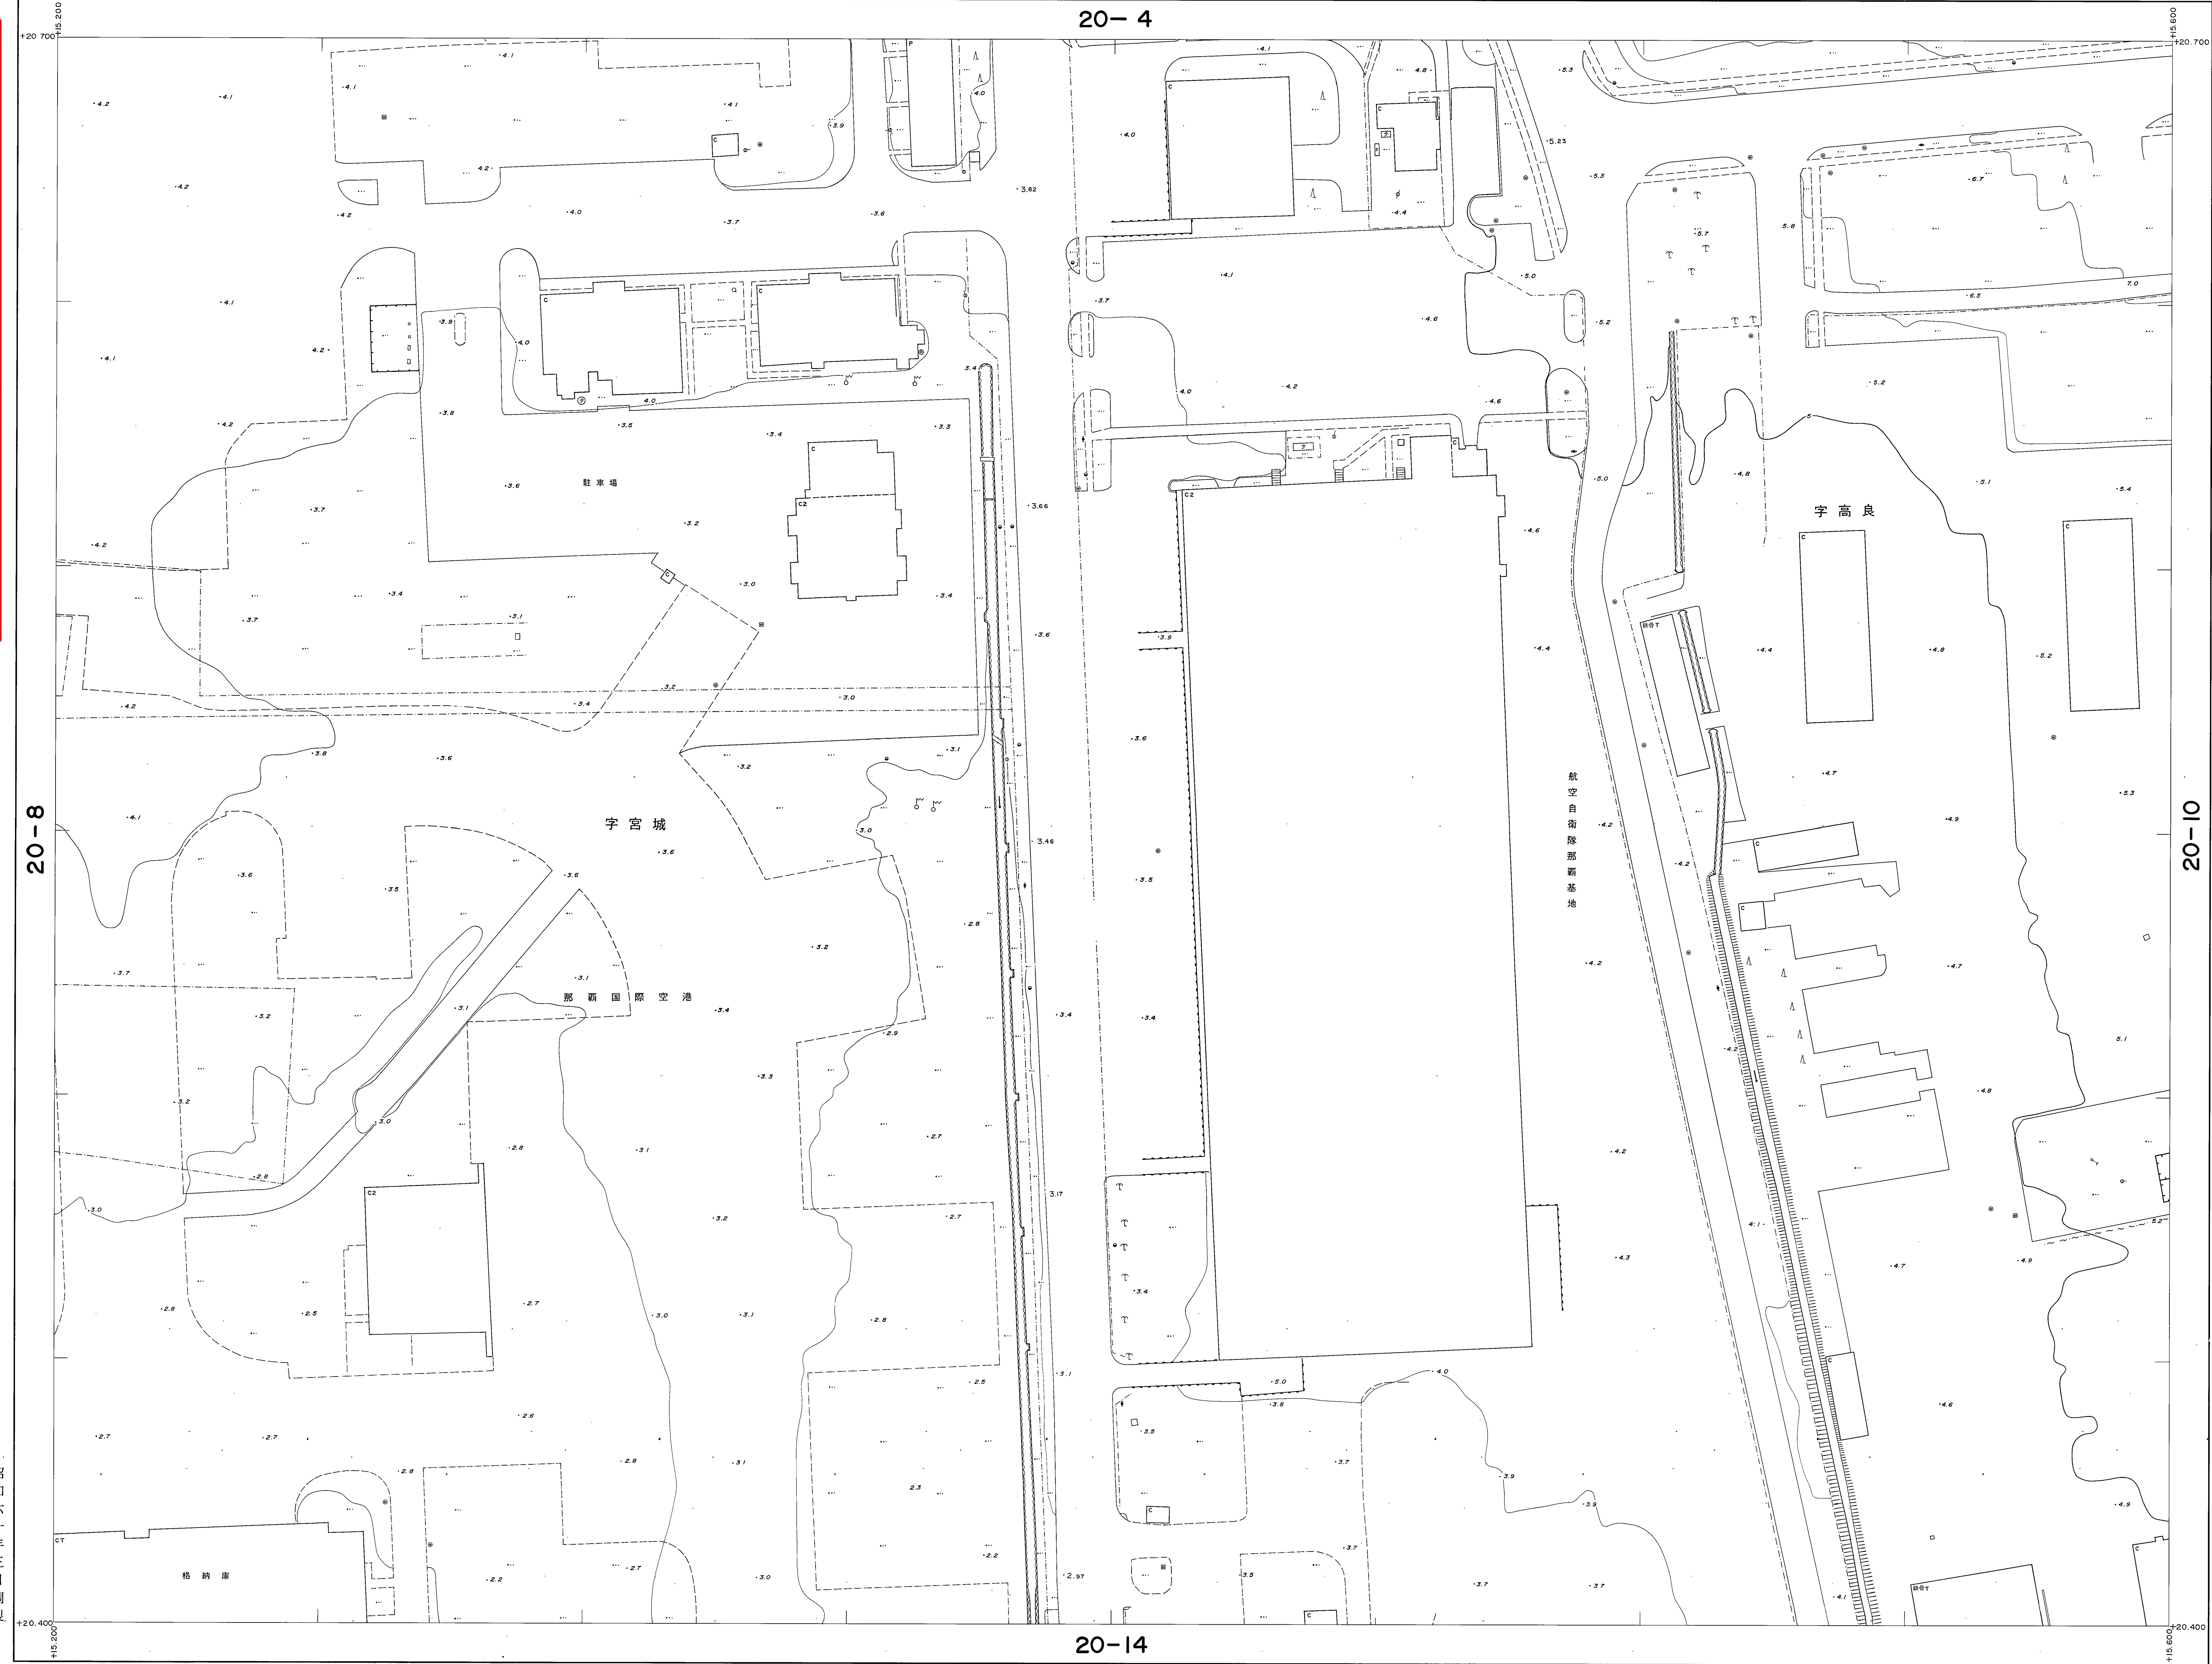

測定基図 20-9

昭和六十三年三月調製

撮影 昭和57年9月
測量 昭和58年6月
現調 昭和59年8月

1:500
0 10 20 30 40 50 60 70 80 90 100m

この図面は建設省国土院院長の承認を得て同院所定の測量規程及び測量成果を準拠して編製したものである。(測量番号)昭57第0000号

計画機関 那 那 市
作業機関 大東航業株式会社

20-9