

1:500 地形图
20-25

道路台帳平面図 (測定基図)

XV - JE 33-2-25


概見図
20-25

1	2	3	4	5
6	7	8	9	10
	12	13	14	15
	17	18	19	20
	22	23	24	25

[illegible]

【注意事項】道路帳は、認定市道のおおよその位置と道路名称及び現況幅員等を示すものです。また、現況幅員は現地と相違している場合がありますので、使用に当たってはご注意ください。尚、官民境界の確定区域を表すものではありません。

那珂市 那珂市みづい町 道路管理課

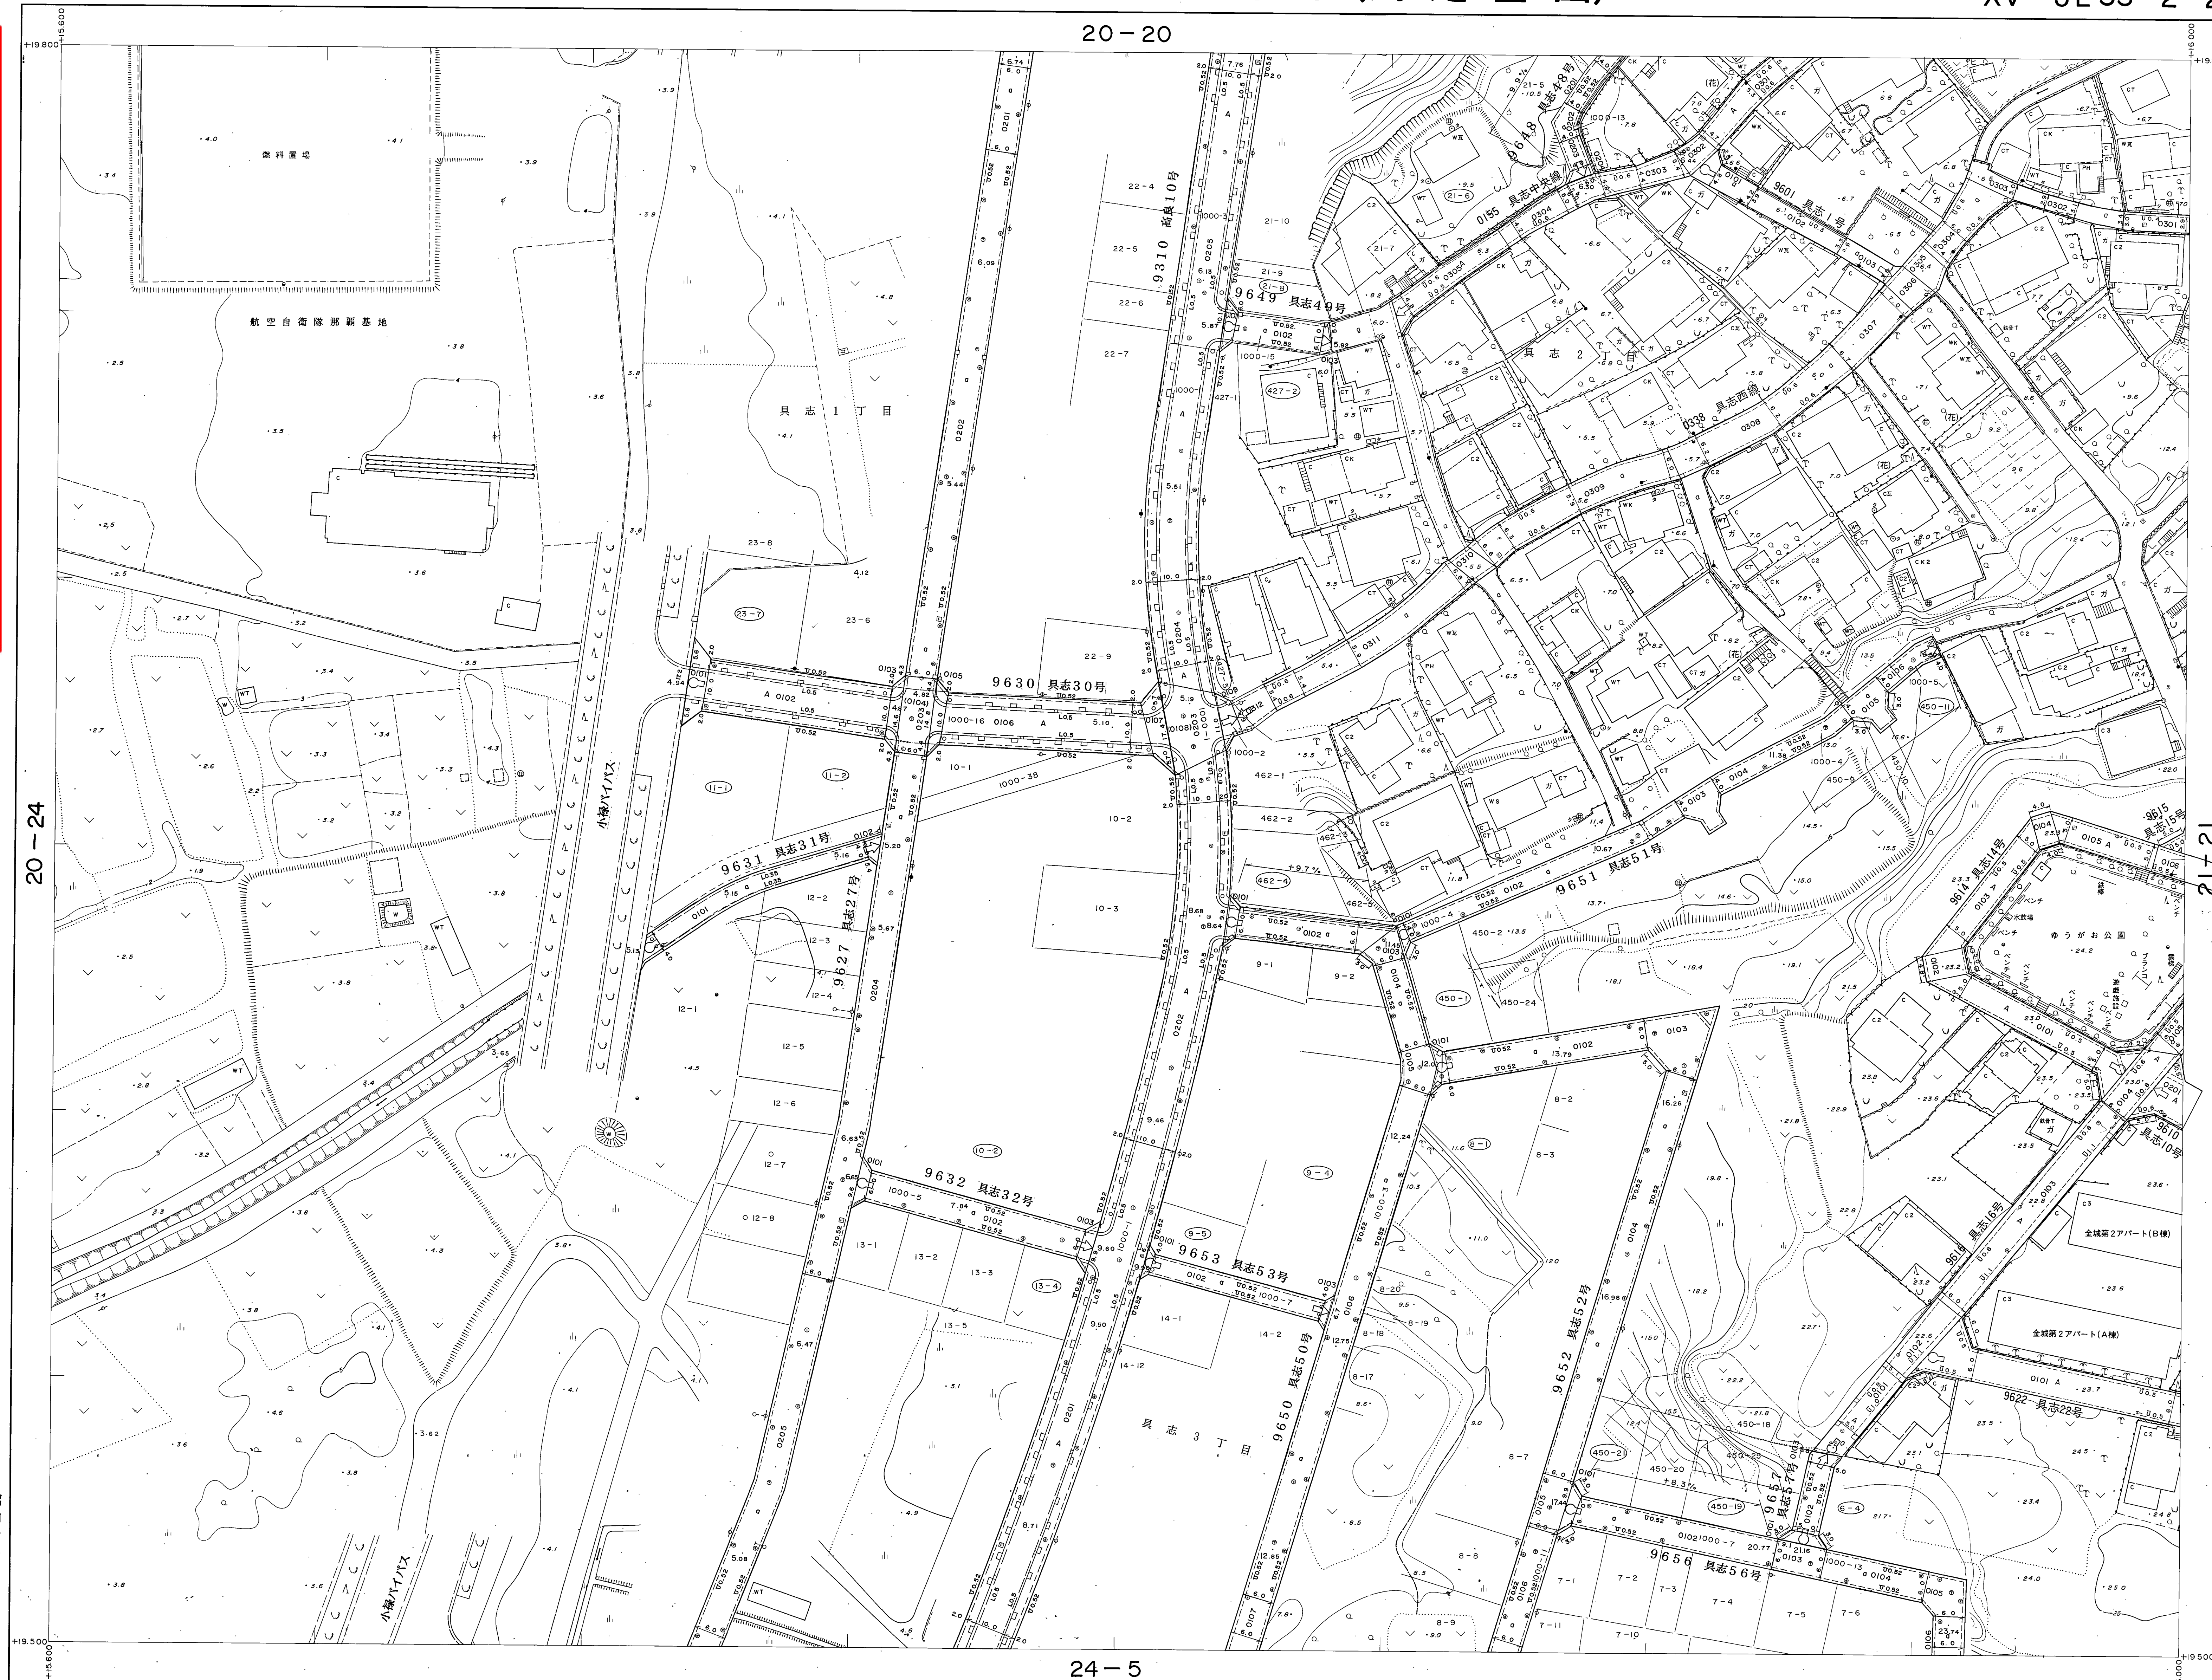

	撮影	昭和 57 年 9 月	座 標 系	第 XV 系
	図 例	昭和 58 年 9 月 オートグラフ A10, ステレオプロッター A 8	等高線間隔	1 m
	現 調	昭和 58 年 12 月		
	測 図	平成 7 年 3 月		

1:500

この地図は建設省国土地理院長の承認を得て図院
所管の測量標及び測量成果を使用して調製したも
のである。(承認番号)昭57沖公第32号

計画機関 **那 覇 市**
作業機関 **大 東 航 業 株 式 会 社**

20-25

190. **YAMAMOTO & CO., LTD.**

ハンガーボード
B1・四六版用

—ボード
B1・四六版用