



【注意事項】道路帳は、認定市道のおおよその位置と道路名称及び現況幅員等を示すものです。また、現況幅員は現地と相違している場合がありますので、使用に当たってはご注意ください。尚、官民境界の確定区域を表すものではありません。

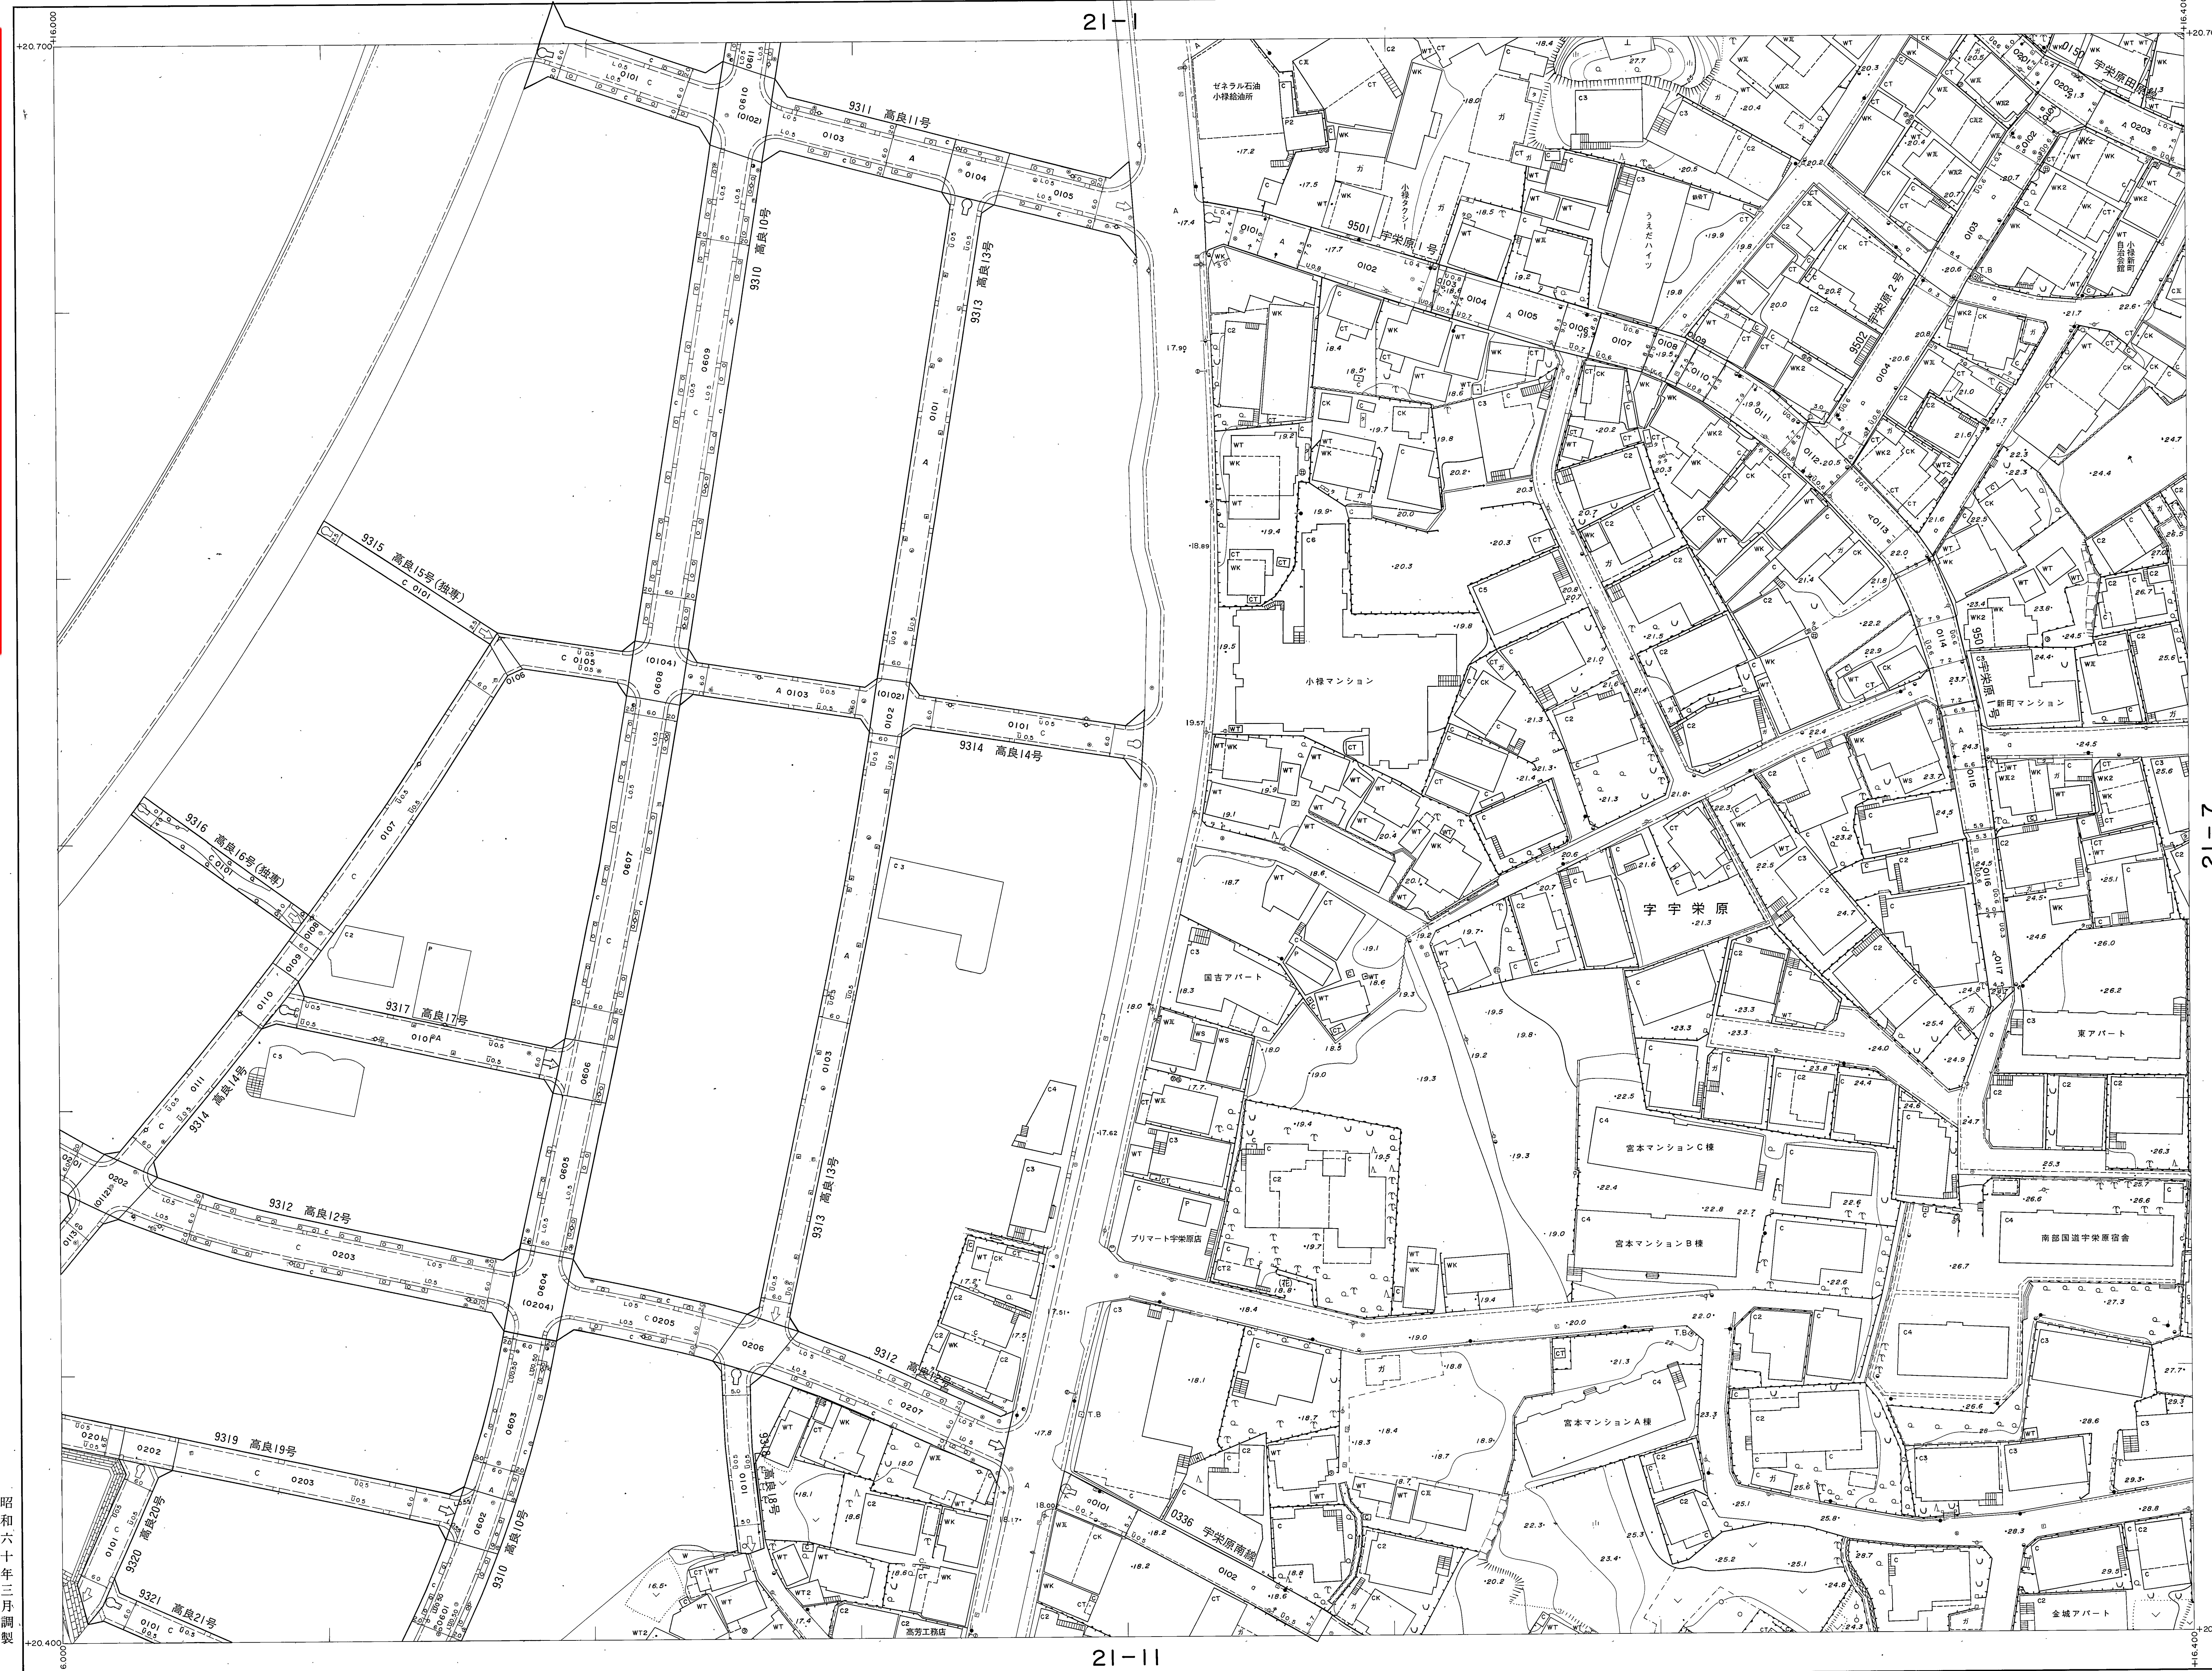

概 見 図
21-6

1	2	3	4	5
6	7	8	9	10
11	12	13	14	15
16	17	18	19	20
21	22	23	24	

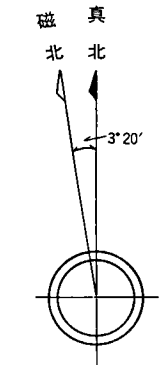

記 号

[illegible]

21-6

昭和六十年三月調製
平成三年三月一部修正
平成七年三月一部修正
平成十七年三月一部修正
平成十八年三月一部修正

撮影	昭和57年9月	
海区	昭和58年9月	オートグラフA10、ステレオブロッカーA8
現講	昭和58年12月	
測図	平成3年3月	
測図	平成7年3月	
測図	平成17年3月	
測図	平成18年3月	

座 標 系 第 IV 系
等高線間隔 1 m

每高線間隔 1 m

この地図は建設省国土院院長の承認を得て同院所管の測量標及び測量成果を使用して調製したものである。(承認番号)昭57沖公第32号

計開檢閱 那 霸 市
作業檢閱 士 車 館 業 株 式 合 社

作業機關 大 東 航 業 株 式 會 社

修正機関 合名会社 協立測量社

修正機関 有限会社 大地測量設計