1：500 地形図

21－9

道路台帳平面図（測定基図）

XV－JE34－1－9

【注意事項】
道路台帳は、認定市道のおおよその位置と道路名称及び現況幅員等を示すものです。また、現況幅員は現地と相違している場合がありますので、使用に当たってはご注意ください。尚、官民境界の確定区域を表すものではありません。
那覇市　都市みらい部　道路管理課

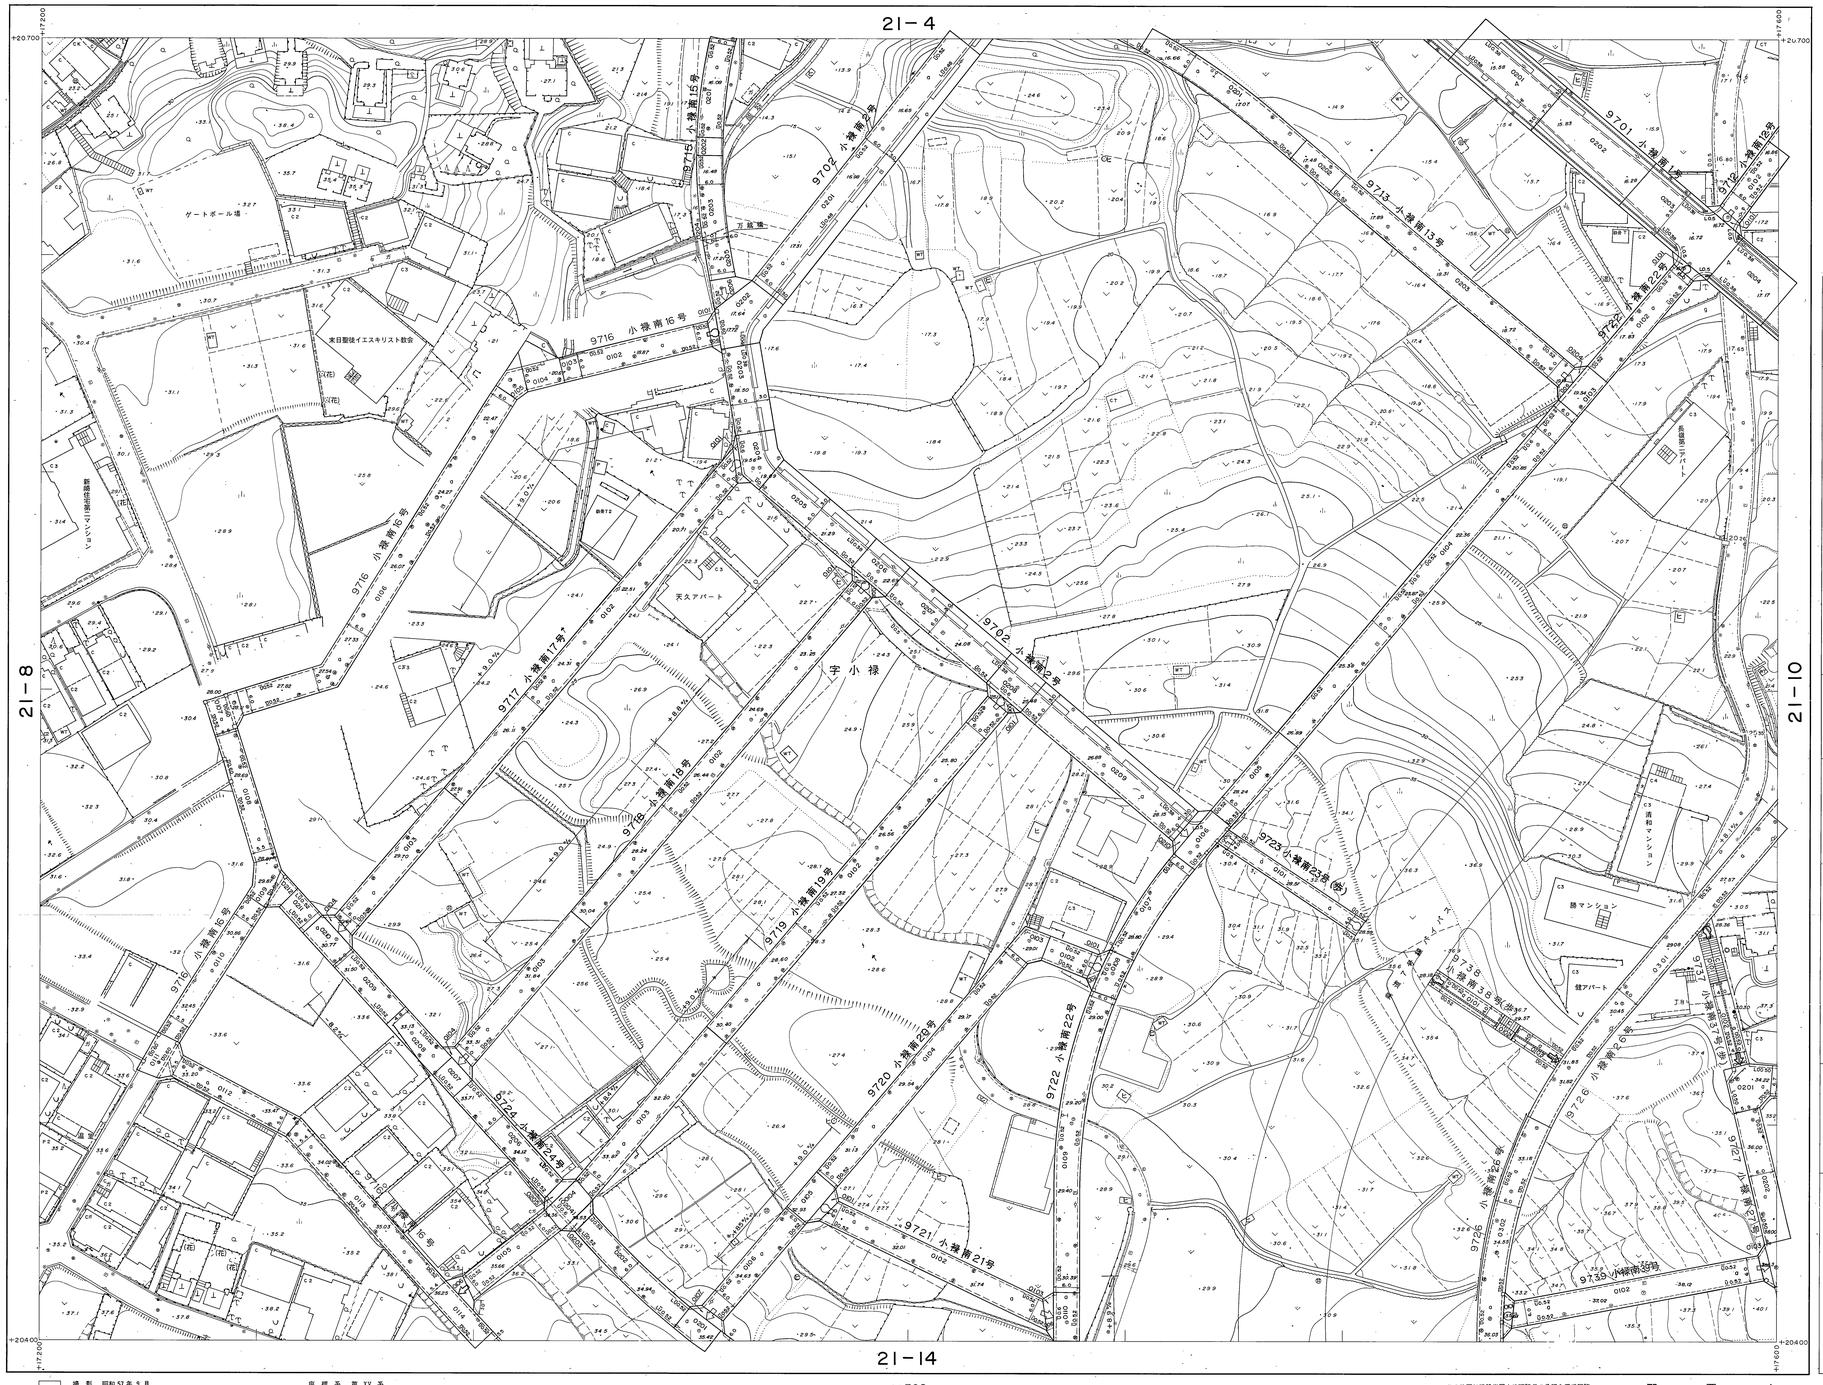

概見図

21－9

1	2	3	4	5
6	7	8	9	10
11	12	13	14	15
16	17	18	19	20
21	22	23	24	

記号

21－9

撮影　昭和57年9月
測図　昭和58年9月 オートグラフA10、ステレオブロッターA8
現況　昭和58年12月　測図　平成13年3月
測図　平成元年3月　測図　平成14年3月
測図　平成2年3月　測図　平成15年3月
測図　平成11年3月
測図　平成12年3月

座標系　第XV系
等高線間隔　1m

1:500

この地図は建設省国土地理院長の承認を得て同院所管の測量標及び測量成果を使用して調製したものである。（承認番号）昭57沖公第32号

計画機関　那覇市
作業機関　大東航業株式会社
修正機関　株式会社与那嶺測量設計

昭和六十年三月調製
平成元年三月一部修正
平成二年三月一部修正
平成十一年三月一部修正
平成十二年三月一部修正
平成十三年三月一部修正
平成十四年三月一部修正
平成十五年三月一部修正

クイックレター 測定基図 No. 21－9
きもと ハンガーボード KIMOTO CO.,LTD.