


21-12

道路台帳平面図(測定基図)

XV - JE 34-1-12

概見図
21-12

1	2	3	4	5
6	7	8	9	10
11	12	13	14	15
16	17	18	19	20
21	22	23	24	

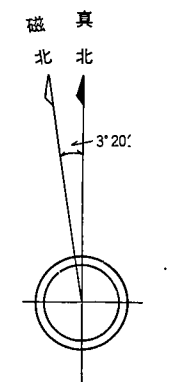


記号

- [illegible]

21-12


「道路台帳は、認定市道のおおよその位置と道路名称及び現況幅員等を示すものです。また、現況幅員は現地と相違している場合がありますので、使用に当たってはご注意ください。尚、官民境界の確定区域を表すものではありません。」

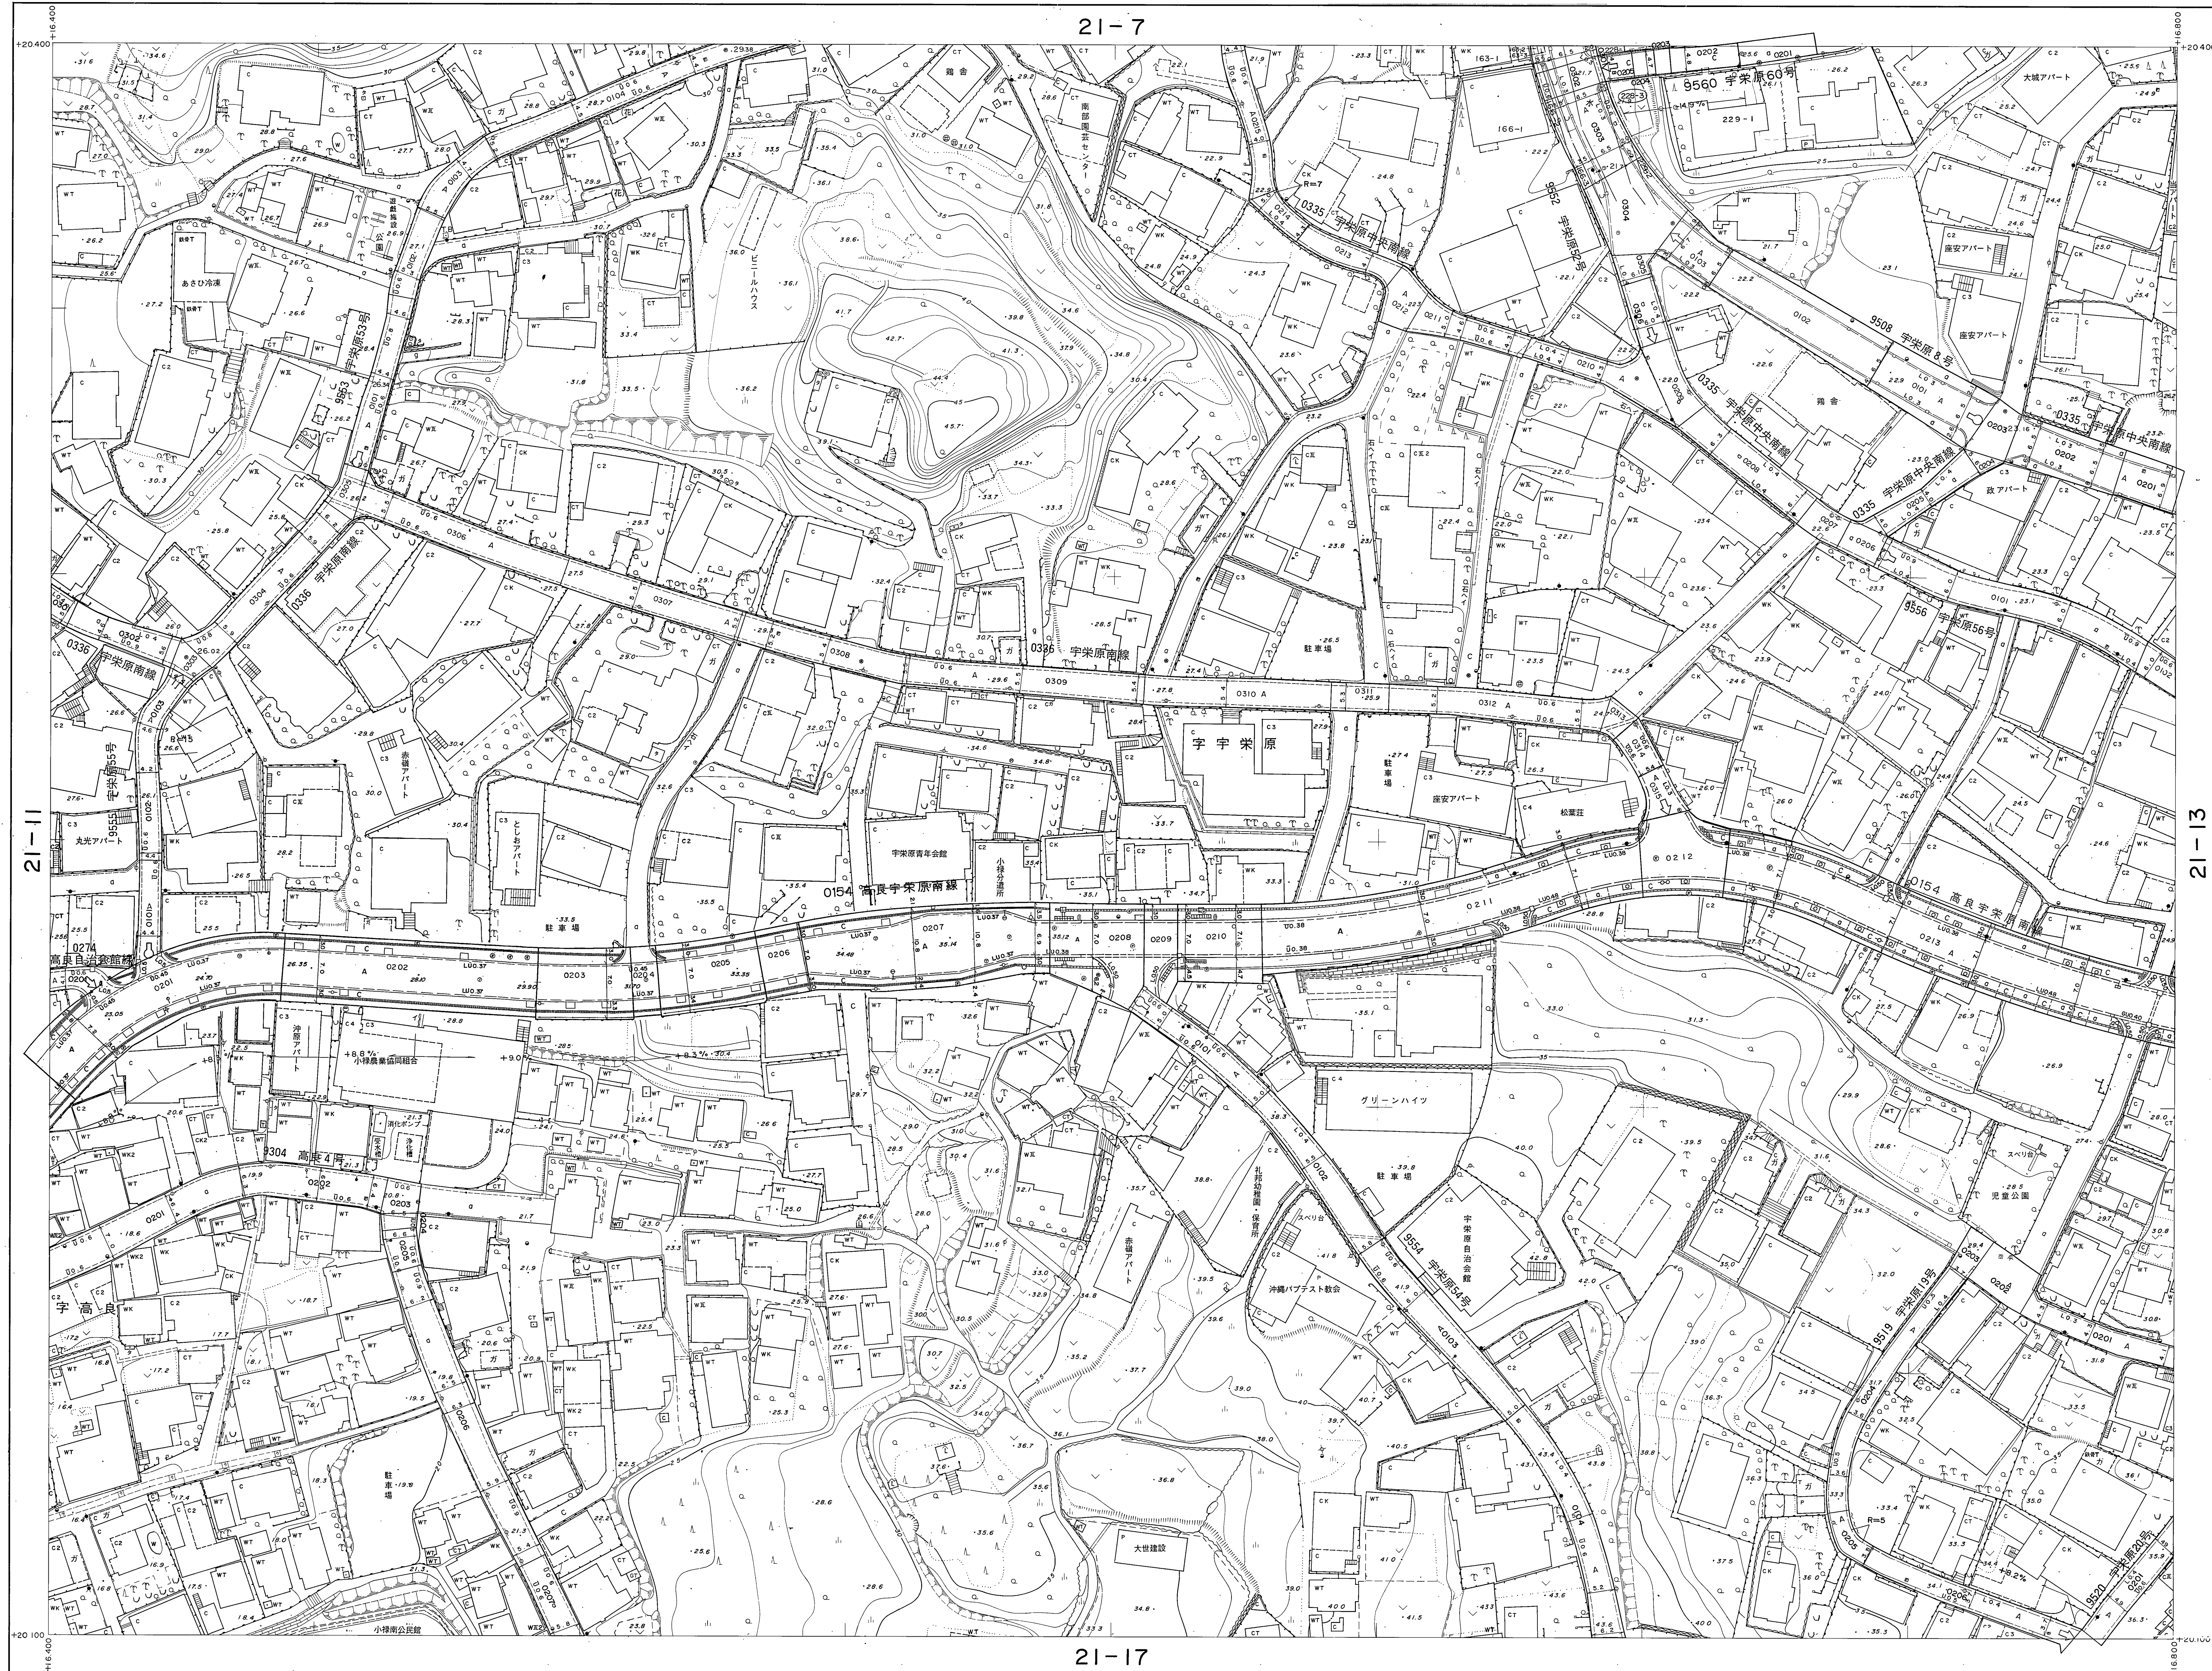

21-17

撮影	昭和57年9月	座標系	第XV系
測図	昭和58年9月	オートグラフィA10、ステレオブロッカーA8	
現調	昭和58年12月	等価線間隔	1m
測高	平成11年3月		
既測	平成17年3月		
再測	平成18年3月		
測図	平成19年3月		
測図	平成20年3月		

1:500

 

0 10 20 30 40 50 60 70 80 90 100m

この地図は建設省国土地理院長の承認を得て同院所管の測量標及び測量成果を使用して調製したものである。(承認番号)昭57沖公第32号

計画機関 那 覇 市
作業機関 大 東 航 業 株 式 会 社
修正機関 有 限 会 社 大 地 測 量 設 計

固定基金	No.	21-12
------	-----	-------

則定基図 No. 21-12
 ZKIMOTO・ハンガーボード B. 最大採用

タイトル

昭和六十年三月調製
平成十一年三月一部修正
平成十七年三月一部修正
平成十八年三月一部修正
平成十九年三月一部修正
平成二十年三月一部修正