

1:500 地形図


21-21

道路台帳平面図 (測定基図)

XV-JE34-I-22

概見図
21-21


1	2	3	4	5
6	7	8	9	10
11	12	13	14	15
16	17	18	19	20
21	22	23	24	

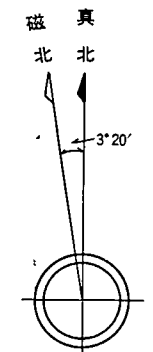

記号

△ 37.24 国家三角点 ▽ 37.24 市設三角点 □ 12.23 国家水準点 □ 12.23 市設水準点 ○ 15.61 多角点等 ○ 25.71 その他の諸地点 ○ 25.71 その他の諸地点 ○ 25.71 その他の諸地点 ○ 25.71 その他の諸地点	
--	--	--	--	--

【注意事項】
道路台帳は、認定市道のおよその位置と道路名称及び
現況幅員等を示すものです。また、現況幅員は現地と相違
している場合がありますので、使用に当たってはご注意ください。
尚、官民境界の確定区域を表すものではありません。
那覇市 都市みらい部 道路管理課

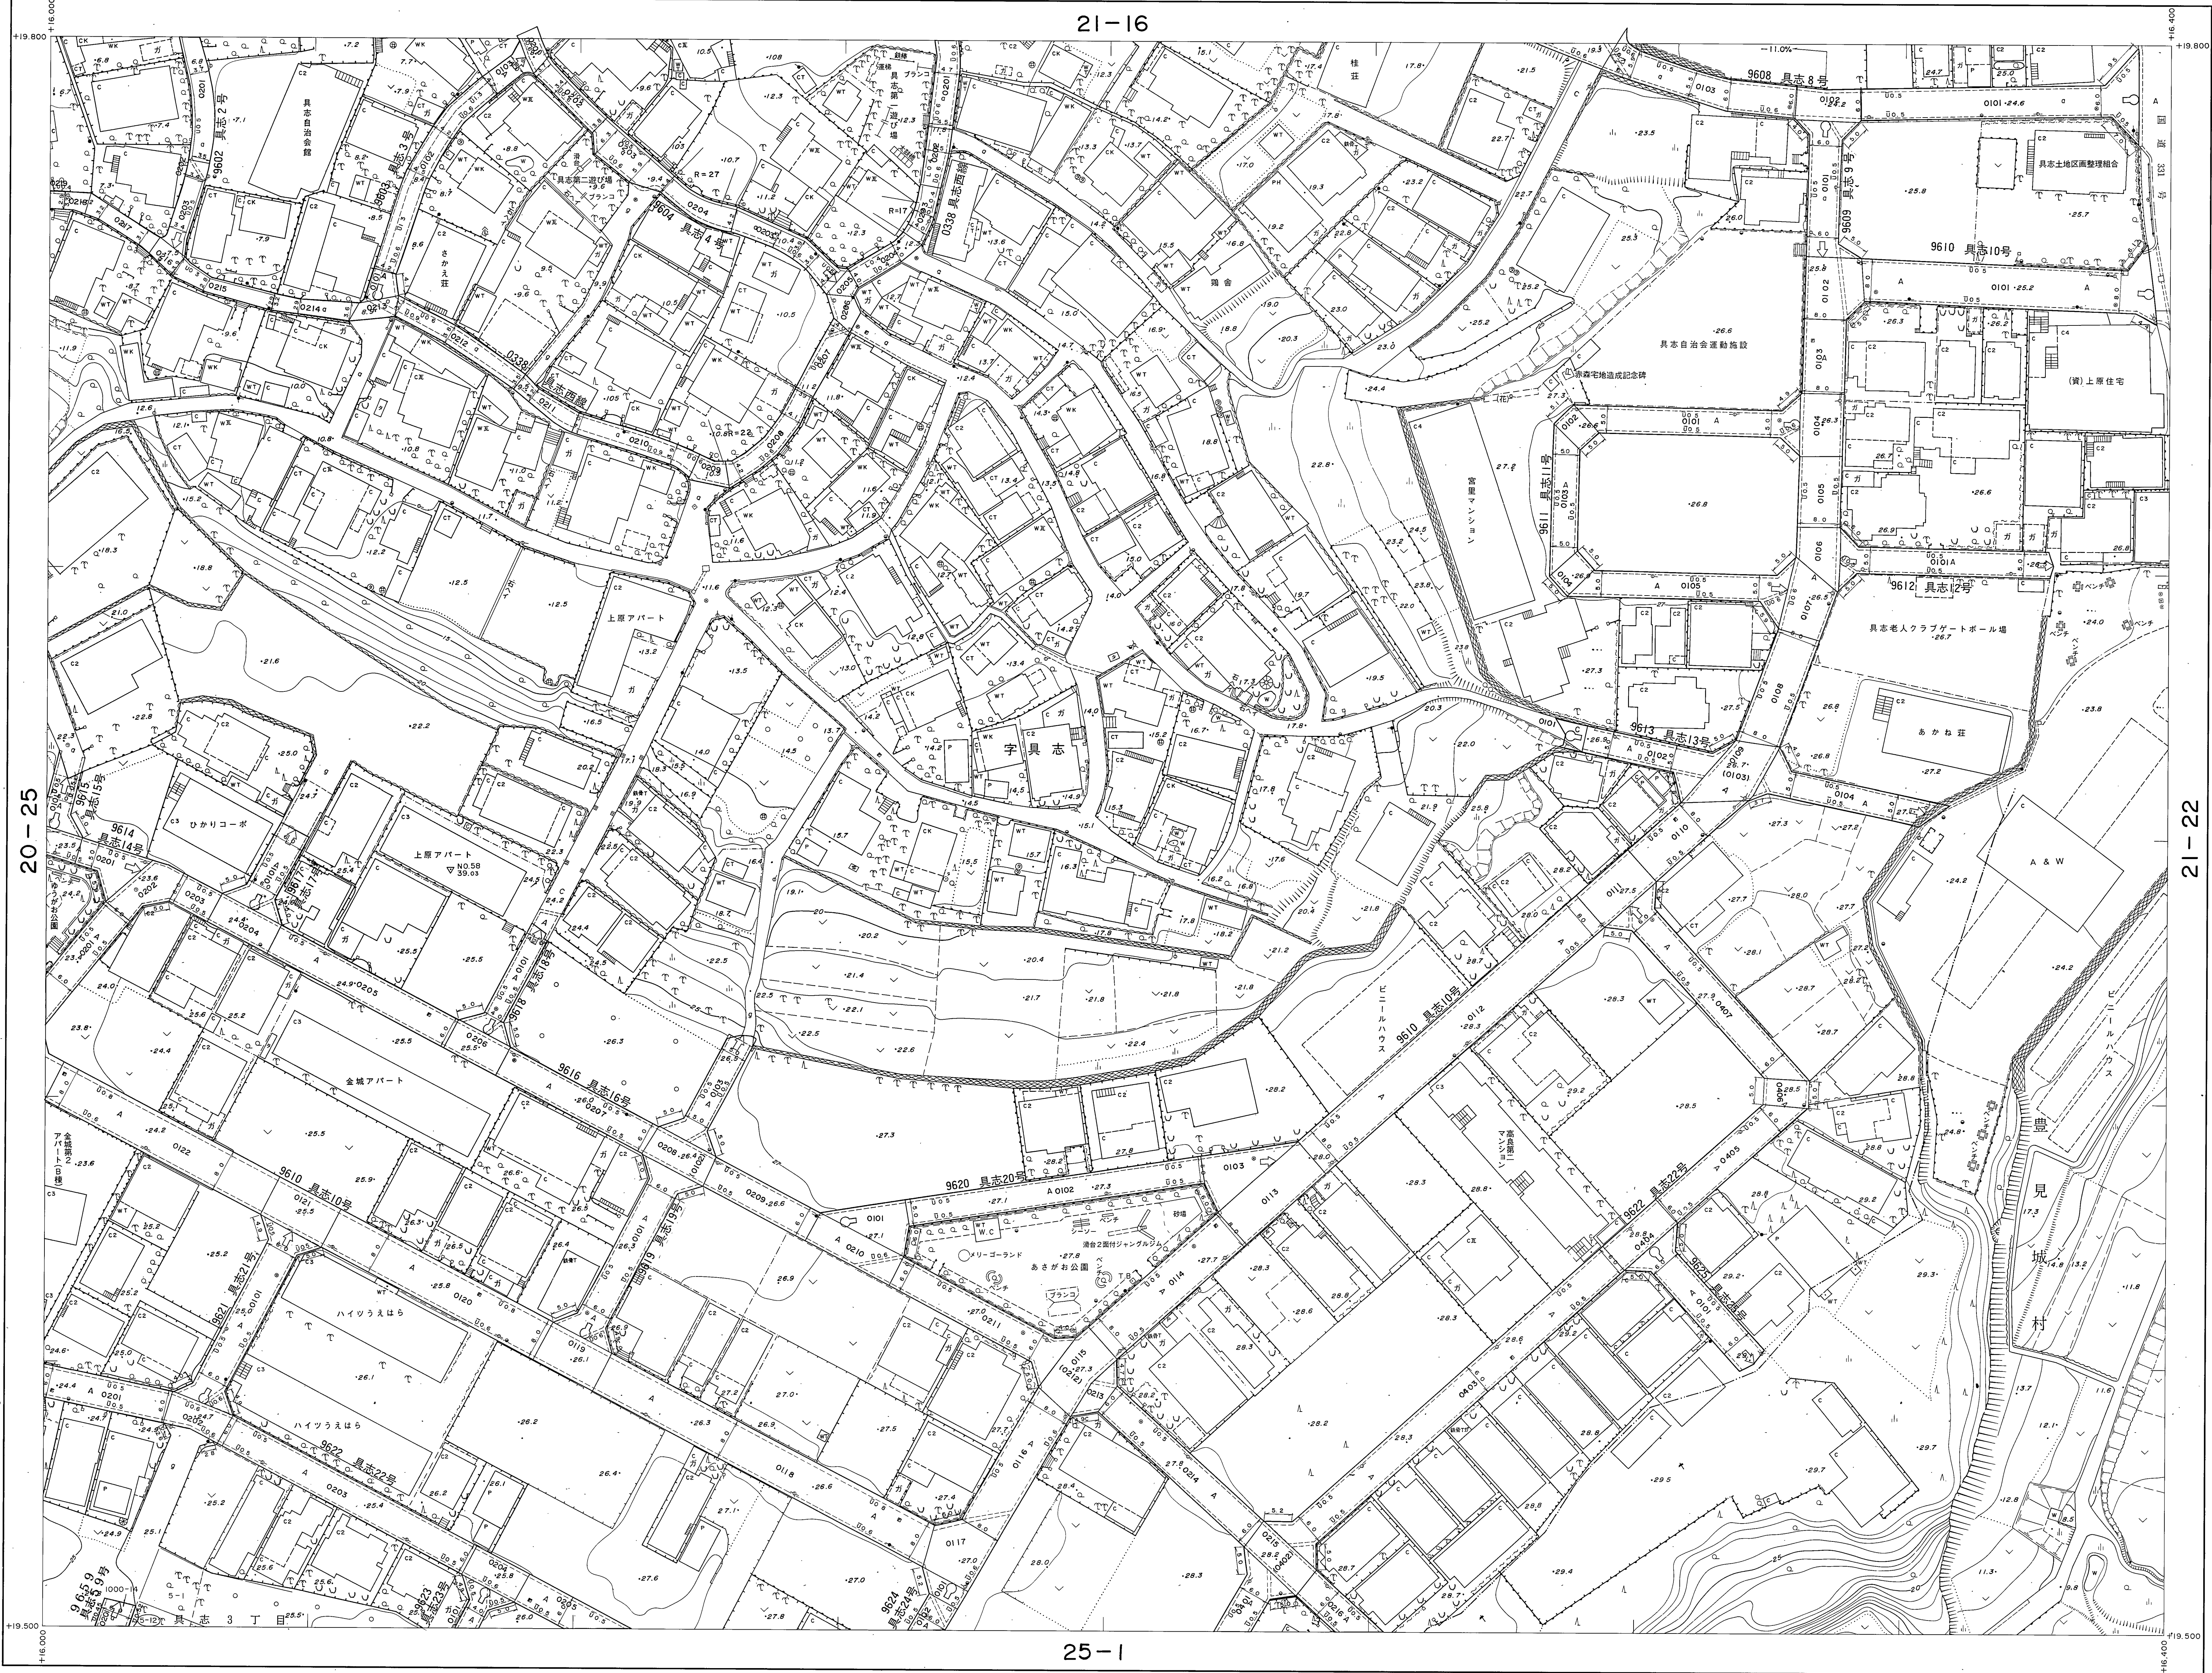

21-21