
換　地　図


縮尺　５００分の１

所 在　那覇市真嘉比二丁目

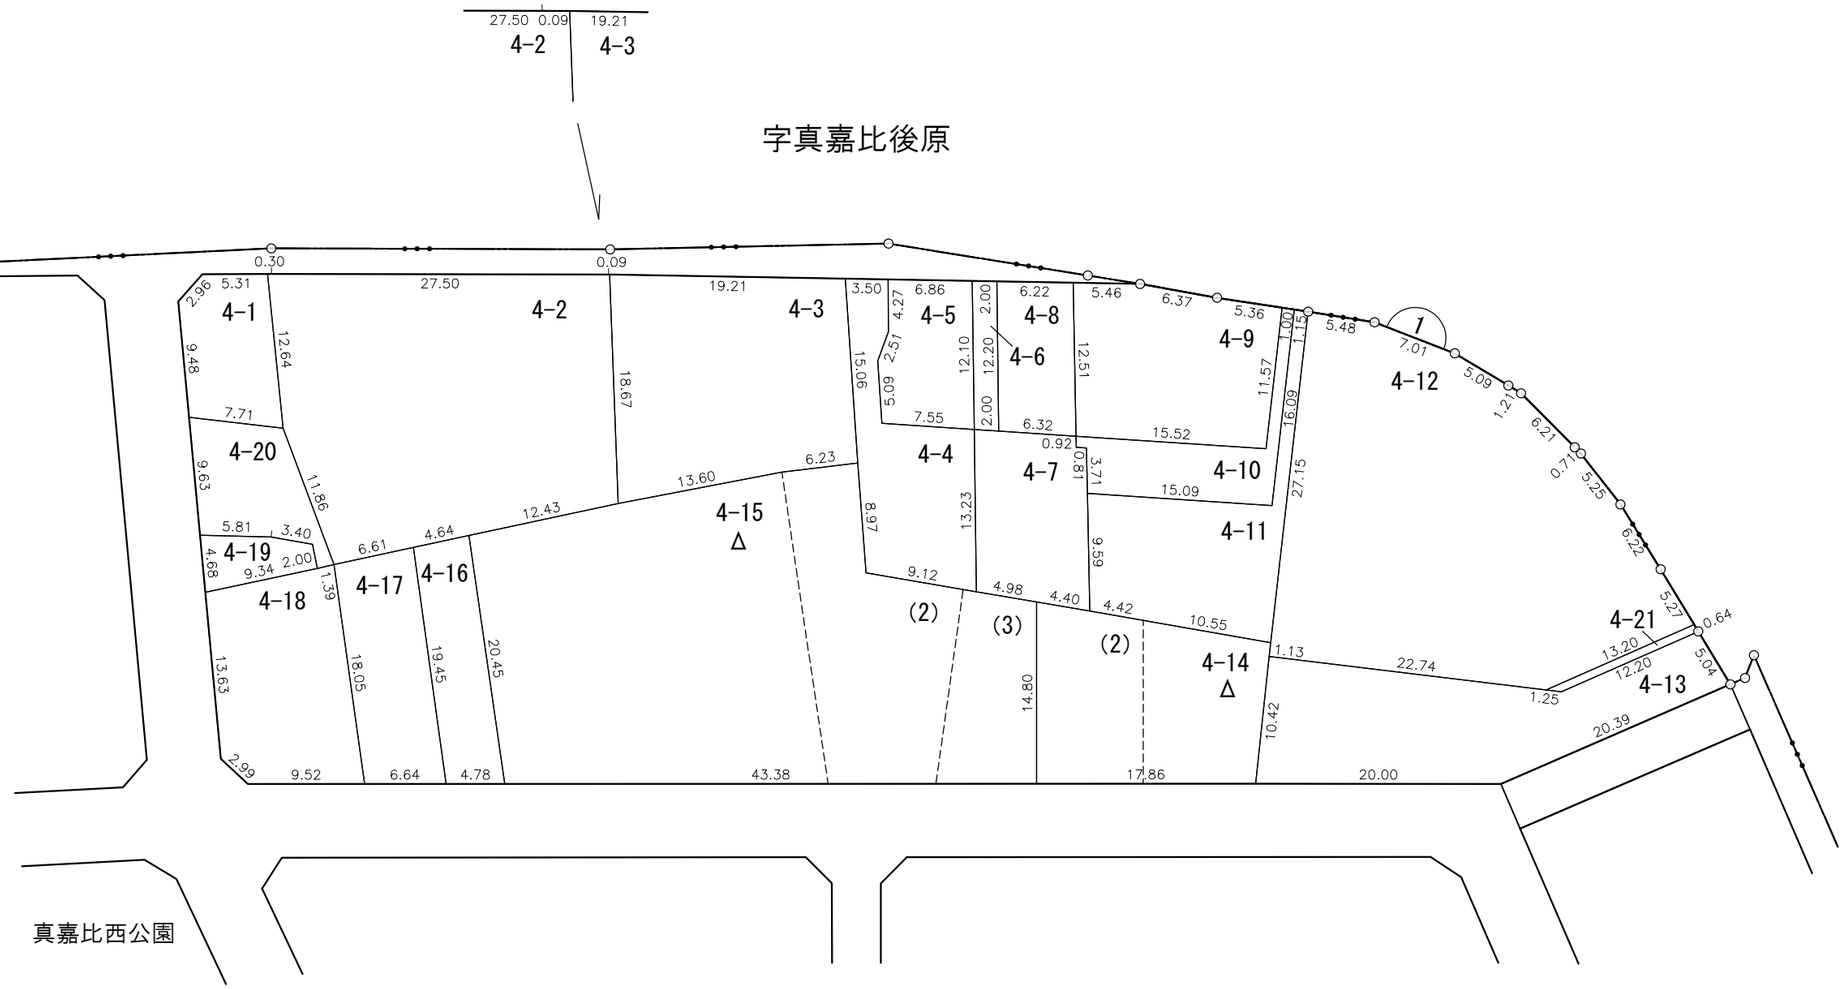

凡例	施行地区界	町界	丁目界	5-1 地番	換地	(1) 借地部分

那覇広域都市計画事業真嘉比古島第二土地区画整理事業

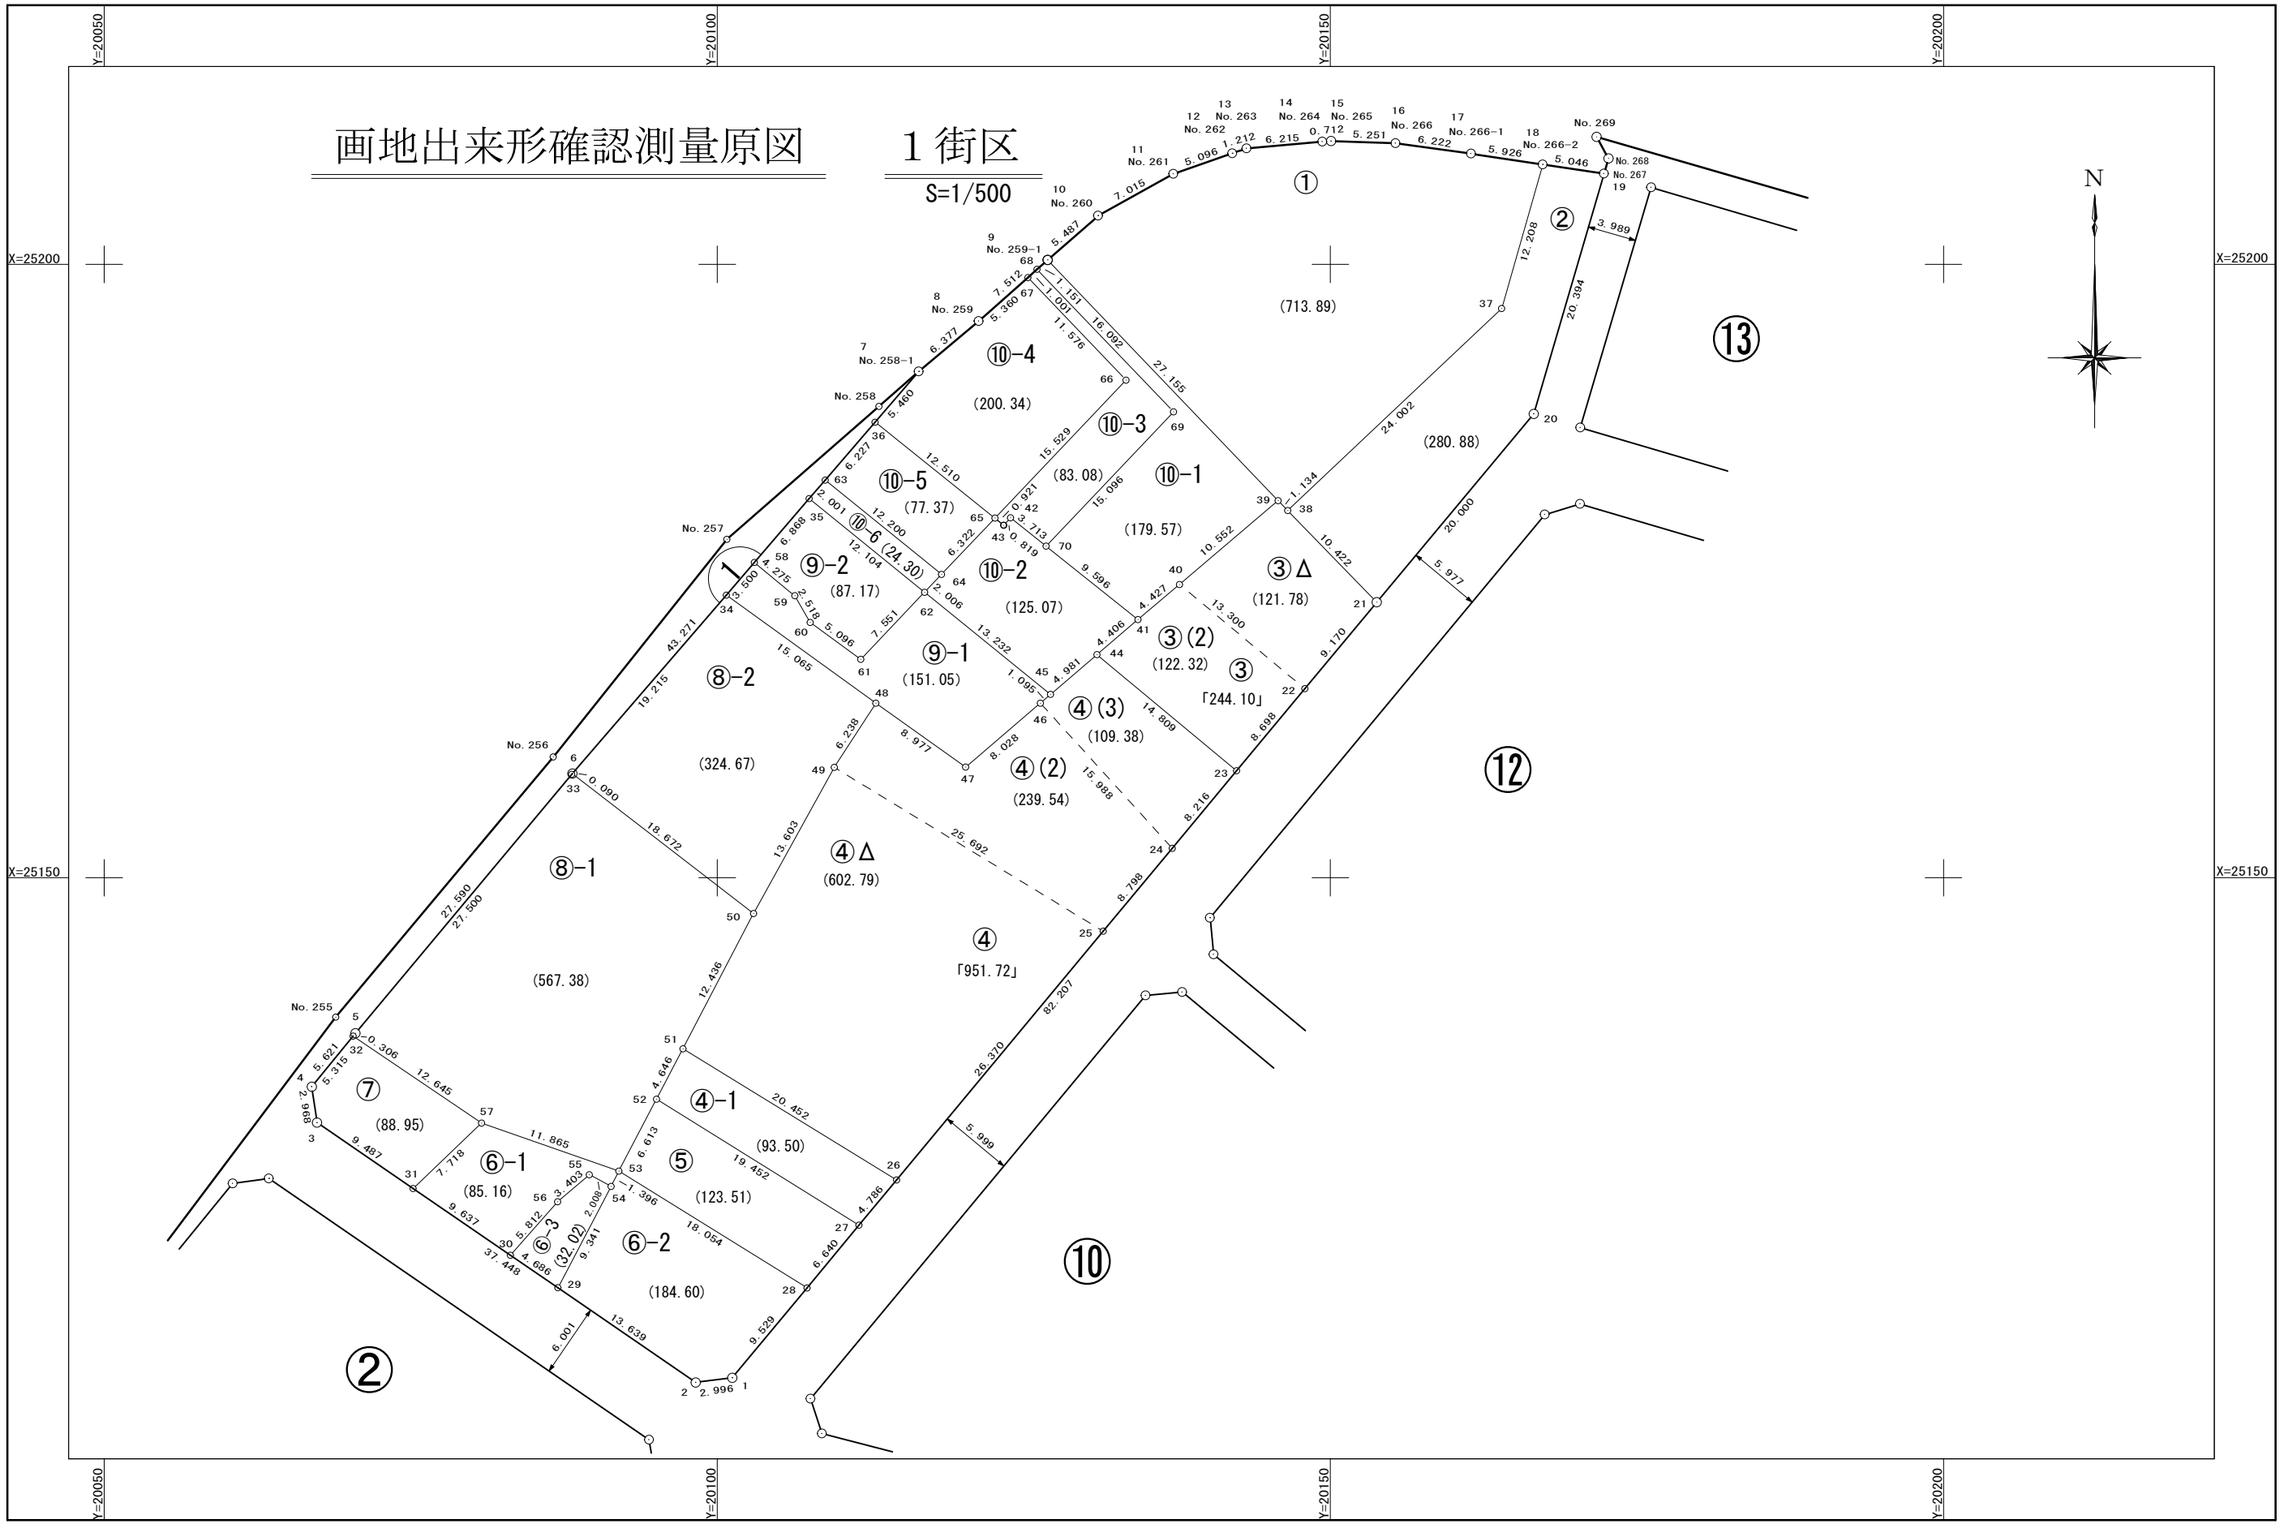

面　積　一　覧　表

種　　別	地　　番	地　　目	面　　積	地　　積	備　　考
	101:1-1		713.8937455	713.89	
	102:1-2		280.8834315	280.88	
	103:1-3		244.1056925	244.10	
	104:1-4		951.7287375	951.72	
	105:1-4-1		93.5042860	93.50	
	106:1-5		123.5141730	123.51	
	107:1-6-1		85.1682090	85.16	
	108:1-6-2		184.6075840	184.60	
	109:1-6-3		32.0214415	32.02	
	110:1-7		88.9537520	88.95	
	111:1-8-1		567.3831040	567.38	
	112:1-8-2		324.6751895	324.67	
	113:1-9-1		151.0575740	151.05	
	114:1-9-2		87.1739345	87.17	
	115:1-10-1		179.5755945	179.57	
	116:1-10-2		125.0794995	125.07	
	117:1-10-3		83.0807890	83.08	
	118:1-10-4		200.3417355	200.34	
	119:1-10-5		77.3703535	77.37	
	120:1-10-6		24.3020040	24.30	
			4618.4208305	4618.33	
			4618.4208305	4618.33	

座　標　リ　ス　ト

測　　点	X　座　標	Y　座　標
101:1-1	25109.249	20101.217
102:1-2	25108.868	20098.245
103:1-3	25130.043	20067.358
104:1-4	25132.978	20066.918
105:1-5	25137.323	20070.484
106:1-6	25158.495	20088.174
107:1-7	25191.263	20116.434
108:1-8	25195.367	20121.315
109:1-9	25200.352	20126.934
110:1-10	25203.963	20131.065
111:1-11	25207.373	20137.195
112:1-12	25209.058	20142.004
113:1-13	25209.445	20143.153
114:1-14	25209.995	20149.344
115:1-15	25210.051	20150.054
116:1-16	25209.882	20155.302
117:1-17	25209.020	20161.464
118:1-18	25208.140	20167.324
119:1-19	25207.391	20172.314
120:1-20	25187.817	20166.588
121:1-21	25172.459	20153.777
122:1-22	25165.408	20147.914
123:1-23	25158.720	20142.353
124:1-24	25152.403	20137.100
125:1-25	25145.638	20131.475
126:1-26	25125.362	20114.615
127:1-27	25121.682	20111.555
128:1-28	25116.576	20107.310
129:1-29	25116.580	20086.996
130:1-30	25119.229	20083.131
131:1-31	25124.679	20075.183


測　　点	X　座　標	Y　座　標
132:1-32	25137.087	20070.290
133:1-33	25158.426	20088.116
134:1-34	25173.046	20100.723
135:1-35	25180.897	20107.494
136:1-36	25187.128	20112.868
137:1-37	25196.402	20163.971
138:1-38	25179.932	20146.512
139:1-39	25180.750	20145.727
140:1-40	25173.914	20137.689
141:1-41	25171.050	20134.313
142:1-42	25179.345	20123.905
143:1-43	25178.738	20123.355
144:1-44	25168.186	20130.965
145:1-45	25164.948	20127.180
146:1-46	25164.236	20126.348
147:1-47	25159.018	20120.247
148:1-48	25164.225	20112.935
149:1-49	25158.998	20109.530
150:1-50	25147.088	20102.957
151:1-51	25136.070	20097.190
152:1-52	25131.954	20095.036
153:1-53	25126.095	20091.969
154:1-54	25124.851	20091.336
155:1-55	25125.796	20089.564
156:1-56	25123.593	20086.970
157:1-57	25130.007	20080.767
158:1-58	25175.696	20103.009
159:1-59	25172.984	20106.314
160:1-60	25170.805	20107.576
161:1-61	25167.804	20111.695
162:1-62	25173.277	20116.898

測　　点	X　座　標	Y　座　標
163:1-63	25182.412	20108.801
164:1-64	25174.731	20118.280
165:1-65	25179.313	20122.636
166:1-66	25190.568	20133.336
167:1-67	25198.924	20125.324
168:1-68	25199.588	20126.073
169:1-69	25187.972	20137.210
170:1-70	25177.031	20126.809
19410:No.258-1	25191.263	20116.434
19259:No.259	25195.367	20121.315
19411:No.259-1	25200.352	20126.934
19260:No.260	25203.963	20131.065
19261:No.261	25207.373	20137.195
19262:No.262	25209.058	20142.004
19263:No.263	25209.445	20143.153
19264:No.264	25209.995	20149.344
19265:No.265	25210.051	20150.054
19266:No.266	25209.882	20155.302
19412:No.266-1	25209.020	20161.464
19413:No.266-2	25208.140	20167.324

座 標 面 積 計 算 書

地 番	1-1	地 目	

筆 界 点	X	Y	辺長	方向角	備 考
No.259-1	25200.352	20126.934	27.155	316-12-25	
No.260	25203.963	20131.065	5.487	48-50-33	
No.261	25207.373	20137.195	7.015	60-54-49	
No.262	25209.058	20142.004	5.096	70-41-25	
No.263	25209.445	20143.153	1.212	71-23-09	
No.264	25209.995	20149.344	6.215	84-55-24	
No.265	25210.051	20150.054	0.712	85-29-25	
No.266	25209.882	20155.302	5.251	91-50-40	
No.266-1	25209.020	20161.464	6.222	97-57-48	
No.266-2	25208.140	20167.324	5.926	98-32-25	
1-37	25196.402	20163.971	12.208	195-56-32	
1-38	25179.932	20146.512	24.002	226-40-11	
1-39	25180.750	20145.727	1.134	316-10-46	

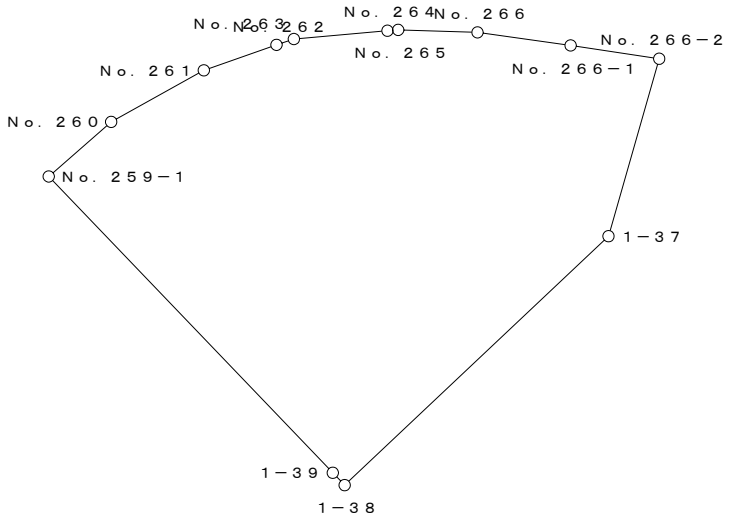


○：筆界点

面積算出公式	倍 面 積 2A 1427.787491	土 地 の 所 在			
A＝ 1／2 ΣXn(Y(n+1)－Y(n-1))	面 積 A 713.8937455	土地 の 所有者		縮 尺	1／ 500

座 標 面 積 計 算 書

地 番	1-2	地 目	

筆 界 点	X	Y	辺長	方向角	備　考
No.266-2	25208.140	20167.324	12.208	15-56-32	
No.267	25207.391	20172.314	5.046	98-32-11	
1-20	25187.817	20166.588	20.394	196-18-21	
1-21	25172.459	20153.777	20.000	219-50-00	
1-38	25179.932	20146.512	10.422	315-48-31	
1-37	25196.402	20163.971	24.002	46-40-11	

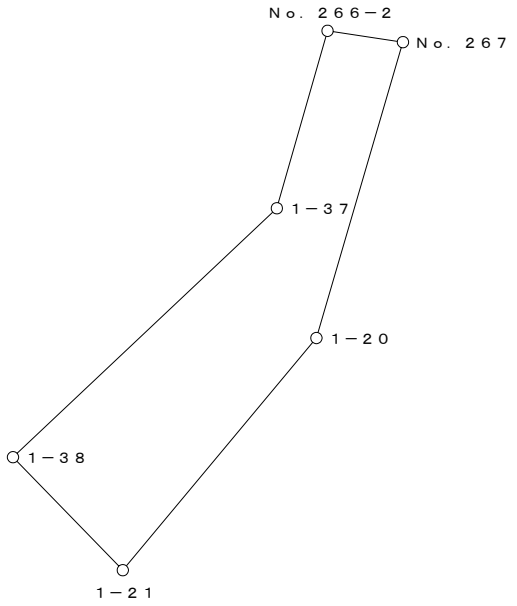


○：筆界点

面積算出公式	倍 面 積　2A	561.766863	土 地 の 所 在			
A＝ 1／2 ΣXn(Y(n+1)－Y(n-1))	面　積　A	280.8834315	土地 の 所有者		縮 尺	1／　500

座 標 面 積 計 算 書

地 番	1-3	地 目	

筆 界 点	X	Y	辺長	方向角	備　考
1-21	25172.459	20153.777	10.422	135-48-31	
1-23	25158.720	20142.353	17.868	219-44-37	
1-44	25168.186	20130.965	14.809	309-44-03	
1-41	25171.050	20134.313	4.406	49-27-18	
1-40	25173.914	20137.689	4.427	49-41-26	
1-39	25180.750	20145.727	10.552	49-37-13	
1-38	25179.932	20146.512	1.134	136-10-46	

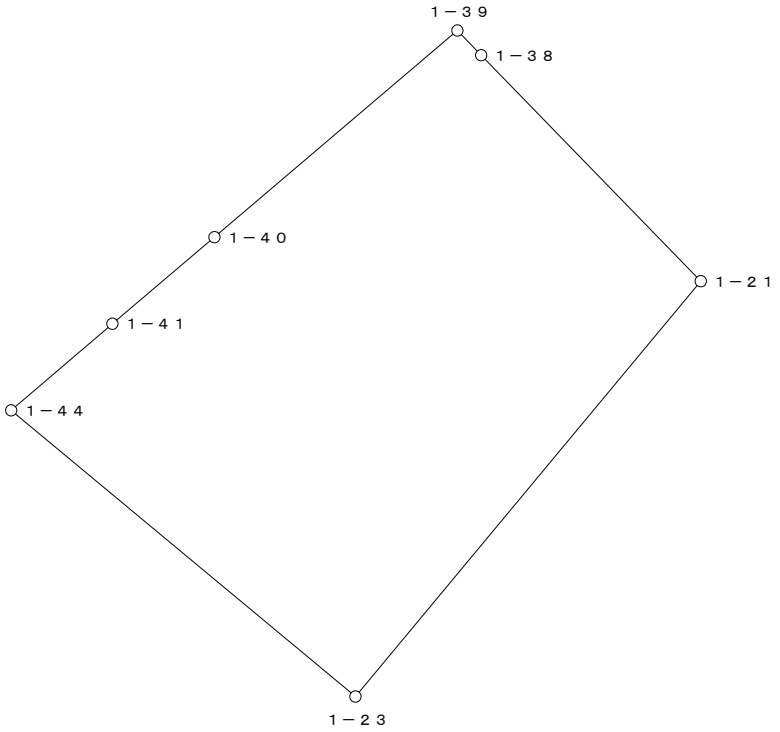


○：筆界点

面積算出公式	倍 面 積　２Ａ	488.211385	土 地 の 所 在			
Ａ＝ 1／2 ΣXn(Y(n+1)－Y(n-1))	面　　積　　Ａ	244.1056925	土地 の 所有者		縮 尺	1／　250

座 標 面 積 計 算 書

地 番	1-4	地 目	

筆 界 点	X	Y	辺長	方向角	備　考
1-23	25158.720	20142.353	14.809	129-44-03	
1-26	25125.362	20114.615	43.384	219-44-40	
1-51	25136.070	20097.190	20.452	301-34-18	
1-50	25147.088	20102.957	12.436	27-37-42	
1-49	25158.998	20109.530	13.603	28-53-38	
1-48	25164.225	20112.935	6.238	33-04-52	
1-47	25159.018	20120.247	8.977	125-27-19	
1-45	25164.948	20127.180	9.123	49-27-31	
1-44	25168.186	20130.965	4.981	49-27-13	

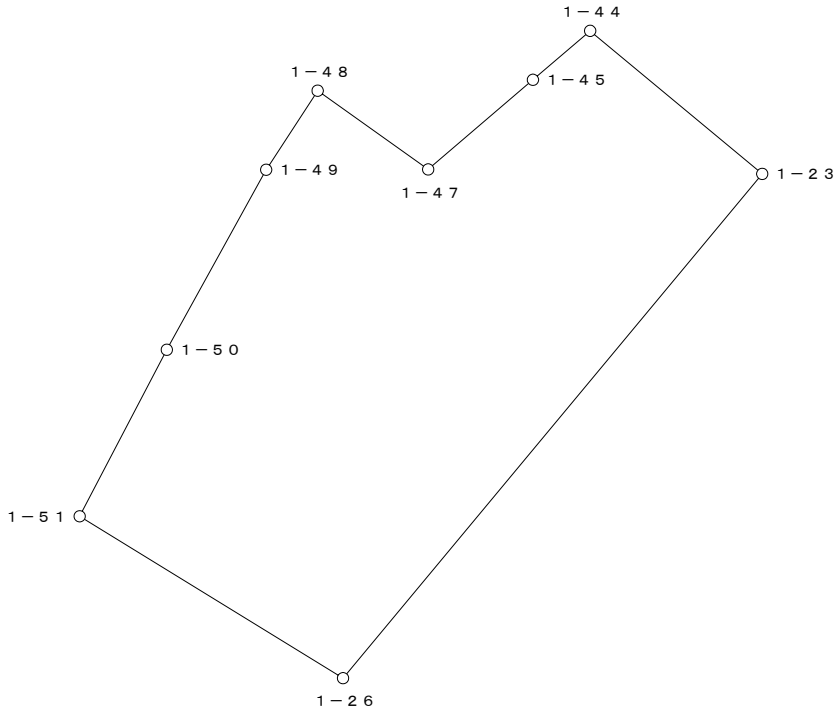


○：筆界点

面積算出公式	倍 面 積　２Ａ　1903.457475	土 地 の 所 在			
Ａ＝ 1／2 ΣXn(Y(n+1)－Y(n-1))	面　積　Ａ　951.7287375	土地 の 所有者		縮 尺	1／　500

座 標 面 積 計 算 書

地 番	1-4-1	地 目	

筆 界 点	X	Y	辺長	方向角	備　考
1-26	25125.362	20114.615	20.452	121-34-18	
1-27	25121.682	20111.555	4.786	219-44-39	
1-52	25131.954	20095.036	19.452	301-52-28	
1-51	25136.070	20097.190	4.646	27-37-27	

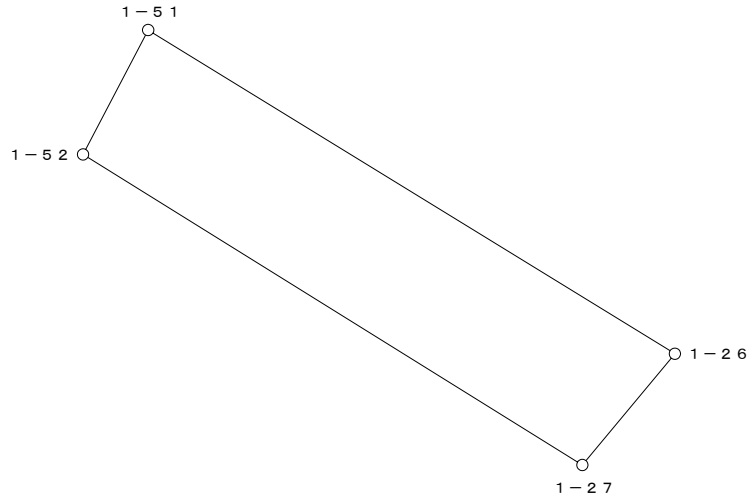


○：筆界点

面積算出公式	倍 面 積　２Ａ	187.008572	土 地 の 所 在			
Ａ＝ 1／2 ΣXn(Y(n+1)－Y(n-1))	面　　積　　Ａ	93.5042860	土地 の 所有者		縮 尺	1／　250

座 標 面 積 計 算 書

地 番	1-5	地 目	

筆 界 点	X	Y	辺長	方向角	備　考
1-27	25121.682	20111.555	19.452	121-52-28	
1-28	25116.576	20107.310	6.640	219-44-21	
1-53	25126.095	20091.969	18.054	301-49-10	
1-52	25131.954	20095.036	6.613	27-37-50	

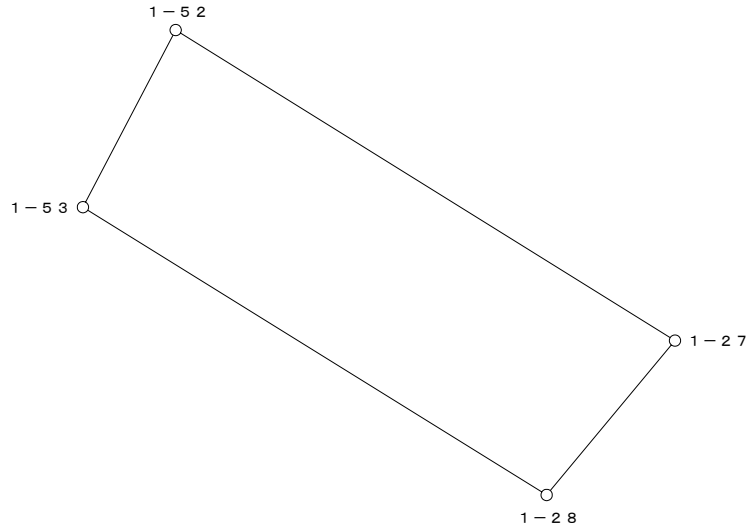


○：筆界点

面積算出公式	倍 面 積　２Ａ	247.028346	土 地 の 所 在			
Ａ＝ 1／2 ΣXn(Y(n+1)－Y(n-1))	面　　積　　Ａ	123.5141730	土地 の 所有者		縮 尺	1／　250

座 標 面 積 計 算 書

地 番	1-6-1	地 目	

筆 界 点	X	Y	辺長	方向角	備　考
1-30	25119.229	20083.131	5.812	221-20-17	
1-31	25124.679	20075.183	9.637	304-26-19	
1-57	25130.007	20080.767	7.718	46-20-38	
1-53	25126.095	20091.969	11.865	109-15-01	
1-54	25124.851	20091.336	1.396	206-58-08	
1-55	25125.796	20089.564	2.008	298-04-15	
1-56	25123.593	20086.970	3.403	229-39-35	

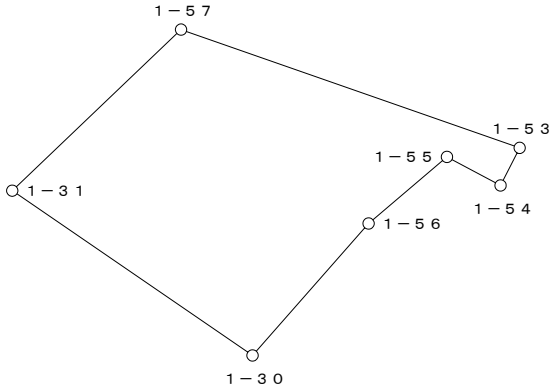


○：筆界点

面積算出公式	倍 面 積　２Ａ	170.336418	土 地 の 所 在			
Ａ＝ 1／2 ΣXn(Y(n+1)－Y(n-1))	面　　積　　Ａ	85.1682090	土地 の 所有者		縮 尺	1／　250

座 標 面 積 計 算 書

地 番	1-6-2	地 目	

筆 界 点	X	Y	辺長	方向角	備　考
1-1	25109.249	20101.217	9.529	219-44-47	
1-2	25108.868	20098.245	2.996	262-41-41	
1-29	25116.580	20086.996	13.639	304-26-00	
1-54	25124.851	20091.336	9.341	27-41-14	
1-53	25126.095	20091.969	1.396	26-58-08	
1-28	25116.576	20107.310	18.054	121-49-10	

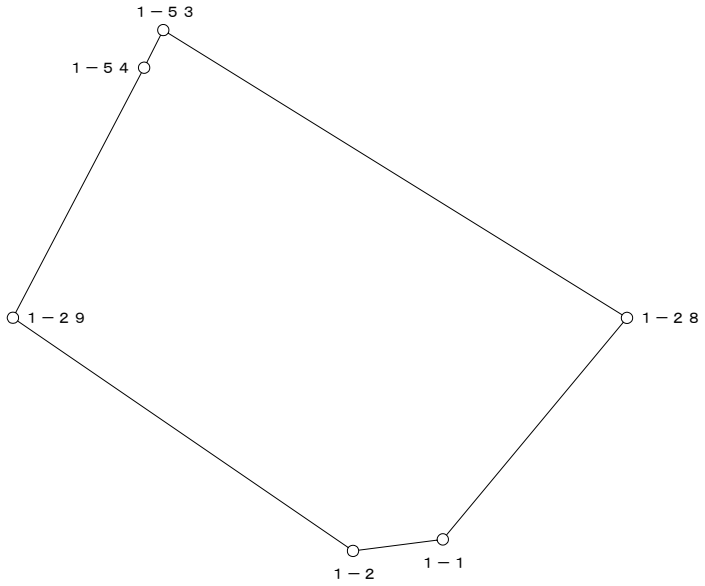


○：筆界点

面積算出公式	倍 面 積　２Ａ	369.215168	土 地 の 所 在			
Ａ＝ 1／2 ΣXn(Y(n+1)－Y(n-1))	面　積　Ａ	184.6075840	土地 の 所有者		縮 尺	1／　250

座 標 面 積 計 算 書

地 番	1-6-3	地 目	

筆 界 点	X	Y	辺長	方向角	備　考
1-29	25116.580	20086.996	9.341	207-41-14	
1-30	25119.229	20083.131	4.686	304-25-34	
1-56	25123.593	20086.970	5.812	41-20-17	
1-55	25125.796	20089.564	3.403	49-39-35	
1-54	25124.851	20091.336	2.008	118-04-15	

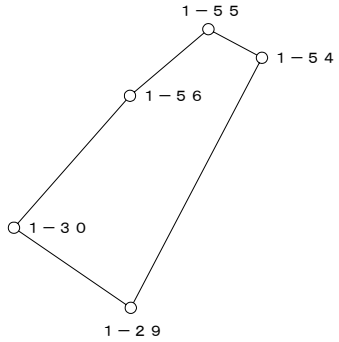


○：筆界点

面積算出公式	倍 面 積　２Ａ	64.042883	土 地 の 所 在			
Ａ＝ 1／2 ΣXn(Y(n+1)－Y(n-1))	面　　積　　Ａ	32.0214415	土地 の 所有者		縮 尺	1／　250

座 標 面 積 計 算 書

地 番	1-7	地 目	

筆 界 点	X	Y	辺長	方向角	備　考
1-3	25130.043	20067.358	9.487	304-25-50	
1-4	25132.978	20066.918	2.968	351-28-26	
1-32	25137.087	20070.290	5.315	39-22-25	
1-57	25130.007	20080.767	12.645	124-02-58	
1-31	25124.679	20075.183	7.718	226-20-38	

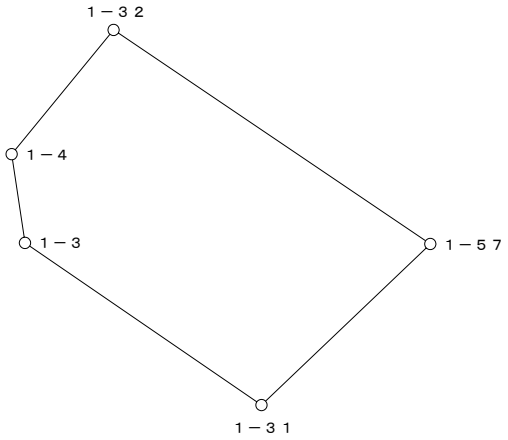


○：筆界点

面積算出公式	倍 面 積　２Ａ　177.907504	土 地 の 所 在			
Ａ＝ 1／2 ΣXn(Y(n+1)－Y(n-1))	面　積　Ａ　88.9537520	土地 の 所有者		縮 尺	1／　250

座 標 面 積 計 算 書

地 番	1-8-1	地 目	

筆 界 点	X	Y	辺長	方向角	備　考
1-32	25137.087	20070.290	12.645	304-02-58	
1-5	25137.323	20070.484	0.306	39-25-17	
1-33	25158.426	20088.116	27.500	39-52-46	
1-6	25158.495	20088.174	0.090	40-02-59	
1-50	25147.088	20102.957	18.672	127-39-17	
1-51	25136.070	20097.190	12.436	207-37-42	
1-52	25131.954	20095.036	4.646	207-37-27	
1-53	25126.095	20091.969	6.613	207-37-50	
1-57	25130.007	20080.767	11.865	289-15-01	

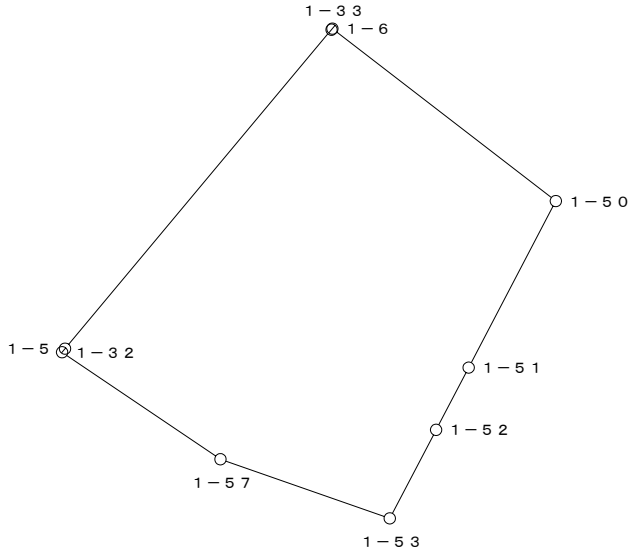


○：筆界点

面積算出公式	倍 面 積　２Ａ　1134.766208	土 地 の 所 在			
Ａ＝ 1／2 ΣXn(Y(n+1)－Y(n-1))	面　積　Ａ　567.3831040	土地 の 所有者		縮 尺	1／　500

座 標 面 積 計 算 書

地 番	1-8-2	地 目	

筆 界 点	X	Y	辺長	方向角	備　考
1-6	25158.495	20088.174	18.672	307-39-17	
1-34	25173.046	20100.723	19.215	40-46-30	
1-48	25164.225	20112.935	15.065	125-50-29	
1-49	25158.998	20109.530	6.238	213-04-52	
1-50	25147.088	20102.957	13.603	208-53-38	

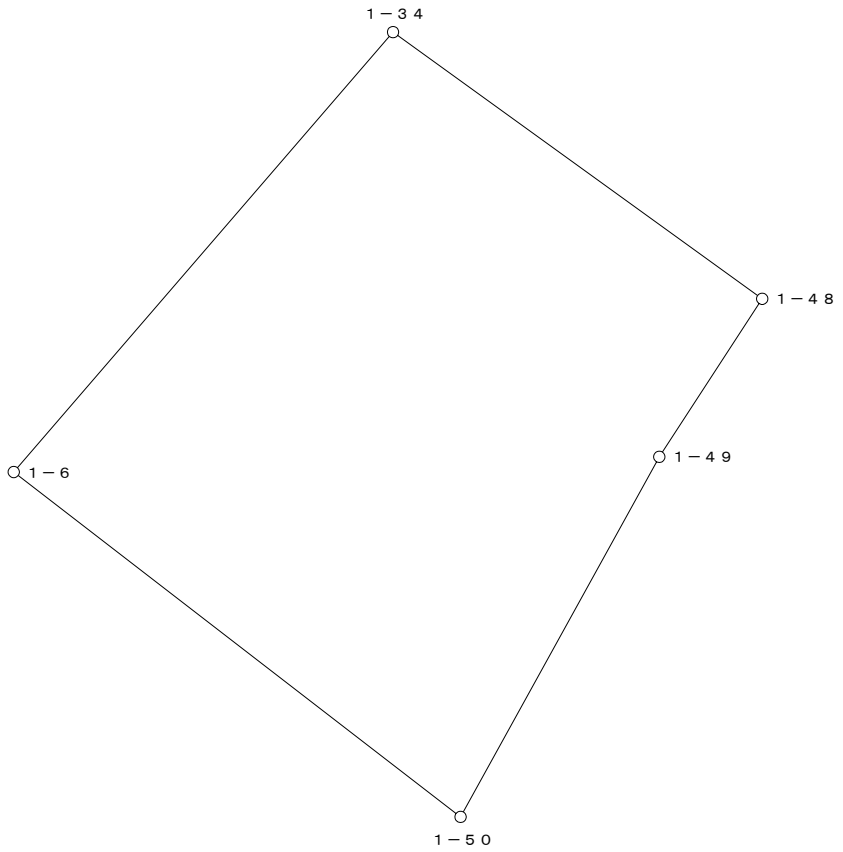


○：筆界点

面積算出公式	倍 面 積　２Ａ	649.350379	土 地 の 所 在			
Ａ＝ 1／2 ΣXn(Y(n+1)－Y(n-1))	面　　積　　Ａ	324.6751895	土地 の 所有者		縮 尺	1／　250

座 標 面 積 計 算 書

地 番	1-9-1	地 目	

筆 界 点	X	Y	辺長	方向角	備　考
1-34	25173.046	20100.723	15.065	305-50-29	
1-58	25175.696	20103.009	3.500	40-46-57	
1-59	25172.984	20106.314	4.275	129-22-17	
1-60	25170.805	20107.576	2.518	149-55-20	
1-61	25167.804	20111.695	5.096	126-04-34	
1-62	25173.277	20116.898	7.551	43-33-05	
1-45	25164.948	20127.180	13.232	129-00-34	
1-47	25159.018	20120.247	9.123	229-27-31	
1-48	25164.225	20112.935	8.977	305-27-19	

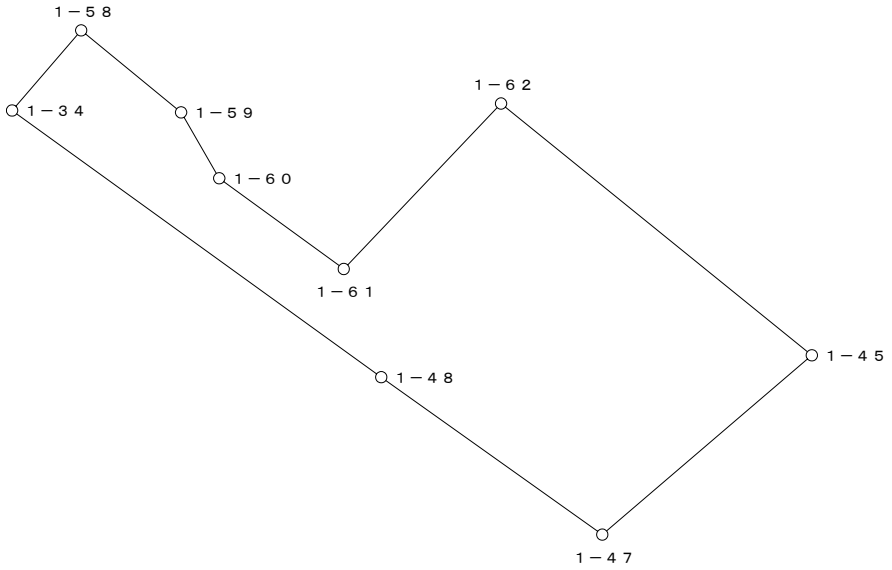


○：筆界点

面積算出公式	倍 面 積　２Ａ	302.115148	土 地 の 所 在			
Ａ＝ 1／2 ΣXn(Y(n+1)－Y(n-1))	面　　積　　Ａ	151.0575740	土地 の 所有者		縮 尺	1／　250

座 標 面 積 計 算 書

地 番	1-9-2	地 目	

筆 界 点	X	Y	辺長	方向角	備 考
1-58	25175.696	20103.009	4.275	309-22-17	
1-35	25180.897	20107.494	6.868	40-46-20	
1-62	25173.277	20116.898	12.104	129-01-03	
1-61	25167.804	20111.695	7.551	223-33-05	
1-60	25170.805	20107.576	5.096	306-04-34	
1-59	25172.984	20106.314	2.518	329-55-20	

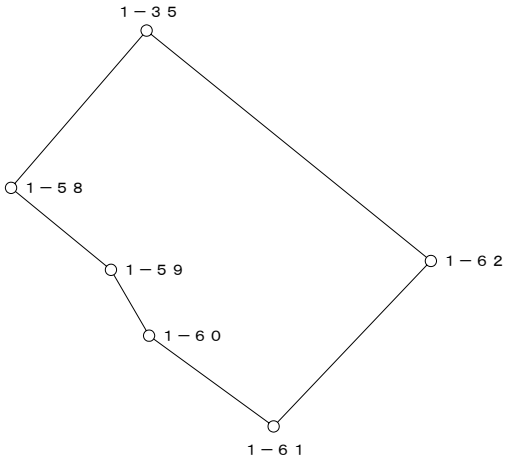


○：筆界点

面積算出公式	倍 面 積　２Ａ	174.347869	土 地 の 所 在			
Ａ＝ 1／2 ΣXn(Y(n+1)－Y(n-1))	面　　積　　Ａ	87.1739345	土地 の 所有者		縮 尺	1／　250

座 標 面 積 計 算 書

地 番	1-10-1	地 目	

筆 界 点	X	Y	辺長	方向角	備　考
1-68	25199.588	20126.073	16.092	316-12-22	
No.259-1	25200.352	20126.934	1.151	48-24-58	
1-39	25180.750	20145.727	27.155	136-12-25	
1-40	25173.914	20137.689	10.552	229-37-13	
1-41	25171.050	20134.313	4.427	229-41-26	
1-70	25177.031	20126.809	9.596	308-33-23	
1-69	25187.972	20137.210	15.096	43-33-02	

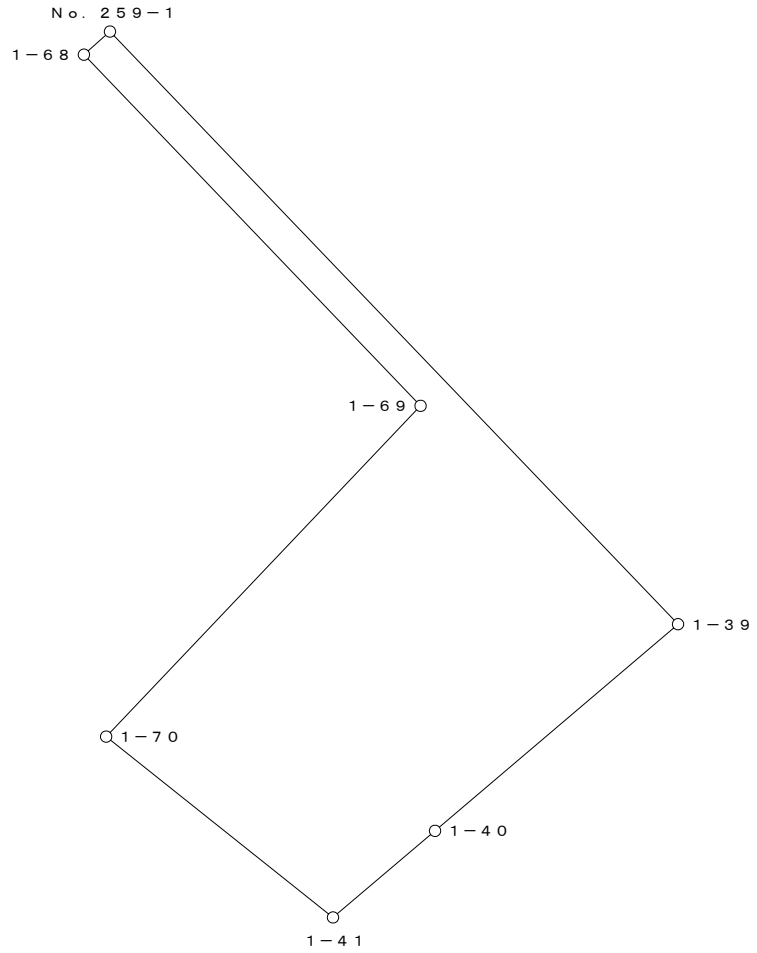


○：筆界点

面積算出公式	倍 面 積　2A	359.151189	土 地 の 所 在			
A＝ 1／2 ΣXn(Y(n+1)－Y(n-1))	面　積　A	179.5755945	土地 の 所有者		縮 尺	1／　250

座 標 面 積 計 算 書

地 番	1-10-2	地 目	

筆 界 点	X	Y	辺長	方向角	備 考
1-62	25173.277	20116.898	13.232	309-00-34	
1-64	25174.731	20118.280	2.006	43-32-45	
1-65	25179.313	20122.636	6.322	43-33-06	
1-43	25178.738	20123.355	0.921	128-39-00	
1-42	25179.345	20123.905	0.819	42-10-47	
1-70	25177.031	20126.809	3.713	128-32-56	
1-41	25171.050	20134.313	9.596	128-33-23	
1-44	25168.186	20130.965	4.406	229-27-18	
1-45	25164.948	20127.180	4.981	229-27-13	

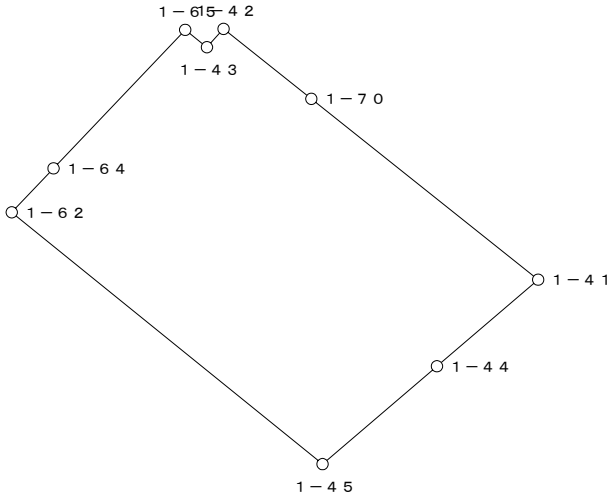


○：筆界点

面積算出公式	倍 面 積 2A	250.158999	土 地 の 所 在			
A＝ 1／2 ΣXn(Y(n+1)－Y(n-1))	面 積 A	125.0794995	土地 の 所有者		縮 尺	1／ 250

座 標 面 積 計 算 書

地 番	1-10-3	地 目	

筆 界 点	X	Y	辺長	方向角	備　考
1-67	25198.924	20125.324	11.576	316-12-14	
1-68	25199.588	20126.073	1.001	48-26-33	
1-69	25187.972	20137.210	16.092	136-12-22	
1-70	25177.031	20126.809	15.096	223-33-02	
1-42	25179.345	20123.905	3.713	308-32-56	
1-43	25178.738	20123.355	0.819	222-10-47	
1-65	25179.313	20122.636	0.921	308-39-00	
1-66	25190.568	20133.336	15.529	43-33-07	

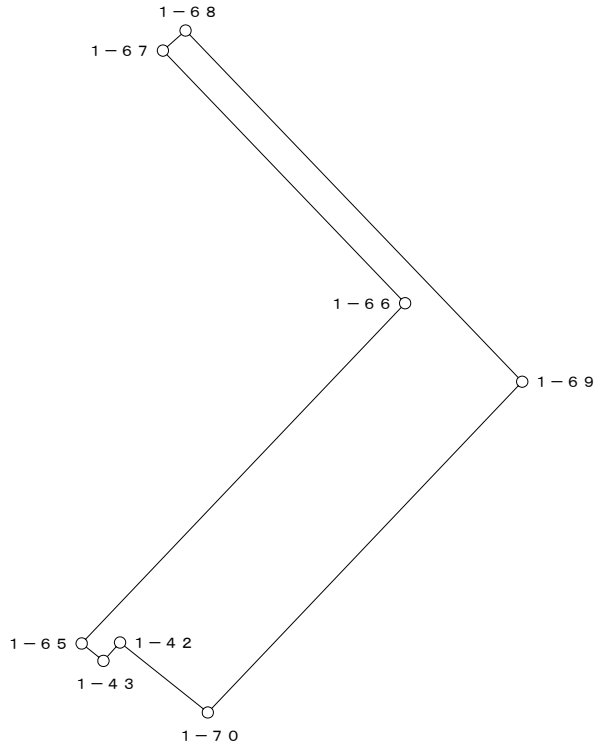


○：筆界点

面積算出公式	倍 面 積　２Ａ	166.161578	土 地 の 所 在			
Ａ＝ 1／2 ΣXn(Y(n+1)－Y(n-1))	面　　積　　Ａ	83.0807890	土地 の 所有者		縮 尺	1／　250

座 標 面 積 計 算 書

地 番	1-10-4	地 目	

筆 界 点	X	Y	辺長	方向角	備　考
1-36	25187.128	20112.868	12.510	308-39-43	
No.258-1	25191.263	20116.434	5.460	40-46-27	
No.259	25195.367	20121.315	6.377	49-56-33	
1-67	25198.924	20125.324	5.360	48-25-08	
1-66	25190.568	20133.336	11.576	136-12-14	
1-65	25179.313	20122.636	15.529	223-33-07	

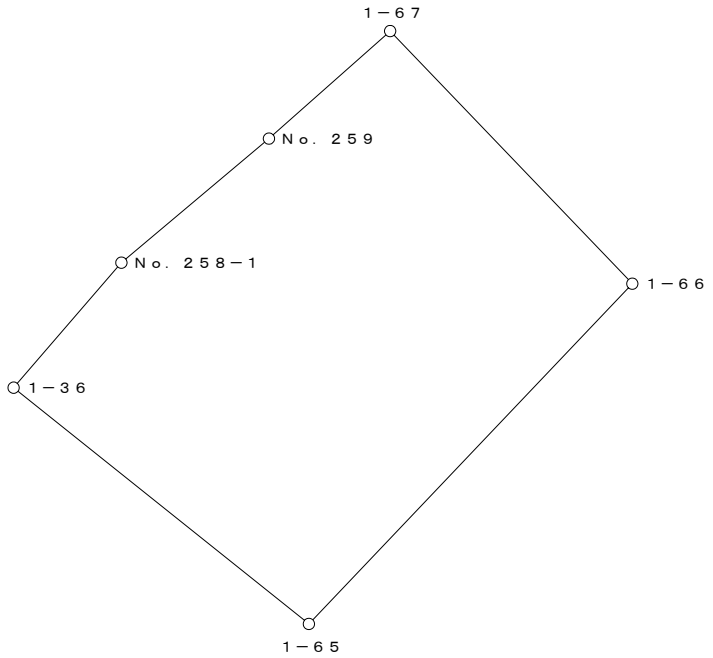


○：筆界点

面積算出公式	倍 面 積　２Ａ	400.683471	土 地 の 所 在			
Ａ＝ 1／2 ΣXn(Y(n+1)－Y(n-1))	面　　積　　Ａ	200.3417355	土地 の 所有者		縮 尺	1／　250

座 標 面 積 計 算 書

地 番	1-10-5	地 目	

筆 界 点	X	Y	辺長	方向角	備　考
1-63	25182.412	20108.801	12.200	309-01-06	
1-36	25187.128	20112.868	6.227	40-46-26	
1-65	25179.313	20122.636	12.510	128-39-43	
1-64	25174.731	20118.280	6.322	223-33-06	

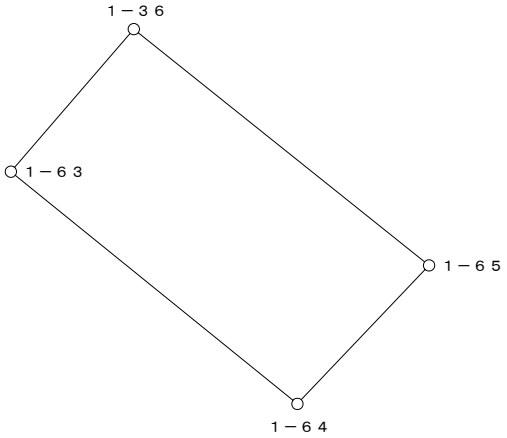


○：筆界点

面積算出公式	倍 面 積　２Ａ　154.740707	土 地 の 所 在			
Ａ＝ 1／2 ΣXn(Y(n+1)－Y(n-1))	面　積　Ａ　77.3703535	土地 の 所有者		縮 尺	1／　250

座 標 面 積 計 算 書

地 番	1-10-6	地 目	

筆 界 点	X	Y	辺長	方向角	備　考
1-35	25180.897	20107.494	12.104	309-01-03	
1-63	25182.412	20108.801	2.001	40-47-04	
1-64	25174.731	20118.280	12.200	129-01-06	
1-62	25173.277	20116.898	2.006	223-32-45	

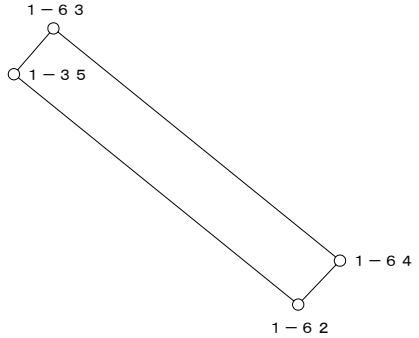

○：筆界点

面積算出公式	倍 面 積　２Ａ	48.604008	土 地 の 所 在			
Ａ＝ 1／2 ΣXn(Y(n+1)－Y(n-1))	面　　積　　Ａ	24.3020040	土地 の 所有者		縮 尺	1／　250