
換　地　図

縮尺　５００分の１

所 在　　那覇市真嘉比三丁目

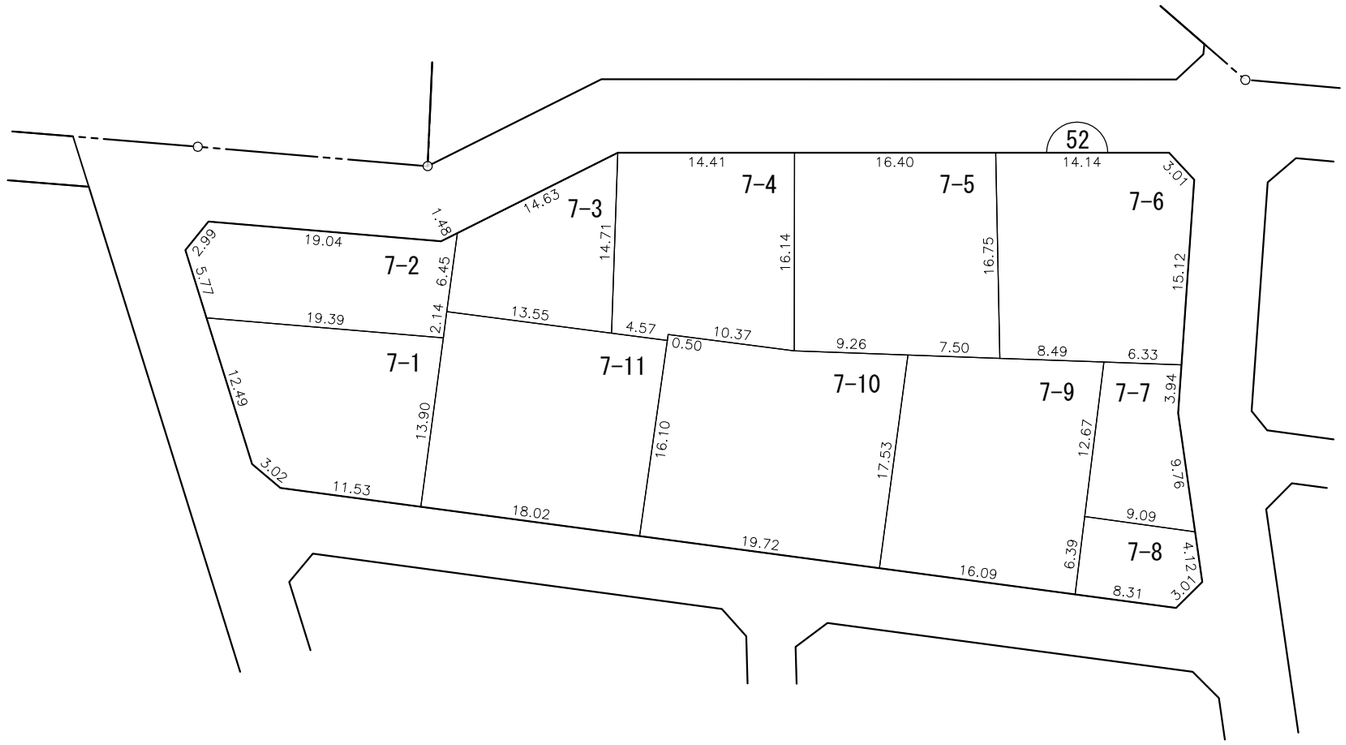


凡例	施行地区界	町界	丁目界	5-1 地番	換地	

那覇広域都市計画事業真嘉比古島第二土地区画整理事業

画地出来形確認測量原図　52街区

S=1/500

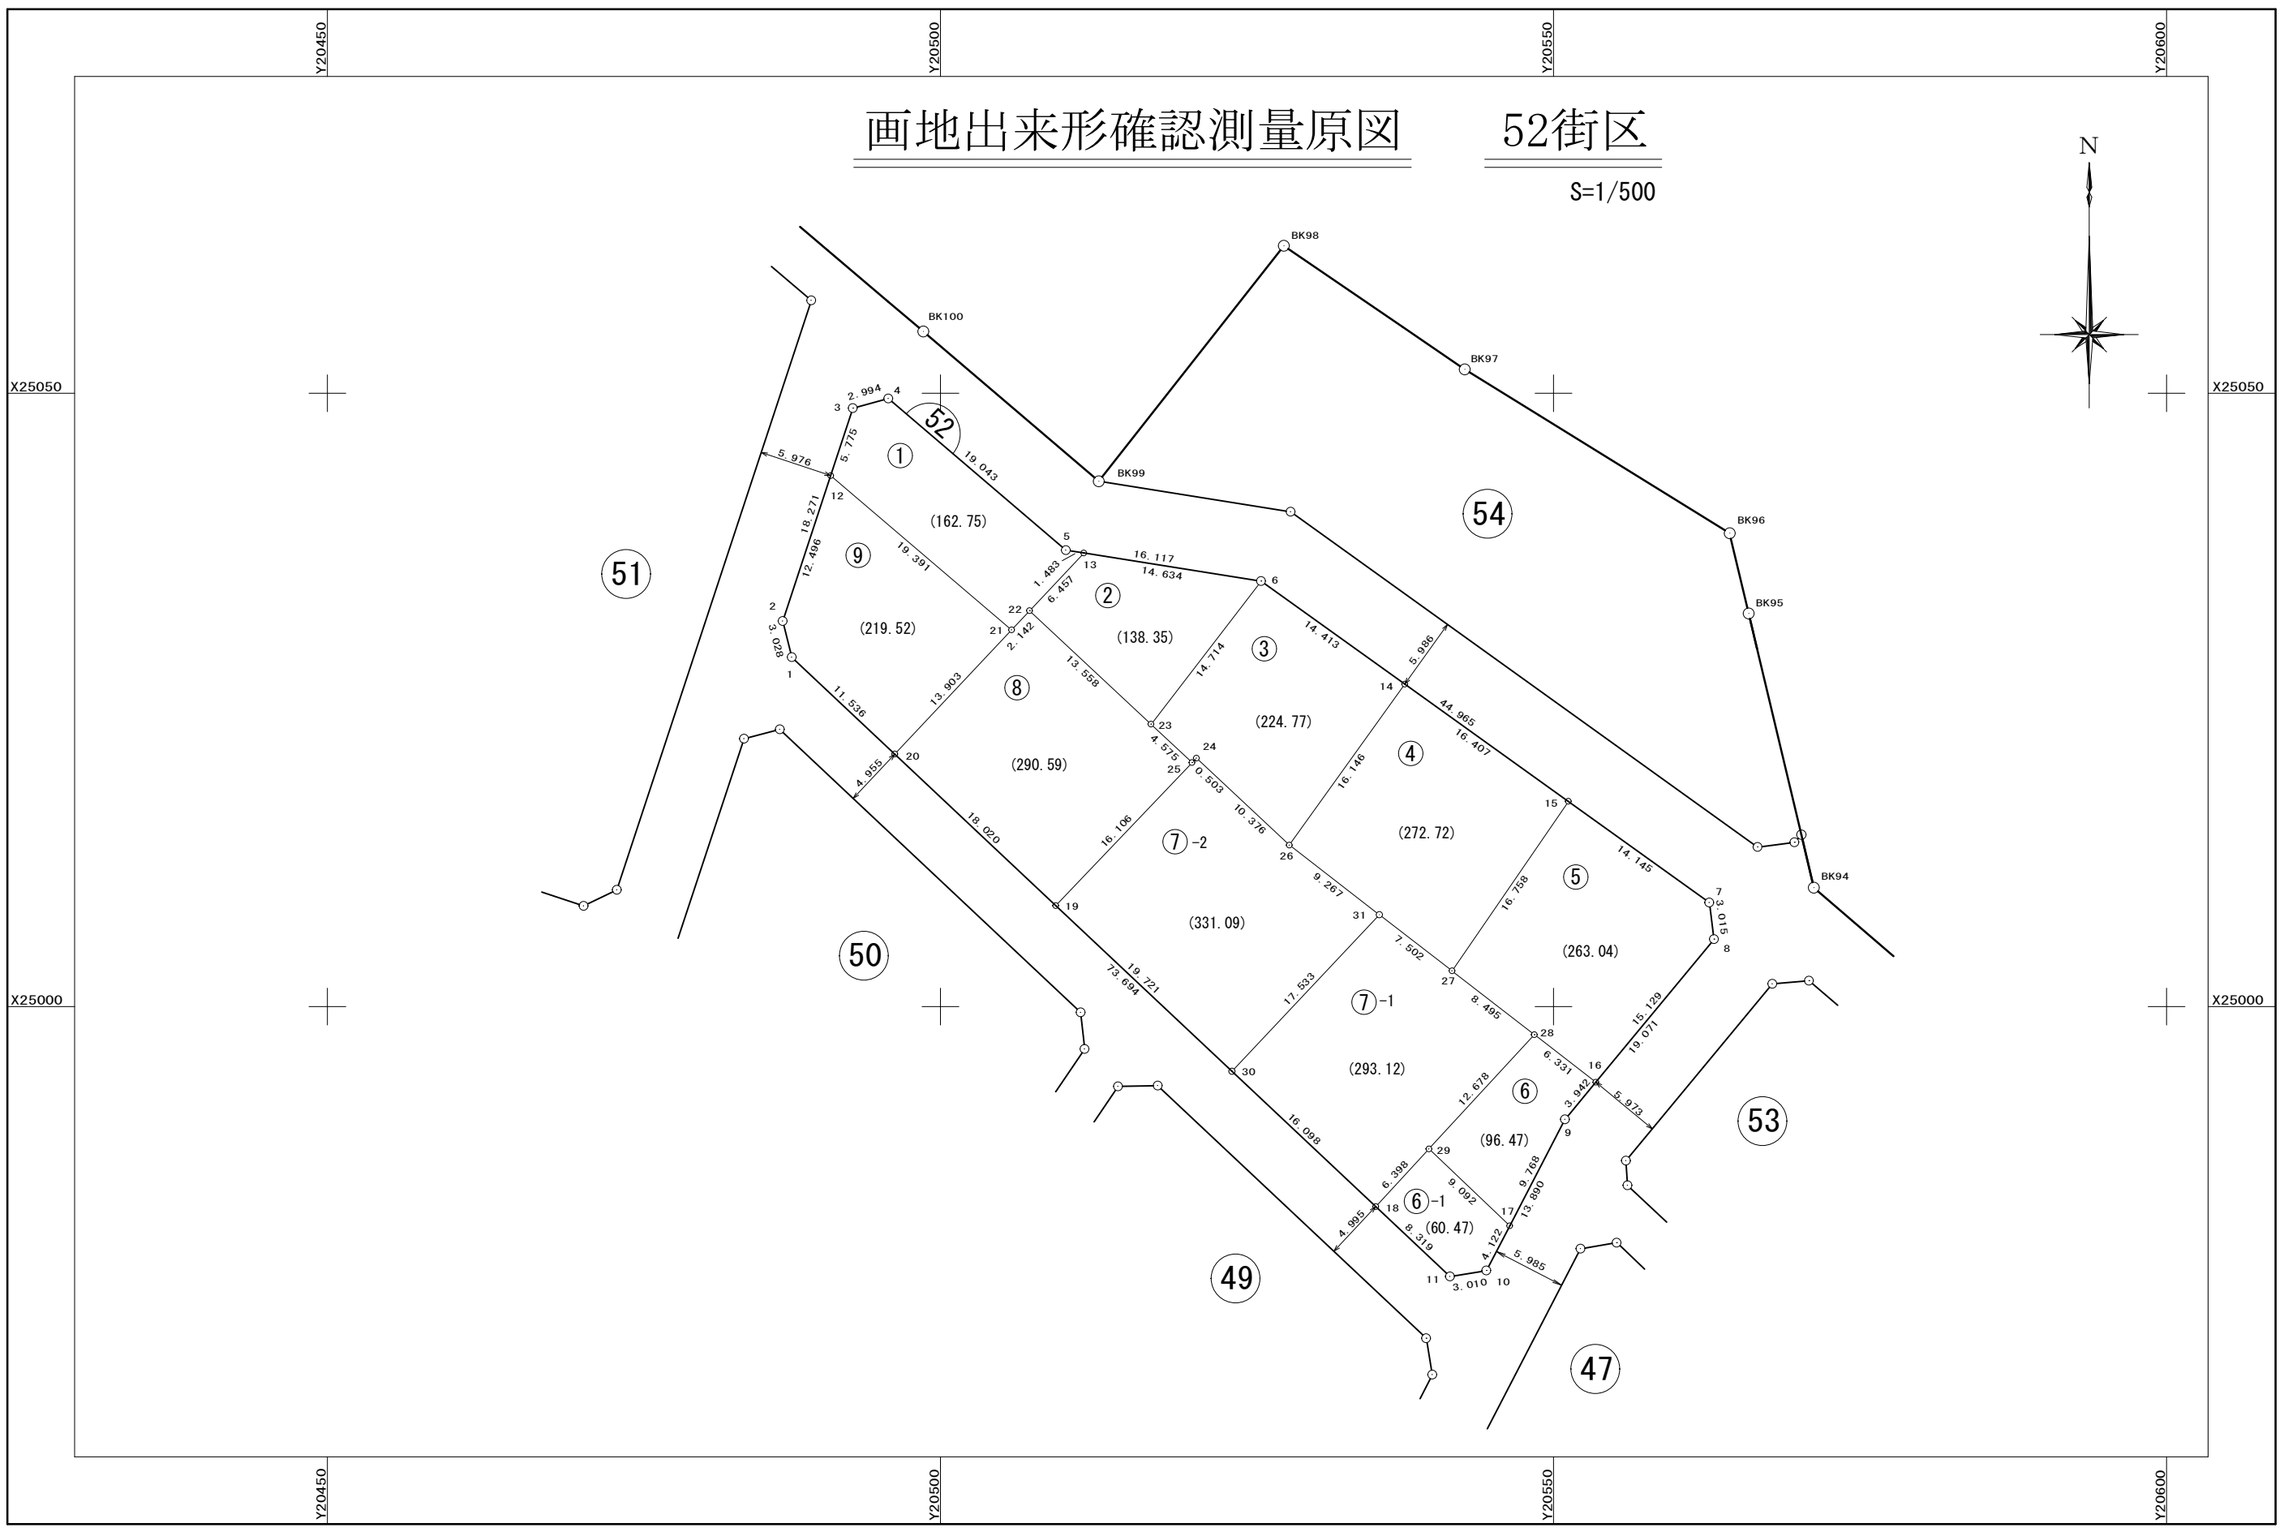

面　積　一　覧　表

種　　別	地　　番	地　　目	面　　積	地　　積	備　　考
	5201:52-1		162.7563315	162.75	
	5202:52-2		138.3538355	138.35	
	5203:52-3		224.7756000	224.77	
	5204:52-4		272.7262750	272.72	
	5205:52-5		263.0437350	263.04	
	5206:52-6		96.4769065	96.47	
	5207:52-6-1		60.4792230	60.47	
	5208:52-7-1		293.1223830	293.12	
	5209:52-7-2		331.0920135	331.09	
	5210:52-8		290.5970625	290.59	
	5211:52-9		219.5293180	219.52	
			2352.9526835	2352.89	
			2352.9526835	2352.89	

座　標　リ　ス　ト

測　　点	X　座　標	Y　座　標
5201:52-1	25028.489	20487.882
5202:52-2	25031.424	20487.138
5203:52-3	25048.774	20492.866
5204:52-4	25049.567	20495.753
5205:52-5	25037.208	20510.241
5206:52-6	25034.681	20526.159
5207:52-7	25008.491	20562.709
5208:52-8	25005.502	20563.102
5209:52-9	24990.810	20550.943
5210:52-10	24978.485	20544.538
5211:52-11	24978.004	20541.567
5212:52-12	25043.290	20491.055
5213:52-13	25036.975	20511.706
5214:52-14	25026.287	20537.875
5215:52-15	25016.730	20551.211
5216:52-16	24993.847	20553.456
5217:52-17	24982.142	20546.439
5218:52-18	24983.703	20535.507
5219:52-19	25008.241	20509.413
5220:52-20	25020.586	20496.286
5221:52-21	25030.712	20505.813
5222:52-22	25032.272	20507.281
5223:52-23	25023.017	20517.189
5224:52-24	25020.257	20520.879
5225:52-25	25019.893	20520.532
5226:52-26	25013.171	20528.459
5227:52-27	25002.915	20541.726
5228:52-28	24997.719	20548.447
5229:52-29	24988.404	20539.847
5230:52-30	24994.731	20523.780
5231:52-31	25007.504	20535.791


測　　点	X　座　標	Y　座　標

測　　点	X　座　標	Y　座　標

座 標 面 積 計 算 書

地 番	52-1	地 目	

筆 界 点	X	Y	辺長	方向角	備　考
52-12	25043.290	20491.055	19.391	310-26-25	
52-3	25048.774	20492.866	5.775	18-16-30	
52-4	25049.567	20495.753	2.994	74-38-27	
52-5	25037.208	20510.241	19.043	130-27-57	
52-13	25036.975	20511.706	1.483	99-02-13	
52-22	25032.272	20507.281	6.457	223-15-20	
52-21	25030.712	20505.813	2.142	223-15-35	

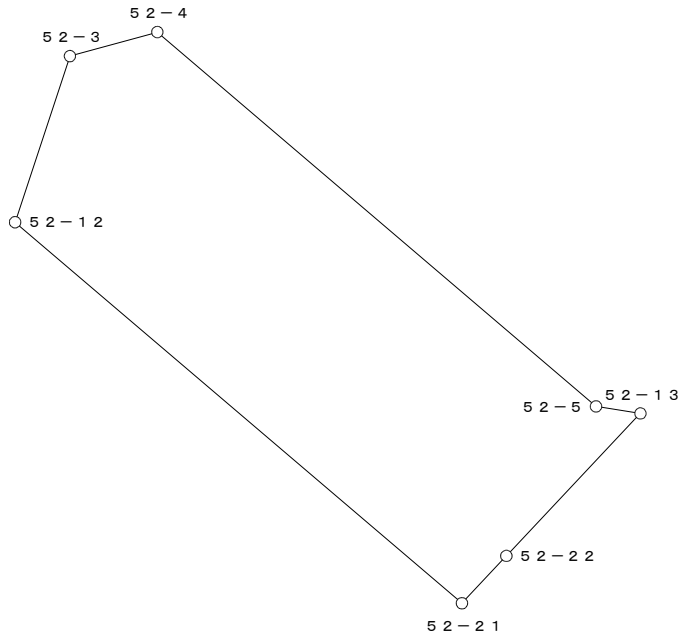


○：筆界点

面積算出公式	倍 面 積　２Ａ	325.512663	土 地 の 所 在			
Ａ＝ 1／2 ΣXn(Y(n+1)－Y(n-1))	面　　積　　Ａ	162.7563315	土地 の 所有者		縮 尺	1／　250

座 標 面 積 計 算 書

地 番	52-2	地 目	

筆 界 点	X	Y	辺長	方向角	備　考
52-13	25036.975	20511.706	6.457	43-15-20	
52-6	25034.681	20526.159	14.634	99-01-08	
52-23	25023.017	20517.189	14.714	217-33-41	
52-22	25032.272	20507.281	13.558	313-02-54	

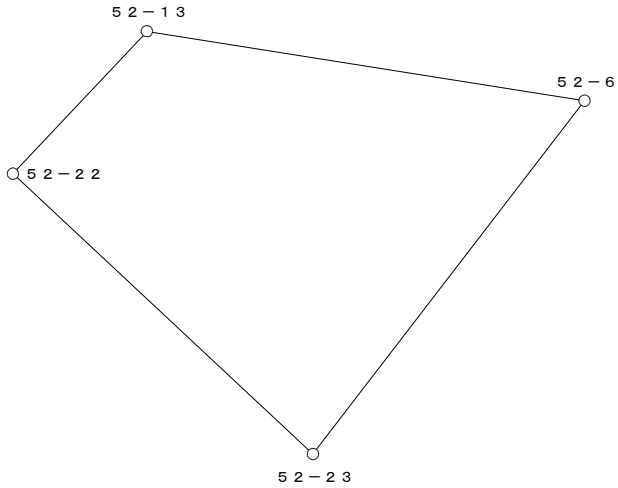


○：筆界点

面積算出公式	倍 面 積　２Ａ	276.707671	土 地 の 所 在			
Ａ＝ 1／2 ΣXn(Y(n+1)－Y(n-1))	面　　積　　Ａ	138.3538355	土地 の 所有者		縮 尺	1／　250

座 標 面 積 計 算 書

地 番	52-3	地 目	

筆 界 点	X	Y	辺長	方向角	備 考
52-6	25034.681	20526.159	14.714	37-33-41	
52-14	25026.287	20537.875	14.413	125-37-12	
52-26	25013.171	20528.459	16.146	215-40-29	
52-24	25020.257	20520.879	10.376	313-04-15	
52-25	25019.893	20520.532	0.503	223-37-49	
52-23	25023.017	20517.189	4.575	313-03-38	

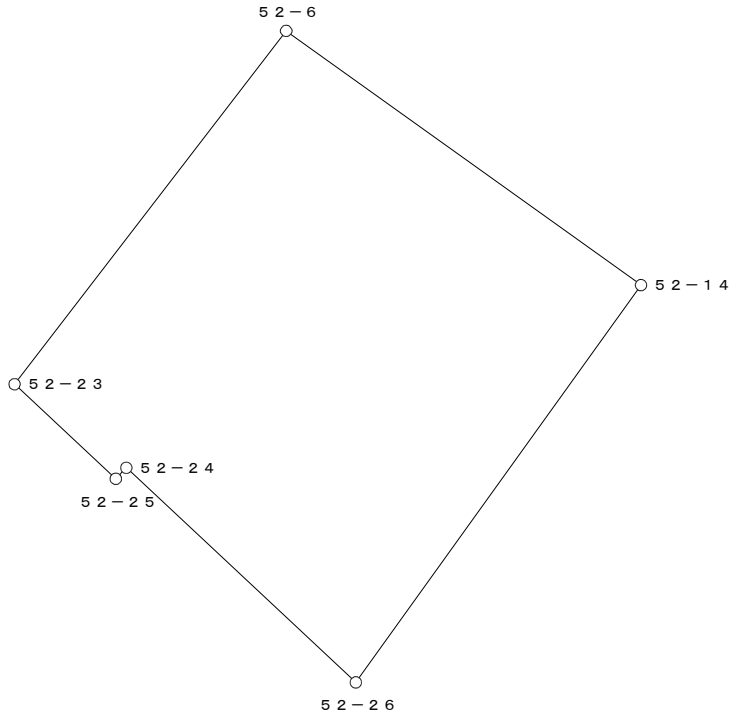


○：筆界点

面積算出公式	倍 面 積　２Ａ	449.551200	土 地 の 所 在			
Ａ＝ 1／2 ΣXn(Y(n+1)－Y(n-1))	面　　積　　Ａ	224.7756000	土地 の 所有者		縮 尺	1／　250

座 標 面 積 計 算 書

地 番	52-4	地 目	

筆 界 点	X	Y	辺長	方向角	備　考
52-14	25026.287	20537.875	16.146	35-40-29	
52-15	25016.730	20551.211	16.407	125-37-36	
52-27	25002.915	20541.726	16.758	214-28-21	
52-31	25007.504	20535.791	7.502	307-42-42	
52-26	25013.171	20528.459	9.267	307-42-03	

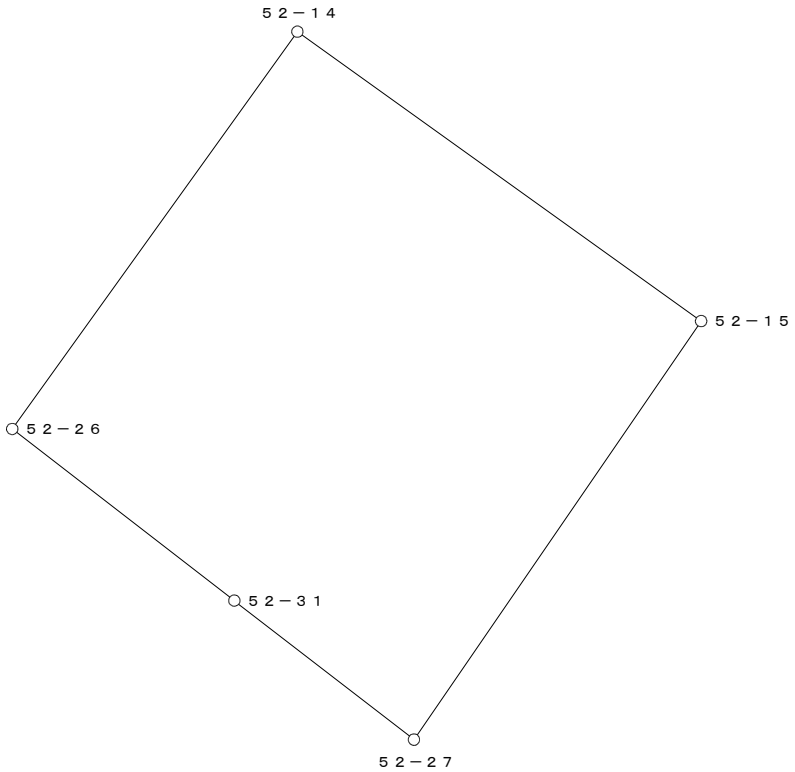


○：筆界点

面積算出公式	倍 面 積　２Ａ	545.452550	土 地 の 所 在			
Ａ＝ 1／2 ΣXn(Y(n+1)－Y(n-1))	面　　積　　Ａ	272.7262750	土地 の 所有者		縮 尺	1／　250

座 標 面 積 計 算 書

地 番	52-5	地 目	

筆 界 点	X	Y	辺長	方向角	備　考
52-15	25016.730	20551.211	16.758	34-28-21	
52-7	25008.491	20562.709	14.145	125-37-26	
52-8	25005.502	20563.102	3.015	172-30-35	
52-16	24993.847	20553.456	15.129	219-36-44	
52-28	24997.719	20548.447	6.331	307-42-16	
52-27	25002.915	20541.726	8.495	307-42-27	

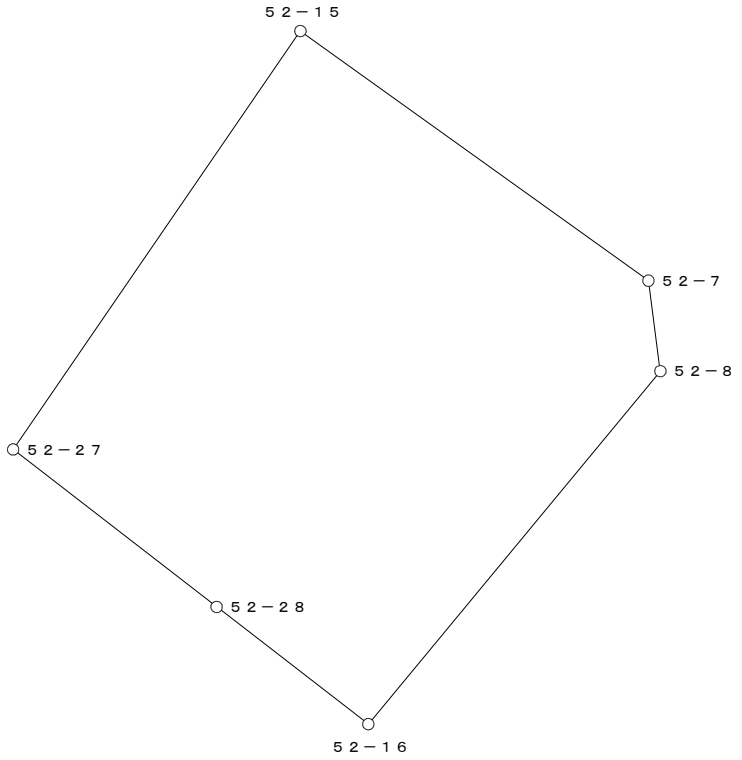


○：筆界点

面積算出公式	倍 面 積　２Ａ	526.087470	土 地 の 所 在			
Ａ＝ 1／2 ΣXn(Y(n+1)－Y(n-1))	面　　積　　Ａ	263.0437350	土地 の 所有者		縮 尺	1／　250

座 標 面 積 計 算 書

地 番	52-6	地 目	

筆 界 点	X	Y	辺長	方向角	備　考
52-28	24997.719	20548.447	12.678	42-42-52	
52-16	24993.847	20553.456	6.331	127-42-16	
52-9	24990.810	20550.943	3.942	219-36-23	
52-17	24982.142	20546.439	9.768	207-27-25	
52-29	24988.404	20539.847	9.092	313-31-46	

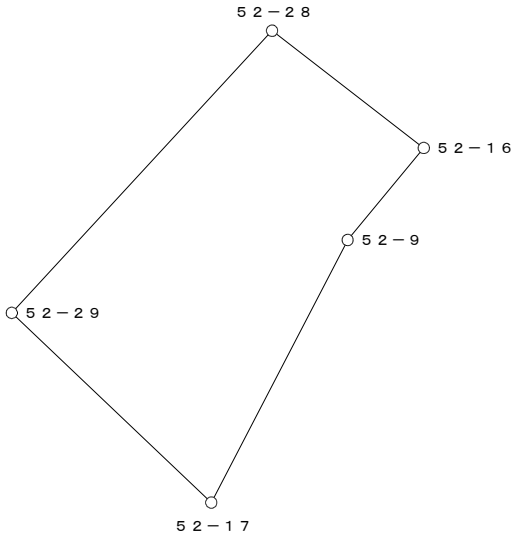


○：筆界点

面積算出公式	倍 面 積　２Ａ	192.953813	土 地 の 所 在			
Ａ＝ 1／2 ΣXn(Y(n+1)－Y(n-1))	面　　積　　Ａ	96.4769065	土地 の 所有者		縮 尺	1／　250

座 標 面 積 計 算 書

地 番	52-6-1	地 目	

筆 界 点	X	Y	辺長	方向角	備　考
52-29	24988.404	20539.847	6.398	42-42-48	
52-17	24982.142	20546.439	9.092	133-31-46	
52-10	24978.485	20544.538	4.122	207-28-00	
52-11	24978.004	20541.567	3.010	260-48-13	
52-18	24983.703	20535.507	8.319	313-14-30	

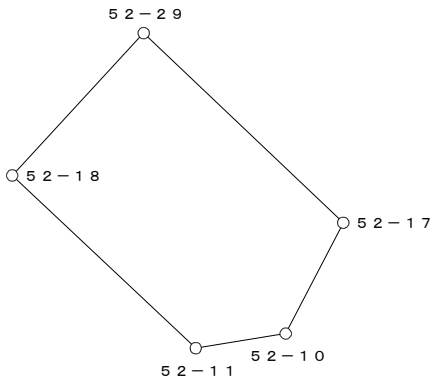


○：筆界点

面積算出公式	倍 面 積　２Ａ	120.958446	土 地 の 所 在			
Ａ＝ 1／2 ΣXn(Y(n+1)－Y(n-1))	面　　積　　Ａ	60.4792230	土地 の 所有者		縮 尺	1／　250

座 標 面 積 計 算 書

地 番	52-7-1	地 目	

筆 界 点	X	Y	辺長	方向角	備　考
52-18	24983.703	20535.507	6.398	222-42-48	
52-30	24994.731	20523.780	16.098	313-14-26	
52-31	25007.504	20535.791	17.533	43-14-20	
52-27	25002.915	20541.726	7.502	127-42-42	
52-28	24997.719	20548.447	8.495	127-42-27	
52-29	24988.404	20539.847	12.678	222-42-52	

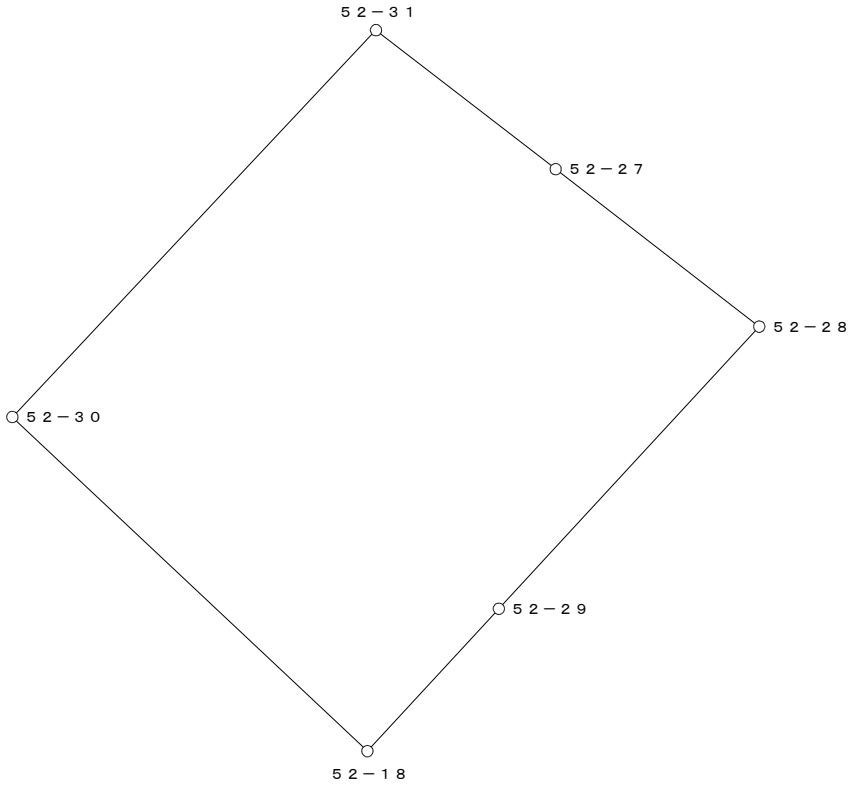


○：筆界点

面積算出公式	倍 面 積　２Ａ	586.244766	土 地 の 所 在			
Ａ＝ 1／2 ΣXn(Y(n+1)－Y(n-1))	面　　積　　Ａ	293.1223830	土地 の 所有者		縮 尺	1／　250

座 標 面 積 計 算 書

地 番	52-7-2	地 目	

筆 界 点	X	Y	辺長	方向角	備　考
52-30	24994.731	20523.780	17.533	223-14-20	
52-19	25008.241	20509.413	19.721	313-14-21	
52-25	25019.893	20520.532	16.106	43-39-33	
52-24	25020.257	20520.879	0.503	43-37-49	
52-26	25013.171	20528.459	10.376	133-04-15	
52-31	25007.504	20535.791	9.267	127-42-03	

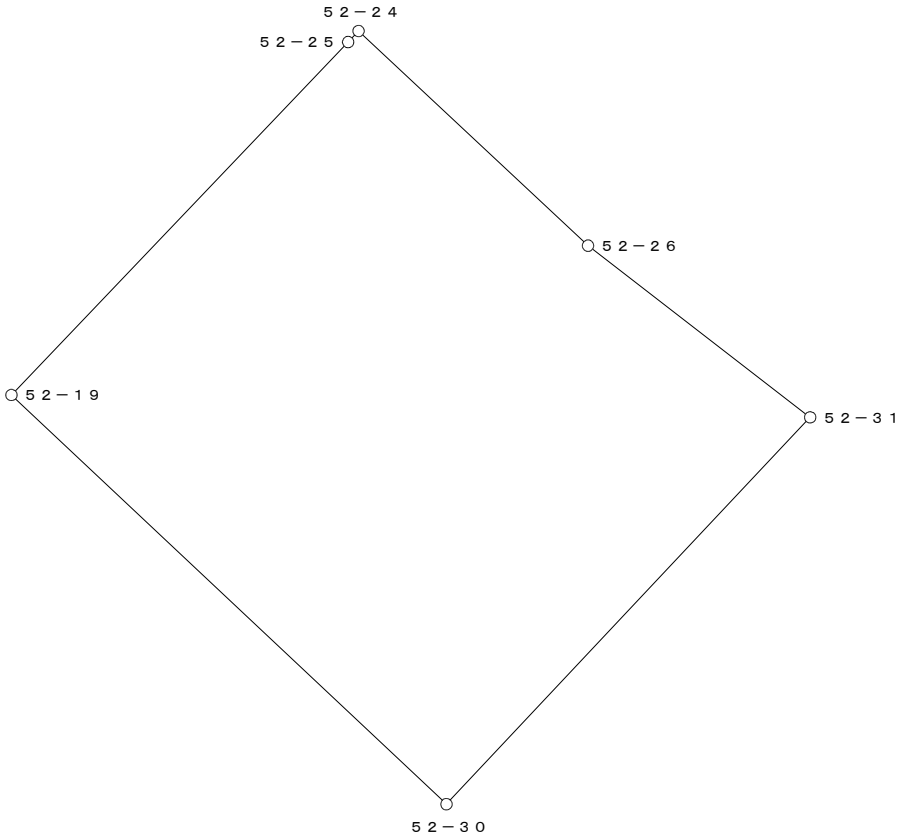


○：筆界点

面積算出公式	倍 面 積　２Ａ	662.184027	土 地 の 所 在			
Ａ＝ 1／2 ΣXn(Y(n+1)－Y(n-1))	面　　積　　Ａ	331.0920135	土地 の 所有者		縮 尺	1／　250

座 標 面 積 計 算 書

地 番	52-8	地 目	

筆 界 点	X	Y	辺長	方向角	備　考
52-21	25030.712	20505.813	13.903	43-15-15	
52-22	25032.272	20507.281	2.142	43-15-35	
52-23	25023.017	20517.189	13.558	133-02-54	
52-25	25019.893	20520.532	4.575	133-03-38	
52-19	25008.241	20509.413	16.106	223-39-33	
52-20	25020.586	20496.286	18.020	313-14-30	

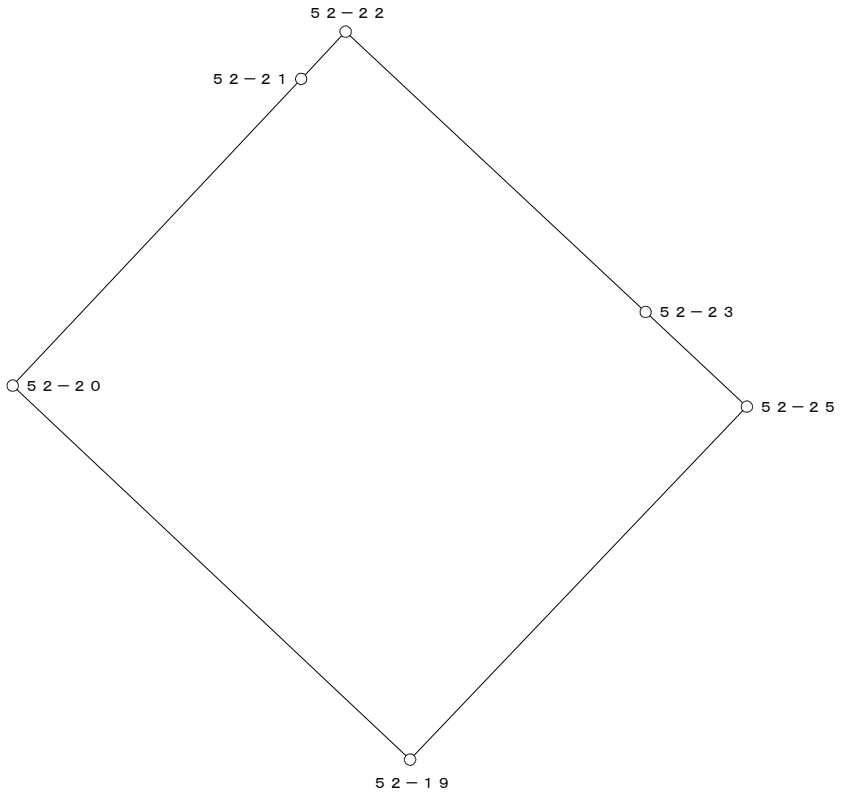


○：筆界点

面積算出公式	倍 面 積　２Ａ	581.194125	土 地 の 所 在			
Ａ＝ 1／2 ΣXn(Y(n+1)－Y(n-1))	面　　積　　Ａ	290.5970625	土地 の 所有者		縮 尺	1／　250

座 標 面 積 計 算 書

地 番	52-9	地 目	

筆 界 点	X	Y	辺長	方向角	備　考
52-12	25043.290	20491.055	12.496	18-16-06	
52-21	25030.712	20505.813	19.391	130-26-25	
52-20	25020.586	20496.286	13.903	223-15-15	
52-1	25028.489	20487.882	11.536	313-14-25	
52-2	25031.424	20487.138	3.028	345-46-32	

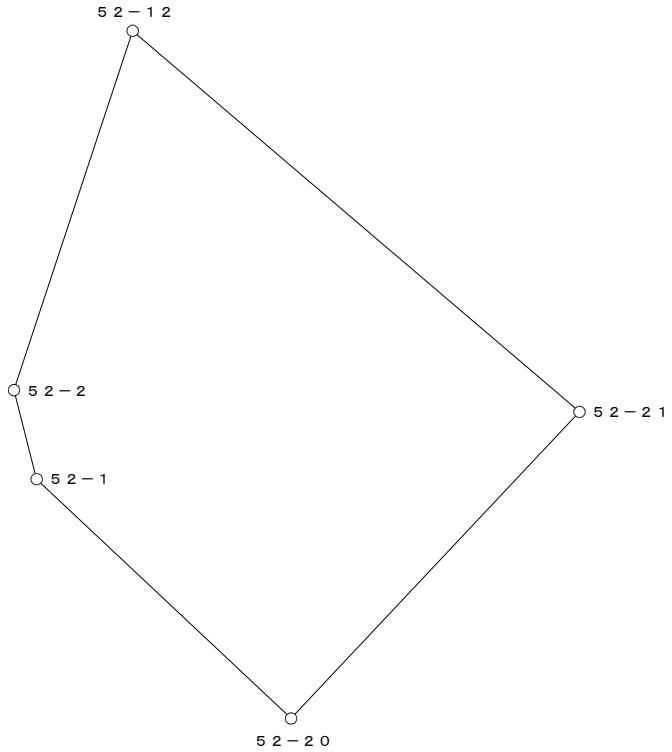

○：筆界点

面積算出公式	倍 面 積　２Ａ	439.058636	土 地 の 所 在			
Ａ＝ 1／2 ΣXn(Y(n+1)－Y(n-1))	面　　積　　Ａ	219.5293180	土地 の 所有者		縮 尺	1／　250