
換　地　図

縮尺　５００分の１

所 在　那覇市松島一丁目

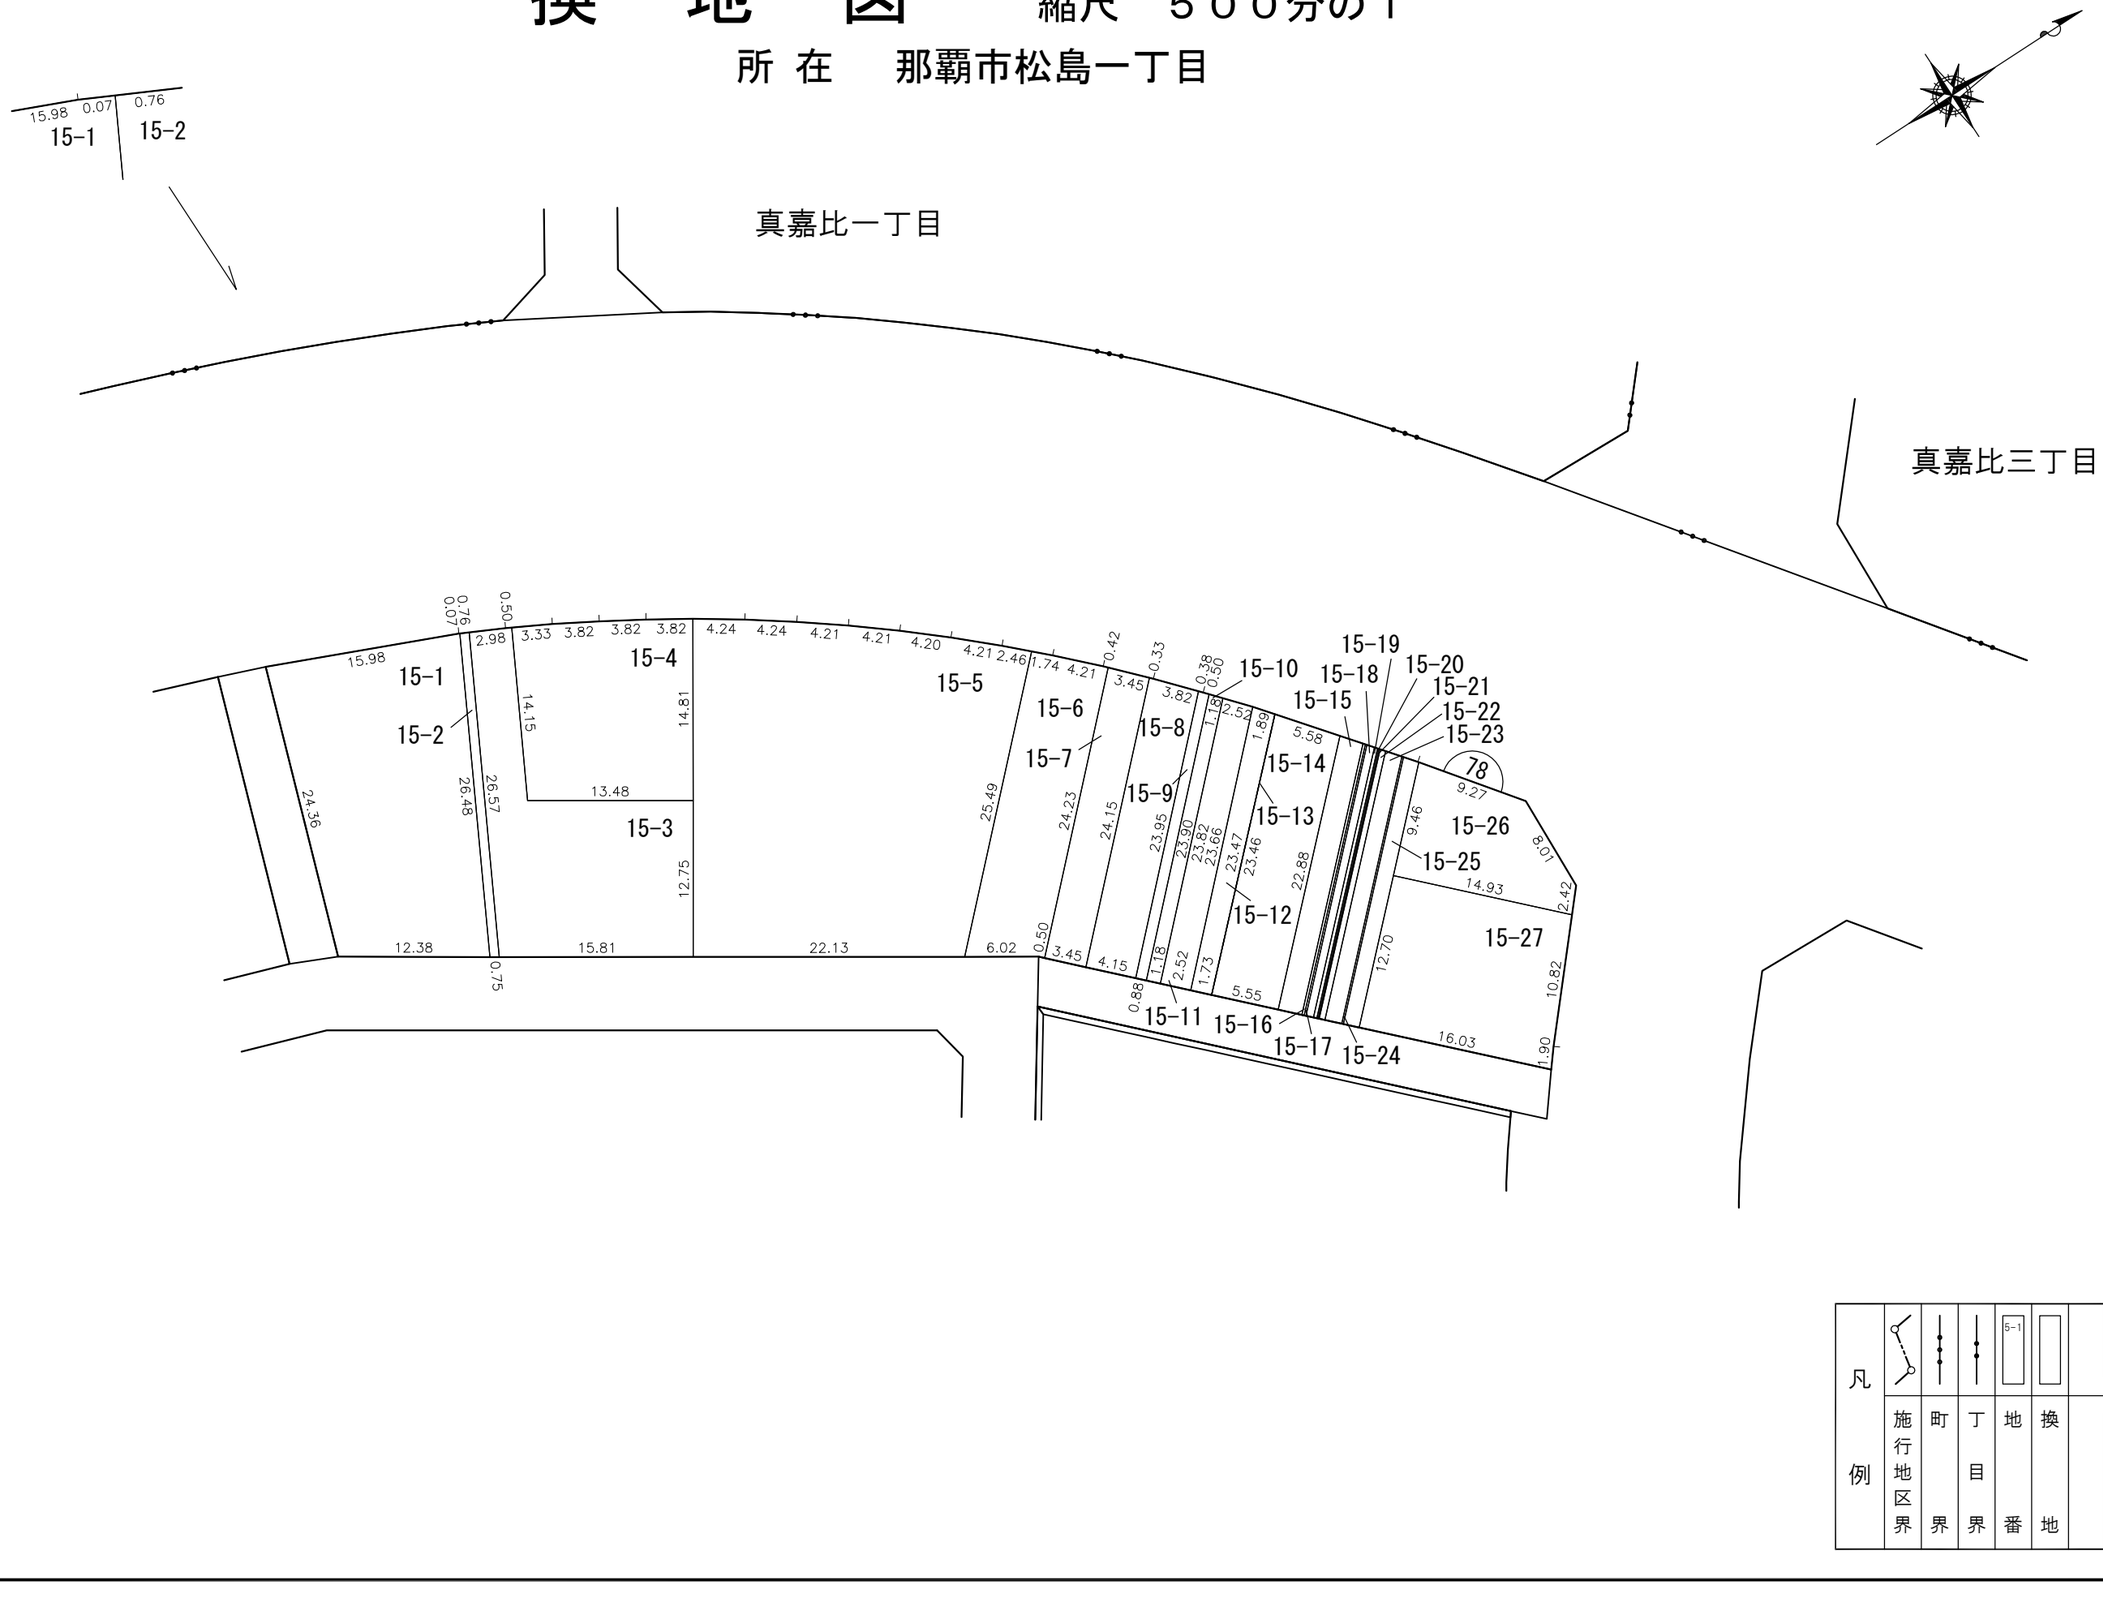


別図

換　地　図

縮尺　１００分の１

所 在　那覇市松島一丁目

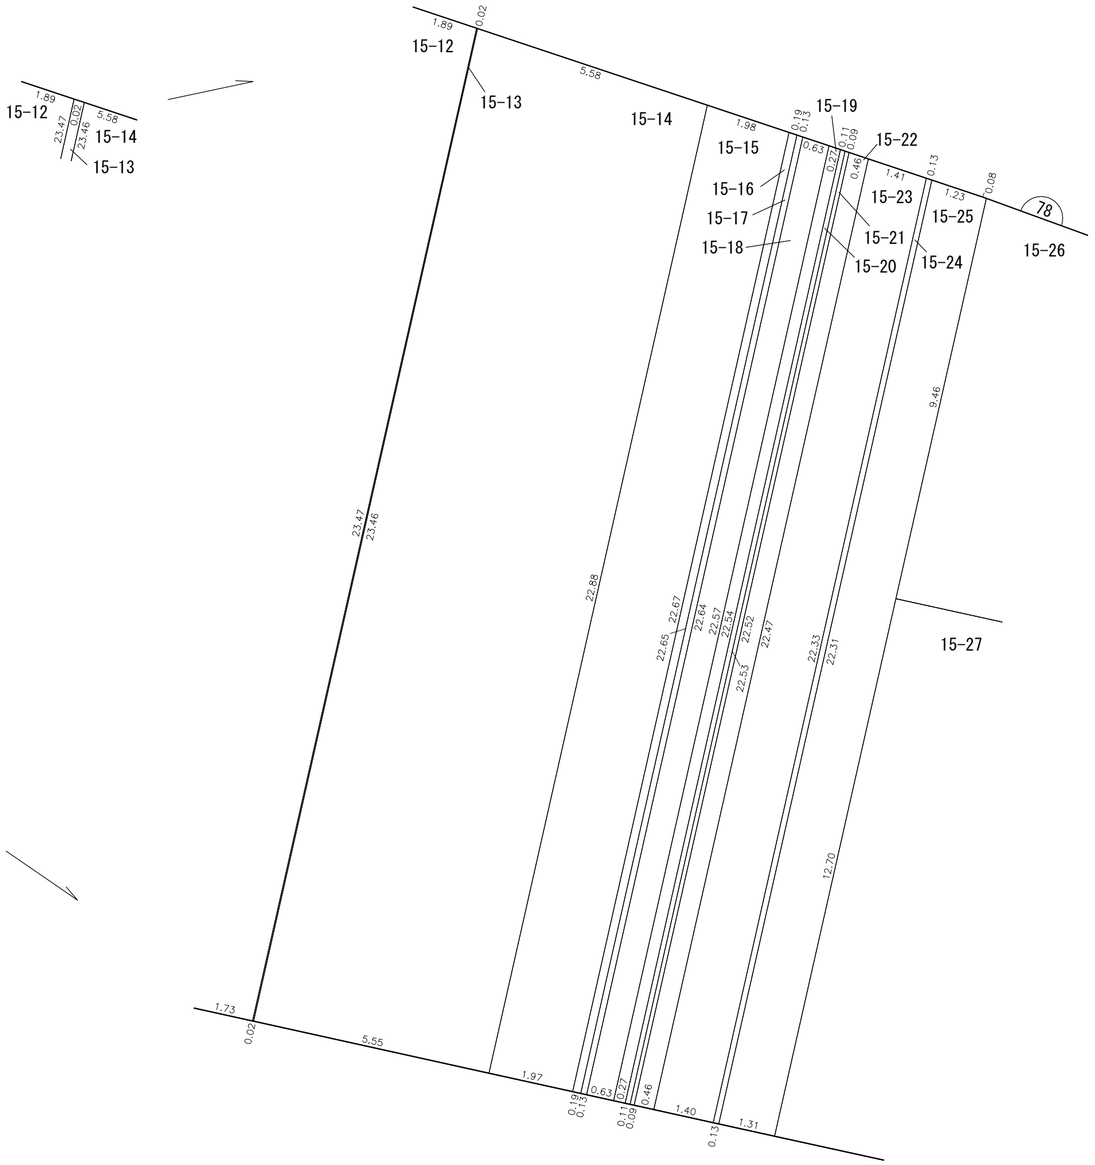


凡例

- 施行地区界
- 町界
- 丁目界
- 地番
- 換地

那覇広域都市計画事業真嘉比古島第二土地区画整理事業

画地出来形確認測量原図　７８街区（１／２）

S=1/500

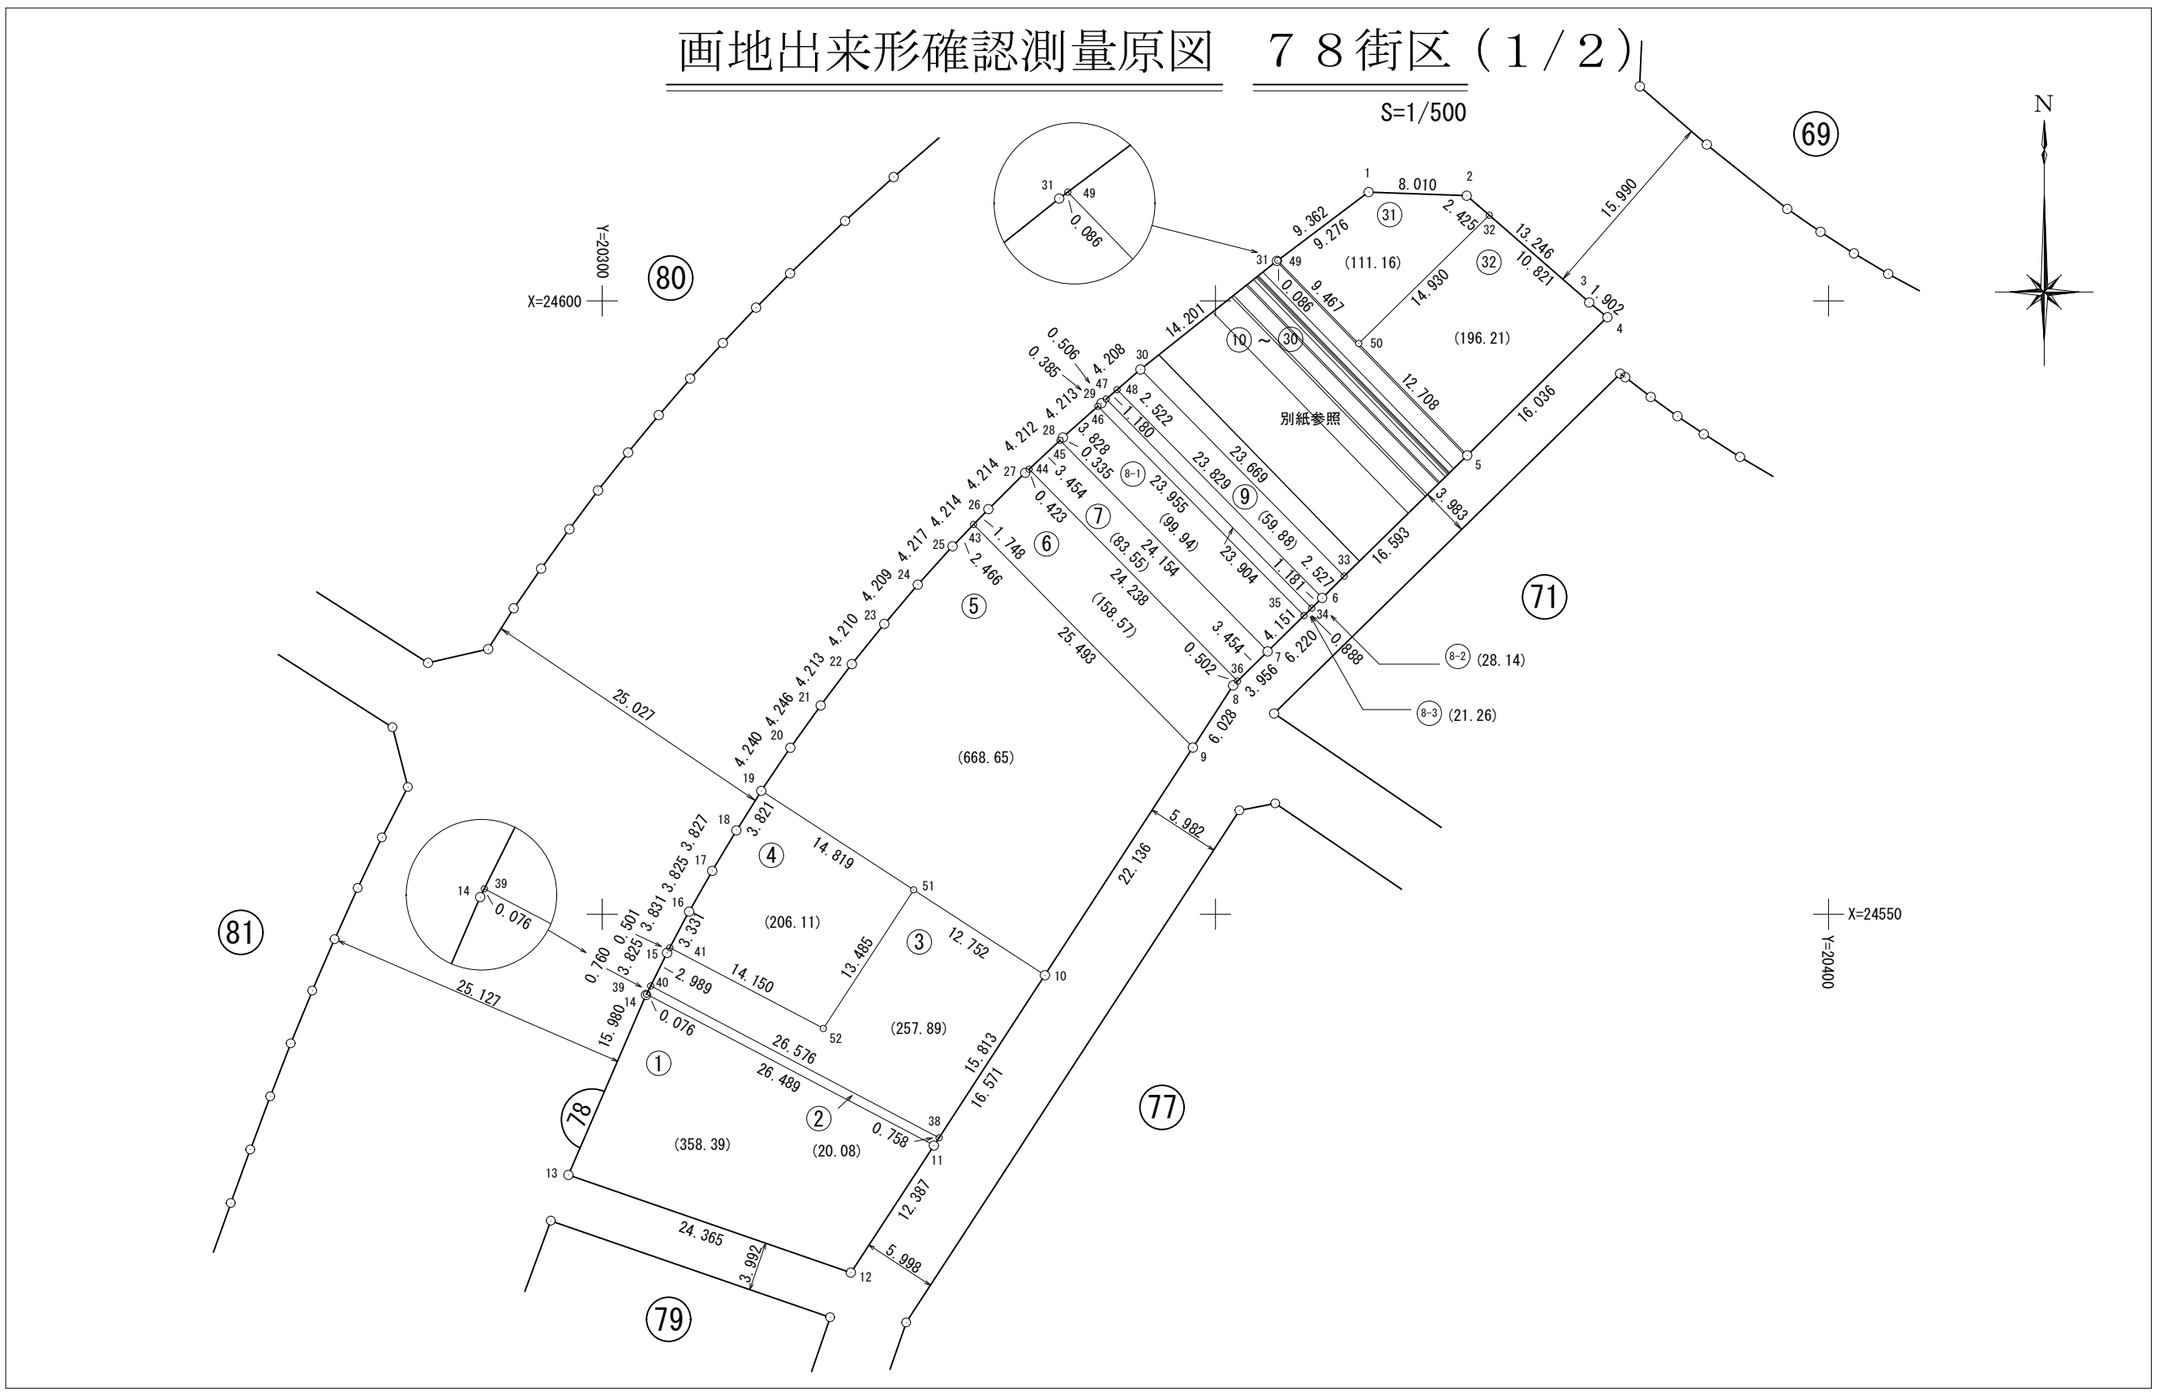


那覇広域都市計画事業真嘉比古島第二土地区画整理事業

画地出来形確認測量原図　７８街区（２/２）

（１０～３０）

S=1/100

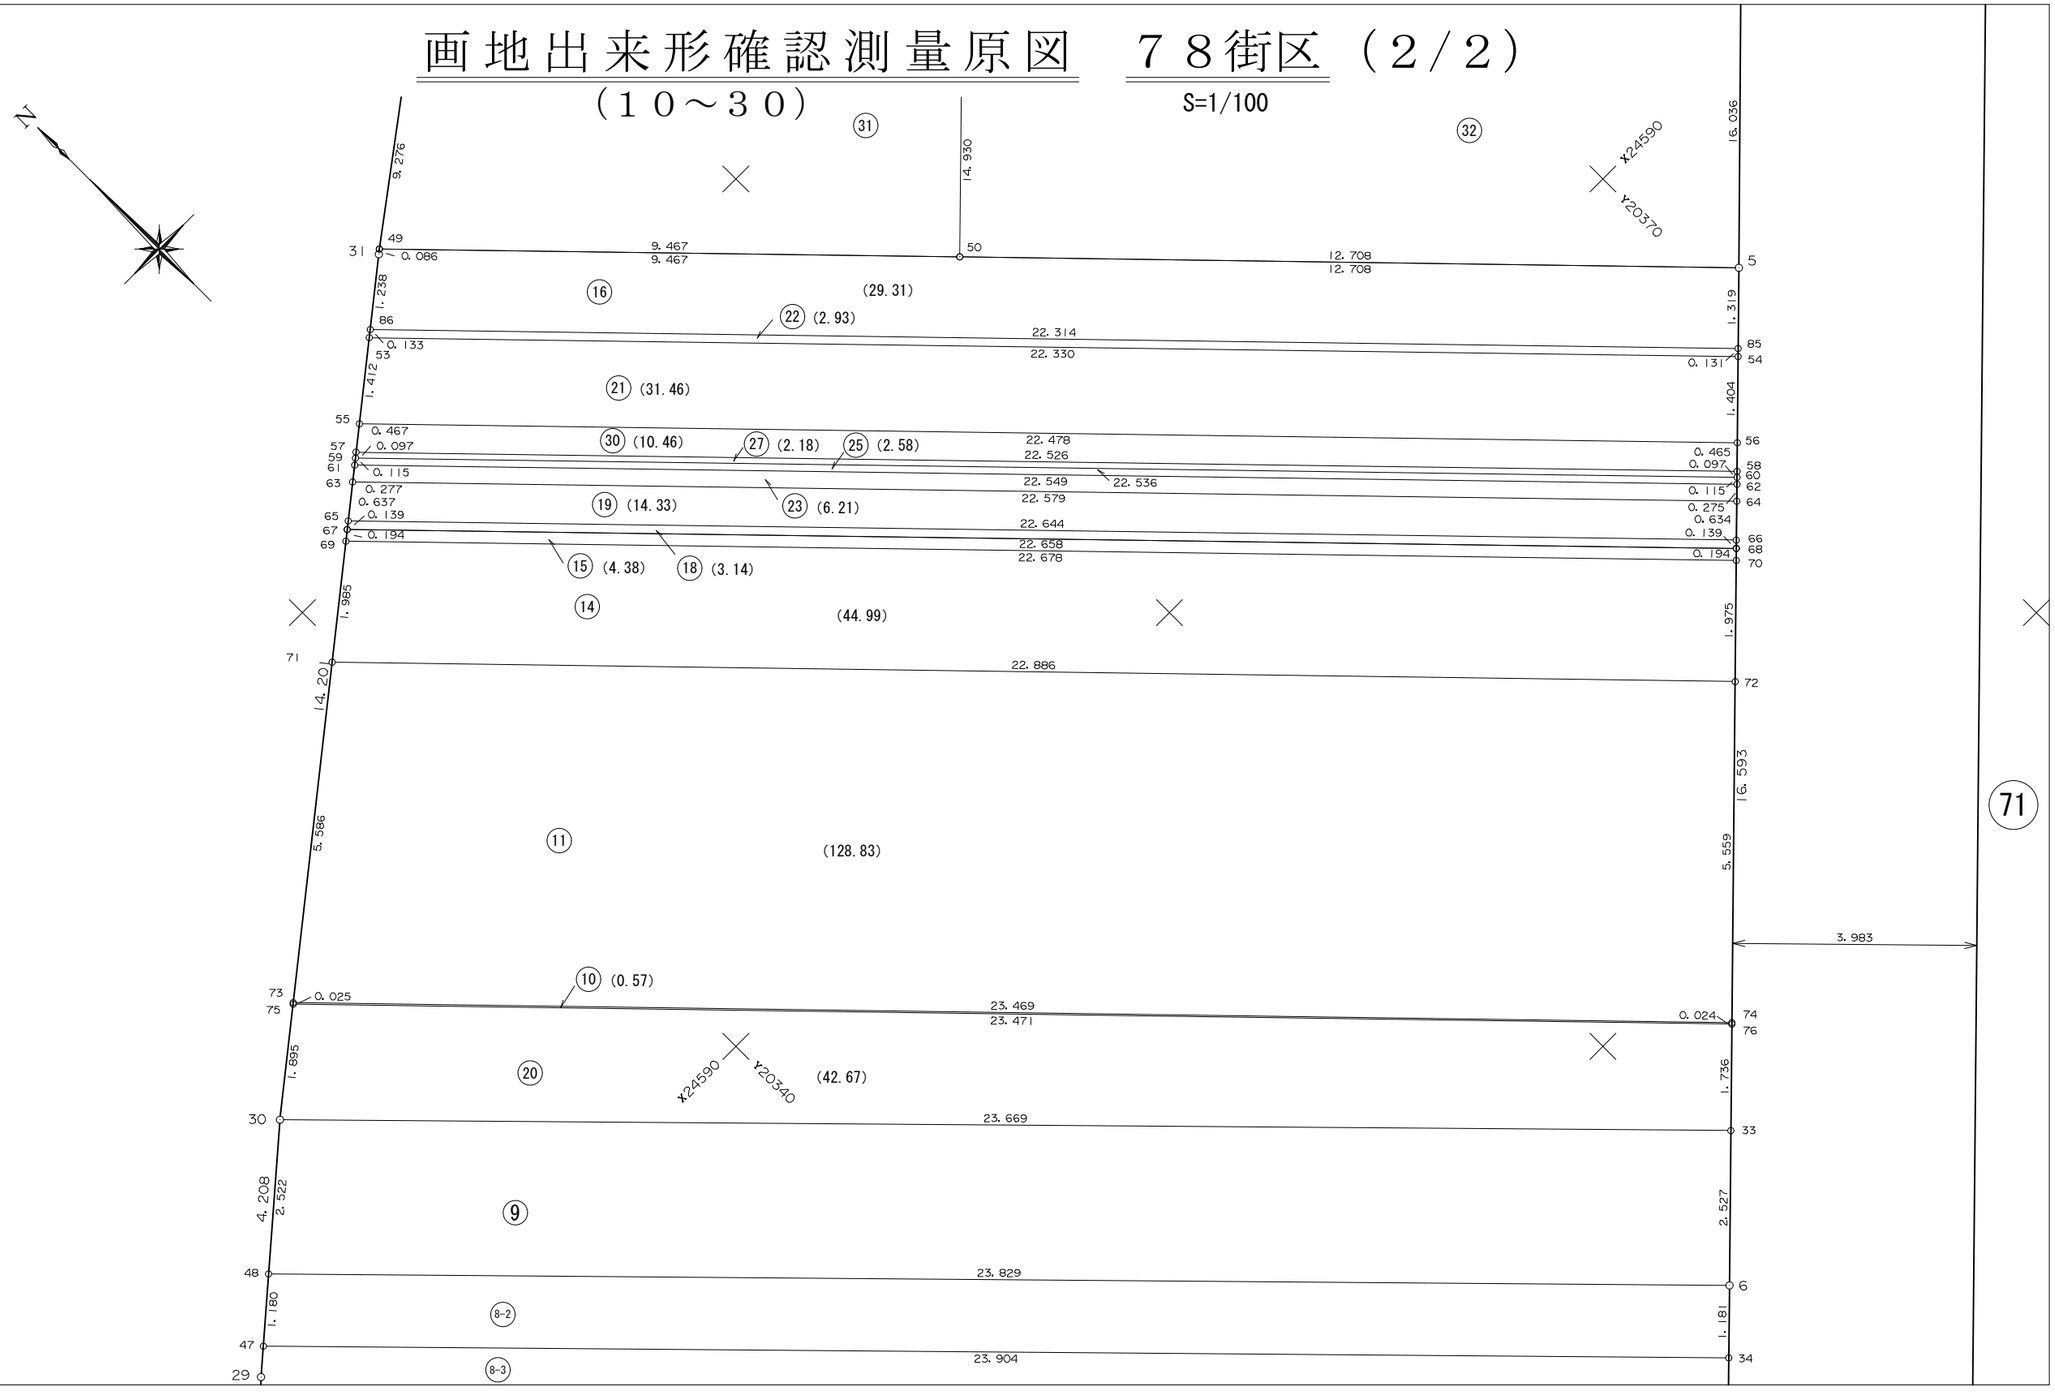

面　積　一　覧　表

種　　別	地　　番	地　　目	面　　積	地　　積	備　　考
	7801:78-1		358.3999665	358.39	
	7802:78-2		20.0898025	20.08	
	7803:78-3		257.8930700	257.89	
	7804:78-4		206.1158135	206.11	
	7805:78-5		668.6525115	668.65	
	7807:78-6		158.5794120	158.57	
	7808:78-7		83.5539230	83.55	
	7809:78-8-1		99.9454905	99.94	
	7810:78-8-2		28.1407390	28.14	
	7811:78-8-3		21.2680465	21.26	
	7812:78-9		59.8840965	59.88	
	7813:78-10		0.5728455	0.57	
	7814:78-11		128.8336650	128.83	
	7815:78-14		44.9956980	44.99	
	7816:78-15		4.3871035	4.38	
	7817:78-16		29.3101755	29.31	
	7818:78-18		3.1468050	3.14	
	7819:78-19		14.3372565	14.33	
	7820:78-20		42.6760425	42.67	
	7821:78-21		31.4653060	31.46	
	7822:78-22		2.9347360	2.93	
	7823:78-23		6.2130935	6.21	
	7824:78-25		2.5843545	2.58	
	7825:78-27		2.1867710	2.18	
	7826:78-30		10.4691915	10.46	
	7827:78-31		111.1638705	111.16	
			2397.7997860	2397.66	
			2397.7997860	2397.66	

座　標　リ　ス　ト

測　　点	X　座　標	Y　座　標
7801:78-1	24608.872	20362.501
7802:78-2	24608.573	20370.505
7803:78-3	24599.871	20380.492
7804:78-4	24598.667	20381.964
7805:78-5	24587.409	20370.544
7806:78-6	24575.784	20358.704
7807:78-7	24571.429	20354.263
7808:78-8	24568.655	20351.443
7809:78-9	24563.596	20348.165
7810:78-10	24545.043	20336.091
7811:78-11	24531.156	20327.050
7812:78-12	24520.789	20320.271
7813:78-13	24528.745	20297.242
7814:78-14	24543.418	20303.572
7815:78-15	24546.841	20305.278
7816:78-16	24550.224	20307.076
7817:78-17	24553.545	20308.973
7818:78-18	24556.830	20310.937
7819:78-19	24560.064	20312.972
7820:78-20	24563.579	20315.344
7821:78-21	24567.033	20317.813
7822:78-22	24570.393	20320.354
7823:78-23	24573.667	20323.001
7824:78-24	24576.870	20325.731
7825:78-25	24579.990	20328.568
7826:78-26	24583.021	20331.495
7827:78-27	24585.989	20334.487
7828:78-28	24588.869	20337.560
7829:78-29	24591.664	20340.712
7830:78-30	24594.415	20343.896
7831:78-31	24603.252	20355.013


測　　点	X　座　標	Y　座　標
7832:78-32	24606.980	20372.334
7833:78-33	24577.554	20360.507
7834:78-34	24574.957	20357.861
7835:78-35	24574.335	20357.227
7836:78-36	24569.007	20351.801
7837:78-37	24553.755	20341.760
7838:78-38	24531.791	20327.464
7839:78-39	24543.486	20303.606
7840:78-40	24544.166	20303.945
7841:78-41	24547.283	20305.513
7842:78-42	24570.467	20320.414
7843:78-43	24581.764	20330.281
7844:78-44	24586.278	20334.796
7845:78-45	24588.640	20337.316
7846:78-46	24591.409	20340.424
7847:78-47	24591.995	20341.095
7848:78-48	24592.766	20341.988
7849:78-49	24603.304	20355.082
7850:78-50	24596.518	20361.683
7851:78-51	24551.990	20325.398
7852:78-52	24540.693	20318.035
7853:77-53	24602.339	20353.865
7854:77-54	24586.325	20369.442
7855:77-55	24602.046	20353.496
7856:77-56	24585.998	20369.108
7857:77-57	24601.985	20353.420
7858:77-58	24585.929	20369.038
7859:77-59	24601.913	20353.329
7860:77-60	24585.848	20368.956
7861:77-61	24601.740	20353.111
7862:77-62	24585.654	20368.758

測　　点	X　座　標	Y　座　標
7863:77-63	24601.341	20352.609
7864:77-64	24585.207	20368.303
7865:77-65	24601.254	20352.499
7866:77-66	24585.109	20368.203
7867:77-67	24600.442	20351.478
7868:77-68	24584.201	20367.277
7869:77-69	24600.321	20351.326
7870:77-70	24584.065	20367.139
7871:77-71	24599.086	20349.772
7872:77-72	24582.681	20365.730
7873:77-73	24595.610	20345.399
7874:77-74	24578.787	20361.763
7875:77-75	24595.594	20345.380
7876:77-76	24578.770	20361.746
7877:78-77	24579.217	20362.201
7878:78-78	24595.994	20345.882
7879:78-79	24579.310	20362.296
7880:78-80	24596.077	20345.986
7881:78-81	24581.883	20364.918
7882:78-82	24598.374	20348.877
7883:78-83	24584.674	20367.759
7884:78-84	24600.864	20352.009
7885:78-85	24587.316	20370.450
7886:78-86	24603.223	20354.976

座 標 面 積 計 算 書

地 番	78-1	地 目	

筆 界 点	X	Y	辺長	方向角	備　考
78-39	24543.486	20303.606	26.489	297-44-29	
78-14	24543.418	20303.572	0.076	206-33-54	
78-13	24528.745	20297.242	15.980	203-20-08	
78-12	24520.789	20320.271	24.365	109-03-32	
78-11	24531.156	20327.050	12.387	33-10-51	

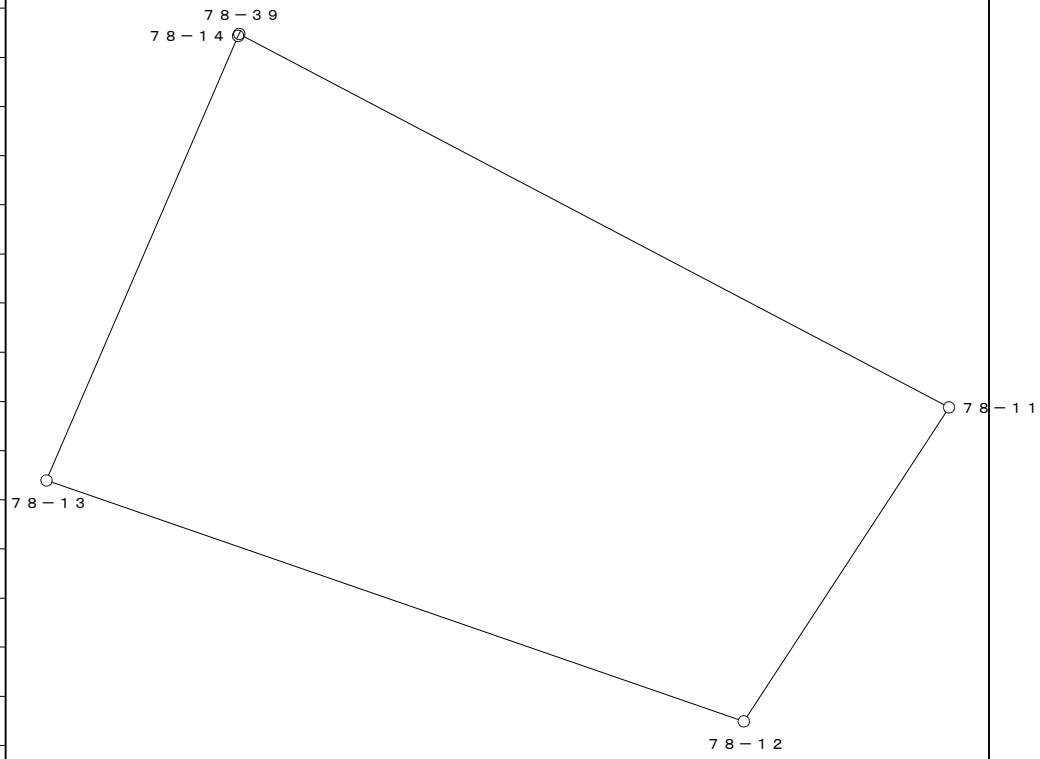


○：筆界点

面積算出公式	倍 面 積　２Ａ	716.799933	土 地 の 所 在			
Ａ＝ 1／2 ΣXn(Y(n+1)－Y(n-1))	面　　積　　Ａ	358.3999665	土地 の 所有者		縮 尺	1／　250

座 標 面 積 計 算 書

地 番	78-2	地 目	

筆 界 点	X	Y	辺長	方向角	備　考
78-40	24544.166	20303.945	26.576	297-45-07	
78-39	24543.486	20303.606	0.760	206-29-51	
78-11	24531.156	20327.050	26.489	117-44-29	
78-38	24531.791	20327.464	0.758	33-06-11	

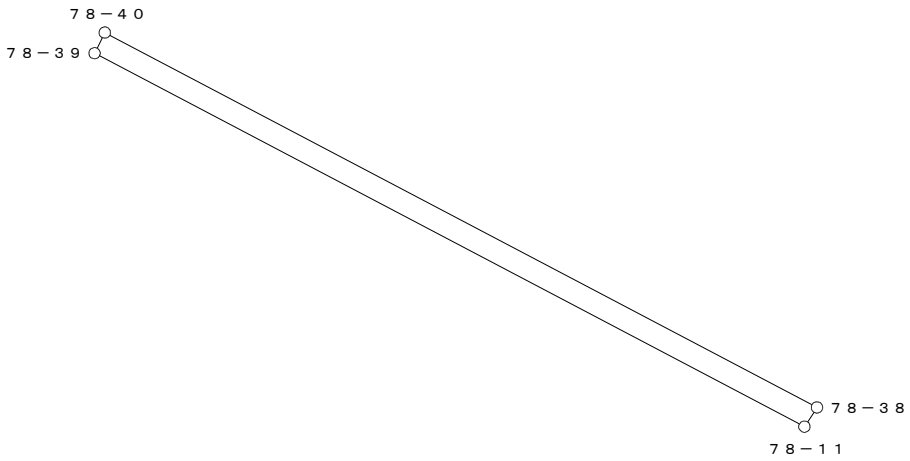


○：筆界点

面積算出公式	倍 面 積　２Ａ	40.179605	土 地 の 所 在			
Ａ＝ 1／2 ΣXn(Y(n+1)－Y(n-1))	面　　積　　Ａ	20.0898025	土地 の 所有者		縮 尺	1／　250

座 標 面 積 計 算 書

地 番	78-3	地 目	

筆 界 点	X	Y	辺長	方向角	備　考
78-41	24547.283	20305.513	14.150	297-45-24	
78-15	24546.841	20305.278	0.501	207-59-54	
78-40	24544.166	20303.945	2.989	206-29-16	
78-38	24531.791	20327.464	26.576	117-45-07	
78-10	24545.043	20336.091	15.813	33-03-50	
78-51	24551.990	20325.398	12.752	303-00-39	
78-52	24540.693	20318.035	13.485	213-05-42	

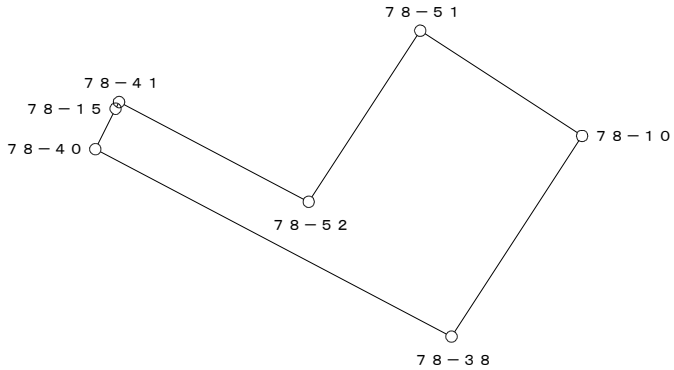


○：筆界点

面積算出公式	倍 面 積　２Ａ	515.786140	土 地 の 所 在			
Ａ＝ 1／2 ΣXn(Y(n+1)－Y(n-1))	面　　積　　Ａ	257.8930700	土地 の 所有者		縮 尺	1／　500

座 標 面 積 計 算 書

地 番	78-4	地 目	

筆 界 点	X	Y	辺長	方向角	備　考
78-19	24560.064	20312.972	14.819	303-00-52	
78-18	24556.830	20310.937	3.821	212-10-49	
78-17	24553.545	20308.973	3.827	210-52-26	
78-16	24550.224	20307.076	3.825	209-44-08	
78-41	24547.283	20305.513	3.331	207-59-19	
78-52	24540.693	20318.035	14.150	117-45-24	
78-51	24551.990	20325.398	13.485	33-05-42	

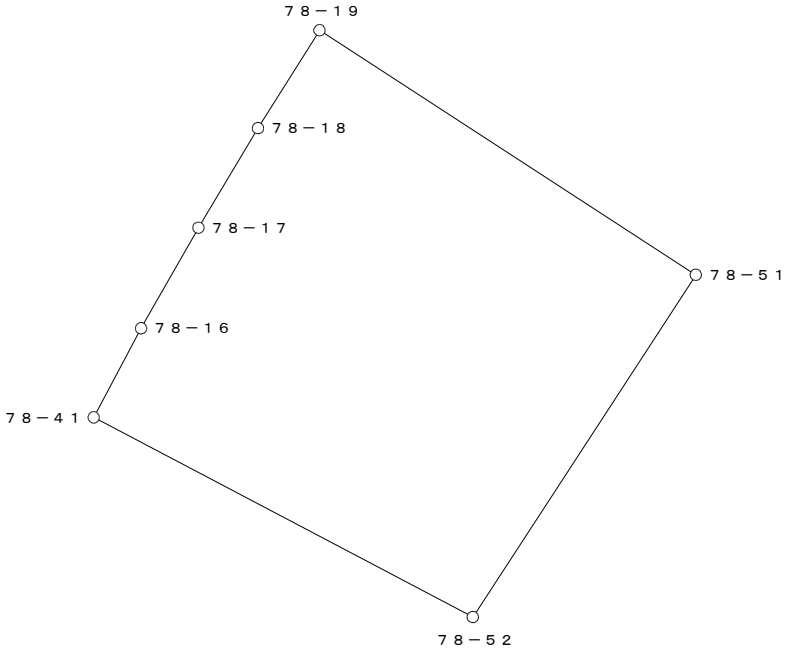


○：筆界点

面積算出公式	倍 面 積　２Ａ	412.231627	土 地 の 所 在			
Ａ＝ 1／2 ΣXn(Y(n+1)－Y(n-1))	面　　積　　Ａ	206.1158135	土地 の 所有者		縮 尺	1／　250

座 標 面 積 計 算 書

地 番	78-5	地 目	

筆 界 点	X	Y	辺長	方向角	備　考
78-43	24581.764	20330.281	25.493	315-27-05	
78-25	24579.990	20328.568	2.466	223-59-52	
78-24	24576.870	20325.731	4.217	222-16-48	
78-23	24573.667	20323.001	4.209	220-26-31	
78-22	24570.393	20320.354	4.210	218-57-19	
78-21	24567.033	20317.813	4.213	217-05-54	
78-20	24563.579	20315.344	4.246	215-33-29	
78-19	24560.064	20312.972	4.240	214-00-44	
78-51	24551.990	20325.398	14.819	123-00-52	
78-10	24545.043	20336.091	12.752	123-00-39	
78-9	24563.596	20348.165	22.136	33-03-20	

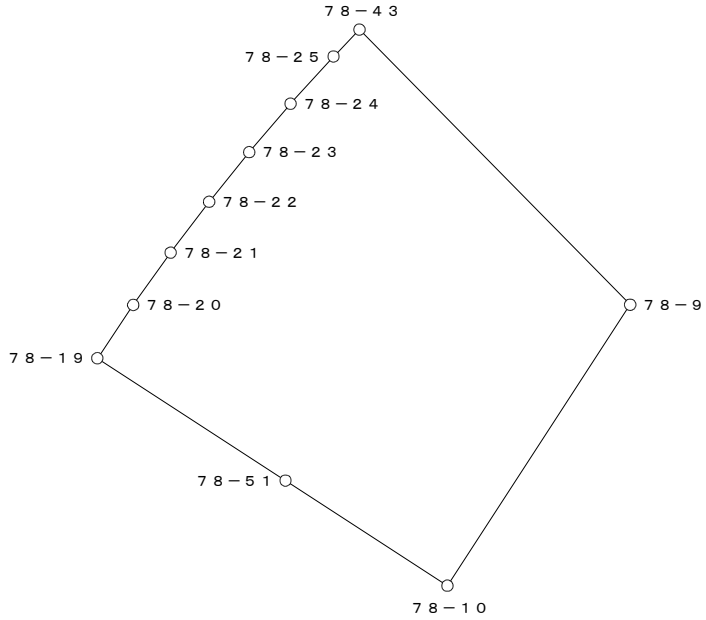


○：筆界点

面積算出公式	倍 面 積　２Ａ　1337.305023	土 地 の 所 在			
Ａ＝ 1／2 ΣXn(Y(n+1)－Y(n-1))	面　積　Ａ　668.6525115	土地 の 所有者		縮 尺	1／　500

座 標 面 積 計 算 書

地 番	78-6	地 目	

筆 界 点	X	Y	辺長	方向角	備　考
78-44	24586.278	20334.796	24.238	315-26-41	
78-27	24585.989	20334.487	0.423	226-54-56	
78-26	24583.021	20331.495	4.214	225-13-51	
78-43	24581.764	20330.281	1.748	224-00-11	
78-9	24563.596	20348.165	25.493	135-27-05	
78-8	24568.655	20351.443	6.028	32-56-29	
78-36	24569.007	20351.801	0.502	45-29-03	

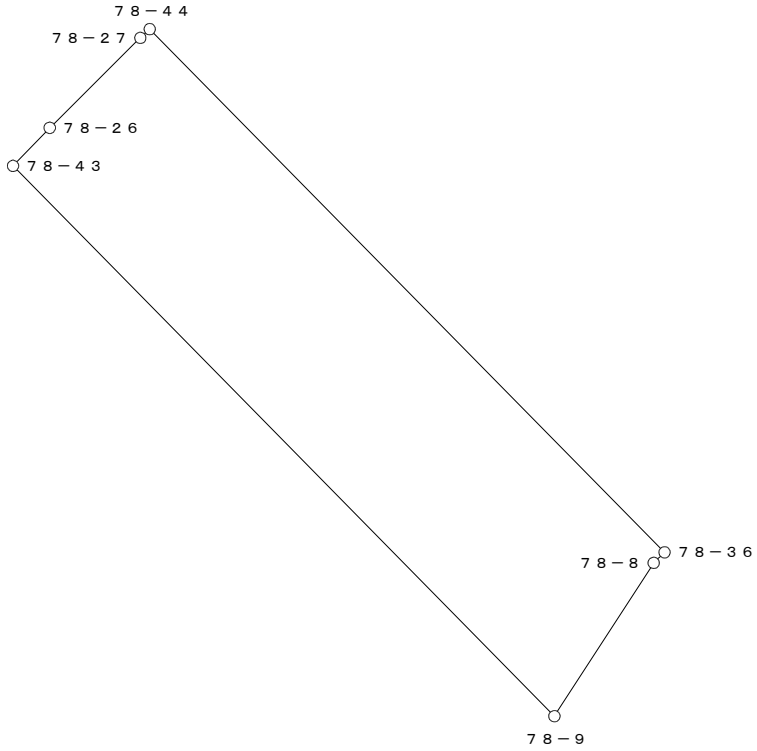


○：筆界点

面積算出公式	倍 面 積　２Ａ	317.158824	土 地 の 所 在			
Ａ＝ 1／2 ΣXn(Y(n+1)－Y(n-1))	面　　積　　Ａ	158.5794120	土地 の 所有者		縮 尺	1／　250

座 標 面 積 計 算 書

地 番	78-7	地 目	

筆 界 点	X	Y	辺長	方向角	備　考
78-45	24588.640	20337.316	24.154	315-26-34	
78-44	24586.278	20334.796	3.454	226-51-13	
78-36	24569.007	20351.801	24.238	135-26-41	
78-7	24571.429	20354.263	3.454	45-28-09	

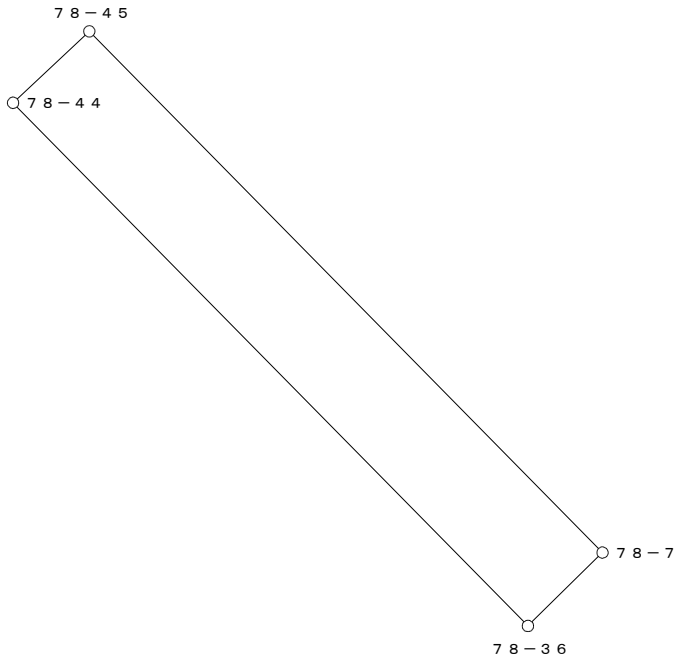


○：筆界点

面積算出公式	倍 面 積　２Ａ	167.107846	土 地 の 所 在			
Ａ＝ 1／2 ΣXn(Y(n+1)－Y(n-1))	面　　積　　Ａ	83.5539230	土地 の 所有者		縮 尺	1／　250

座 標 面 積 計 算 書

地 番	78-8-1	地 目	

筆 界 点	X	Y	辺長	方向角	備　考
78-46	24591.409	20340.424	23.955	315-27-30	
78-28	24588.869	20337.560	3.828	228-25-52	
78-45	24588.640	20337.316	0.335	226-48-59	
78-7	24571.429	20354.263	24.154	135-26-34	
78-35	24574.335	20357.227	4.151	45-33-58	

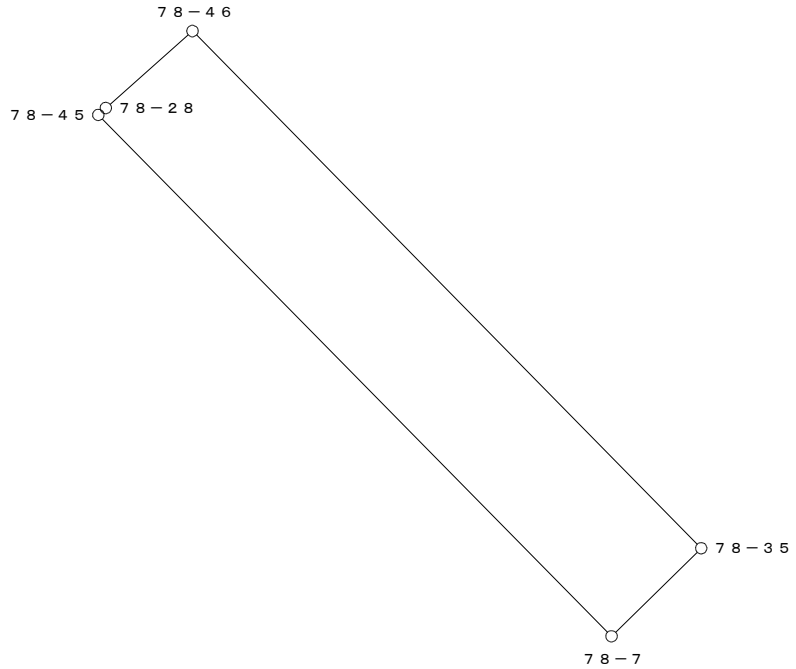


○：筆界点

面積算出公式	倍 面 積　２Ａ	199.890981	土 地 の 所 在			
Ａ＝ 1／2 ΣXn(Y(n+1)－Y(n-1))	面　　積　　Ａ	99.9454905	土地 の 所有者		縮 尺	1／　250

座 標 面 積 計 算 書

地 番	78-8-2	地 目	

筆 界 点	X	Y	辺長	方向角	備　考
78-48	24592.766	20341.988	23.829	315-27-08	
78-47	24591.995	20341.095	1.180	229-11-36	
78-34	24574.957	20357.861	23.904	135-27-40	
78-6	24575.784	20358.704	1.181	45-32-56	

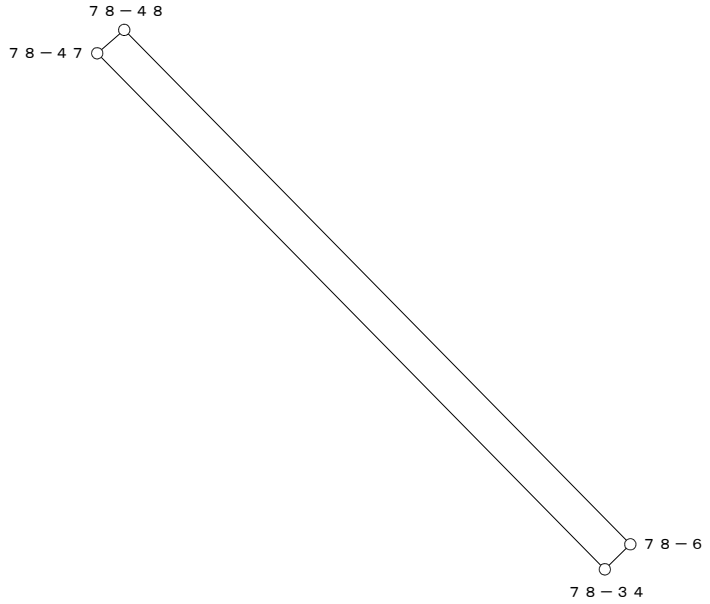


○：筆界点

面積算出公式	倍 面 積　２Ａ	56.281478	土 地 の 所 在			
Ａ＝ 1／2 ΣXn(Y(n+1)－Y(n-1))	面　　積　　Ａ	28.1407390	土地 の 所有者		縮 尺	1／　250

座 標 面 積 計 算 書

地 番	78-8-3	地 目	

筆 界 点	X	Y	辺長	方向角	備　考
78-47	24591.995	20341.095	23.904	315-27-40	
78-29	24591.664	20340.712	0.506	229-09-56	
78-46	24591.409	20340.424	0.385	228-28-40	
78-35	24574.335	20357.227	23.955	135-27-30	
78-34	24574.957	20357.861	0.888	45-32-51	

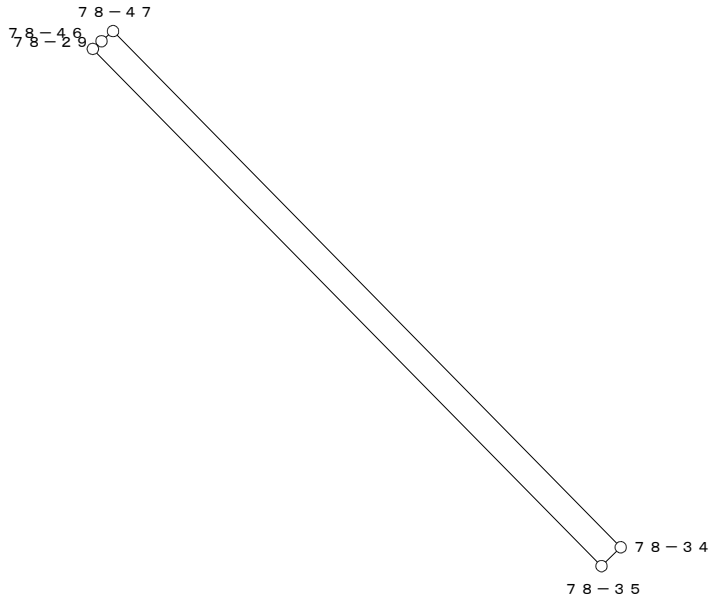


○：筆界点

面積算出公式	倍 面 積　２Ａ	42.536093	土 地 の 所 在			
Ａ＝ 1／2 ΣXn(Y(n+1)－Y(n-1))	面　　積　　Ａ	21.2680465	土地 の 所有者		縮 尺	1／　250

座 標 面 積 計 算 書

地 番	78-9	地 目	

筆 界 点	X	Y	辺長	方向角	備　考
78-30	24594.415	20343.896	23.669	315-25-41	
78-48	24592.766	20341.988	2.522	229-09-53	
78-6	24575.784	20358.704	23.829	135-27-08	
78-33	24577.554	20360.507	2.527	45-31-45	

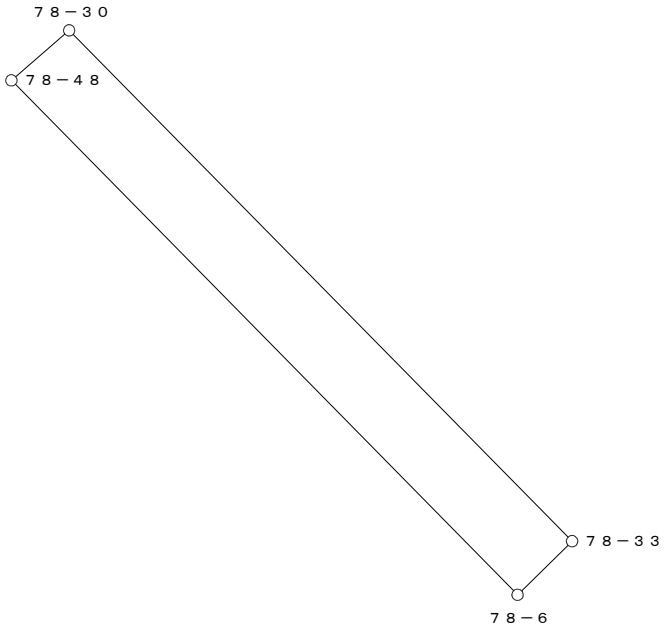


○：筆界点

面積算出公式	倍 面 積　２Ａ	119.768193	土 地 の 所 在			
Ａ＝ 1／2 ΣXn(Y(n+1)－Y(n-1))	面　　積　　Ａ	59.8840965	土地 の 所有者		縮 尺	1／　250

座 標 面 積 計 算 書

地 番	78-10	地 目	

筆 界 点	X	Y	辺長	方向角	備　考
77-73	24595.610	20345.399	23.469	315-47-33	
77-75	24595.594	20345.380	0.025	229-53-57	
77-76	24578.770	20361.746	23.471	135-47-26	
77-74	24578.787	20361.763	0.024	45-00-00	

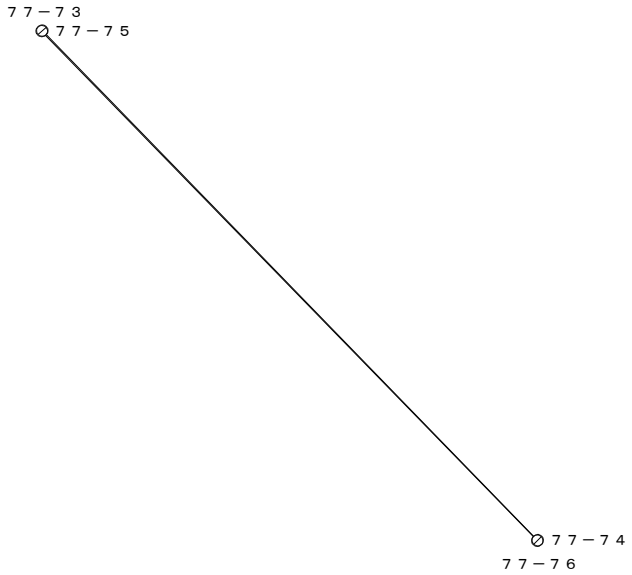


○：筆界点

面積算出公式	倍 面 積　２Ａ	1.145691	土 地 の 所 在			
Ａ＝ 1／2 ΣXn(Y(n+1)－Y(n-1))	面　　積　　Ａ	0.5728455	土地 の 所有者		縮 尺	1／　250

座 標 面 積 計 算 書

地 番	78-11	地 目	

筆 界 点	X	Y	辺長	方向角	備　考
77-71	24599.086	20349.772	22.886	315-47-29	
77-73	24595.610	20345.399	5.586	231-31-11	
77-74	24578.787	20361.763	23.469	135-47-33	
77-72	24582.681	20365.730	5.559	45-31-55	

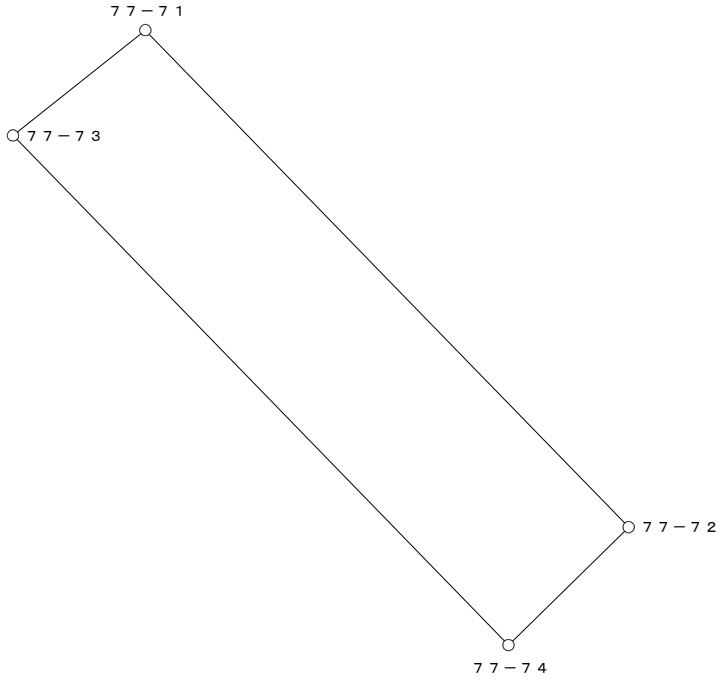


○：筆界点

面積算出公式	倍 面 積　２Ａ	257.667330	土 地 の 所 在			
Ａ＝ 1／2 ΣXn(Y(n+1)－Y(n-1))	面　　積　　Ａ	128.8336650	土地 の 所有者		縮 尺	1／　250

座 標 面 積 計 算 書

地 番	78-14	地 目	

筆 界 点	X	Y	辺長	方向角	備　考
77-69	24600.321	20351.326	22.678	315-47-29	
77-71	24599.086	20349.772	1.985	231-31-30	
77-72	24582.681	20365.730	22.886	135-47-29	
77-70	24584.065	20367.139	1.975	45-30-46	

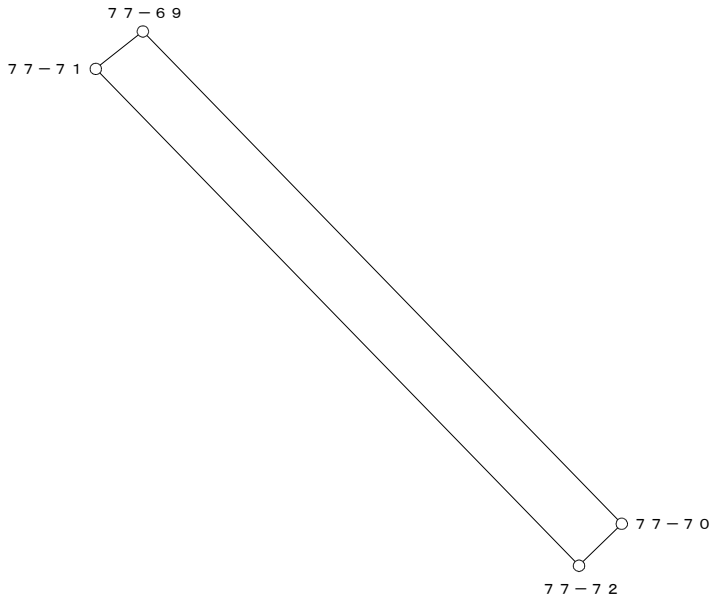


○：筆界点

面積算出公式	倍 面 積　２Ａ	89.991396	土 地 の 所 在			
Ａ＝ 1／2 ΣXn(Y(n+1)－Y(n-1))	面　　積　　Ａ	44.9956980	土地 の 所有者		縮 尺	1／　250

座 標 面 積 計 算 書

地 番	78-15	地 目	

筆 界 点	X	Y	辺長	方向角	備　考
77-68	24584.201	20367.277	0.194	45-25-06	
77-67	24600.442	20351.478	22.658	315-47-25	
77-69	24600.321	20351.326	0.194	231-28-42	
77-70	24584.065	20367.139	22.678	135-47-29	

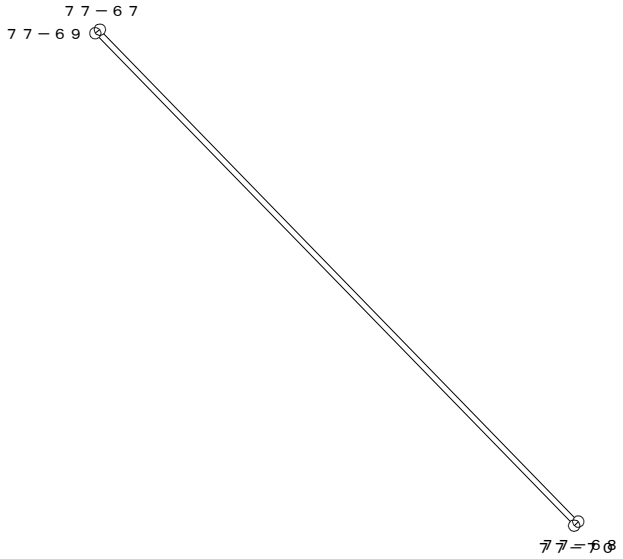


○：筆界点

面積算出公式	倍 面 積　２Ａ	8.774207	土 地 の 所 在			
Ａ＝ 1／2 ΣXn(Y(n+1)－Y(n-1))	面　　積　　Ａ	4.3871035	土地 の 所有者		縮 尺	1／　250

座 標 面 積 計 算 書

地 番	78-16	地 目	

筆 界 点	X	Y	辺長	方向角	備　考
77-65	24601.254	20352.499	22.523	315-47-36	
77-67	24600.442	20351.478	1.305	231-30-17	
77-68	24584.201	20367.277	22.658	135-47-25	
77-66	24585.109	20368.203	1.297	45-33-44	

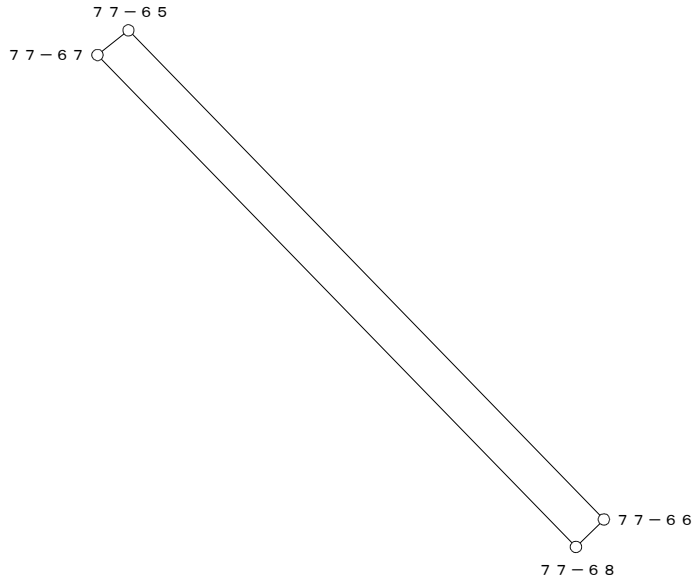


○：筆界点

面積算出公式	倍 面 積　２Ａ	58.620351	土 地 の 所 在			
Ａ＝ 1／2 ΣXn(Y(n+1)－Y(n-1))	面　　積　　Ａ	29.3101755	土地 の 所有者		縮 尺	1／　250

座 標 面 積 計 算 書

地 番	78-18	地 目	

筆 界 点	X	Y	辺長	方向角	備　考
77-63	24601.341	20352.609	22.508	315-47-31	
77-65	24601.254	20352.499	0.140	231-39-33	
77-66	24585.109	20368.203	22.523	135-47-36	
77-64	24585.207	20368.303	0.140	45-34-43	

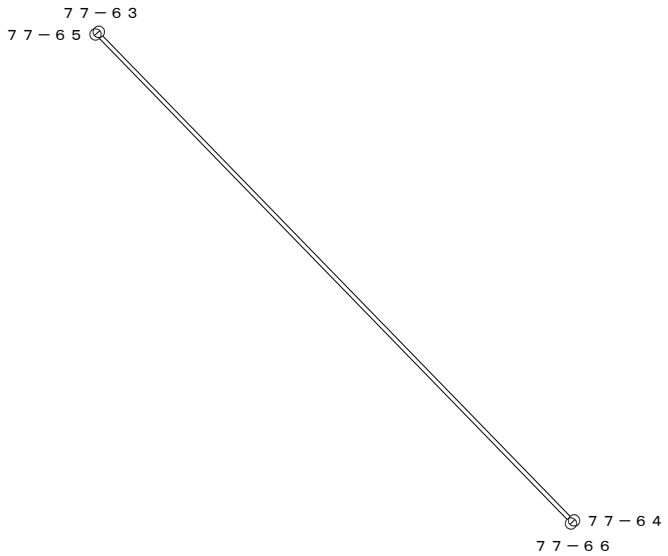


○：筆界点

面積算出公式	倍 面 積　２Ａ	6.293610	土 地 の 所 在			
Ａ＝ 1／2 ΣXn(Y(n+1)－Y(n-1))	面　　積　　Ａ	3.1468050	土地 の 所有者		縮 尺	1／　250

座 標 面 積 計 算 書

地 番	78-19	地 目	

筆 界 点	X	Y	辺長	方向角	備　考
77-61	24601.740	20353.111	22.441	315-47-33	
77-63	24601.341	20352.609	0.641	231-31-18	
77-64	24585.207	20368.303	22.508	135-47-31	
77-62	24585.654	20368.758	0.638	45-30-29	

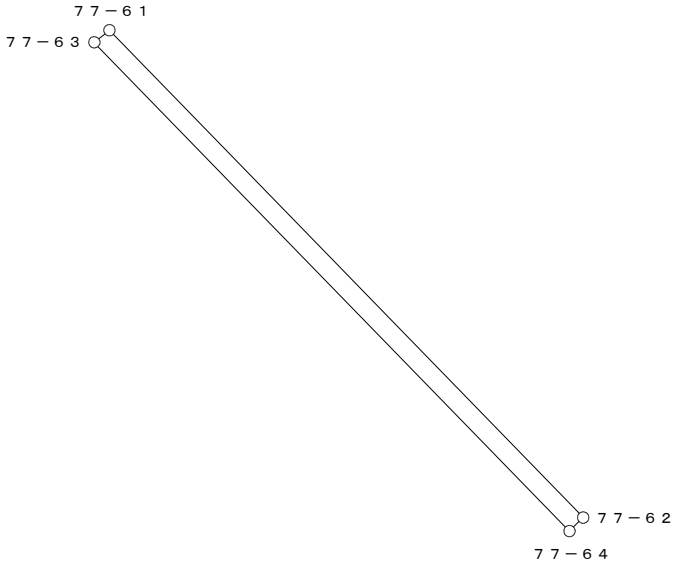


○：筆界点

面積算出公式	倍 面 積　２Ａ	28.674513	土 地 の 所 在			
Ａ＝ 1／2 ΣXn(Y(n+1)－Y(n-1))	面　　積　　Ａ	14.3372565	土地 の 所有者		縮 尺	1／　250

座 標 面 積 計 算 書

地 番	78-20	地 目	

筆 界 点	X	Y	辺長	方向角	備　考
77-75	24595.594	20345.380	23.471	315-47-26	
78-30	24594.415	20343.896	1.895	231-32-02	
78-33	24577.554	20360.507	23.669	135-25-41	
77-76	24578.770	20361.746	1.736	45-32-12	

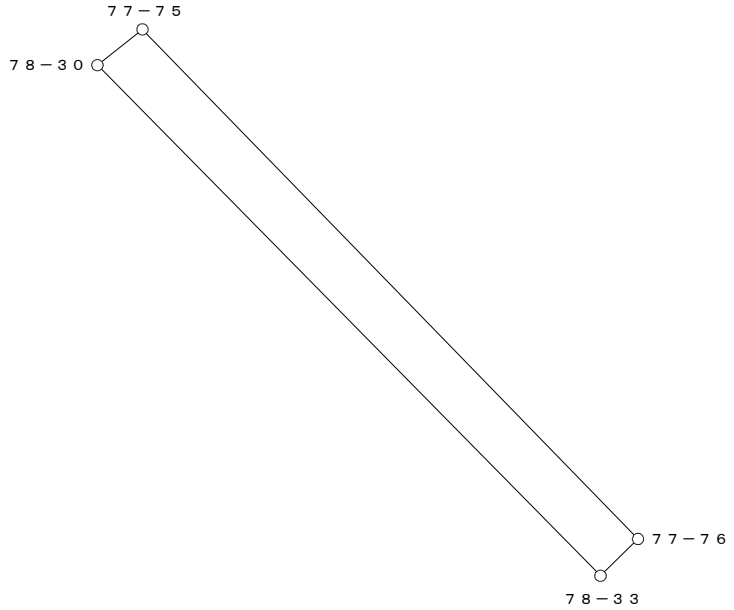


○：筆界点

面積算出公式	倍 面 積　２Ａ	85.352085	土 地 の 所 在			
Ａ＝ 1／2 ΣXn(Y(n+1)－Y(n-1))	面　　積　　Ａ	42.6760425	土地 の 所有者		縮 尺	1／　250

座 標 面 積 計 算 書

地 番	78-21	地 目	

筆 界 点	X	Y	辺長	方向角	備　考
77-54	24586.325	20369.442	22.340	135-47-33	
78-85	24587.316	20370.450	1.414	45-29-14	
78-86	24603.223	20354.976	22.192	315-47-26	
77-53	24602.339	20353.865	1.420	231-29-29	

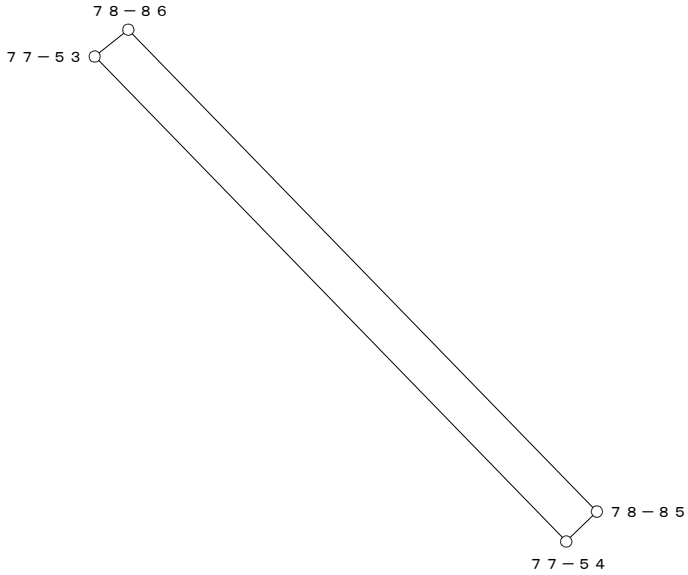


○：筆界点

面積算出公式	倍 面 積　２Ａ	62.930612	土 地 の 所 在			
Ａ＝ 1／2 ΣXn(Y(n+1)－Y(n-1))	面　　積　　Ａ	31.4653060	土地 の 所有者		縮 尺	1／　250

座 標 面 積 計 算 書

地 番	78-22	地 目	

筆 界 点	X	Y	辺長	方向角	備　考
78-85	24587.316	20370.450	22.192	135-47-26	
78-5	24587.409	20370.544	0.132	45-18-23	
78-50	24596.518	20361.683	12.708	315-47-26	
78-49	24603.304	20355.082	9.467	315-47-30	
78-31	24603.252	20355.013	0.086	232-59-51	
78-86	24603.223	20354.976	0.047	231-54-40	

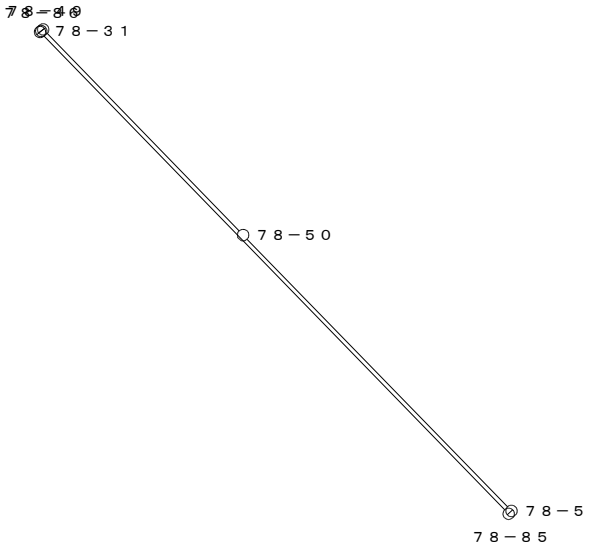


○：筆界点

面積算出公式	倍 面 積　2A	5.869472	土 地 の 所 在			
A＝ 1／2 ΣXn(Y(n+1)－Y(n-1))	面　積　A	2.9347360	土地 の 所有者		縮 尺	1／　250

座 標 面 積 計 算 書

地 番	78-23	地 目	

筆 界 点	X	Y	辺長	方向角	備 考
77-59	24601.913	20353.329	22.412	315-47-31	
77-61	24601.740	20353.111	0.278	231-33-55	
77-62	24585.654	20368.758	22.441	135-47-33	
77-60	24585.848	20368.956	0.277	45-35-05	

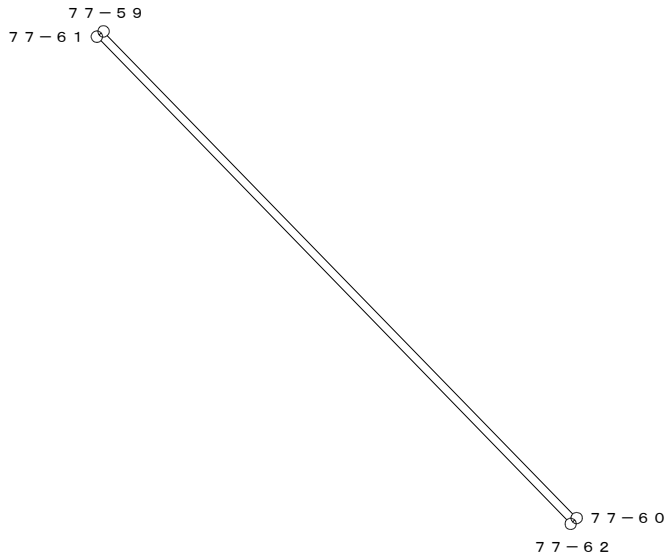


○：筆界点

面積算出公式	倍 面 積　２Ａ	12.426187	土 地 の 所 在			
Ａ＝ 1／2 ΣXn(Y(n+1)－Y(n-1))	面　　積　　Ａ	6.2130935	土地 の 所有者		縮 尺	1／　250

座 標 面 積 計 算 書

地 番	78-25	地 目	

筆 界 点	X	Y	辺長	方向角	備　考
77-57	24601.985	20353.420	22.399	315-47-32	
77-59	24601.913	20353.329	0.116	231-38-55	
77-60	24585.848	20368.956	22.412	135-47-31	
77-58	24585.929	20369.038	0.115	45-21-05	

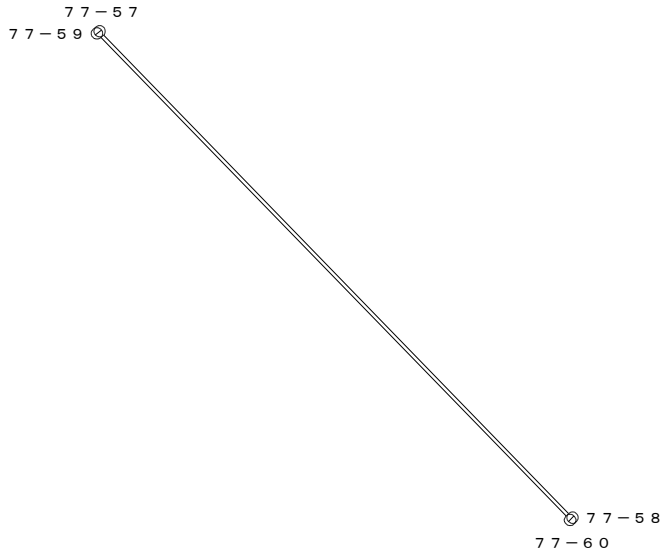


○：筆界点

面積算出公式	倍 面 積　２Ａ	5.168709	土 地 の 所 在			
Ａ＝ 1／2 ΣXn(Y(n+1)－Y(n-1))	面　　積　　Ａ	2.5843545	土地 の 所有者		縮 尺	1／　250

座 標 面 積 計 算 書

地 番	78-27	地 目	

筆 界 点	X	Y	辺長	方向角	備　考
77-56	24585.998	20369.108	0.098	45-24-44	
77-55	24602.046	20353.496	22.389	315-47-20	
77-57	24601.985	20353.420	0.097	231-14-54	
77-58	24585.929	20369.038	22.399	135-47-32	

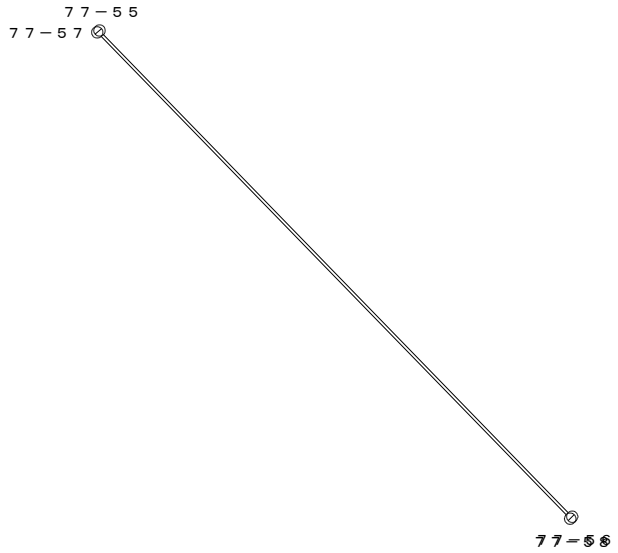


○：筆界点

面積算出公式	倍 面 積　２Ａ	4.373542	土 地 の 所 在			
Ａ＝ 1／2 ΣXn(Y(n+1)－Y(n-1))	面　　積　　Ａ	2.1867710	土地 の 所有者		縮 尺	1／　250

座 標 面 積 計 算 書

地 番	78-30	地 目	

筆 界 点	X	Y	辺長	方向角	備 考
77-54	24586.325	20369.442	0.467	45-36-24	
77-53	24602.339	20353.865	22.340	315-47-33	
77-55	24602.046	20353.496	0.471	231-32-57	
77-56	24585.998	20369.108	22.389	135-47-20	

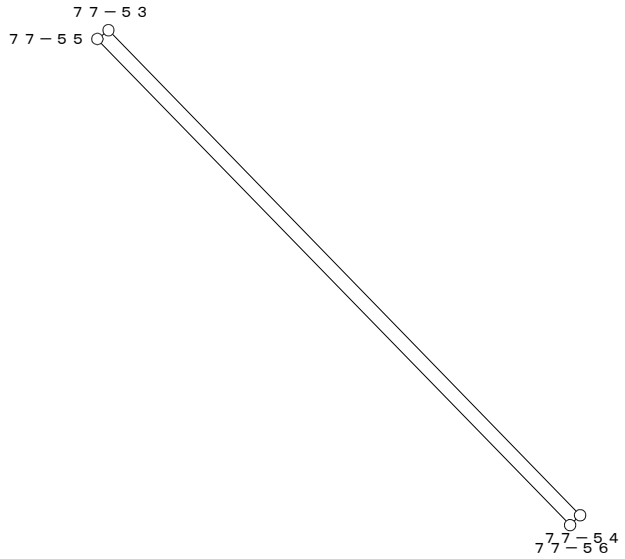


○：筆界点

面積算出公式	倍 面 積　２Ａ	20.938383	土 地 の 所 在			
Ａ＝ 1／2 ΣXn(Y(n+1)－Y(n-1))	面　　積　　Ａ	10.4691915	土地 の 所有者		縮 尺	1／　250

座 標 面 積 計 算 書

地 番	78-31	地 目	

筆 界 点	X	Y	辺長	方向角	備 考
78-1	24608.872	20362.501	8.010	272-08-22	
78-49	24603.304	20355.082	9.276	233-06-42	
78-50	24596.518	20361.683	9.467	135-47-30	
78-32	24606.980	20372.334	14.930	45-30-46	
78-2	24608.573	20370.505	2.425	311-03-17	

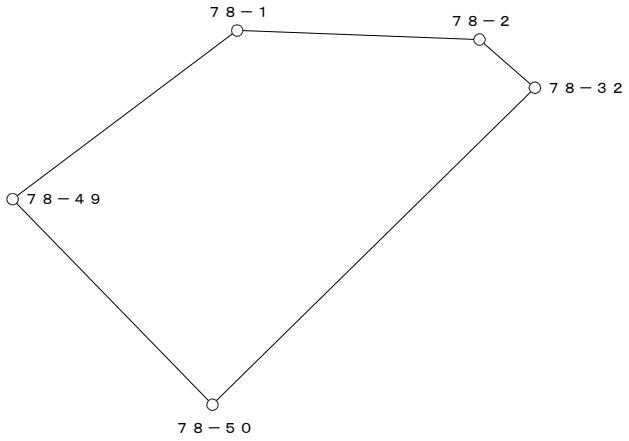


○：筆界点

面積算出公式	倍 面 積　２Ａ	222.327741	土 地 の 所 在			
Ａ＝ 1／2 ΣXn(Y(n+1)－Y(n-1))	面　　積　　Ａ	111.1638705	土地 の 所有者		縮 尺	1／　250

座 標 面 積 計 算 書

地 番	78-32	地 目	

筆 界 点	X	Y	辺長	方向角	備　考
78-32	24606.980	20372.334	10.821	311-04-10	
78-50	24596.518	20361.683	14.930	225-30-46	
78-5	24587.409	20370.544	12.708	135-47-26	
78-4	24598.667	20381.964	16.036	45-24-33	
78-3	24599.871	20380.492	1.902	309-16-51	

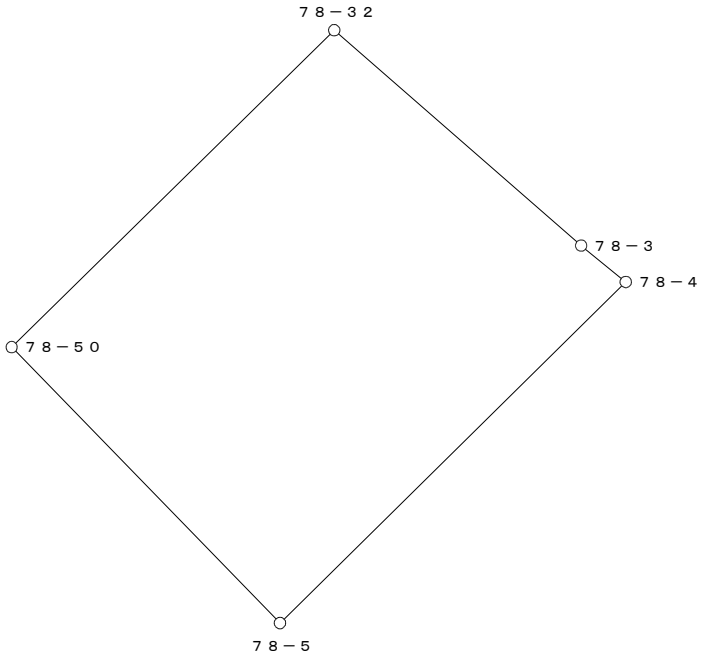

○：筆界点

面積算出公式	倍 面 積　２Ａ	392.430525	土 地 の 所 在			
Ａ＝ 1／2 ΣXn(Y(n+1)－Y(n-1))	面　　積　　Ａ	196.2152625	土地 の 所有者		縮 尺	1／　250