
換　地　図

縮尺　５００分の１

所 在　那覇市松島一丁目

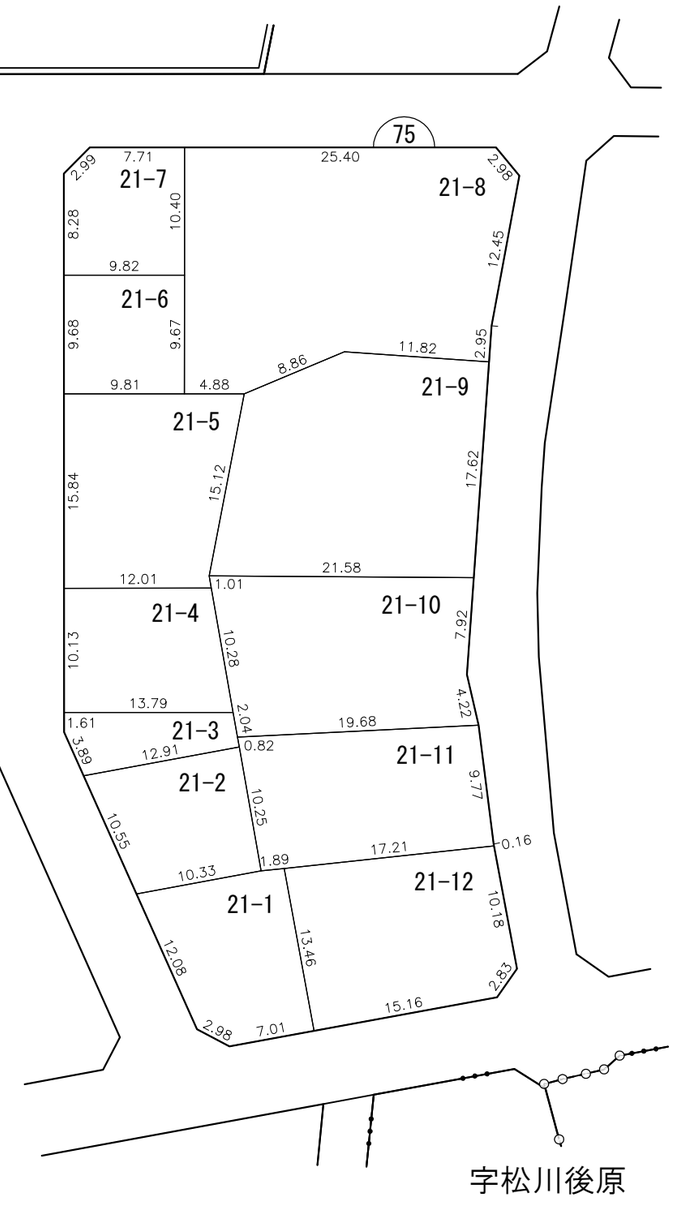


凡例						
	施行地区界	町界	丁目界	5-1 地番	換地	

那覇広域都市計画事業真嘉比古島第二土地区画整理事業

画地出来形確認測量原図　７５街区

S=1/500

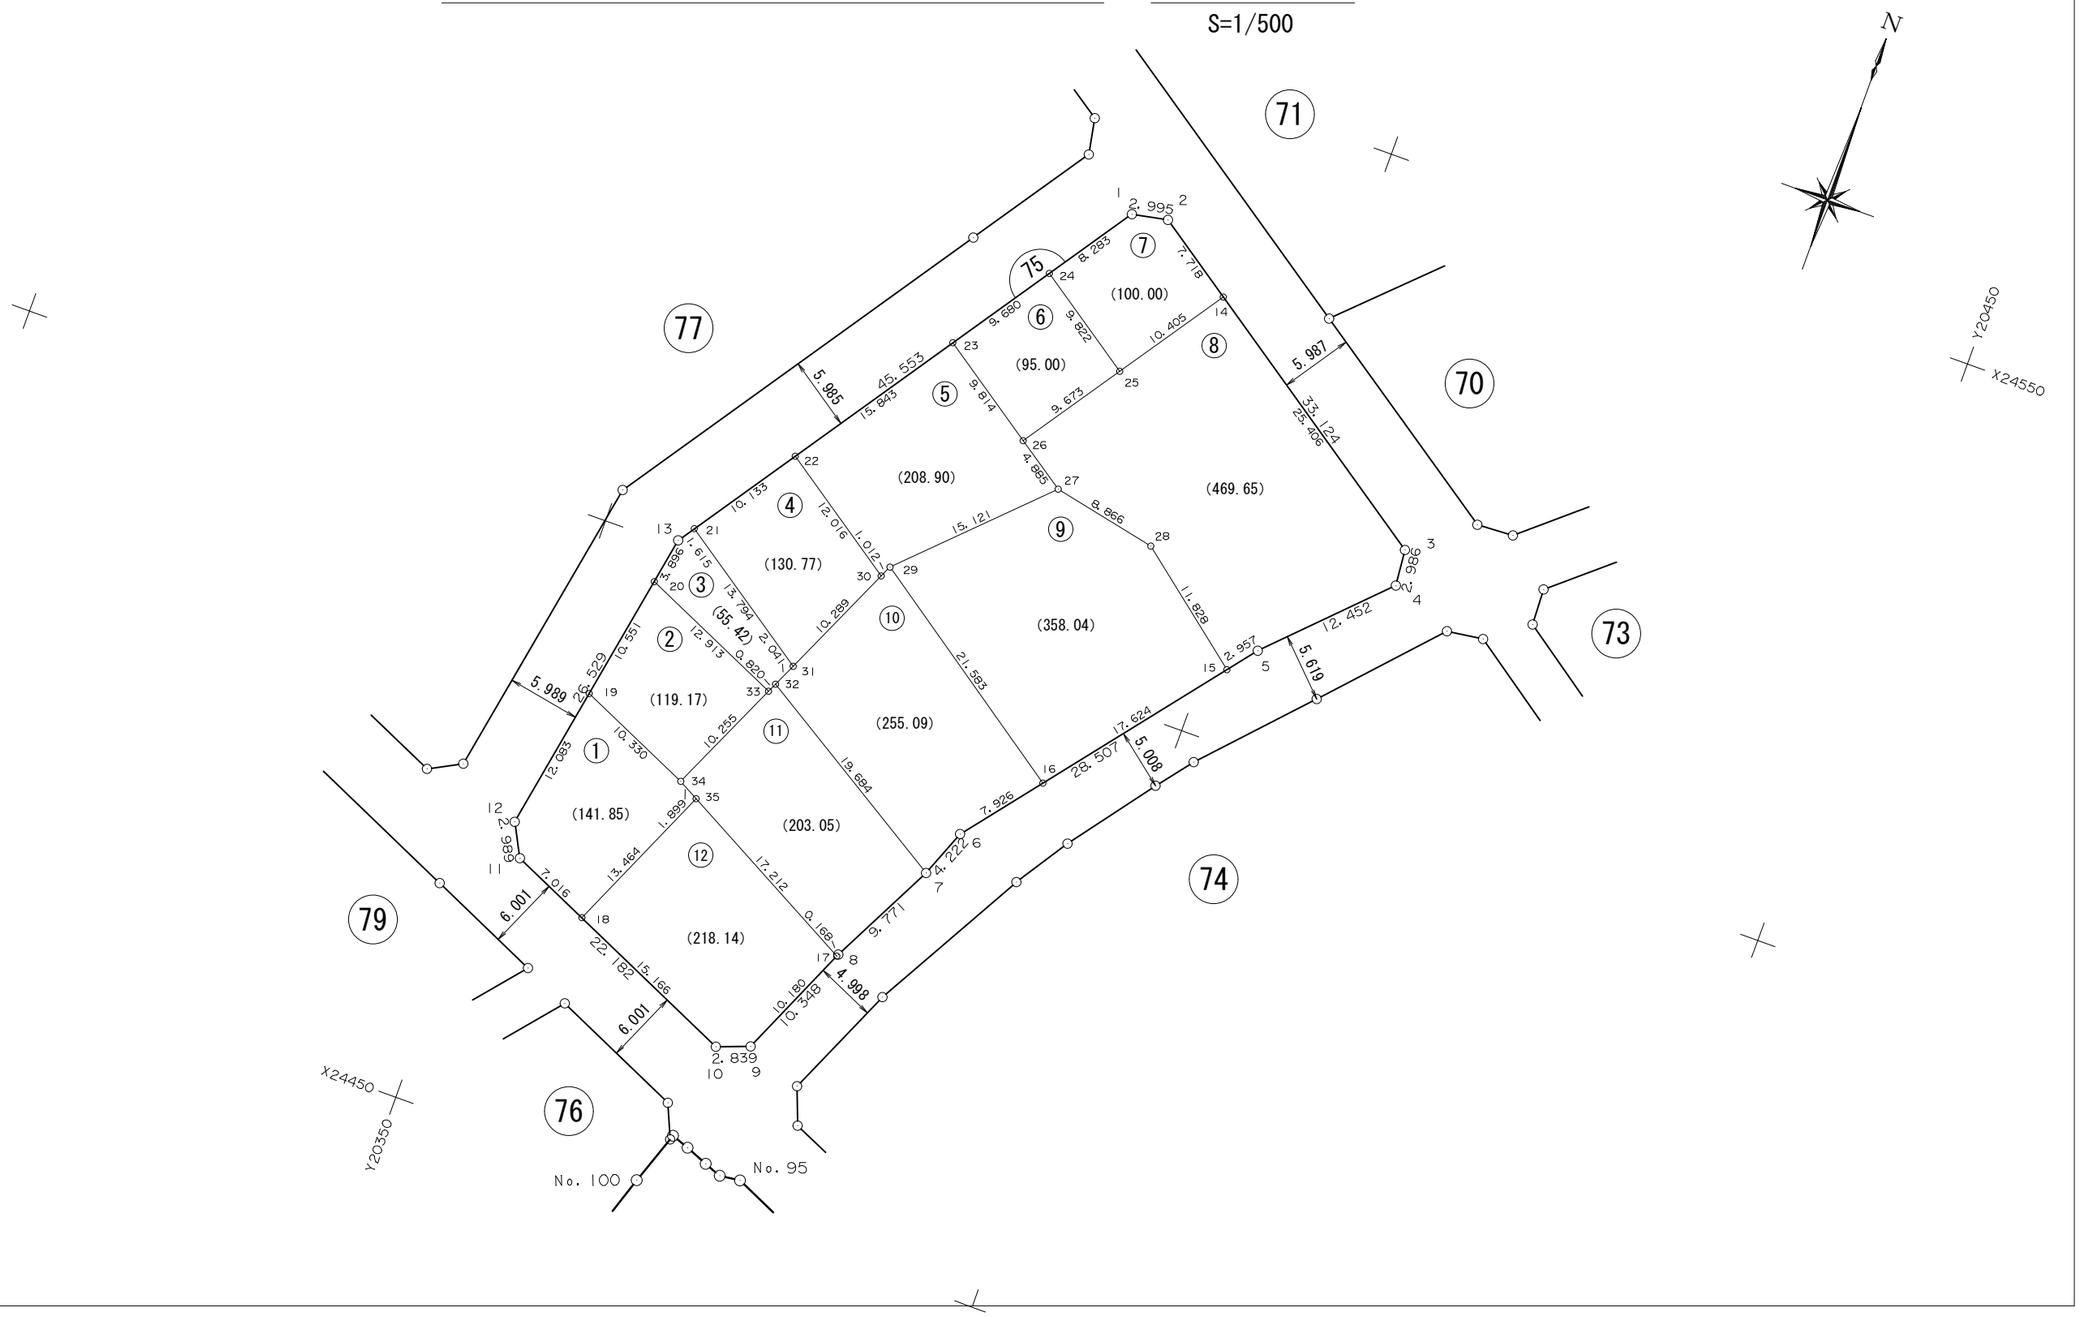

面　積　一　覧　表

種　　別	地　　番	地　　目	面　　積	地　　積	備　　考
	7501:75-1		141.8517415	141.85	
	7502:75-2		119.1711655	119.17	
	7503:75-3		55.4213945	55.42	
	7504:75-4		130.7744745	130.77	
	7505:75-5		208.9011685	208.90	
	7506:75-6		95.0065515	95.00	
	7507:75-7		100.0052125	100.00	
	7508:75-8		469.6517530	469.65	
	7509:75-9		358.0423025	358.04	
	7510:75-10		255.0983525	255.09	
	7511:75-11		203.0569650	203.05	
	7512:75-12		218.1401110	218.14	
			2355.1211925	2355.08	
			2355.1211925	2355.08	

座　標　リ　ス　ト

測　　点	X　座　標	Y　座　標
7501:75-1	24538.170	20381.779
7502:75-2	24538.734	20384.720
7503:75-3	24520.069	20412.085
7504:75-4	24517.097	20412.372
7505:75-5	24508.257	20403.602
7506:75-6	24485.904	20385.910
7507:75-7	24481.971	20384.374
7508:75-8	24473.271	20379.927
7509:75-9	24463.793	20375.774
7510:75-10	24462.802	20373.114
7511:75-11	24471.780	20352.830
7512:75-12	24474.422	20351.432
7513:75-13	24500.535	20356.114
7514:75-14	24534.385	20391.096
7515:75-15	24505.938	20401.767
7516:75-16	24492.119	20390.829
7517:75-17	24473.117	20379.860
7518:75-18	24468.940	20359.246
7519:75-19	24486.315	20353.565
7520:75-20	24496.700	20355.427
7521:75-21	24501.869	20357.024
7522:75-22	24510.241	20362.732
7523:75-23	24523.330	20371.658
7524:75-24	24531.327	20377.112
7525:75-25	24525.793	20385.227
7526:75-26	24517.806	20379.770
7527:75-27	24515.056	20383.807
7528:75-28	24513.279	20392.493
7529:75-29	24504.399	20373.080
7530:75-30	24503.477	20372.663
7531:75-31	24494.102	20368.423


測　　点	X　座　標	Y　座　標
7532:75-32	24492.242	20367.582
7533:75-33	24491.495	20367.244
7534:75-34	24482.151	20363.019
7535:75-35	24481.253	20364.692

測　　点	X　座　標	Y　座　標

座 標 面 積 計 算 書

地 番	75-1	地 目	

筆 界 点	X	Y	辺長	方向角	備　考
75-18	24468.940	20359.246	13.464	203-51-35	
75-11	24471.780	20352.830	7.016	293-52-35	
75-12	24474.422	20351.432	2.989	332-06-53	
75-19	24486.315	20353.565	12.083	10-10-04	
75-34	24482.151	20363.019	10.330	113-46-16	
75-35	24481.253	20364.692	1.899	118-13-30	

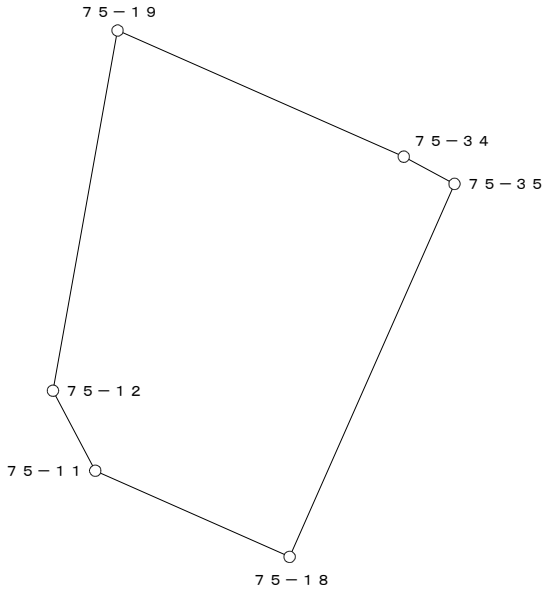


○：筆界点

面積算出公式	倍 面 積　２Ａ	283.703483	土 地 の 所 在			
Ａ＝ 1／2 ΣXn(Y(n+1)－Y(n-1))	面　　積　　Ａ	141.8517415	土地 の 所有者		縮 尺	1／　250

座 標 面 積 計 算 書

地 番	75-2	地 目	

筆 界 点	X	Y	辺長	方向角	備　考
75-19	24486.315	20353.565	10.330	293-46-16	
75-20	24496.700	20355.427	10.551	10-09-54	
75-33	24491.495	20367.244	12.913	113-46-19	
75-34	24482.151	20363.019	10.255	204-19-50	

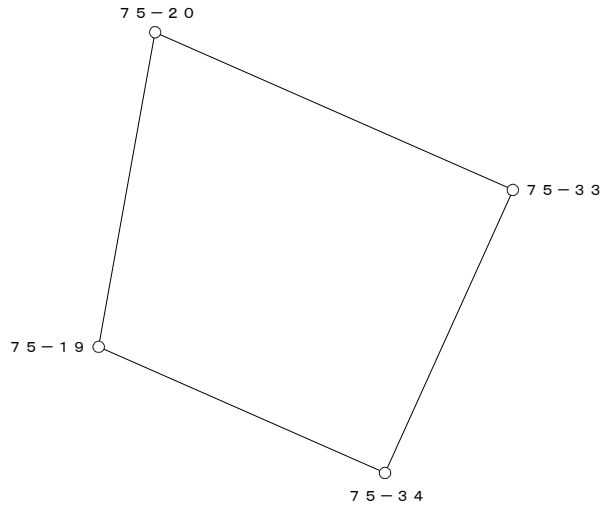


○：筆界点

面積算出公式	倍 面 積　２Ａ	238.342331	土 地 の 所 在			
Ａ＝ 1／2 ΣXn(Y(n+1)－Y(n-1))	面　　積　　Ａ	119.1711655	土地 の 所有者		縮 尺	1／　250

座 標 面 積 計 算 書

地 番	75-3	地 目	

筆 界 点	X	Y	辺長	方向角	備　考
75-20	24496.700	20355.427	12.913	293-46-19	
75-13	24500.535	20356.114	3.896	10-09-22	
75-21	24501.869	20357.024	1.615	34-18-01	
75-31	24494.102	20368.423	13.794	124-16-10	
75-32	24492.242	20367.582	2.041	204-19-48	
75-33	24491.495	20367.244	0.820	204-20-44	

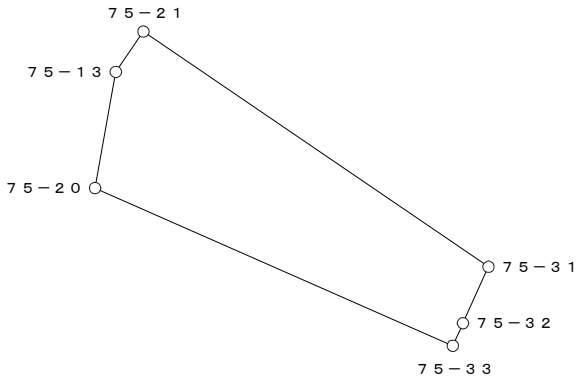


○：筆界点

面積算出公式	倍 面 積　２Ａ	110.842789	土 地 の 所 在			
Ａ＝ 1／2 ΣXn(Y(n+1)－Y(n-1))	面　　積　　Ａ	55.4213945	土地 の 所有者		縮 尺	1／　250

座 標 面 積 計 算 書

地 番	75-4	地 目	

筆 界 点	X	Y	辺長	方向角	備　考
75-21	24501.869	20357.024	13.794	304-16-10	
75-22	24510.241	20362.732	10.133	34-17-10	
75-30	24503.477	20372.663	12.016	124-15-32	
75-31	24494.102	20368.423	10.289	204-20-08	

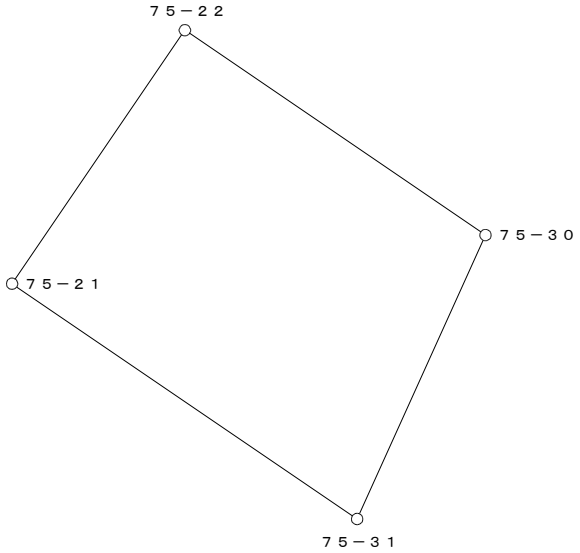


○：筆界点

面積算出公式	倍 面 積　２Ａ	261.548949	土 地 の 所 在			
Ａ＝ 1／2 ΣXn(Y(n+1)－Y(n-1))	面　　積　　Ａ	130.7744745	土地 の 所有者		縮 尺	1／　250

座 標 面 積 計 算 書

地 番	75-5	地 目	

筆 界 点	X	Y	辺長	方向角	備　考
75-22	24510.241	20362.732	12.016	304-15-32	
75-23	24523.330	20371.658	15.843	34-17-31	
75-26	24517.806	20379.770	9.814	124-15-13	
75-27	24515.056	20383.807	4.885	124-15-46	
75-29	24504.399	20373.080	15.121	225-11-15	
75-30	24503.477	20372.663	1.012	204-20-10	

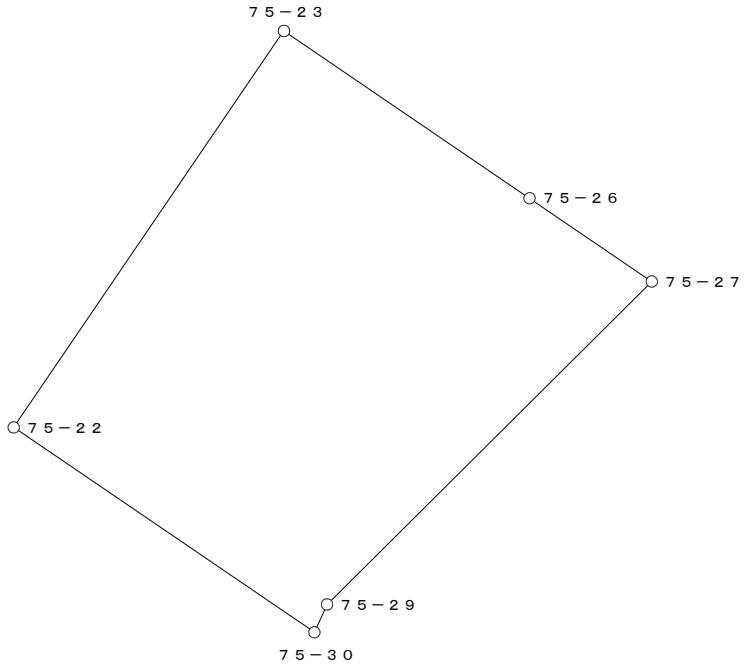


○：筆界点

面積算出公式	倍 面 積　２Ａ	417.802337	土 地 の 所 在			
Ａ＝ 1／2 ΣXn(Y(n+1)－Y(n-1))	面　　積　　Ａ	208.9011685	土地 の 所有者		縮 尺	1／　250

座 標 面 積 計 算 書

地 番	75-6	地 目	

筆 界 点	X	Y	辺長	方向角	備　考
75-23	24523.330	20371.658	9.814	304-15-13	
75-24	24531.327	20377.112	9.680	34-17-39	
75-25	24525.793	20385.227	9.822	124-17-31	
75-26	24517.806	20379.770	9.673	214-20-32	

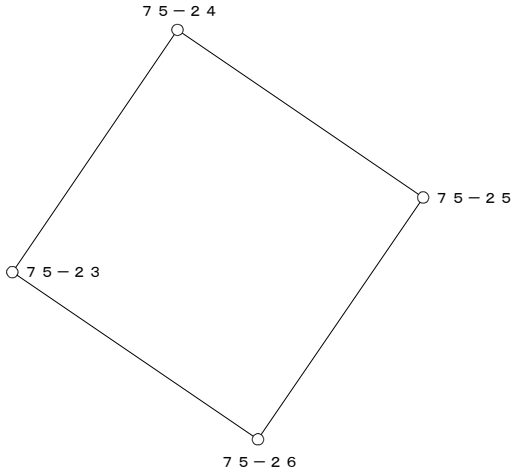


○：筆界点

面積算出公式	倍 面 積　２Ａ	190.013103	土 地 の 所 在			
Ａ＝ 1／2 ΣXn(Y(n+1)－Y(n-1))	面　　積　　Ａ	95.0065515	土地 の 所有者		縮 尺	1／　250

座 標 面 積 計 算 書

地 番	75-7	地 目	

筆 界 点	X	Y	辺長	方向角	備　考
75-24	24531.327	20377.112	9.822	304-17-31	
75-1	24538.170	20381.779	8.283	34-17-40	
75-2	24538.734	20384.720	2.995	79-08-39	
75-14	24534.385	20391.096	7.718	124-17-51	
75-25	24525.793	20385.227	10.405	214-20-10	

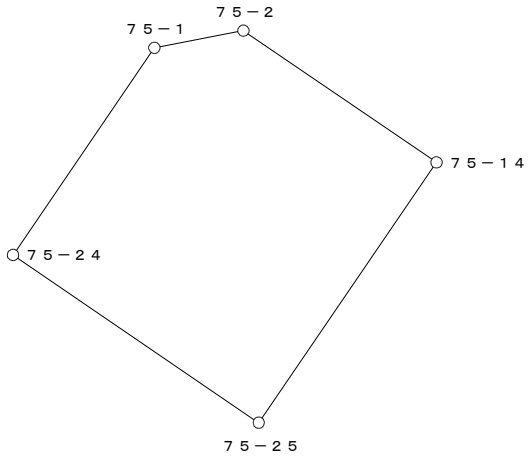


○：筆界点

面積算出公式	倍 面 積　２Ａ	200.010425	土 地 の 所 在			
Ａ＝ 1／2 ΣXn(Y(n+1)－Y(n-1))	面　　積　　Ａ	100.0052125	土地 の 所有者		縮 尺	1／　250

座 標 面 積 計 算 書

地 番	75-8	地 目	

筆 界 点	X	Y	辺長	方向角	備　考
75-14	24534.385	20391.096	10.405	34-20-10	
75-3	24520.069	20412.085	25.406	124-17-48	
75-4	24517.097	20412.372	2.986	174-29-03	
75-5	24508.257	20403.602	12.452	224-46-20	
75-15	24505.938	20401.767	2.957	218-21-15	
75-28	24513.279	20392.493	11.828	308-21-50	
75-27	24515.056	20383.807	8.866	281-33-44	
75-26	24517.806	20379.770	4.885	304-15-46	
75-25	24525.793	20385.227	9.673	34-20-32	

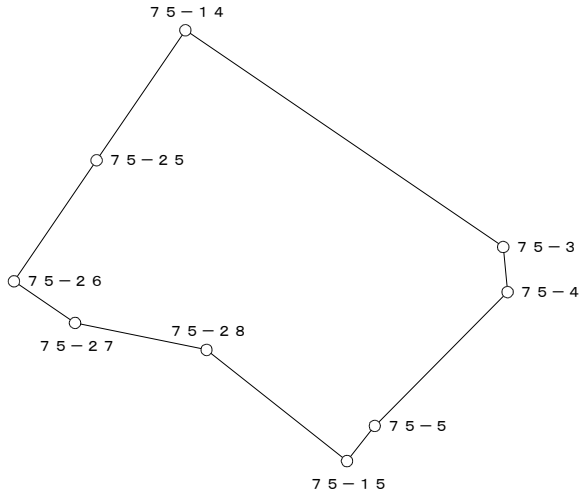


○：筆界点

面積算出公式	倍 面 積　２Ａ	939.303506	土 地 の 所 在			
Ａ＝ 1／2 ΣXn(Y(n+1)－Y(n-1))	面　　積　　Ａ	469.6517530	土地 の 所有者		縮 尺	1／　500

座 標 面 積 計 算 書

地 番	75-9	地 目	

筆 界 点	X	Y	辺長	方向角	備　考
75-15	24505.938	20401.767	11.828	128-21-50	
75-16	24492.119	20390.829	17.624	218-21-44	
75-29	24504.399	20373.080	21.583	304-40-42	
75-27	24515.056	20383.807	15.121	45-11-15	
75-28	24513.279	20392.493	8.866	101-33-44	

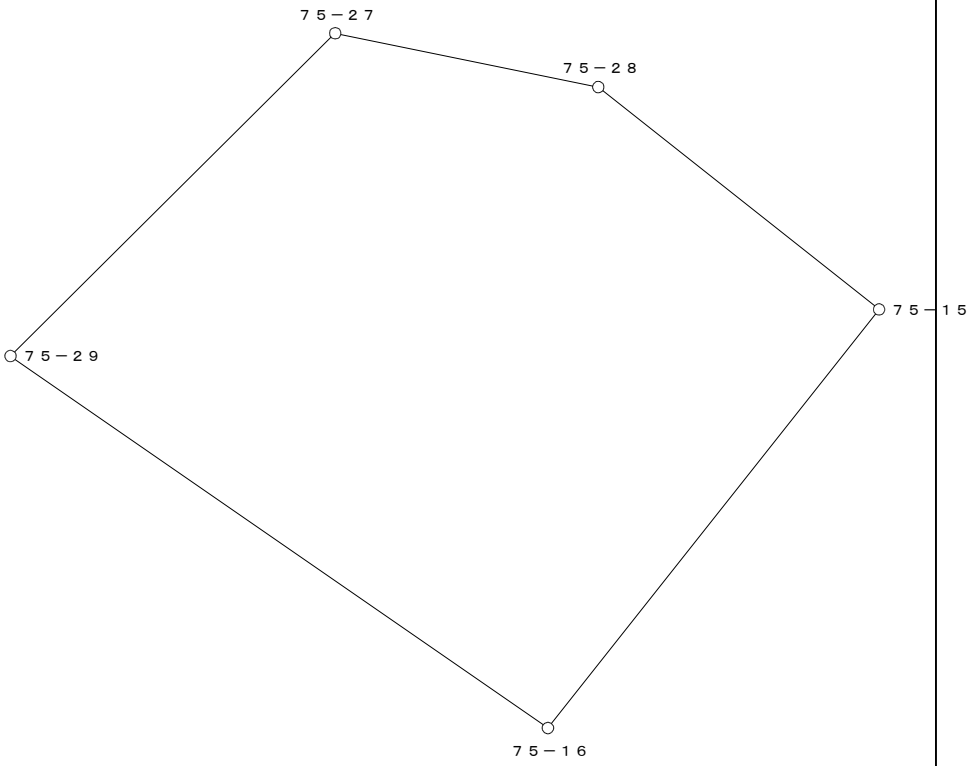


○：筆界点

面積算出公式	倍 面 積　２Ａ	716.084605	土 地 の 所 在			
Ａ＝ 1／2 ΣXn(Y(n+1)－Y(n-1))	面　　積　　Ａ	358.0423025	土地 の 所有者		縮 尺	1／　250

座 標 面 積 計 算 書

地 番	75-10	地 目	

筆 界 点	X	Y	辺長	方向角	備　考
75-16	24492.119	20390.829	21.583	124-40-42	
75-6	24485.904	20385.910	7.926	218-21-38	
75-7	24481.971	20384.374	4.222	201-19-58	
75-32	24492.242	20367.582	19.684	301-27-09	
75-31	24494.102	20368.423	2.041	24-19-48	
75-30	24503.477	20372.663	10.289	24-20-08	
75-29	24504.399	20373.080	1.012	24-20-10	

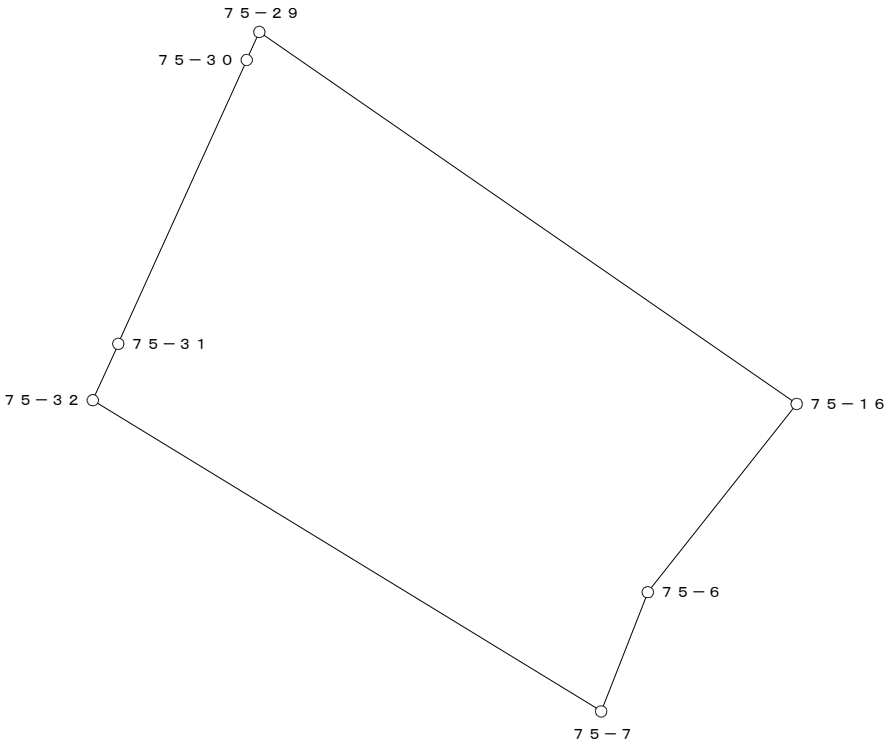


○：筆界点

面積算出公式	倍 面 積　２Ａ	510.196705	土 地 の 所 在			
Ａ＝ 1／2 ΣXn(Y(n+1)－Y(n-1))	面　　積　　Ａ	255.0983525	土地 の 所有者		縮 尺	1／　250

座 標 面 積 計 算 書

地 番	75-11	地 目	

筆 界 点	X	Y	辺長	方向角	備　考
75-7	24481.971	20384.374	19.684	121-27-09	
75-8	24473.271	20379.927	9.771	207-04-26	
75-17	24473.117	20379.860	0.168	203-30-44	
75-35	24481.253	20364.692	17.212	298-12-32	
75-34	24482.151	20363.019	1.899	298-13-30	
75-33	24491.495	20367.244	10.255	24-19-50	
75-32	24492.242	20367.582	0.820	24-20-44	

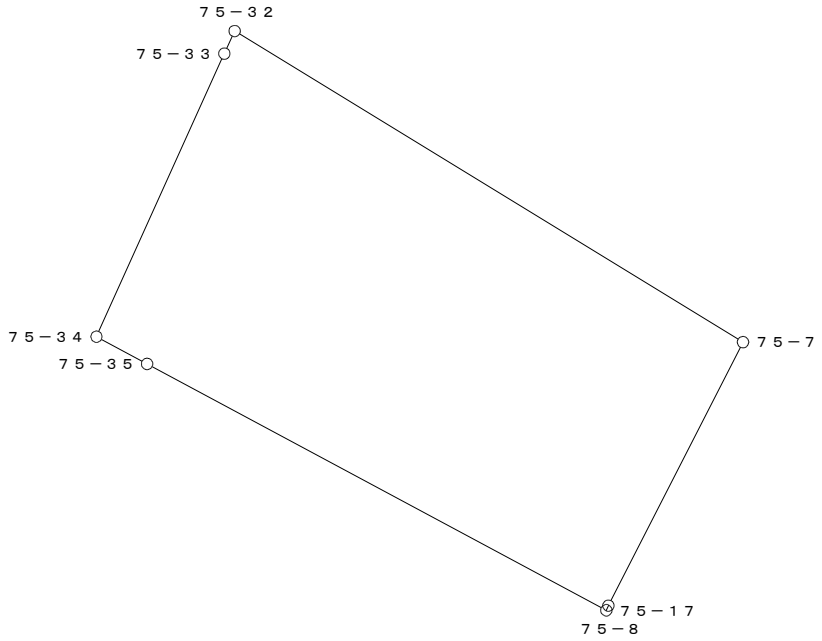


○：筆界点

面積算出公式	倍 面 積　２Ａ	406.113930	土 地 の 所 在			
Ａ＝ 1／2 ΣXn(Y(n+1)－Y(n-1))	面　　積　　Ａ	203.0569650	土地 の 所有者		縮 尺	1／　250

座 標 面 積 計 算 書

地 番	75-12	地 目	

筆 界 点	X	Y	辺長	方向角	備　考
75-17	24473.117	20379.860	17.212	118-12-32	
75-9	24463.793	20375.774	10.180	203-39-51	
75-10	24462.802	20373.114	2.839	249-34-00	
75-18	24468.940	20359.246	15.166	293-52-27	
75-35	24481.253	20364.692	13.464	23-51-35	

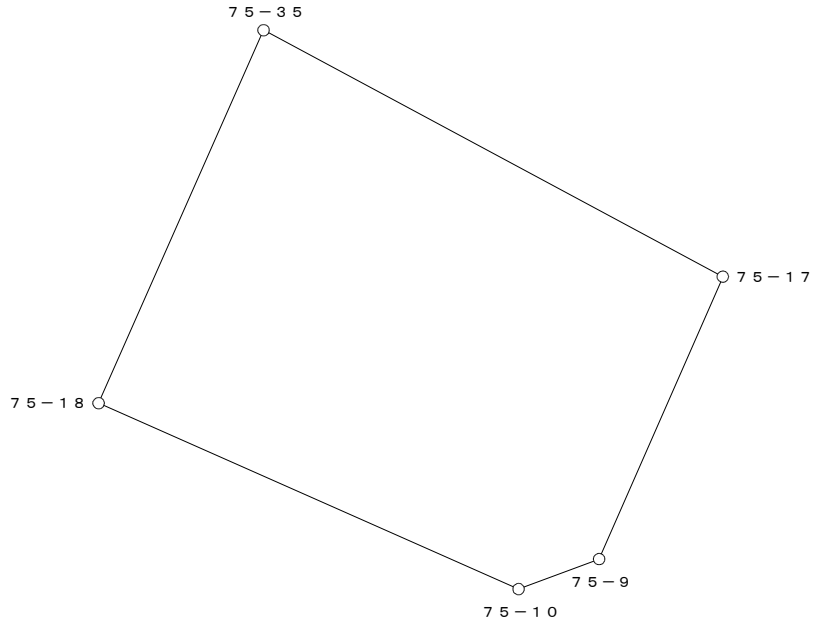

○：筆界点

面積算出公式	倍 面 積　２Ａ	436.280222	土 地 の 所 在			
Ａ＝ 1／2 ΣXn(Y(n+1)－Y(n-1))	面　　積　　Ａ	218.1401110	土地 の 所有者		縮 尺	1／　250