



FSD 5  
FSS 3

本庁舎 地下1階 配置図

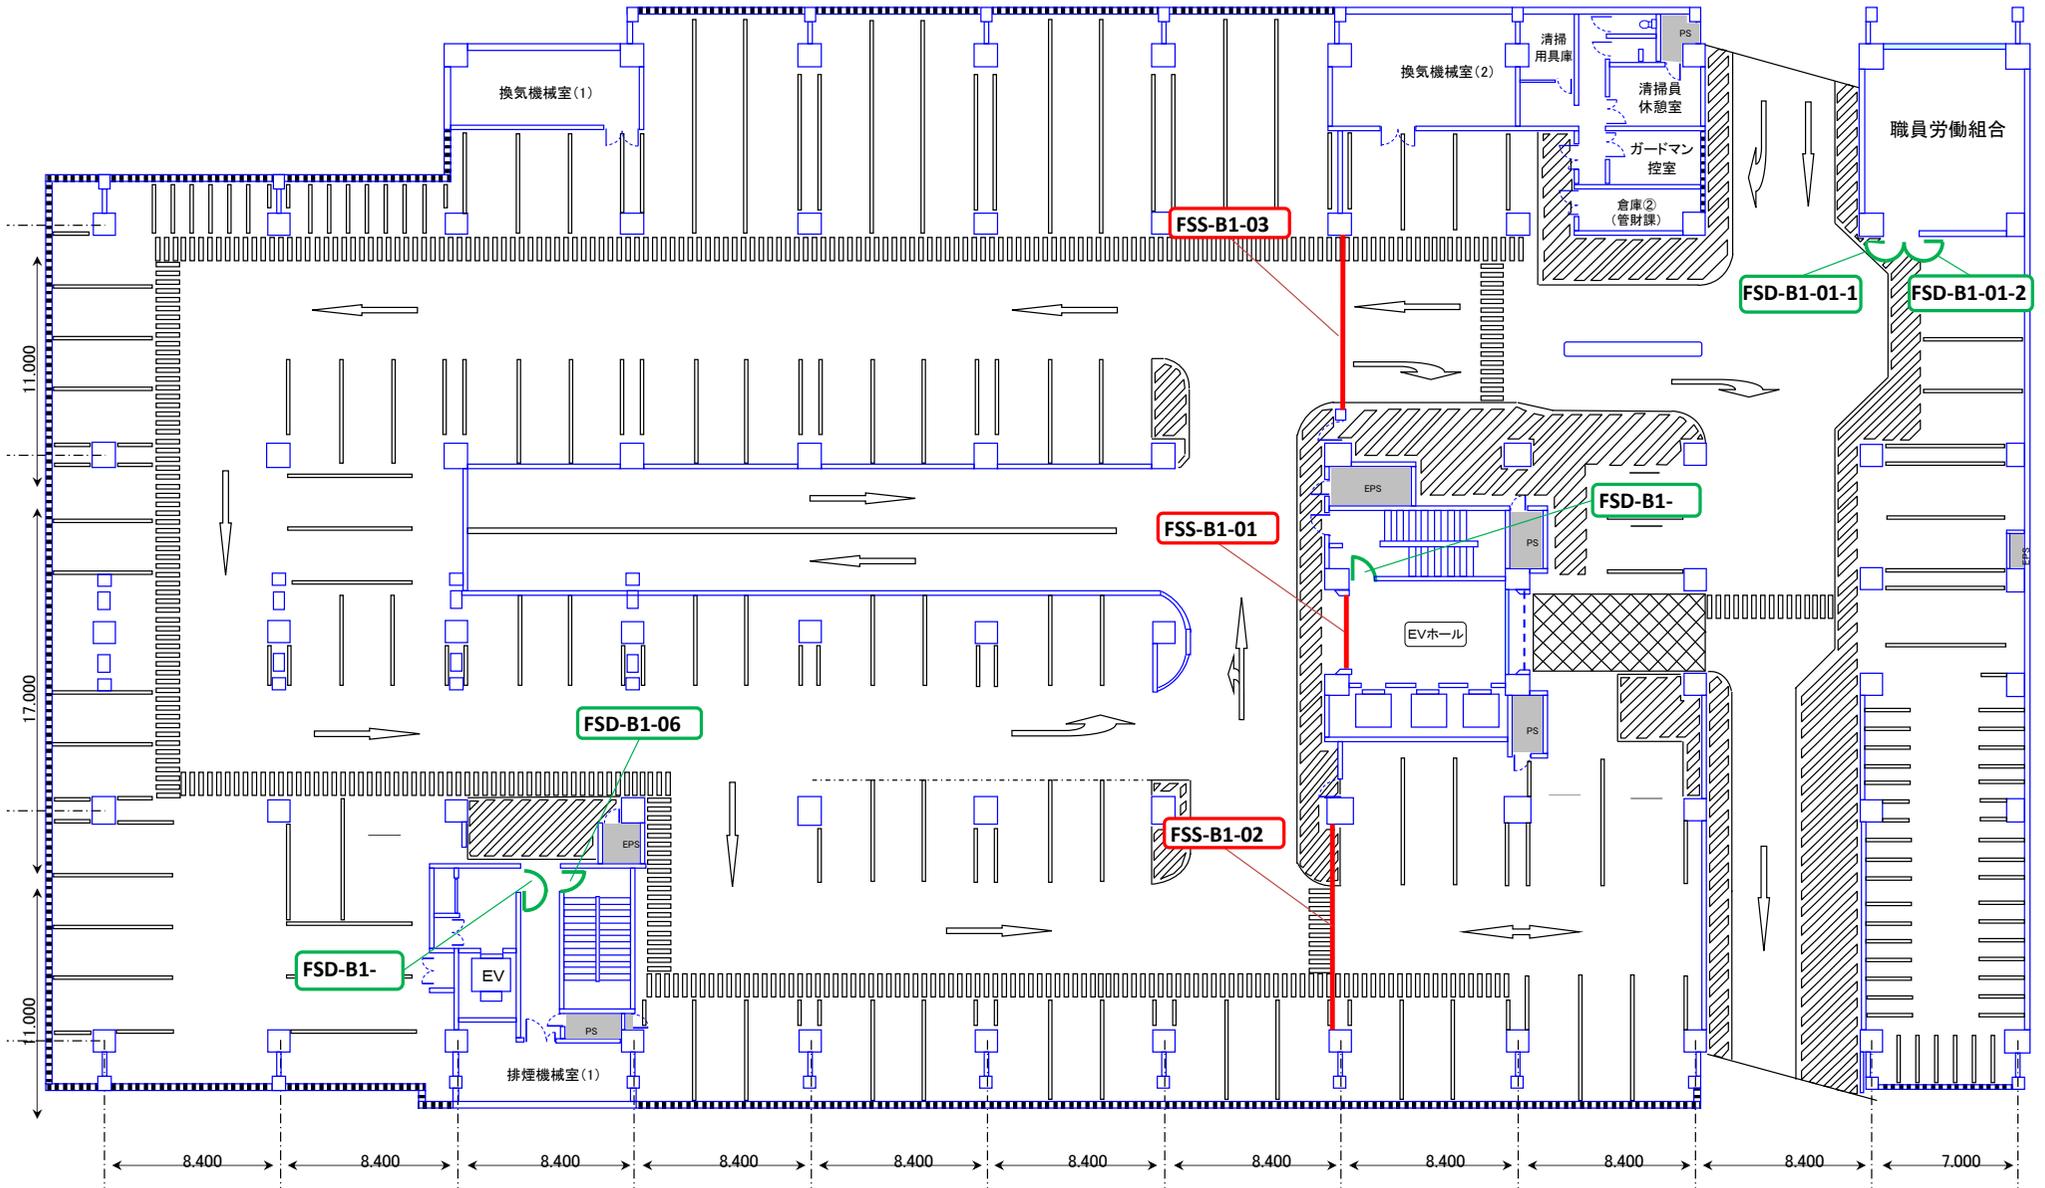


FSD 3  
FSS 15

# 1階平面図

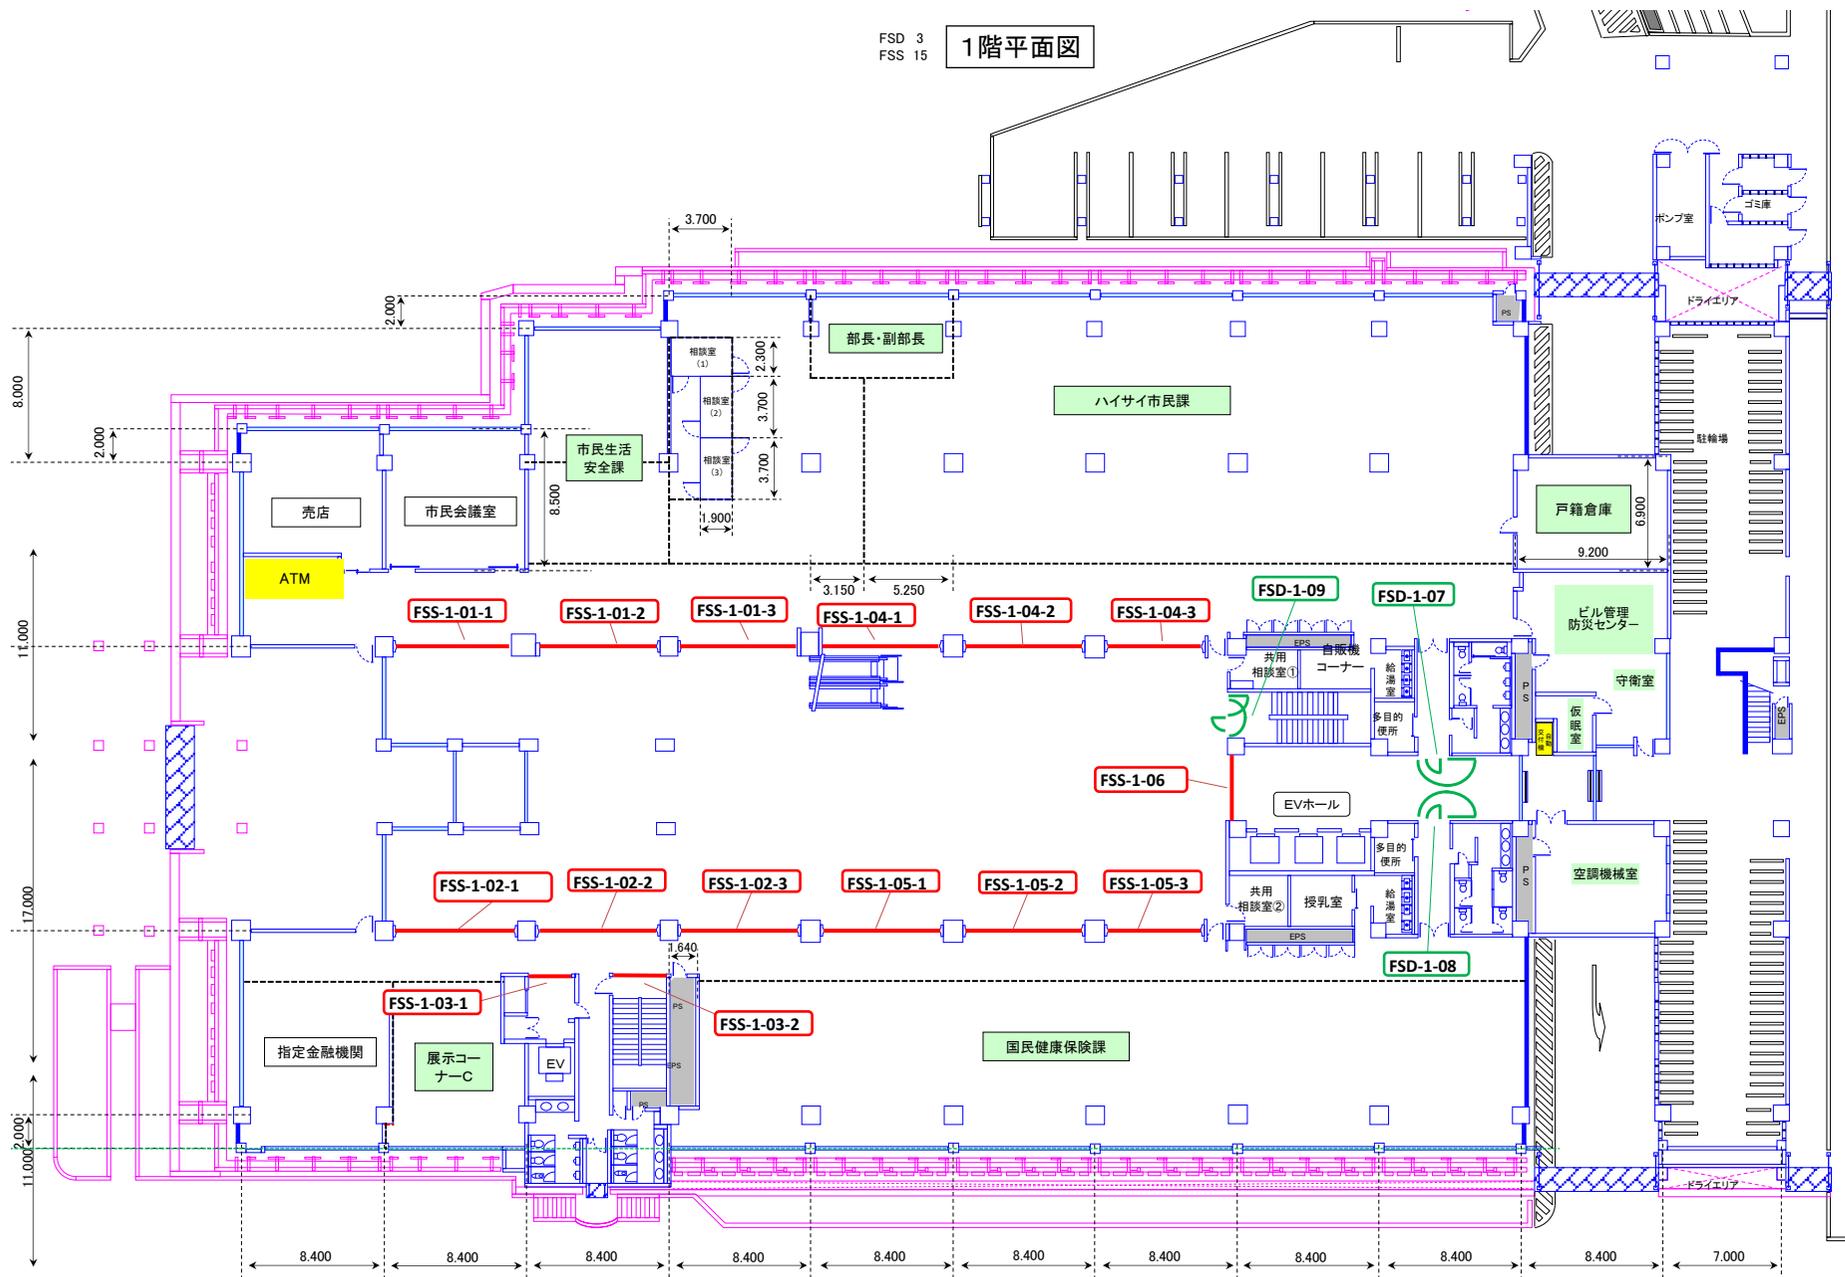


FSD 9  
FSS 20

2階平面図

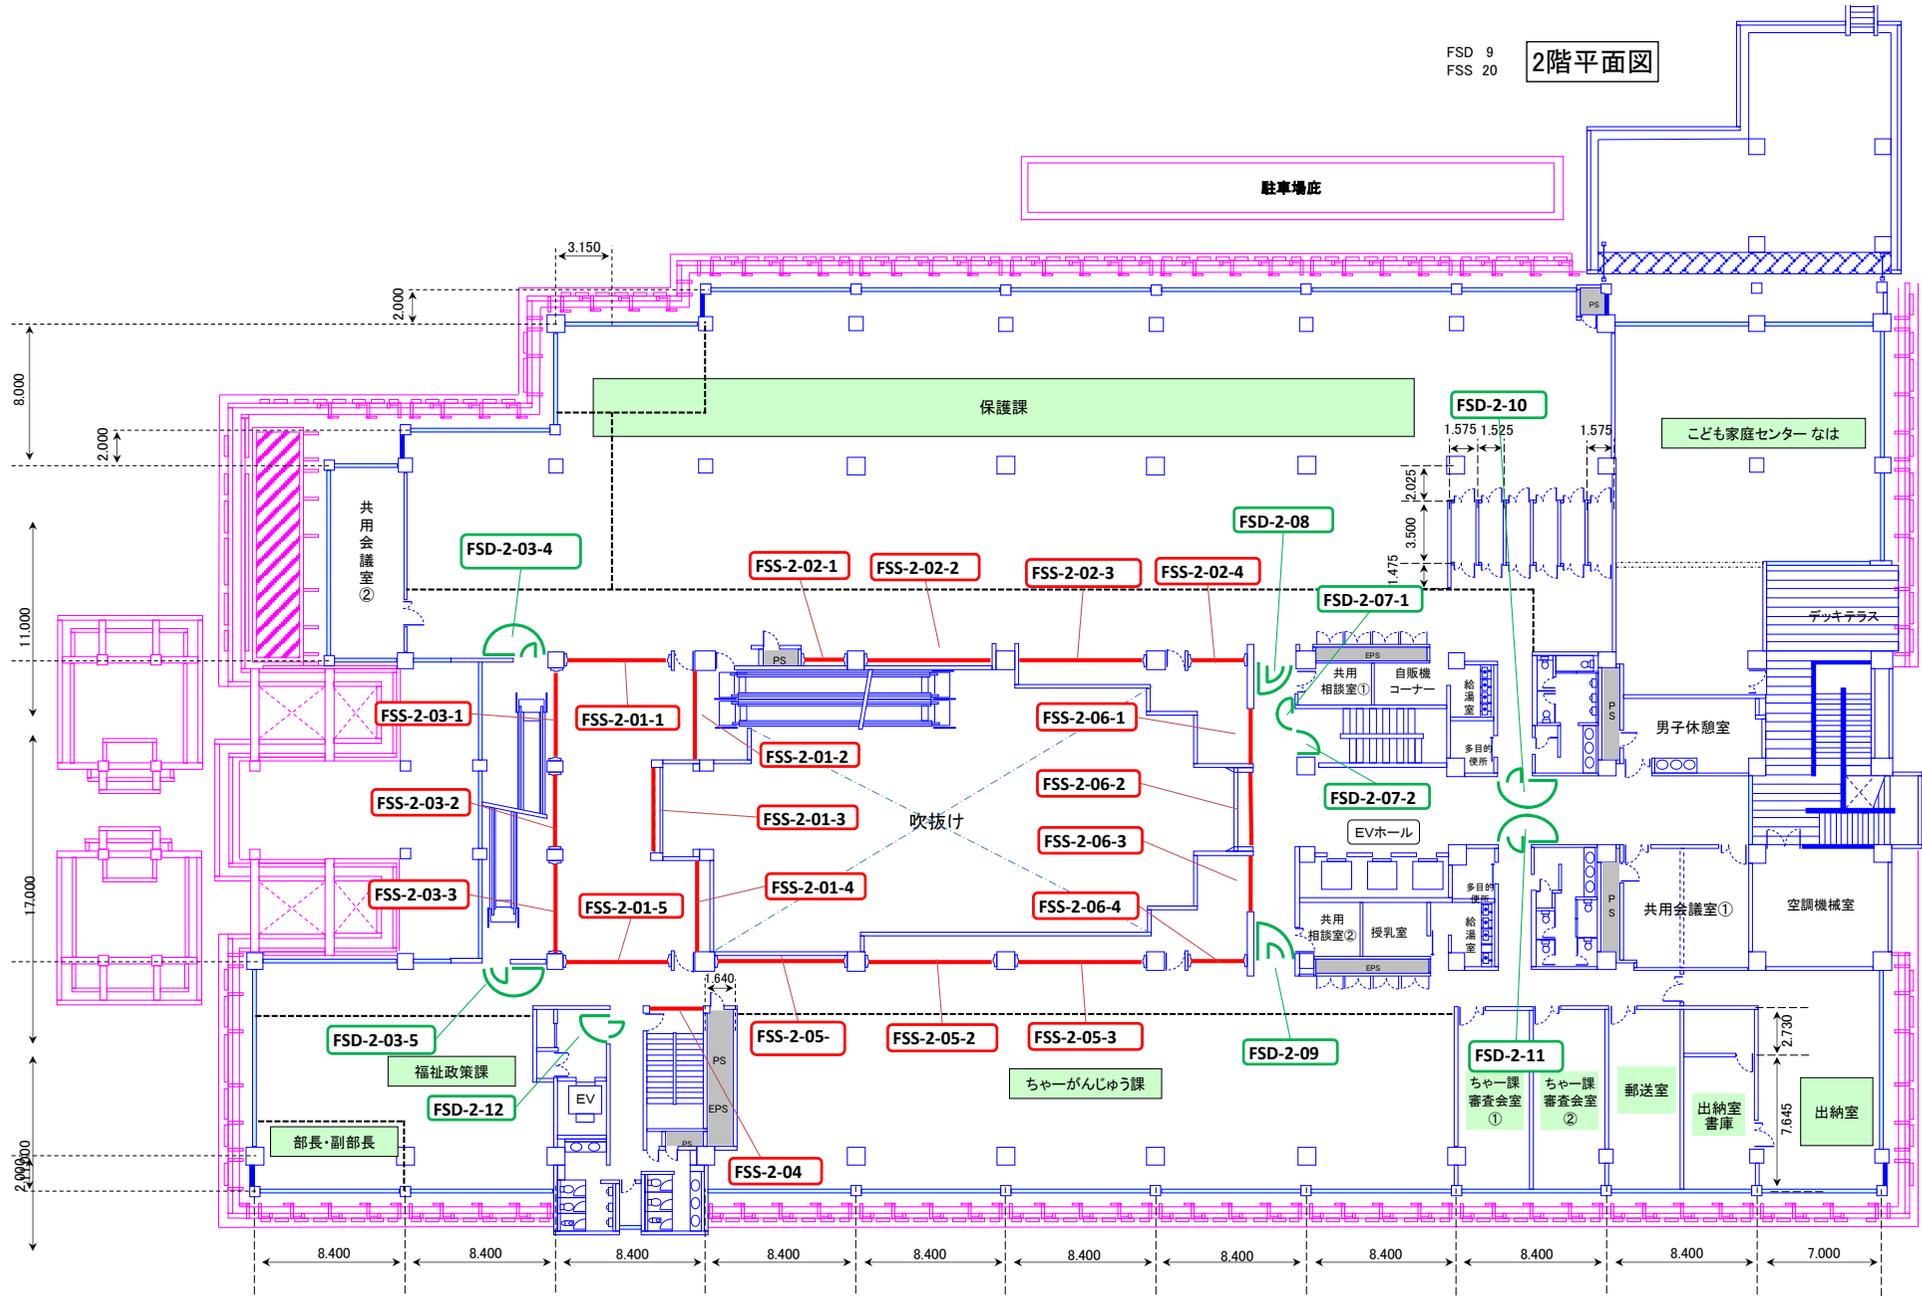



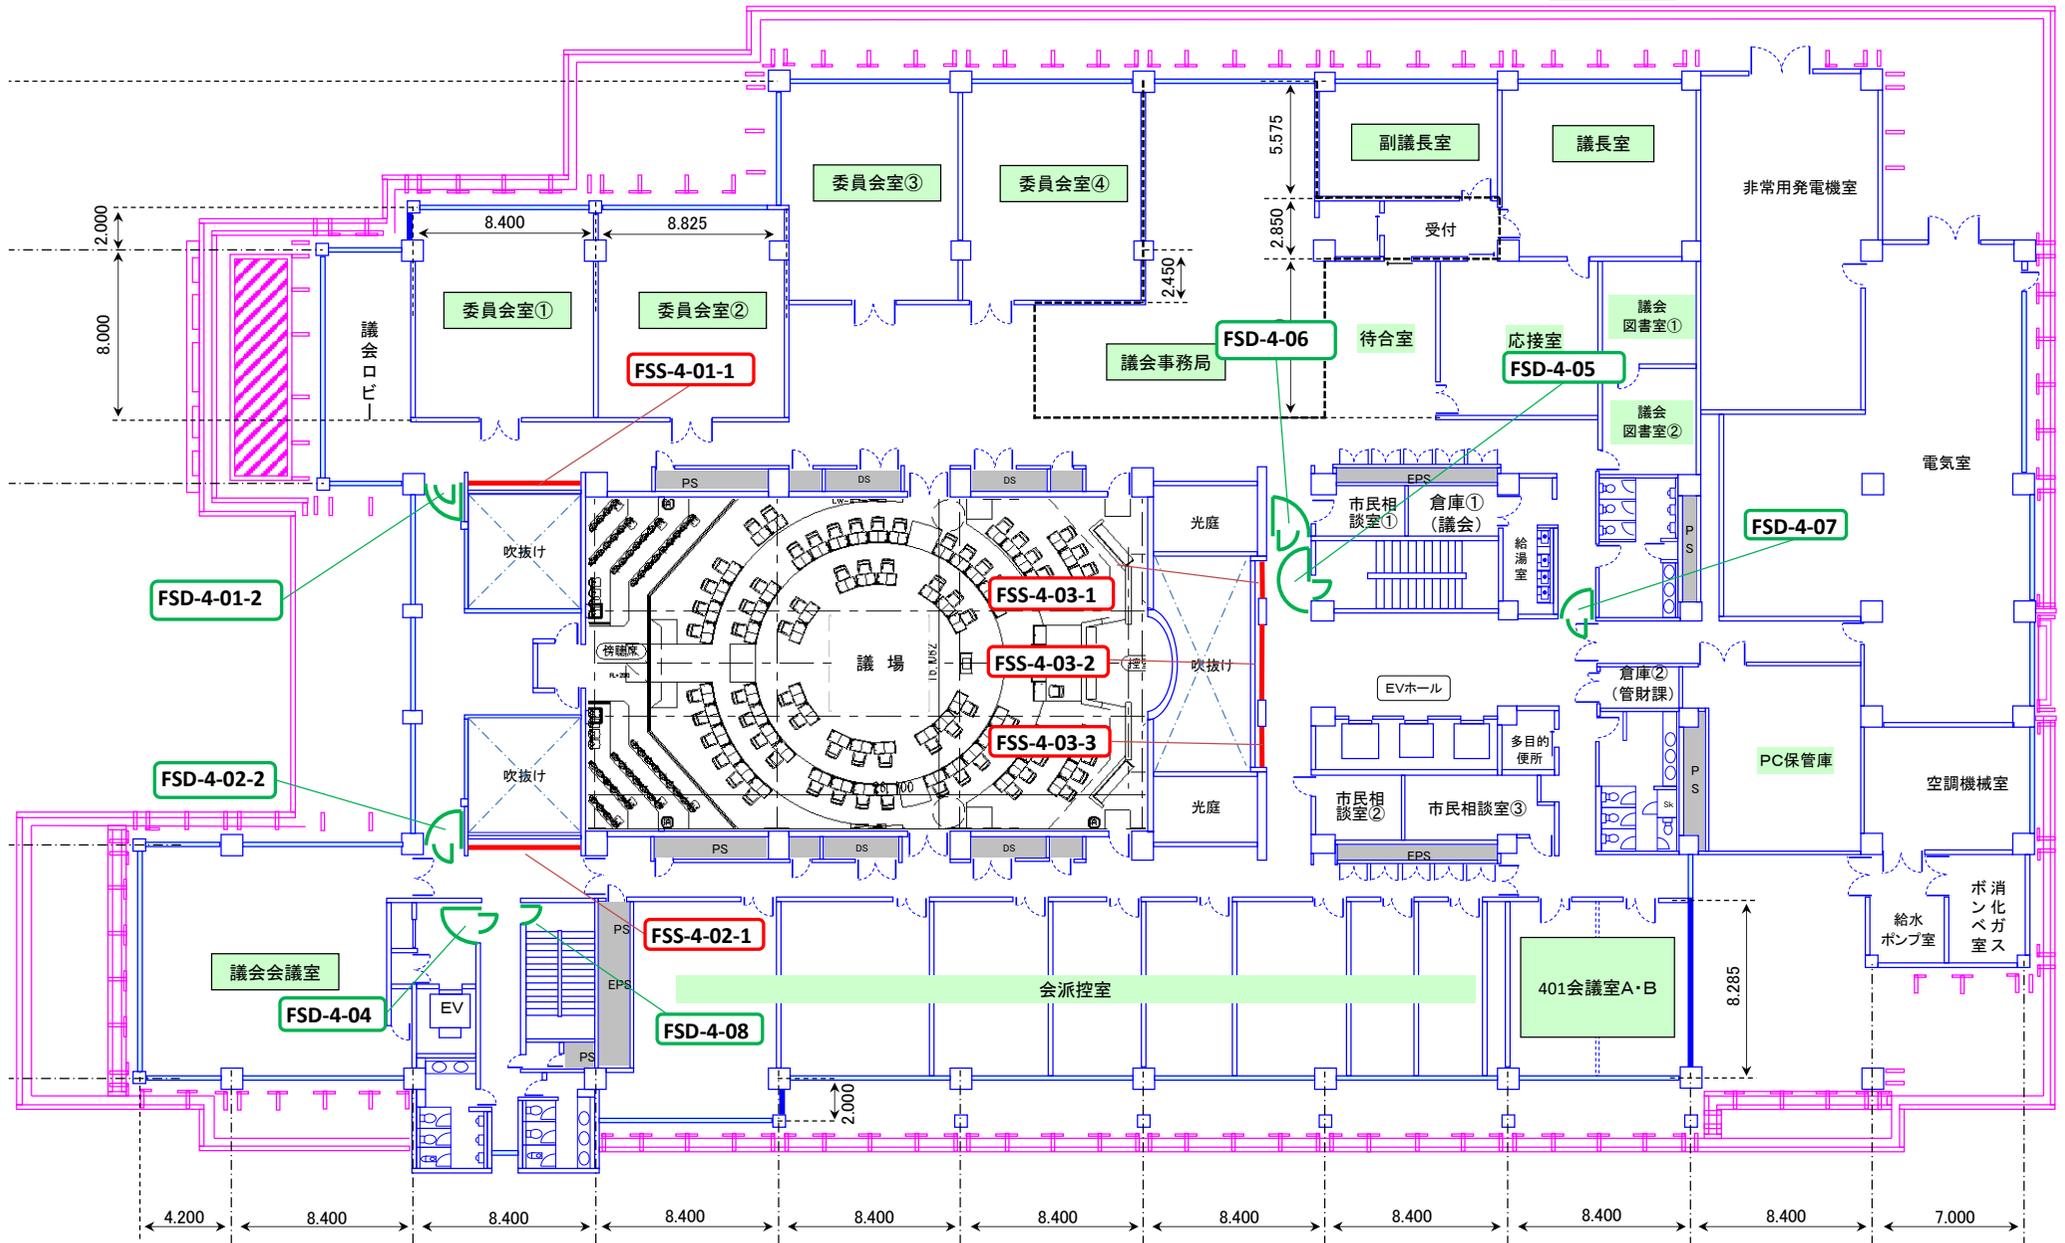









FSD 3  
FSS 0


8階平面図

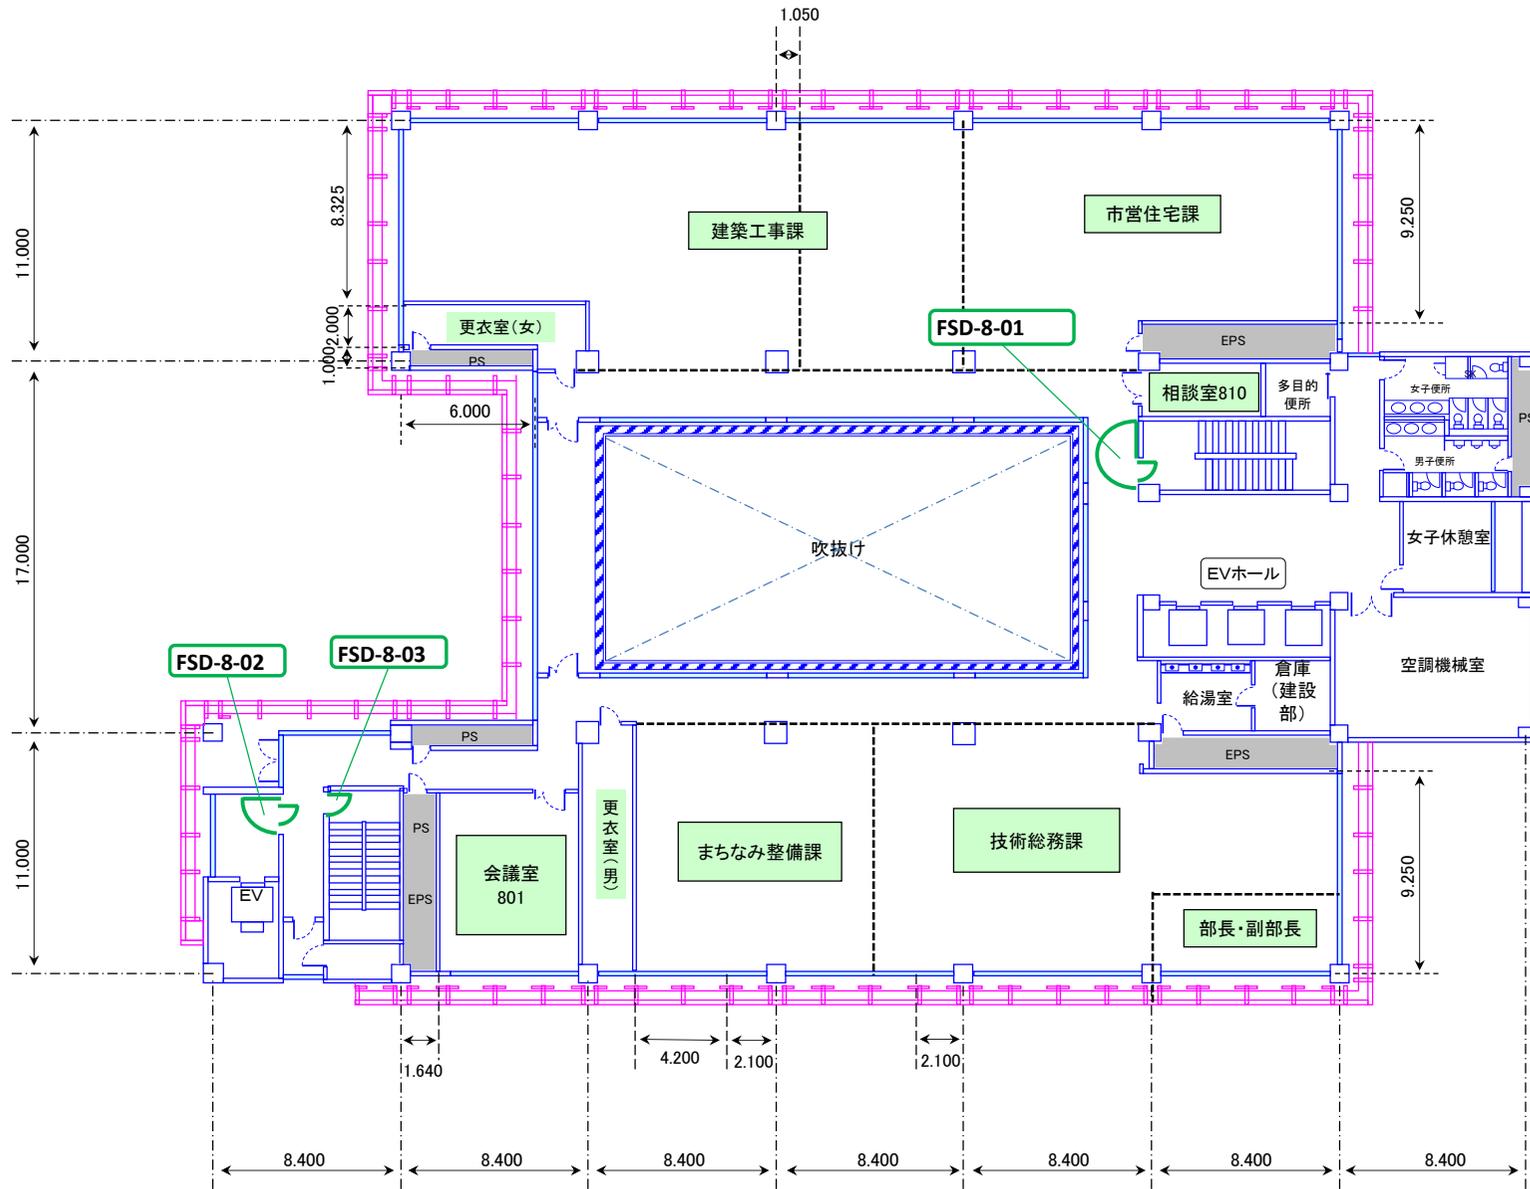

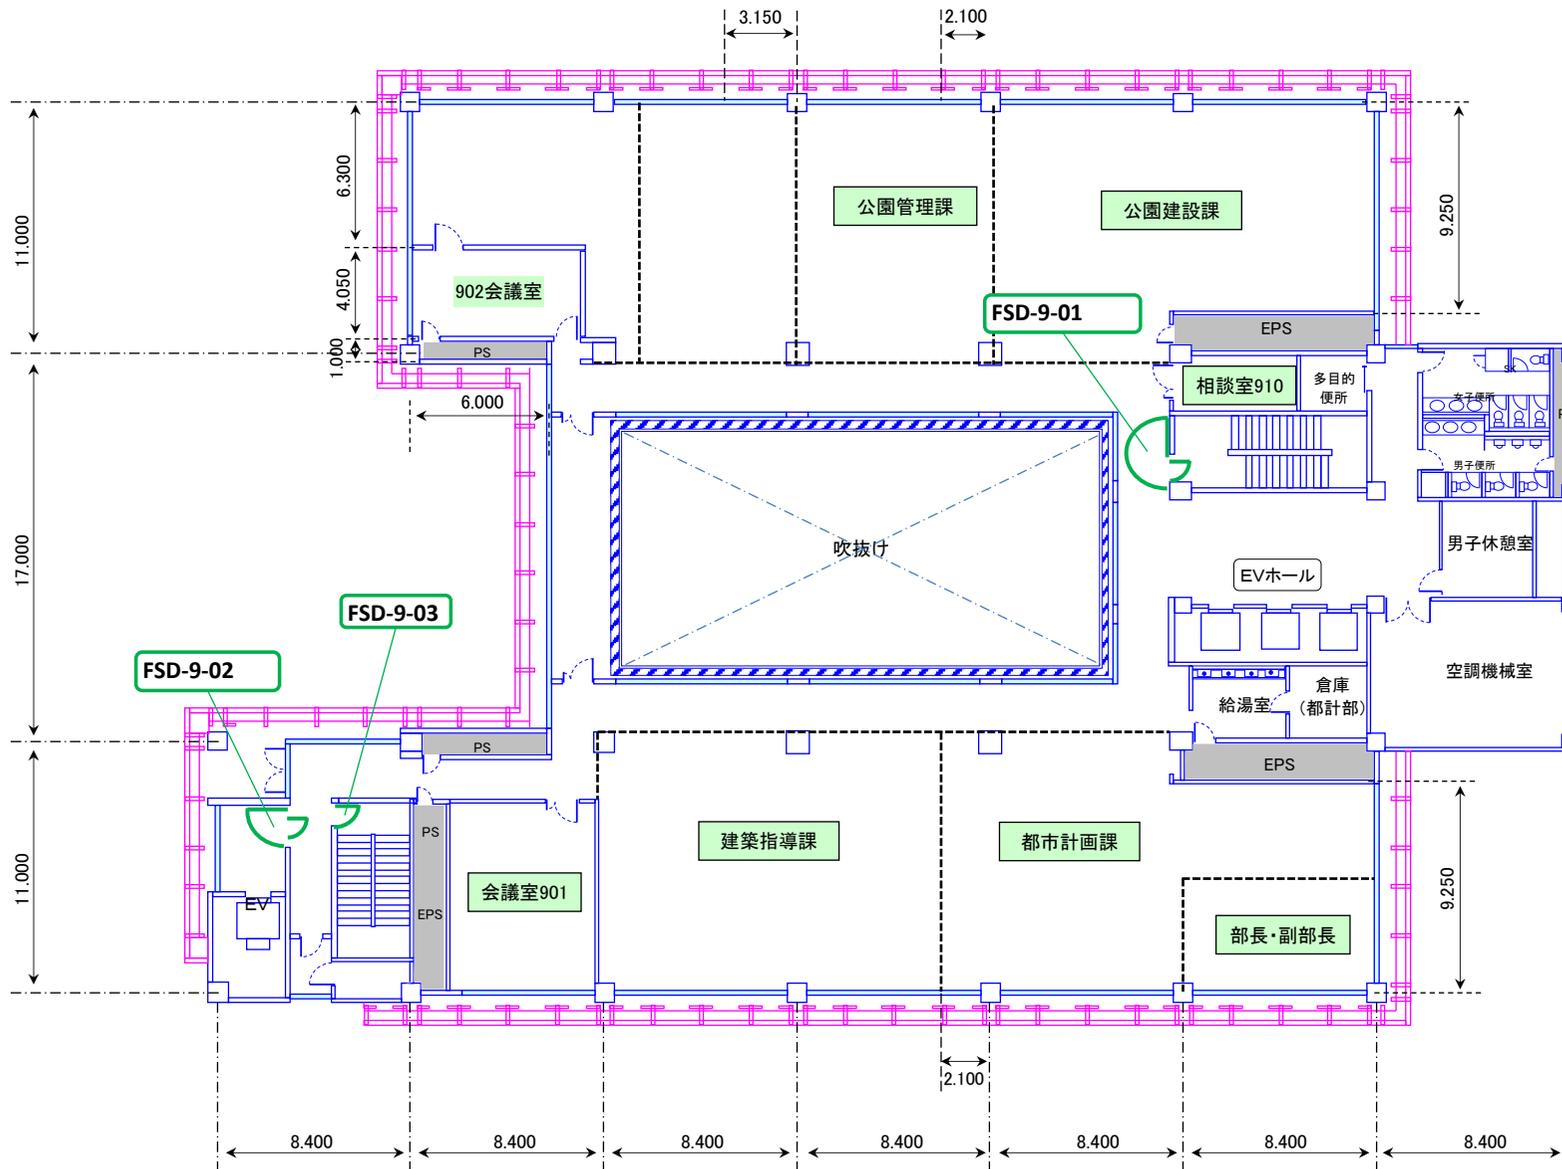


FSD 3  
FSS 0

10階平面図

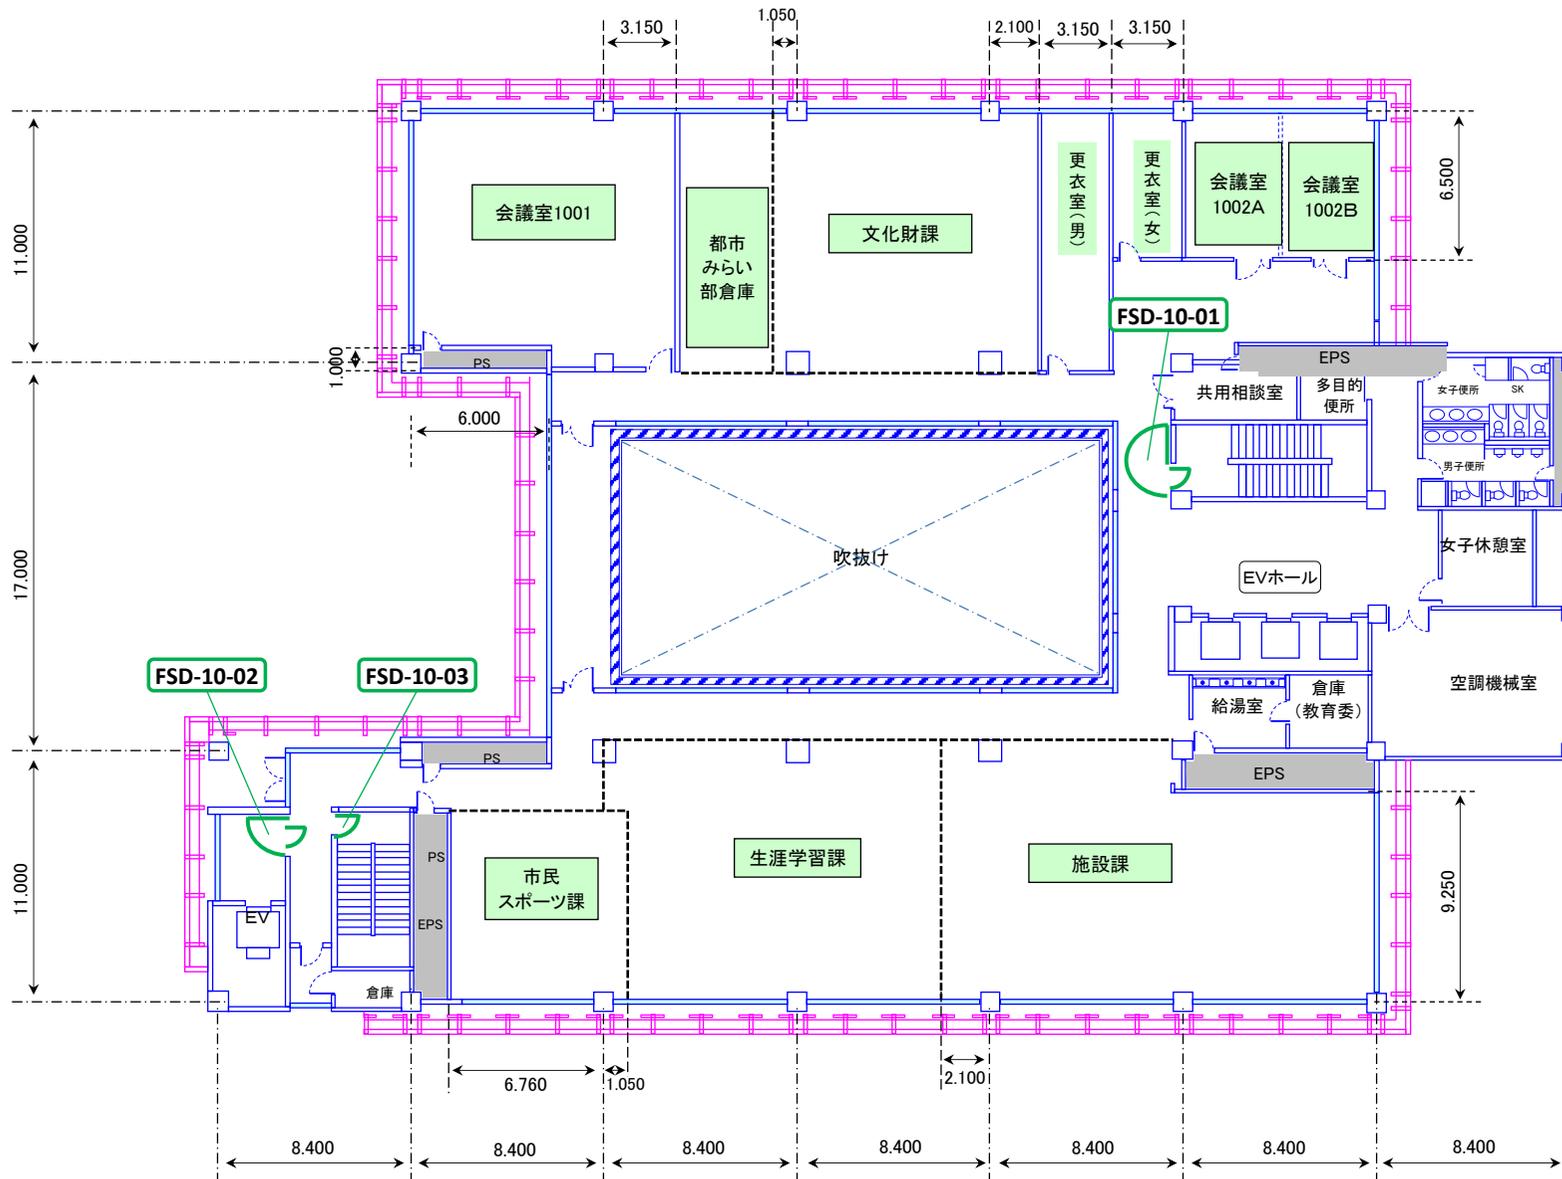

FSD 4  
FSS 0

11階平面図

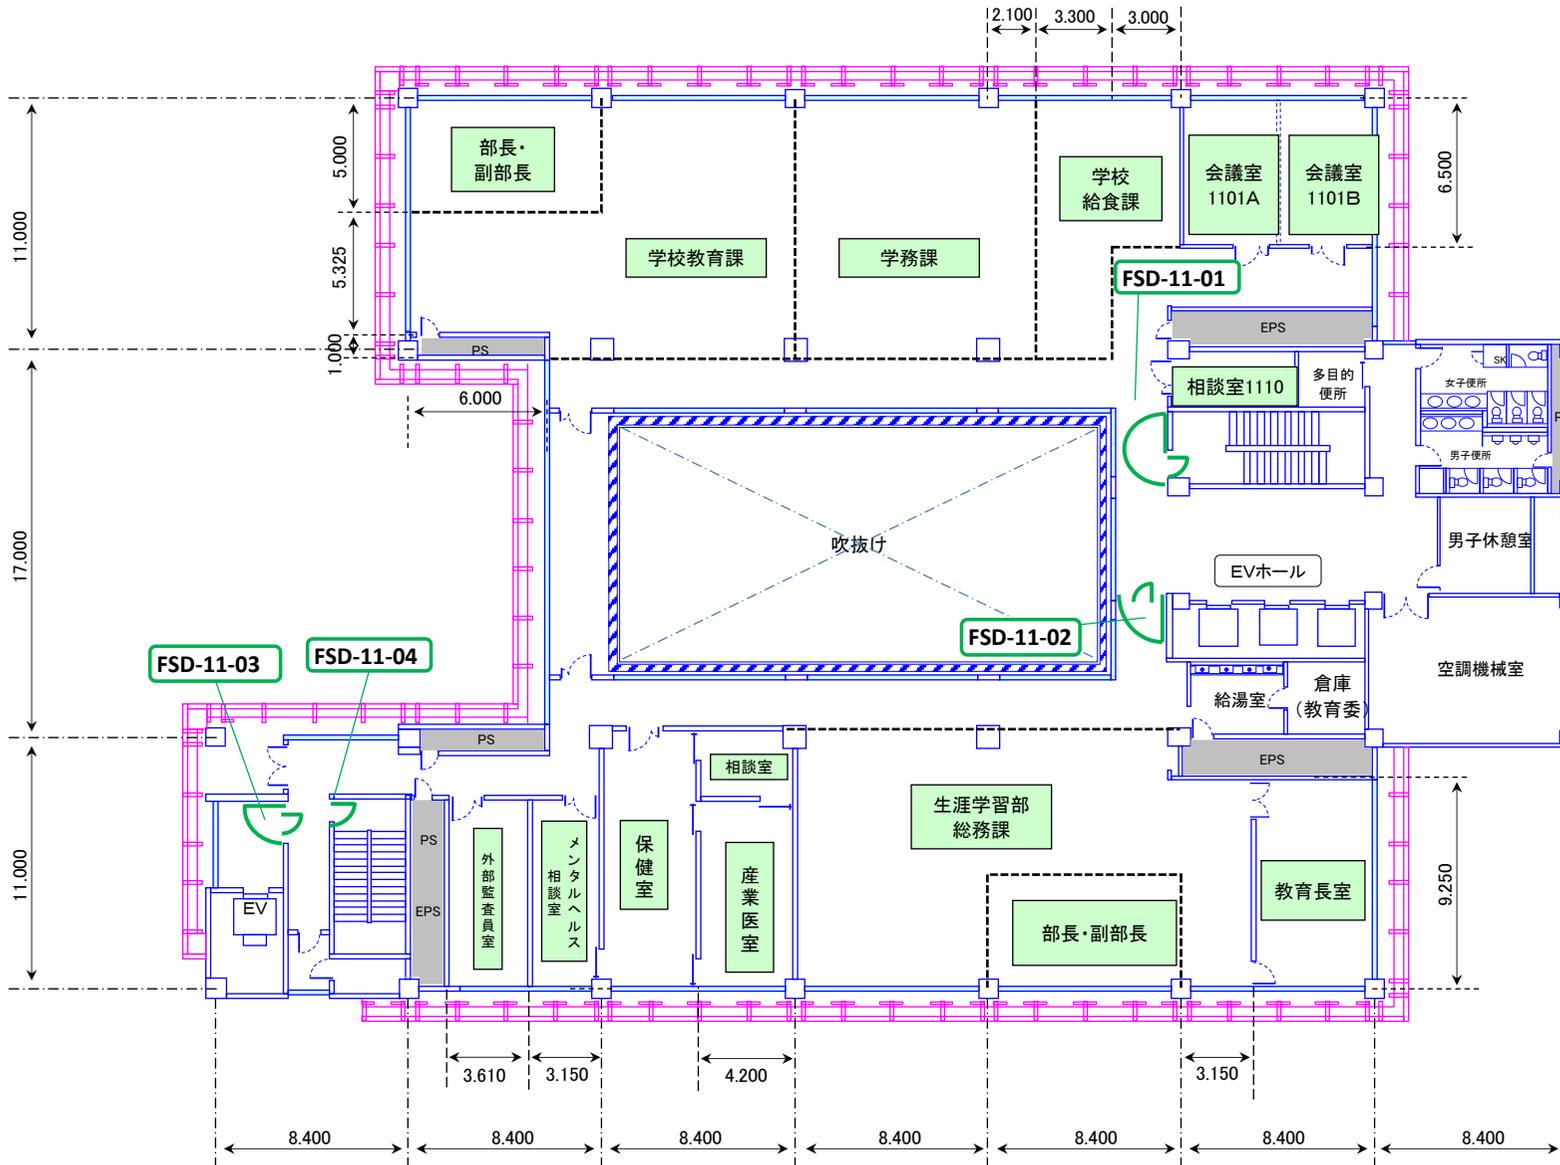

FSD 4  
FSS 0

12階平面図

