


1階

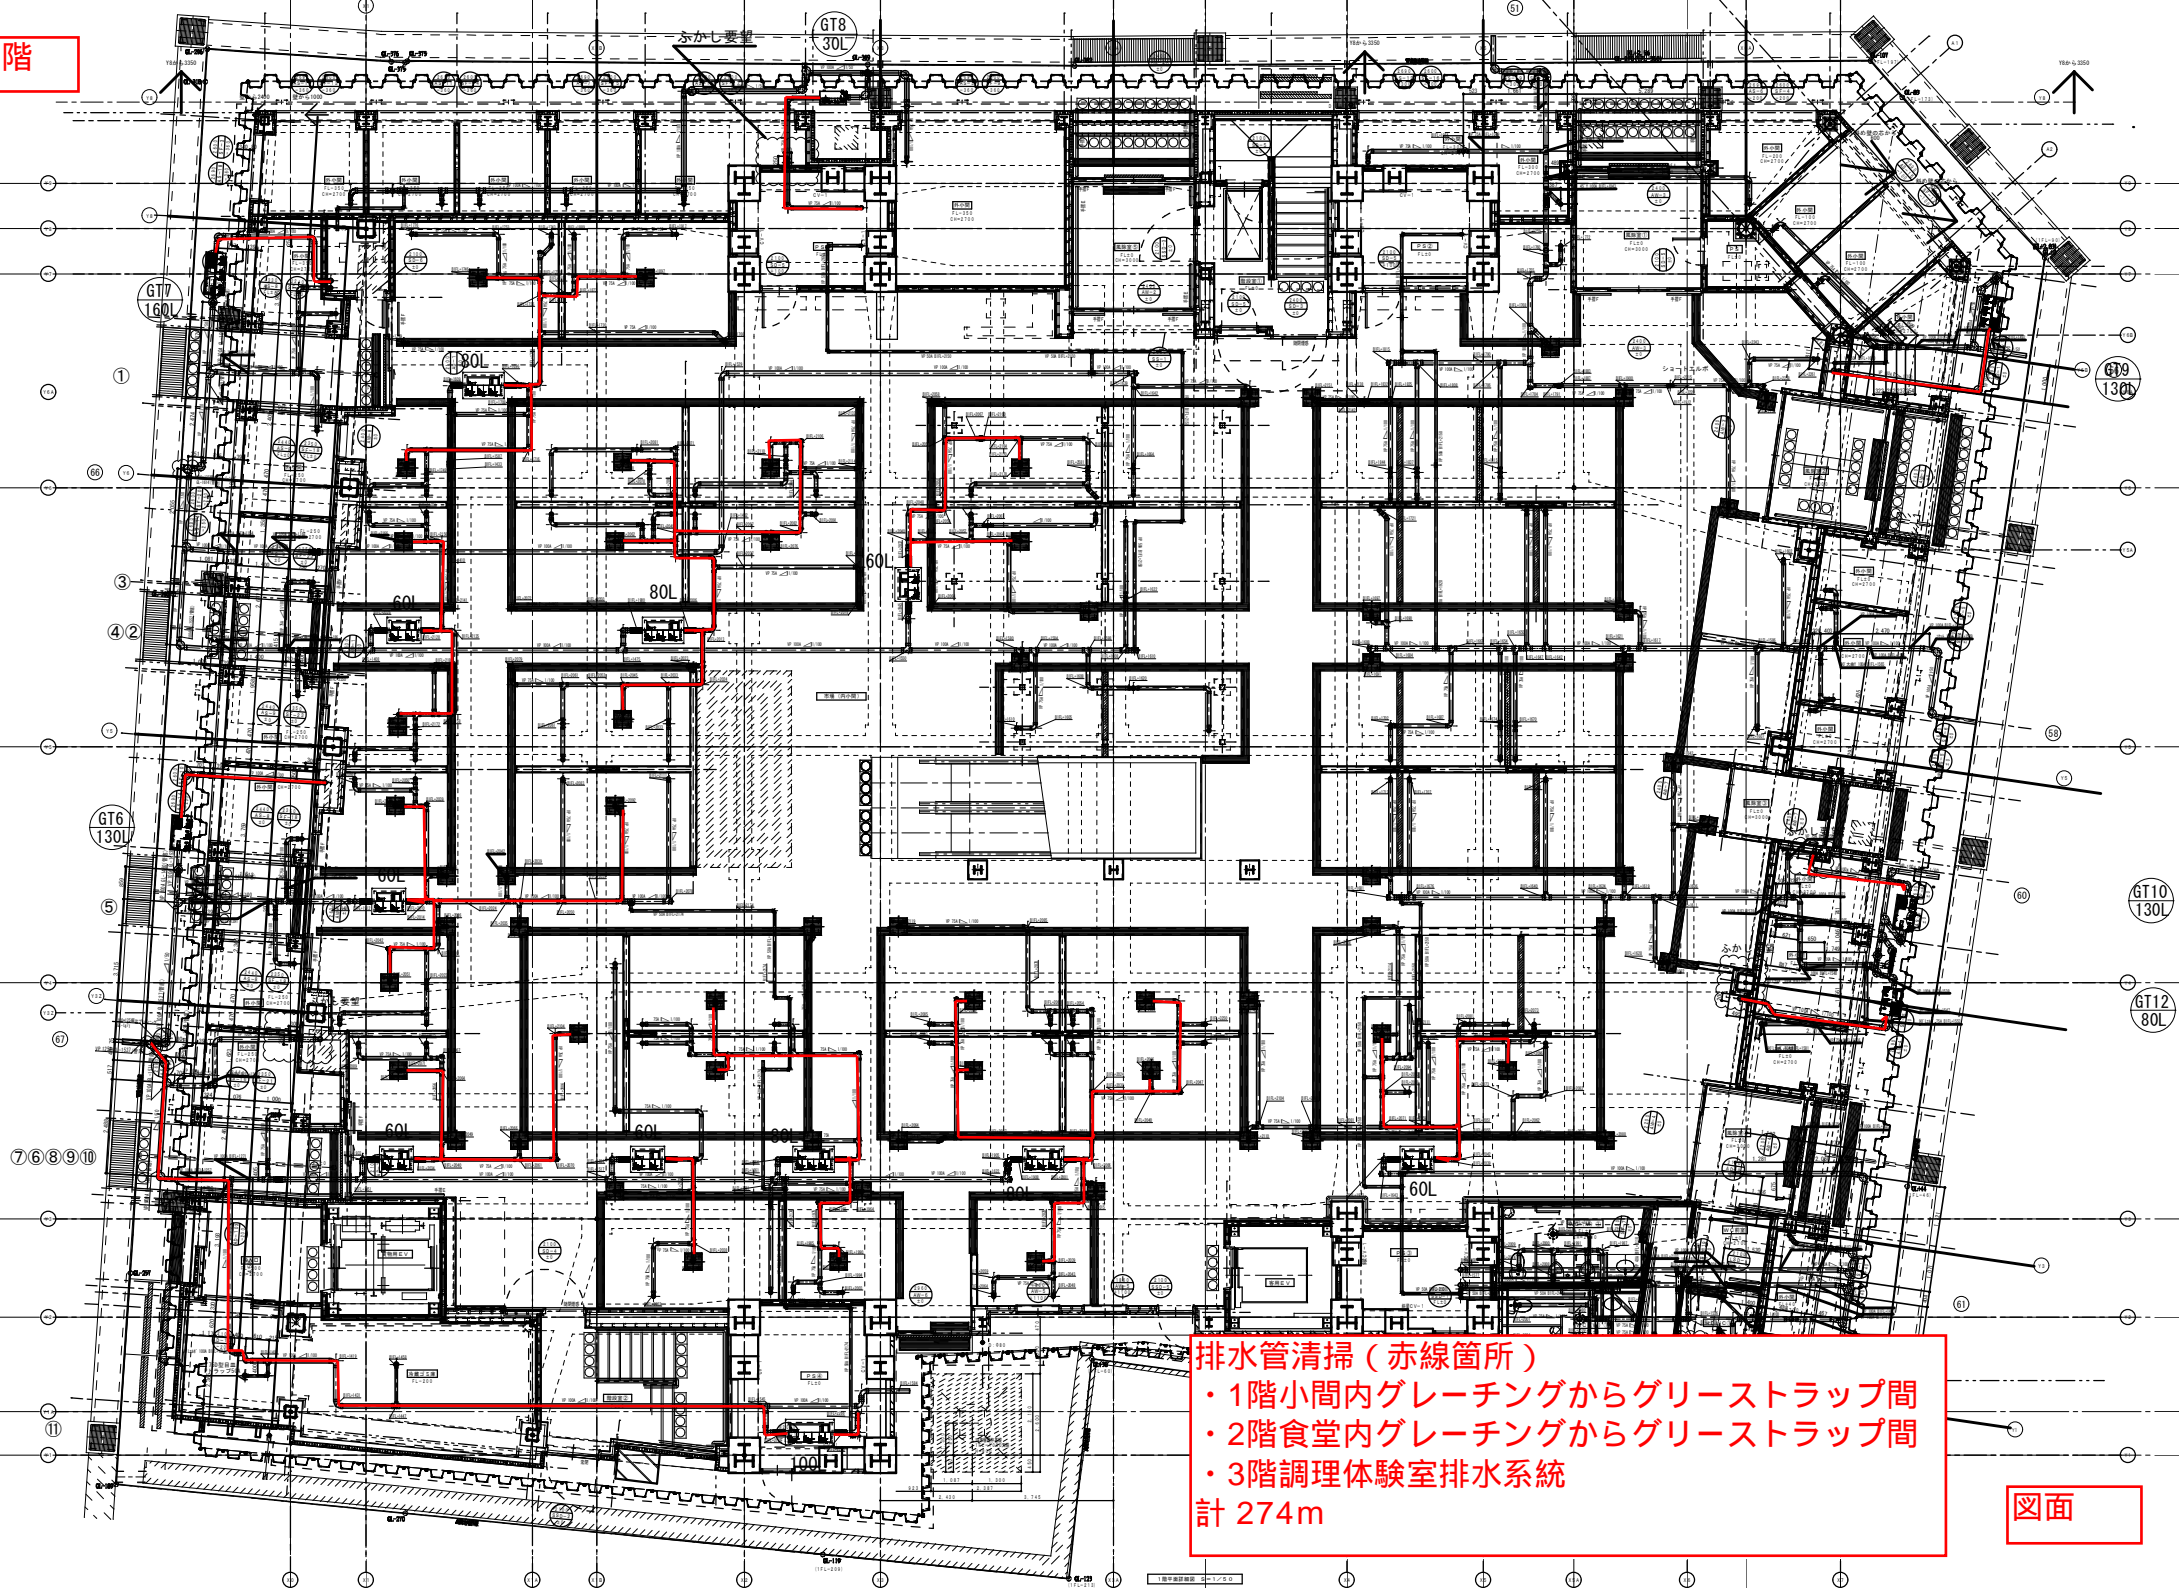


排水管清掃（赤線箇所）

- ・1階小間内グレーチングからグリーストラップ間
- ・2階食堂内グレーチングからグリーストラップ間
- ・3階調理体験室排水系統

計 274m

図面

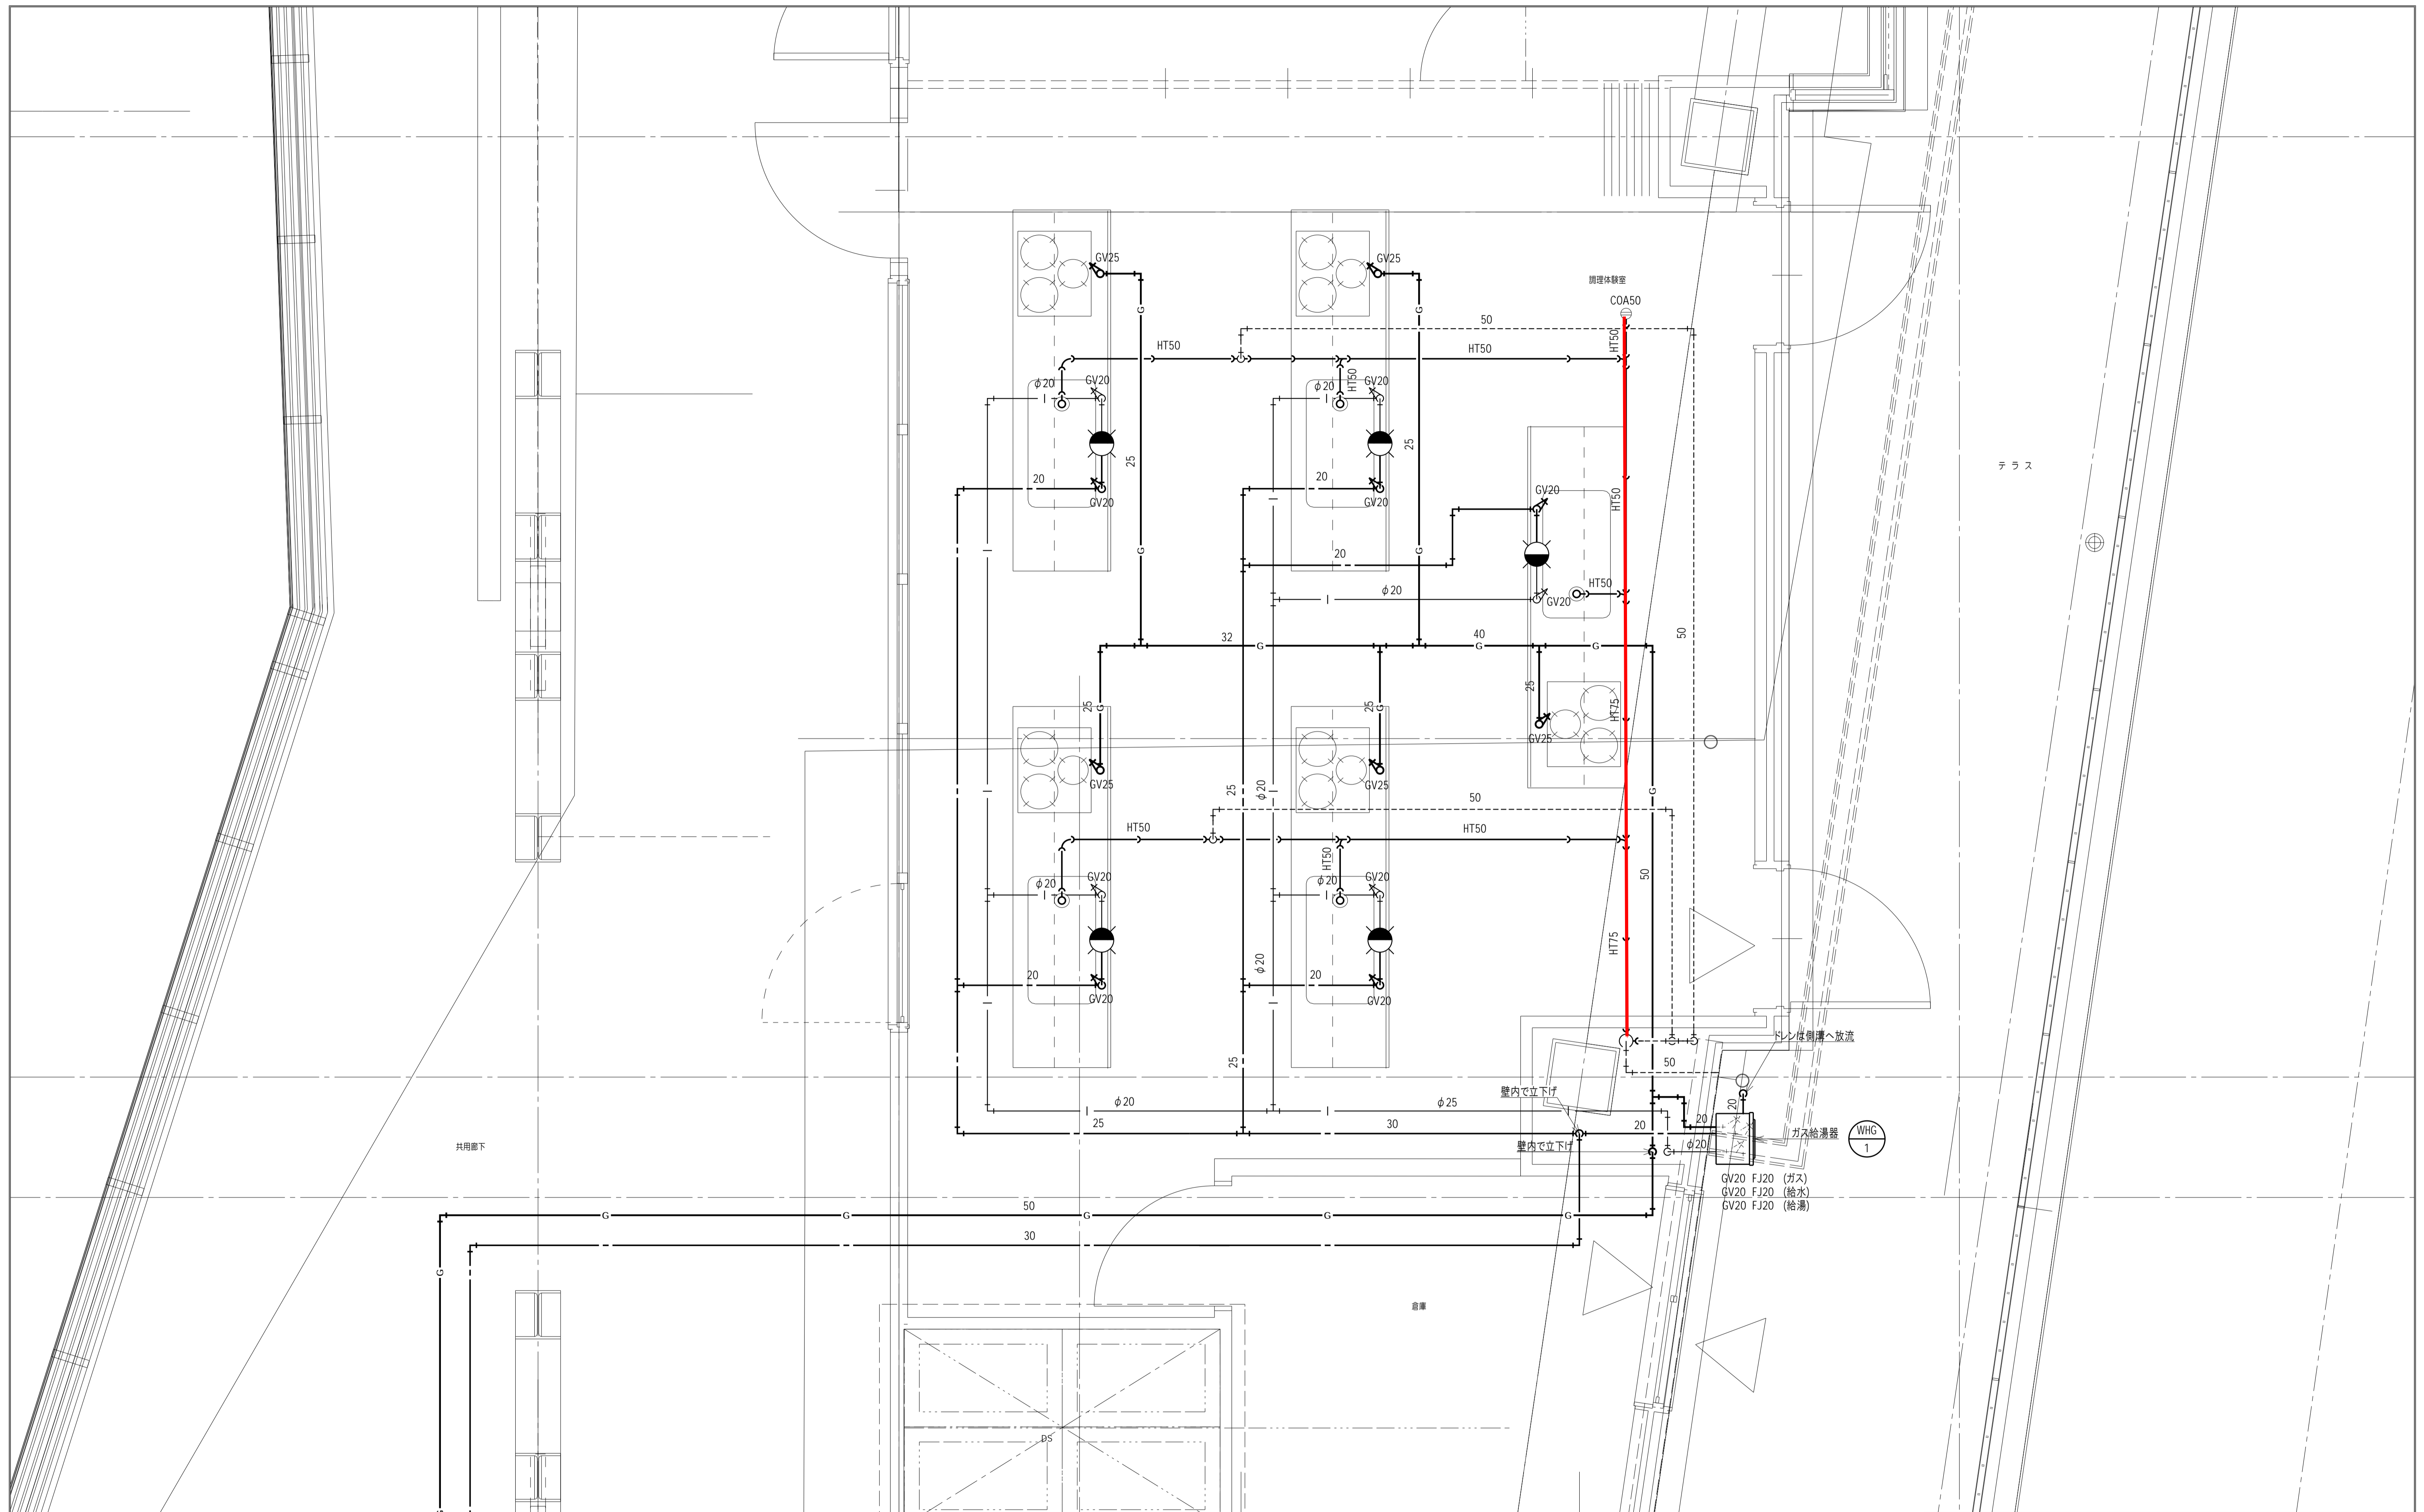

工事名称	第一牧志公設市場建設工事(機械)	工事年度	令和2年度
図面名称	調理体験室平面詳細図(衛生設備)	縮尺	A1: 1/20 A3: 1/40
工事場所	那覇市松尾2丁目10番-1	図面番号	M-49
発注機関	那覇市経済観光部なはまち振興課	名称	株式会社国建・株式会社環境設計国建 共同企業体
摘要	管理建築士 設計 製 図	代表となる設計者	松山 善治 一級建築士 第114948号
検 印		その他の設計者	花城 和雄 一級建築士 第3210号
		その他の設計者	堀元 真志 建築設計一級建築士 第73249号
		その他の設計者	堀元 真志 建築設計士 第1771-0445KH号
		所在地	那覇市久茂地1丁目2番-20