トレンチ位置図

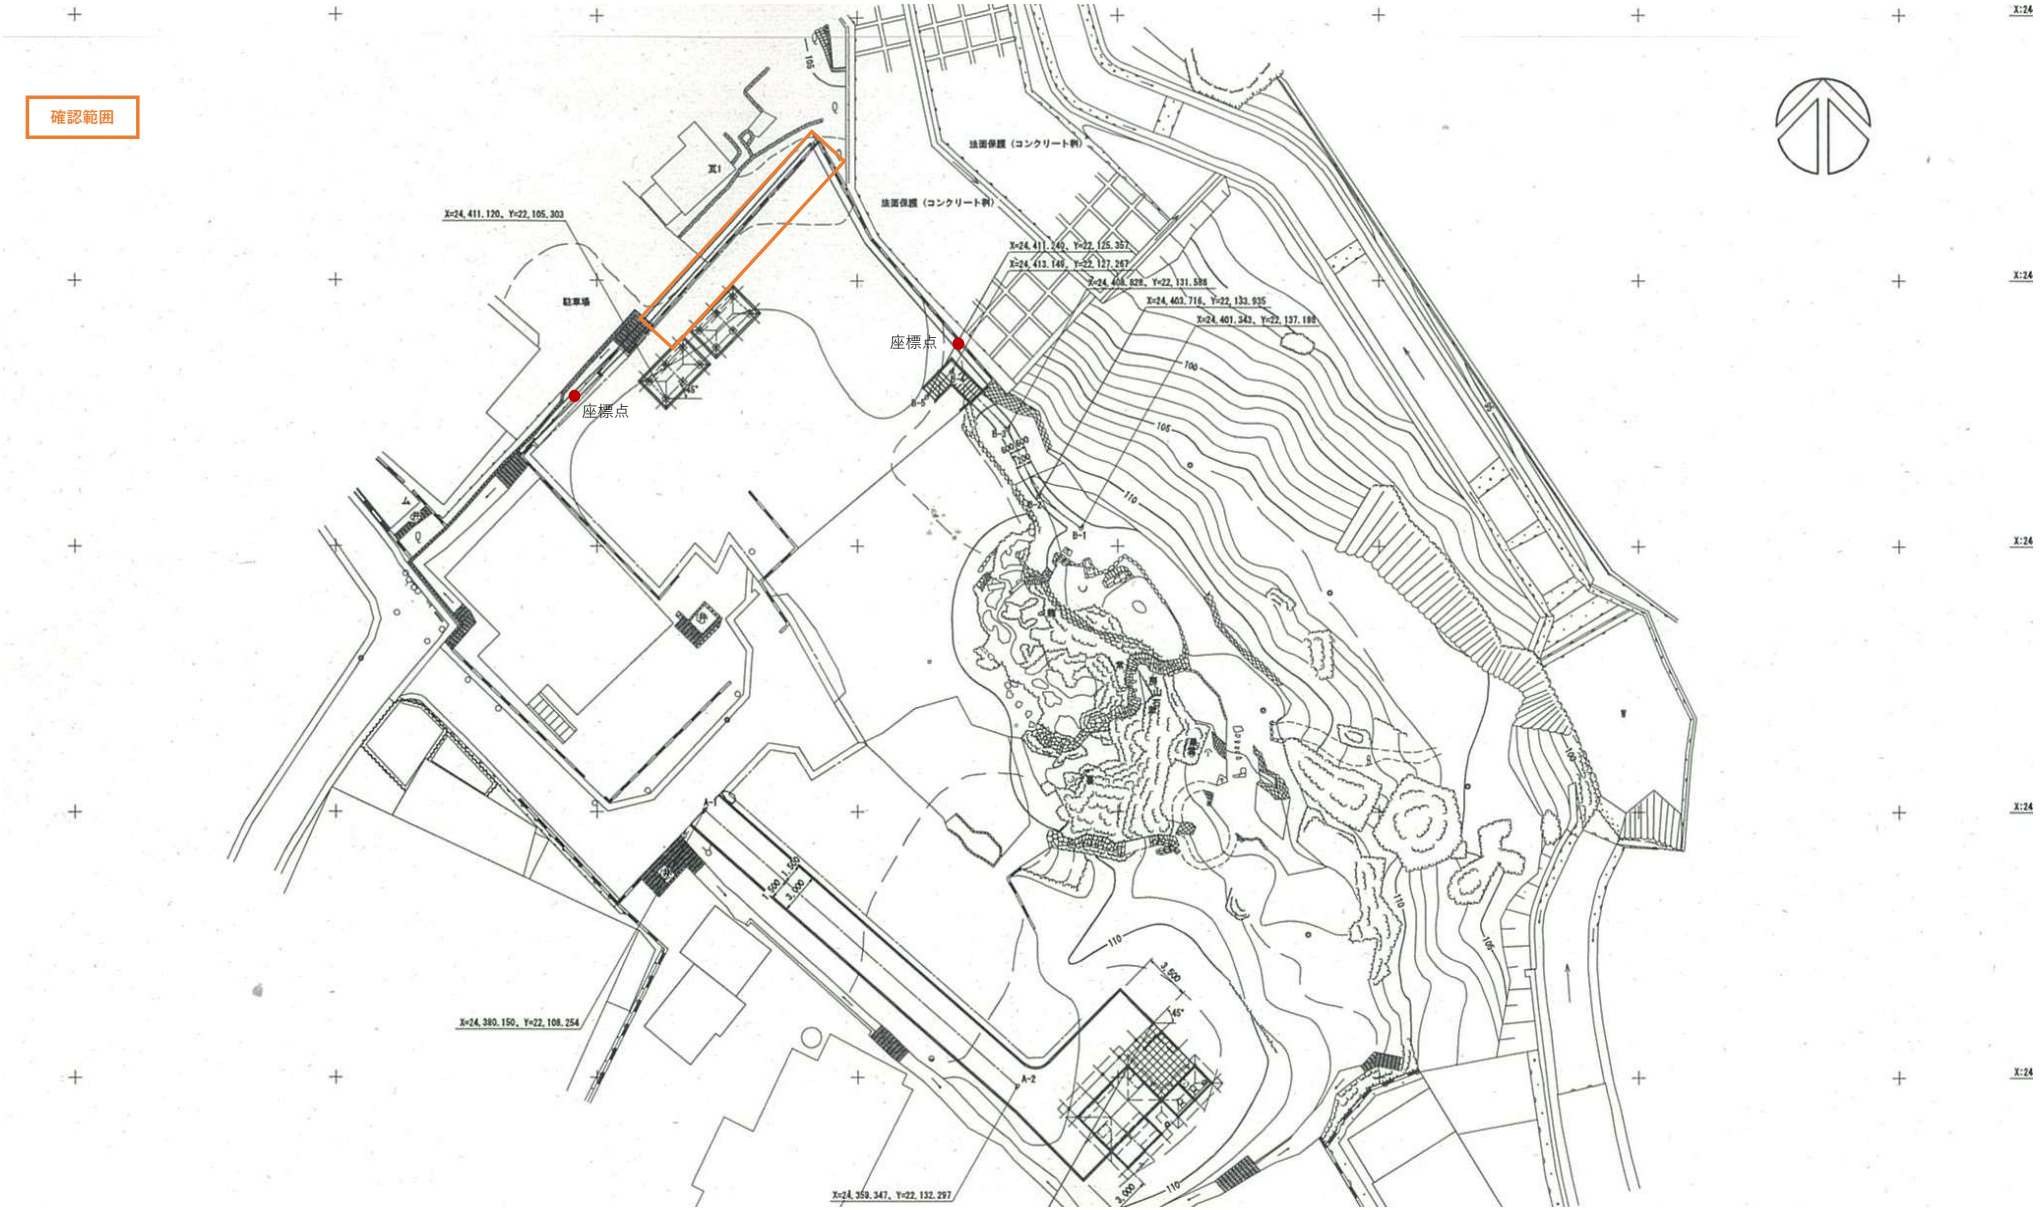
確認範囲
座標点
座標点
駐車場
法面保護（コンクリート例）
法面保護（コンクリート例）
X=24,411.120、Y=22,105.303
X=24,380.150、Y=22,108.254
X=24,359.347、Y=22,132.297