

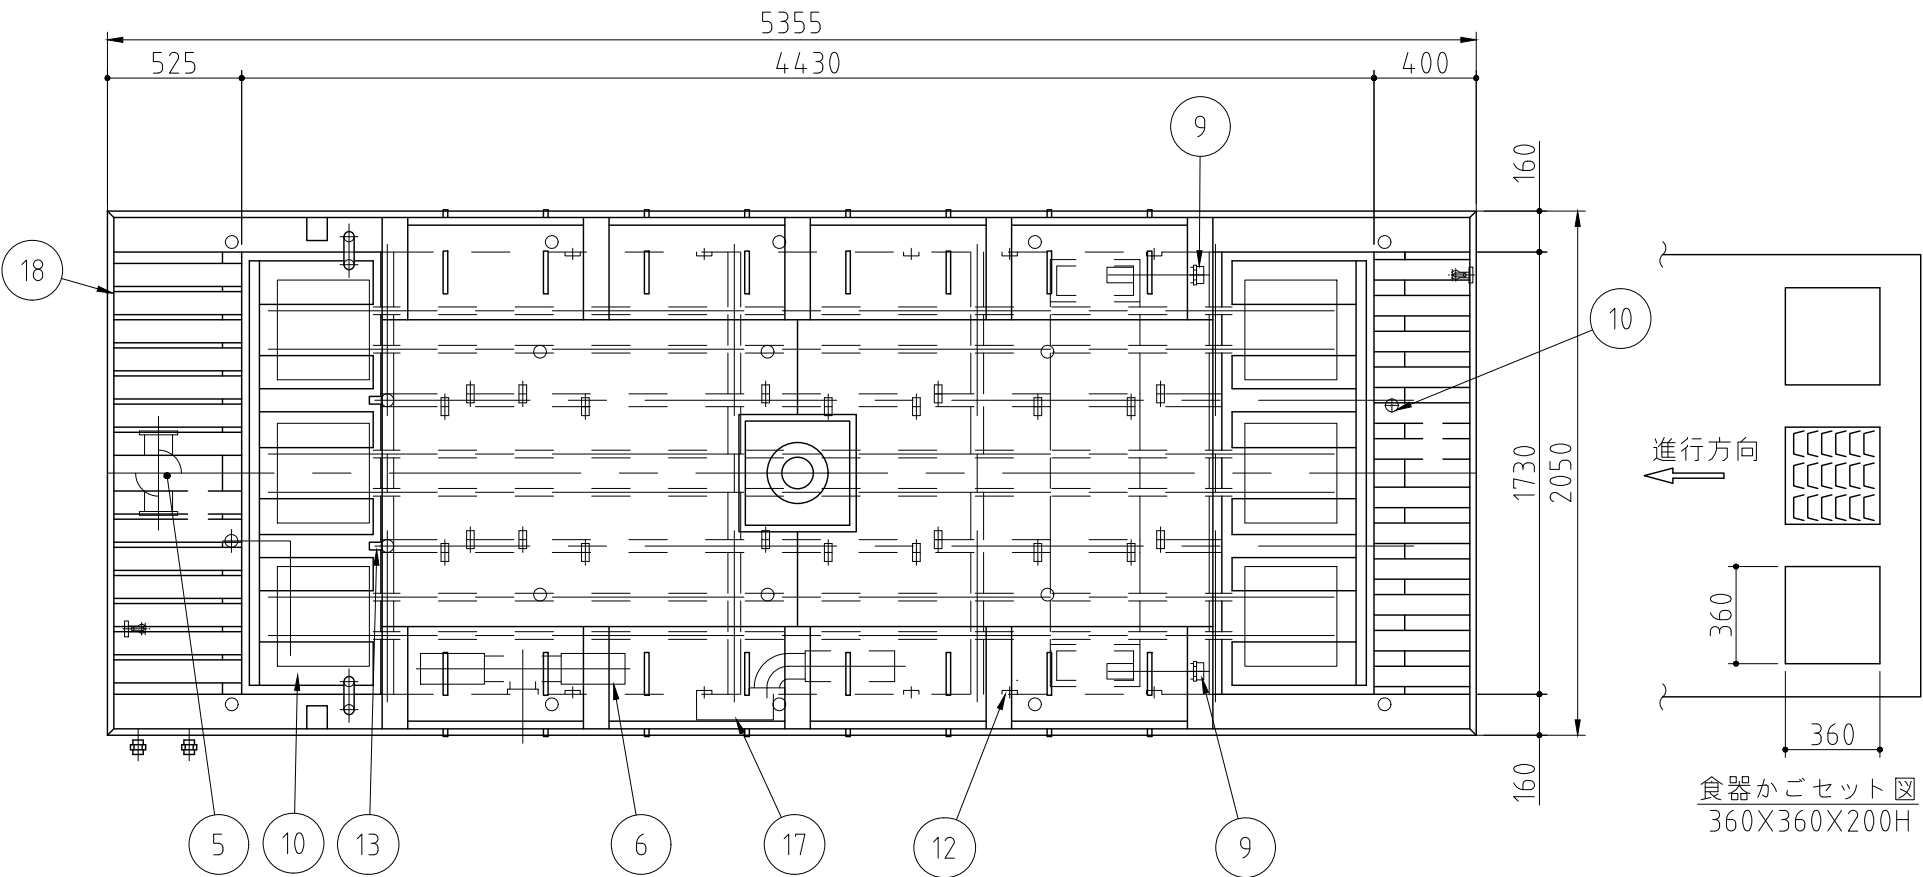


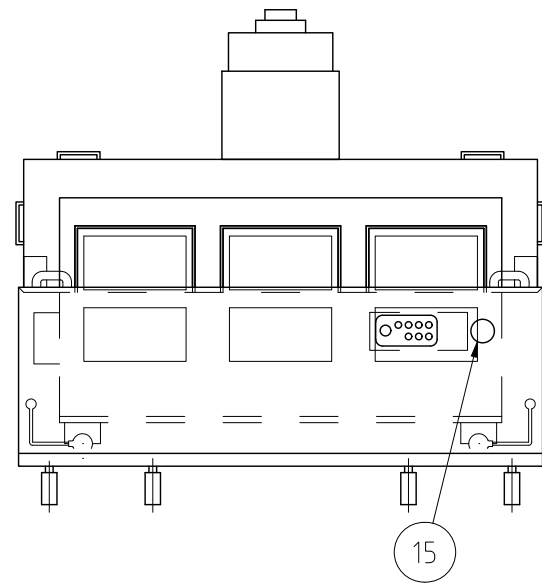

No.	品名	数	備考
1	架台	1	SUS430
2	アジャストボール	1式	SUS304
3	タンク	1	SUS430(2945l)
4	リフト駆動装置	2	0.2W
5	ポンプ	1	2.2kW
6	ポンプストレーナ	3	SUS430およびSUS304金網
7	給水接続口	1	25A
8	給湯接続口	1	25A(65℃)
9	排水口	2	50A
10	オーバーフロー排水口	2	50A
11	かご用リフト	2	SUS430
12	気泡ノズル	1式	
13	ごみ流しシャワー	2	
14	食器押さえ	1式	SUS430
15	タンク温度計	1	
16	化粧板	1式	SUS430
17	中継ボックス	1	
18	ポンプドレン排水口	1	ブレードホース(φ18X3000)にて接続
51	コンベヤ駆動装置	1	0.4kW
52	散水栓	2	ワンタッチカバー付き(適合ホース内径13~16mm)
53	浸漬室	1	SUS430
54	扉	1式	SUS430
55	除湿装置	1	0.2kW

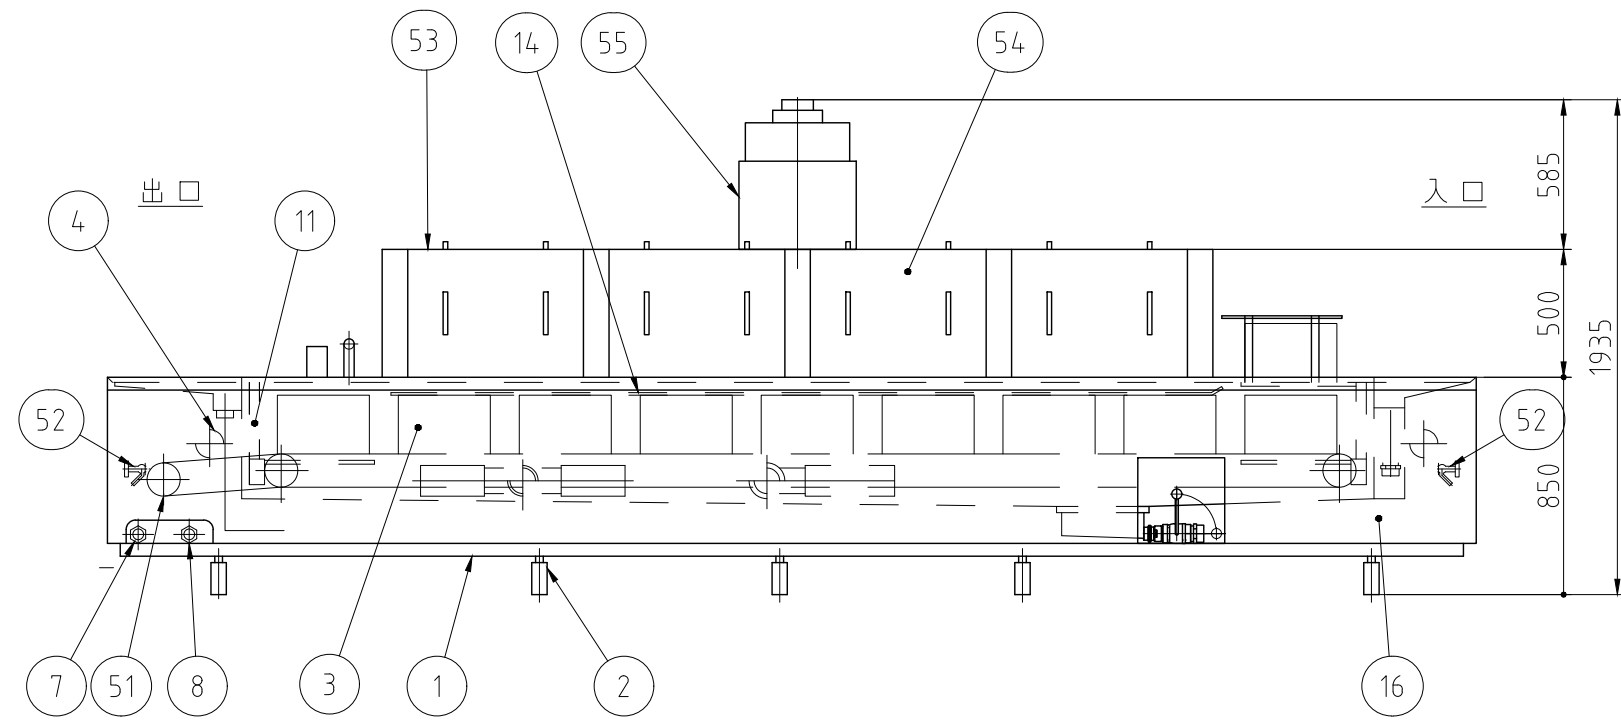

電源	三相 200V
定格周波数	60Hz
定格消費電力	3.2kW

処理能力	1タクト 75s(10min浸漬時)
使用水量	900/h
使用湯量	2200/h




- 排水配管直結仕様
- 運転準備スイッチ付き
- 給水、給湯配管バルブ類SUS製
- 駆動回りSUS製

記 事 那覇市 首里学校給食センター様
製品改良のため、許可なく仕様変更することがあります。



検 図 製 図 年月日 縮 尺 名 称
伴 長谷川 2025/03 1:30 WPS-3240特
自動食器浸漬機

製品コード 台 数 1 台
図 番 NSG-No,01【WPS】

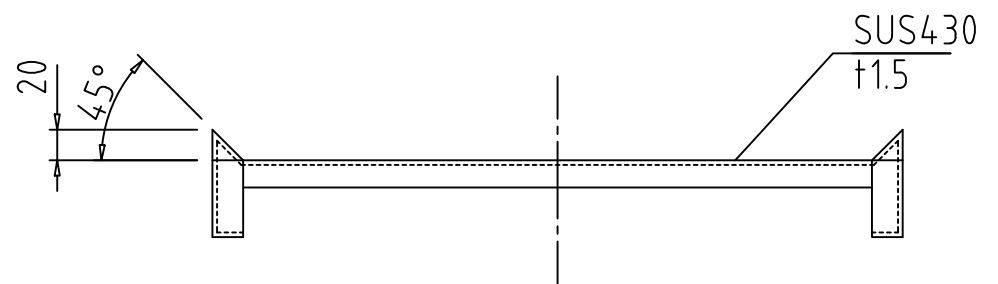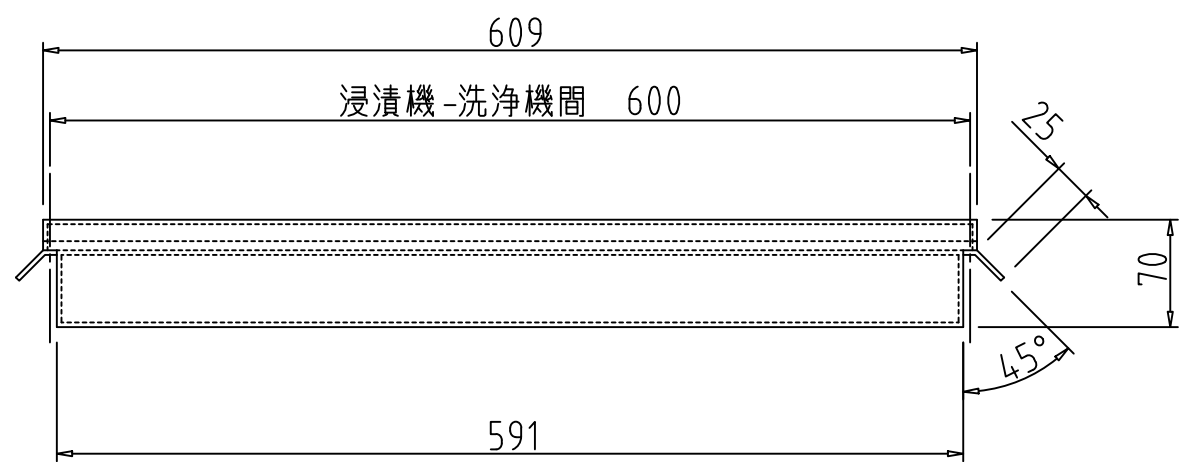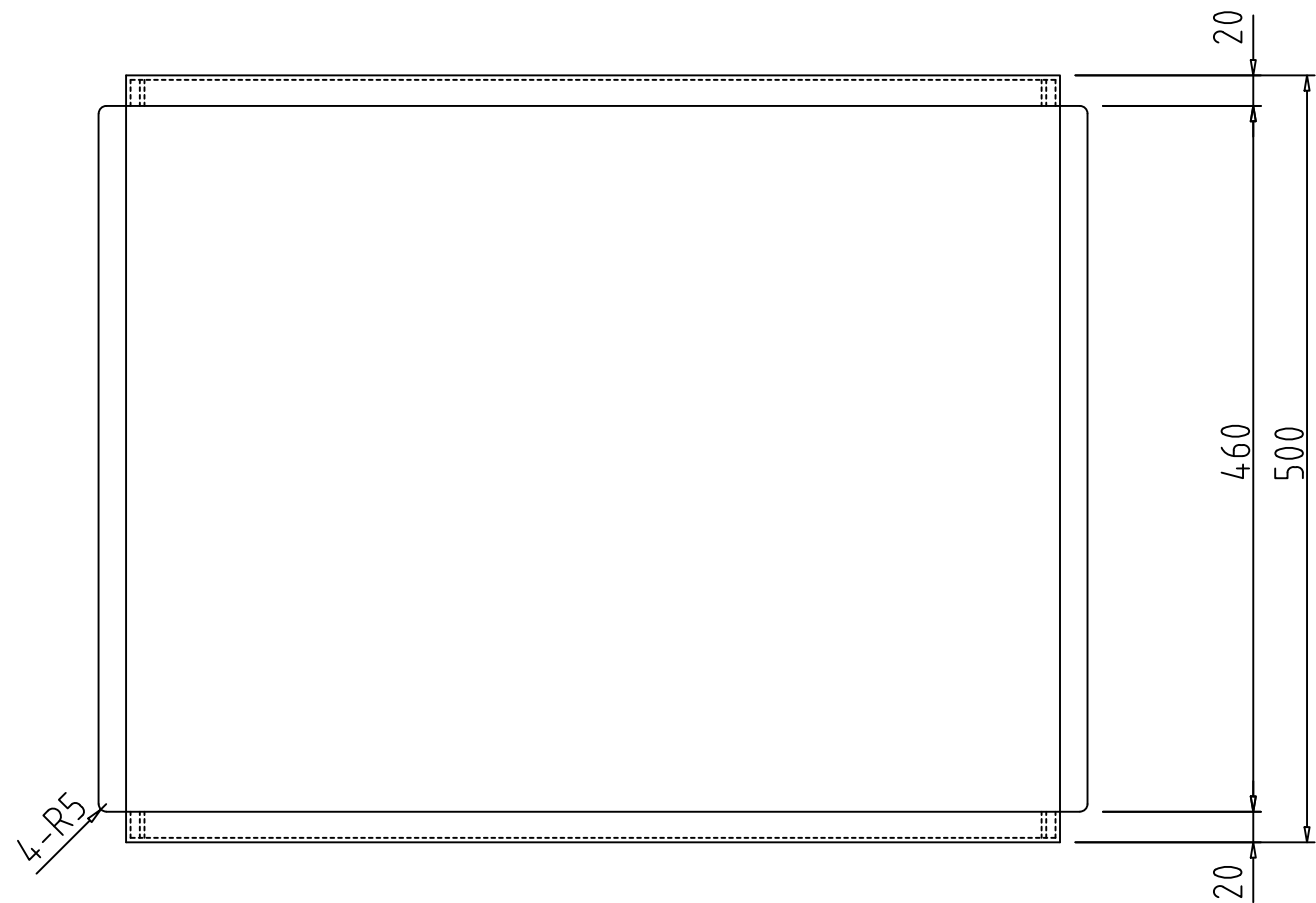

記 事 那覇市 首里学校給食センター様
製品改良のため、許可なく仕様変更することがあります。



検 図
上 松

製 図
河 原 林

年 月 日
2025/03



縮 尺
1:5

名 称
ブリッジテーブル

WBT-10

製品コード

台 数	1 台
図 番	NSG-No,02 【WBT】

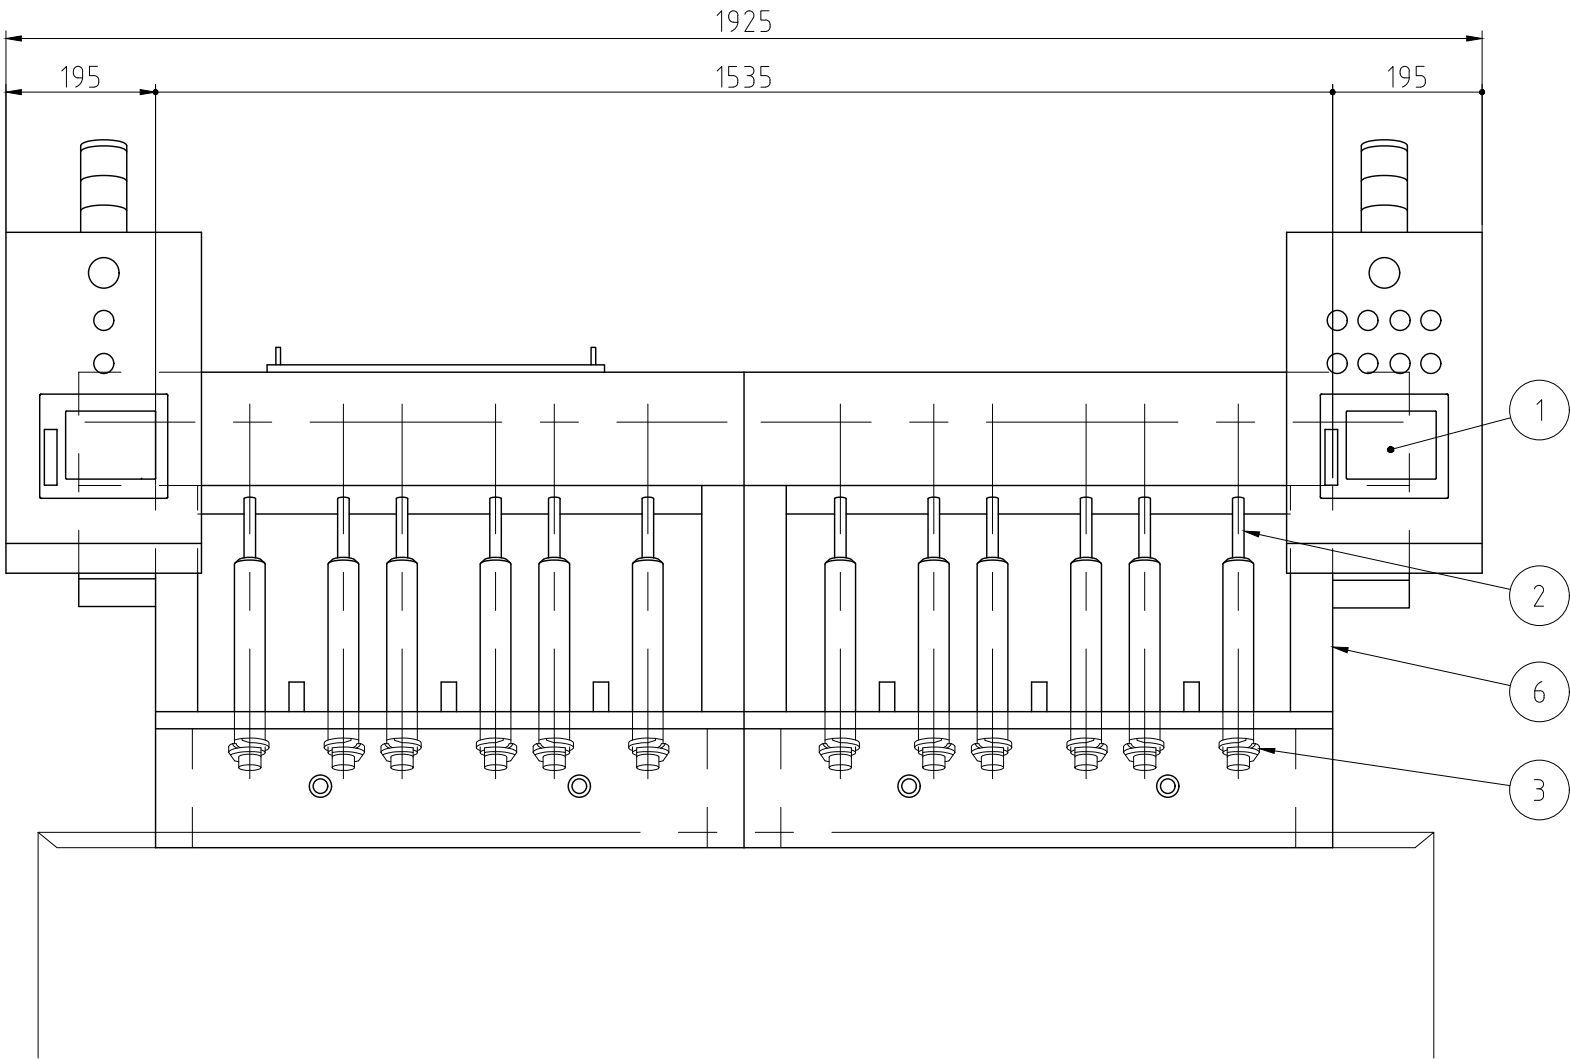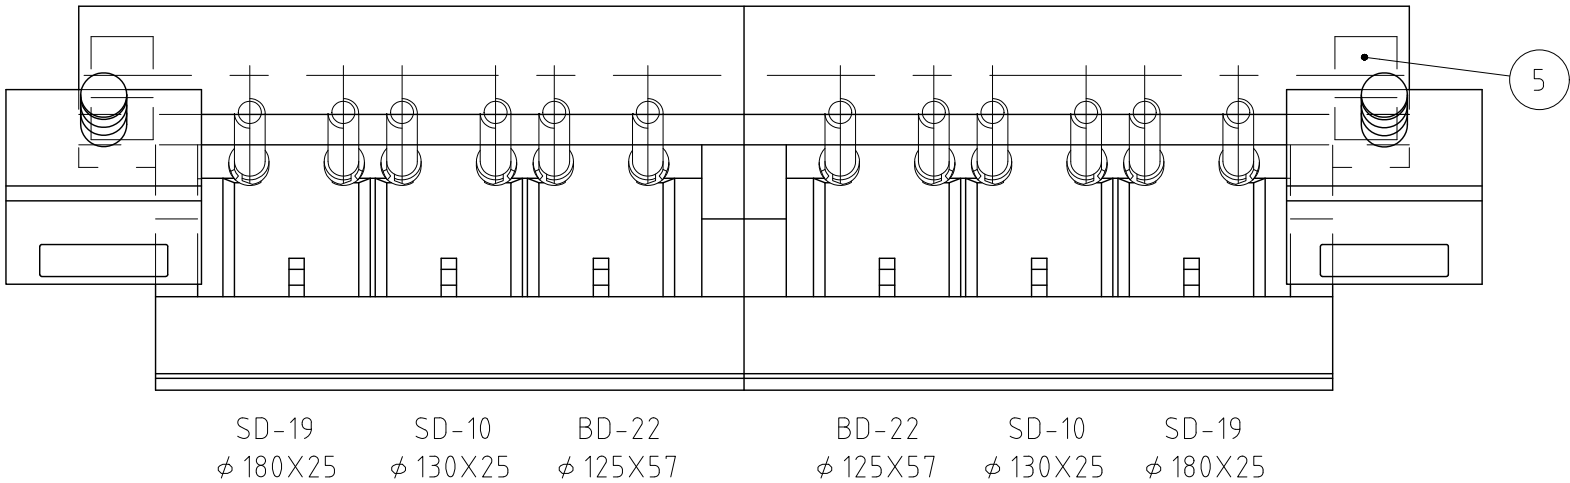


No.	品名	数	備考
1	食器カウンタ	2	カラー液晶、タッチパネル
2	回転軸	12	SUS430
3	分離リンク	12	合成樹脂
4	分離傾斜ガイド	6	合成樹脂
5	駆動装置	2	60W
6	フレーム	2	SUS430
7	スタンド	4	SUS430
8	食器かご用シュート	1	SUS430および合成樹脂

電源	三相 200V
定格周波数	50/60Hz
定格消費電力	0.12kW

食器供給能力	1.5秒 /枚 (1レーンにつき)
--------	-------------------

- ※有効食器積み重ね寸法
- 駆動回り SUS製
 - 将来 SD-19→SD-21に変更

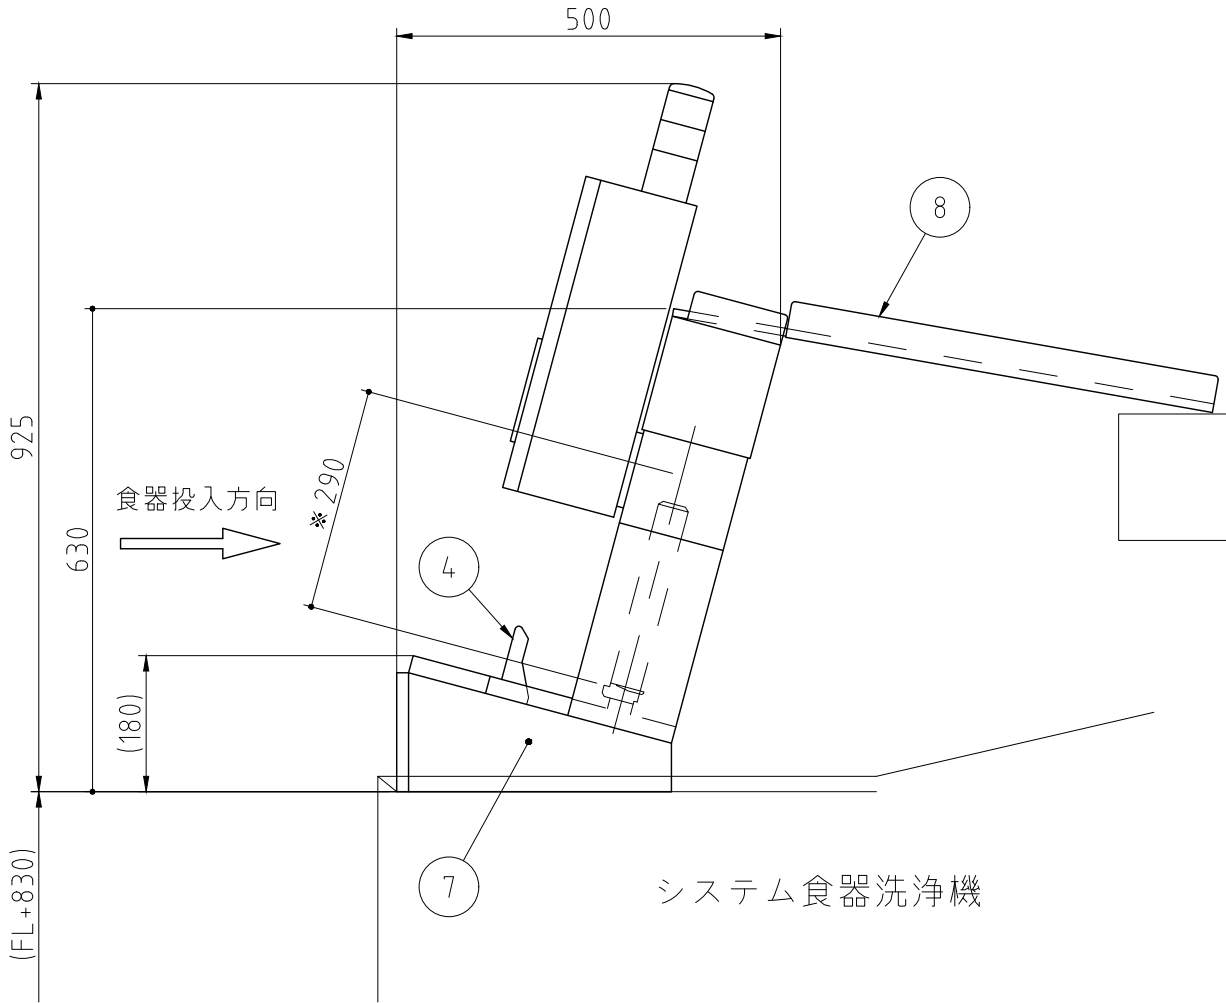

記 事 那覇市 首里学校給食センター様
製品改良のため、許可なく仕様変更することがあります。



検 図
伴

製 図
綱澤

年.月.日
2025/03

縮 尺
1:10

名 称
WDF-61特
自動食器供給装置



製品コード

台 数
1 台

図 番
NSG-No,03【WDF】

最大食器コンベヤ速度	10m/min
使用水量	4500L/h

- 給水、蒸気、ポンプ、還元配管SUS製(バルブ類含む)
- 空気断熱仕様(洗浄部・仕上げ部扉観音扉仕様)
- 駆動回り SUS製
- 運転準備スイッチ付き
- ノズルチップSUS製
- 排水配管直結仕様

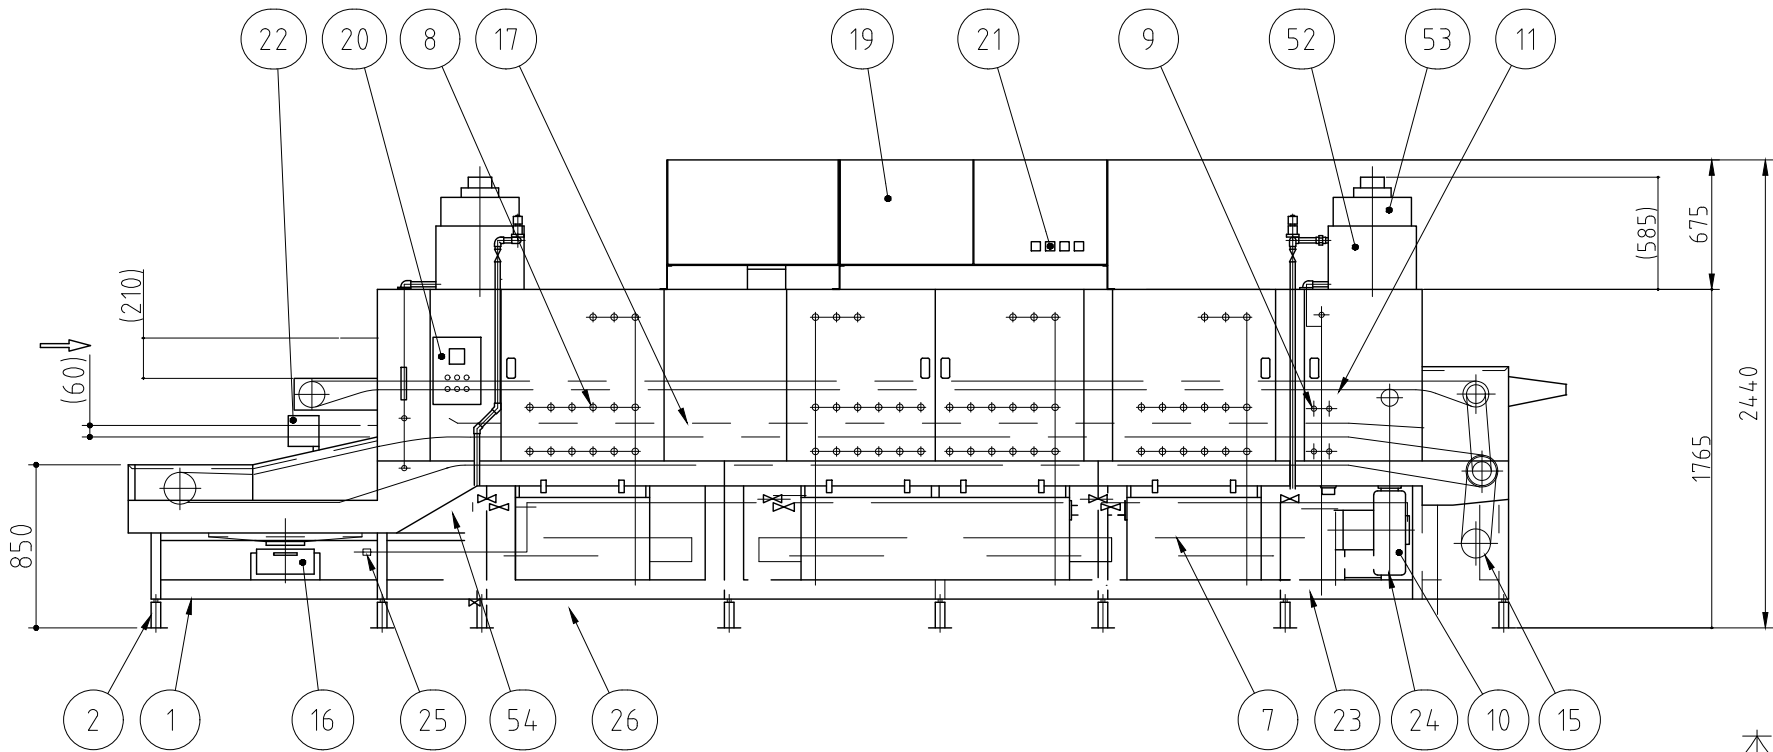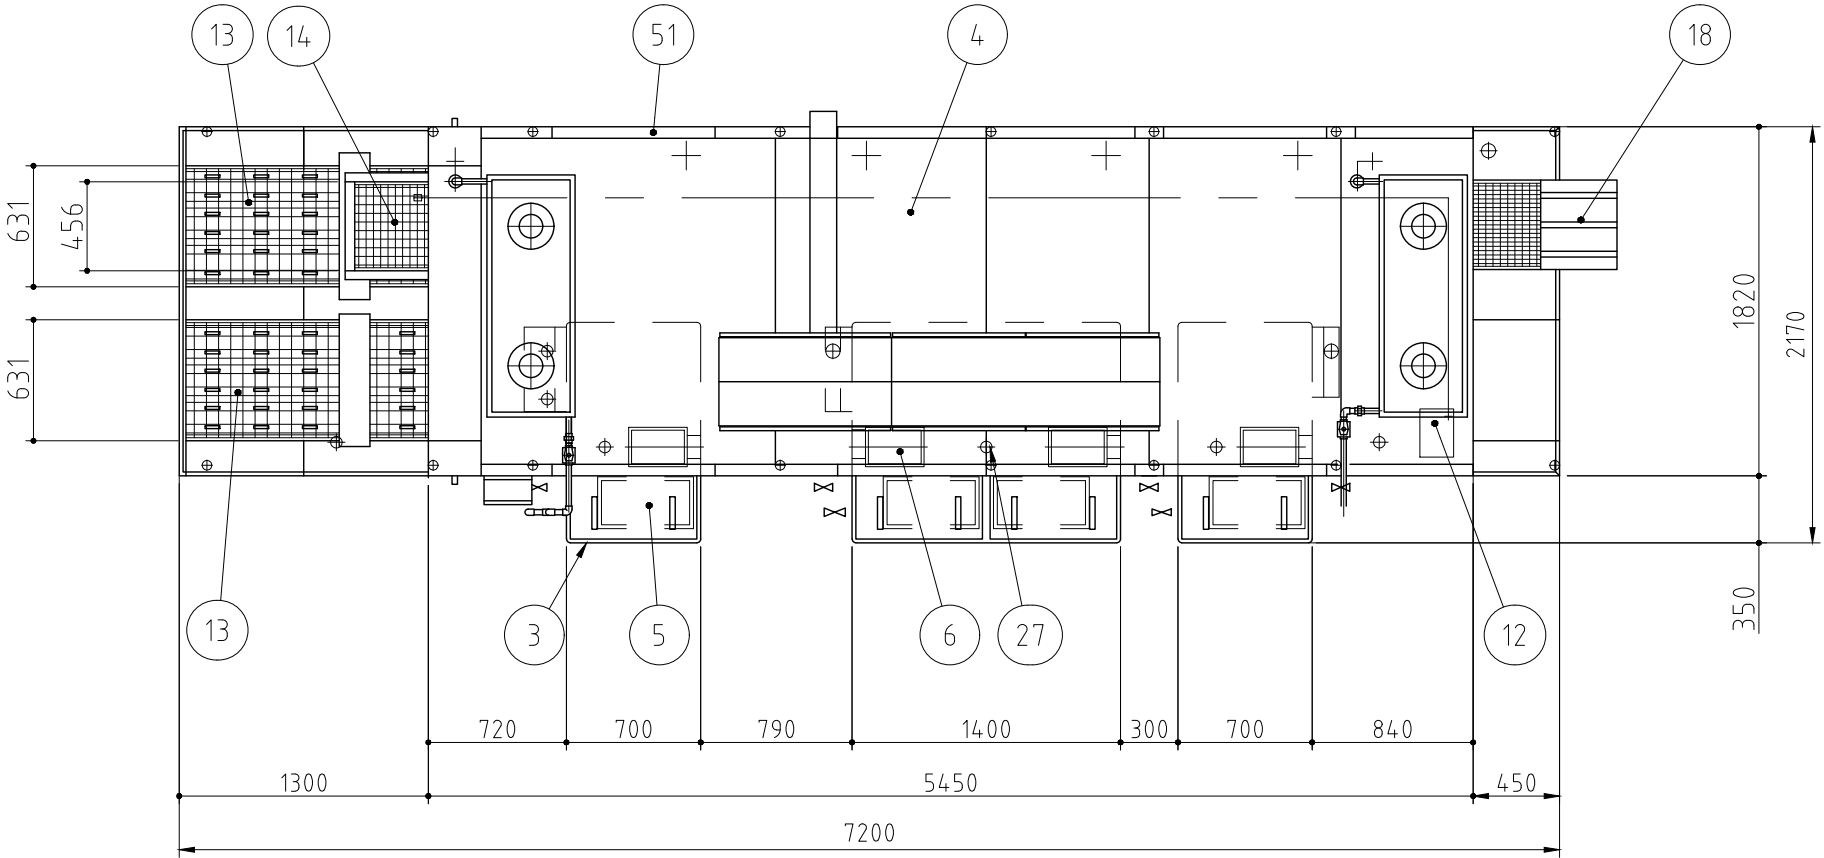

本図はB型を表す

記事 那覇市 首里学校給食センター様
製品改良のため、許可なく仕様変更することがあります。



検図
伴

製図
藤本

年月日
2025/03

縮尺
1:40

名称
WSK-472W特
システム食器洗浄機


製品コード

台数	1台
図番	NSG-No,04【WSK】

No. 4

No.	品名	数	備考
1	架台	1	SUS430およびSUS304
2	アジャストボール	16	SUS304
3	タンク	3	SUS430(265LX2,530LX1)
4	本体	1	SUS430
5	タンクストレーナ	4	SUS430パンチング板
6	ポンプストレーナ	4	SUS430およびSUS304金網
7	洗浄ポンプ	4	5.5kW
8	洗浄ノズル	1式	SUS304
9	仕上げすすぎノズル	1式	SUS304
10	送風機	1	1.5kW 水切り用
11	水切りノズル	1	SUS304
12	還元ポンプ	1	0.2kW
13	食器用コンベヤ	2	SUS430および合成樹脂
14	食器かご用コンベヤ	1	SUS430および合成樹脂
15	コンベヤ駆動装置	2	0.4kW,0.2kW
16	残菜受缶	1	
17	食器押さえ	1式	SUS430および合成樹脂
18	食器カゴ出口板	1	SUS430および合成樹脂
19	制御盤	1	SUS430
20	操作盤	1	SUS430
21	タンク温度計	3	
22	供給異常感知装置	2	
23	給水接続口	1	40A
24	蒸気接続口	1	40A
25	還元水接続口	1	20A(食器浸漬機に接続)
26	蒸気ドレン排水口	1	20A
27	排水口	10	50A
51	洗浄室扉	1式	SUS430(観音開き)
52	除湿装置	2	
53	排気ファン	4	0.2kW
54	散水柱	2	適合ホース内径12~15mm

蒸気圧	0.2MPa
蒸気消費量	330kg/h
電源	三相 200V
定格周波数	60Hz
定格消費電力	25.1kW

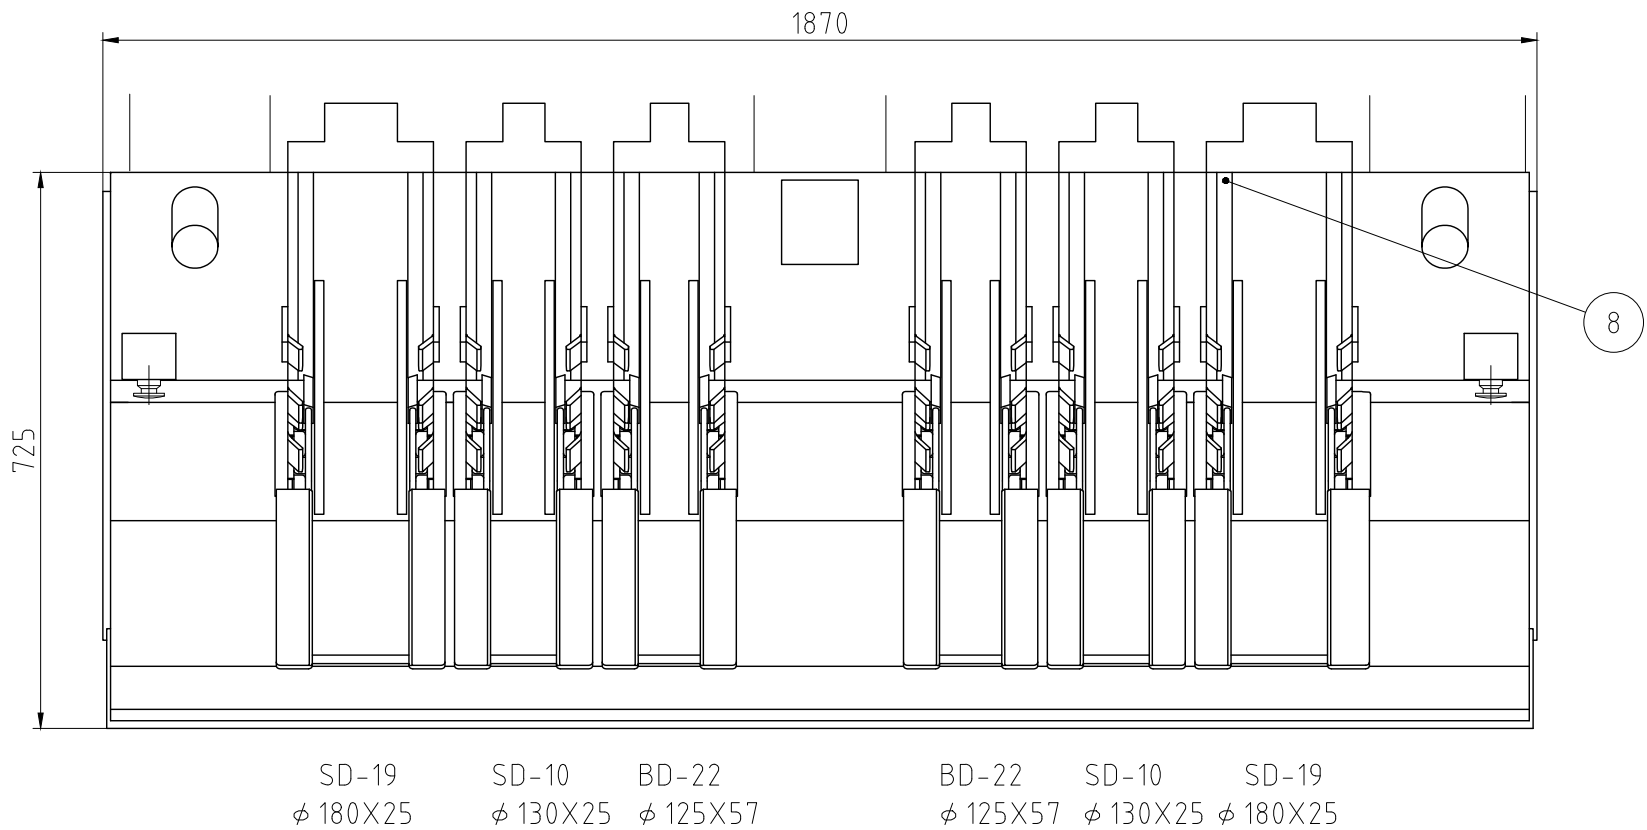



- 排水配管直結仕様
- 駆動回り SUS製
- 将来 SD-19→SD-21に変更

No.	品名	数	備考
1	架台	1	SUS430
2	アジャストボール	6	SUS304
3	甲板	1	SUS430
4	積み上げ用駆動装置	2	0.2kW
5	クラス分け用駆動装置	2	0.2kW
6	移動テーブル	2	SUS430および合成樹脂
7	化粧板	5	SUS430
8	シュート	6	SUS430および合成樹脂
9	積み上げガイド	6	SUS430および合成樹脂
10	側面つまめ	24	合成樹脂
11	ドレンパン	2	SUS430
12	ドレン排水口	2	40A

電源	三相 200V
定格周波数	50/60Hz
定格消費電力	0.8kW

食器整理能力	1.5秒/枚(1レーンにつき)
--------	-----------------

※有効食器積み重ね寸法

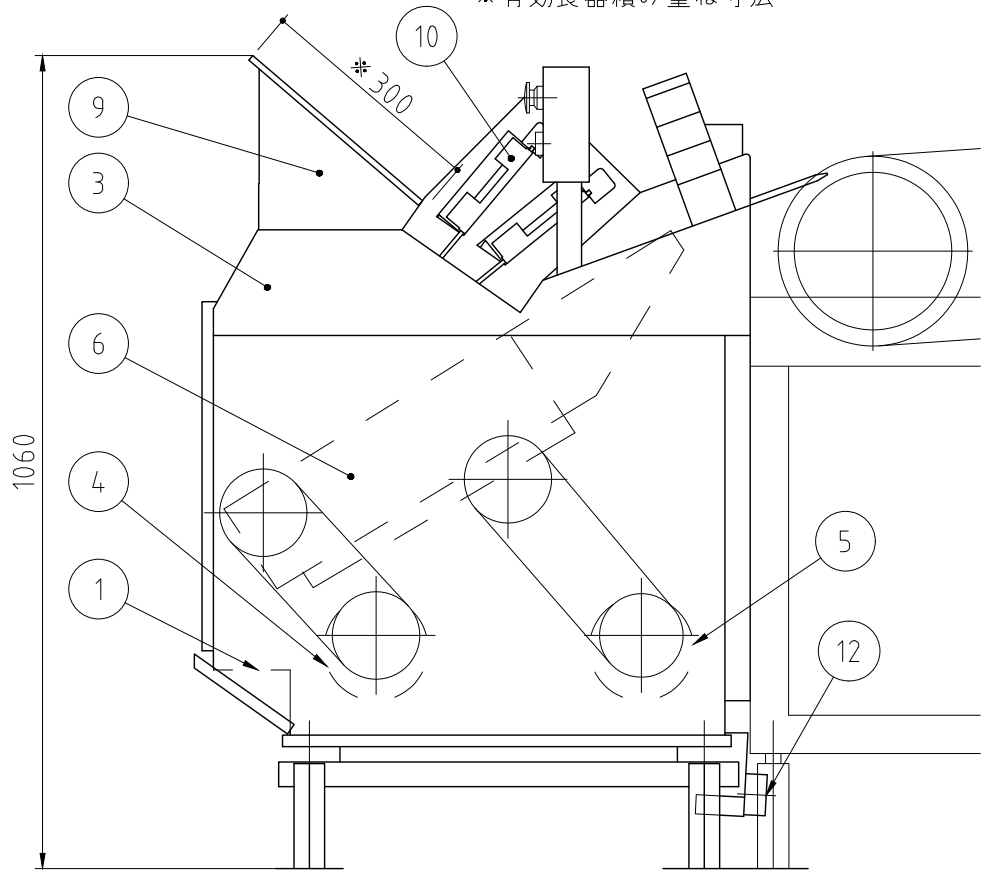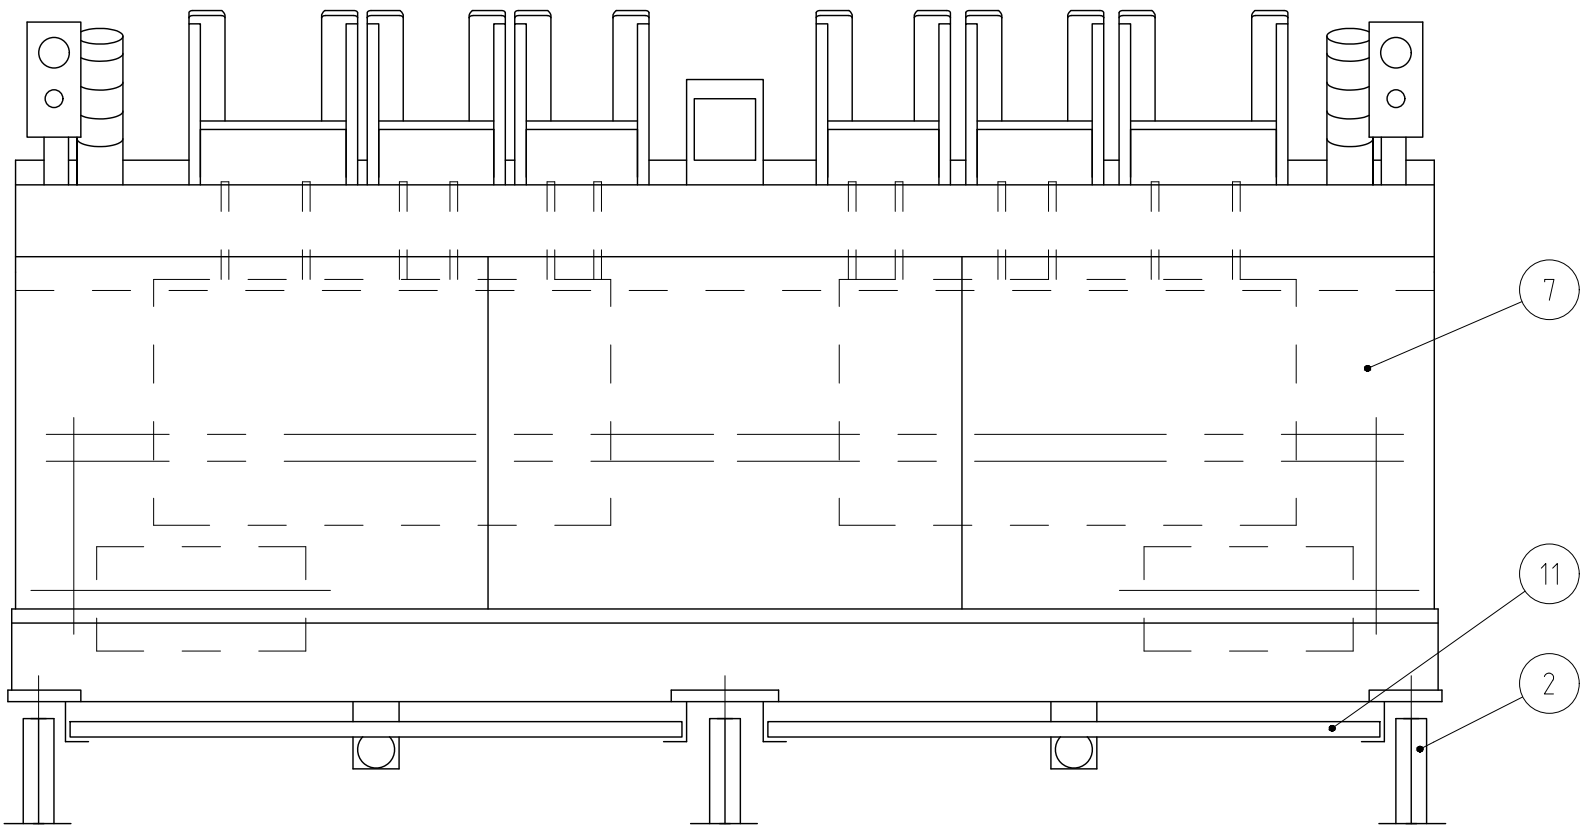

記 事 那覇市 首里学校給食センター
製品改良のため、許可なく仕様変更することがあります。



検 図
伴

製 図
鋤柄

年.月.日
2025/03


縮 尺
1:10

名 称
WDS-61特
自動食器整理装置

製品コード

台 数 1 台

図 番
NSG-No,05【WDS】

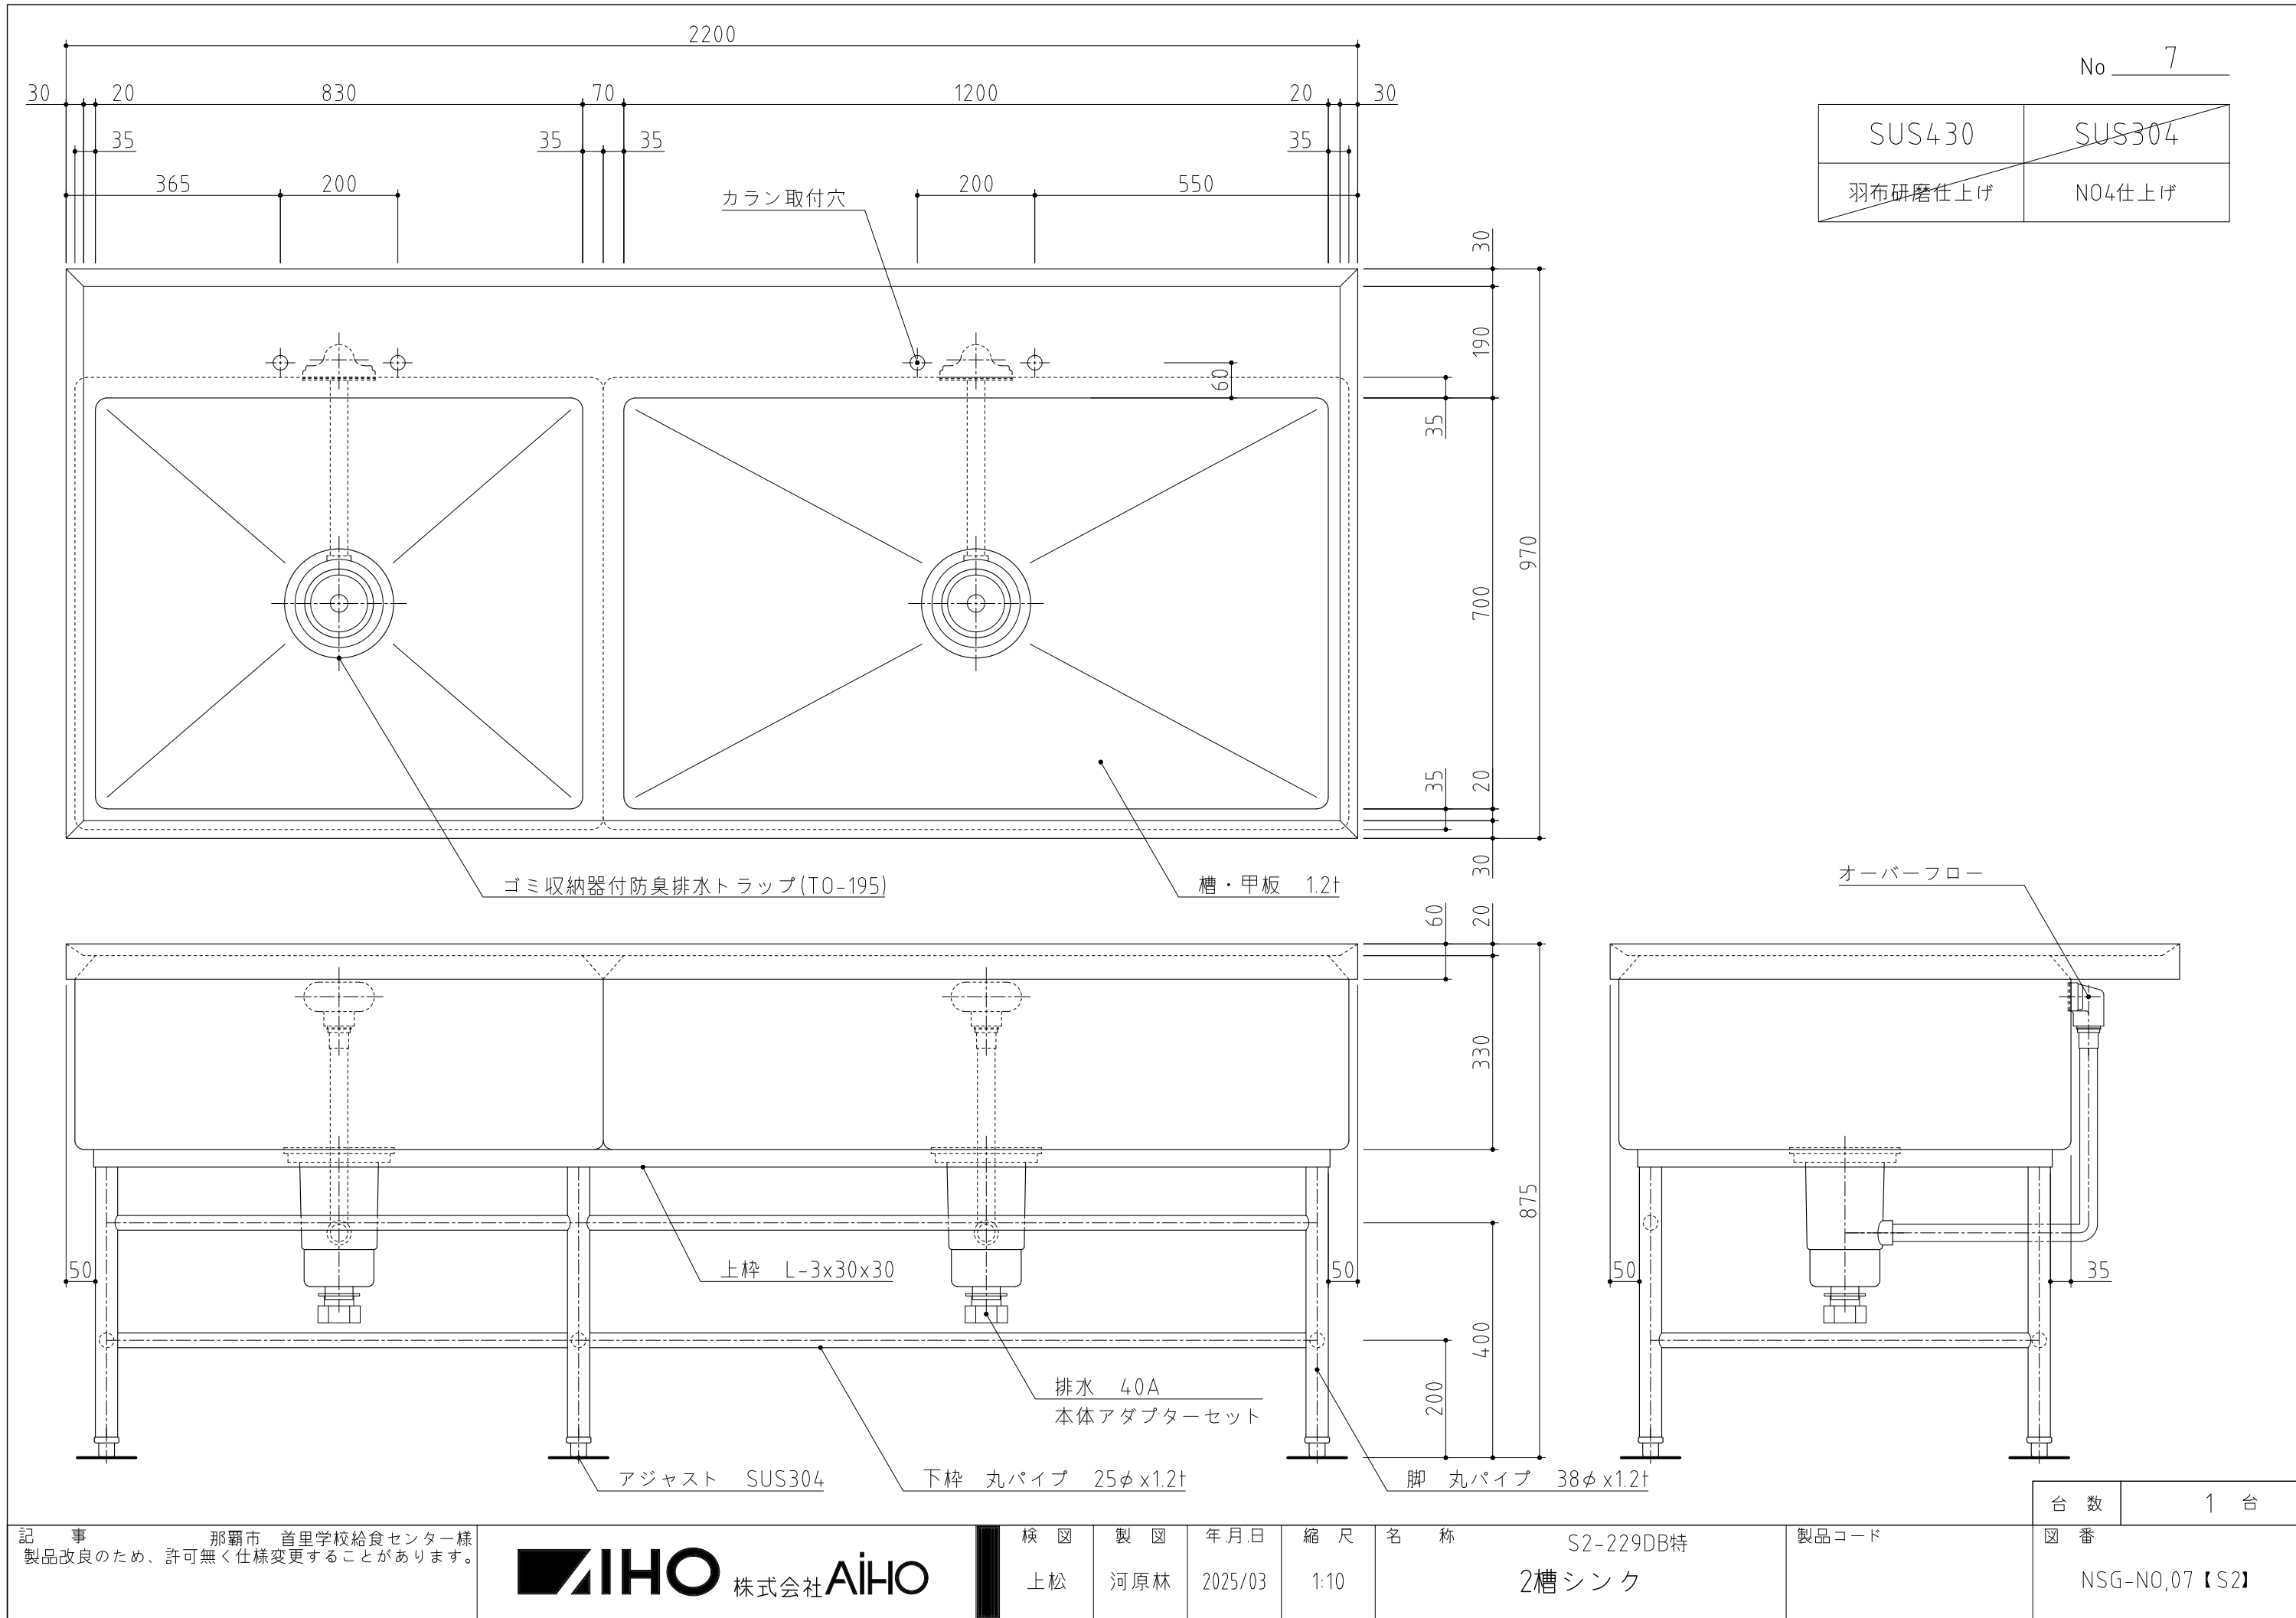

記事 那覇市 首里学校給食センター様
製品改良のため、許可無く仕様変更することがあります。



検図
上松

製図
河原林



年月日
2025/03

縮尺
1:10

名称
S2-229DB特
2槽シンク

製品コード

台数	1台
図番	NSG-N0,07【S2】

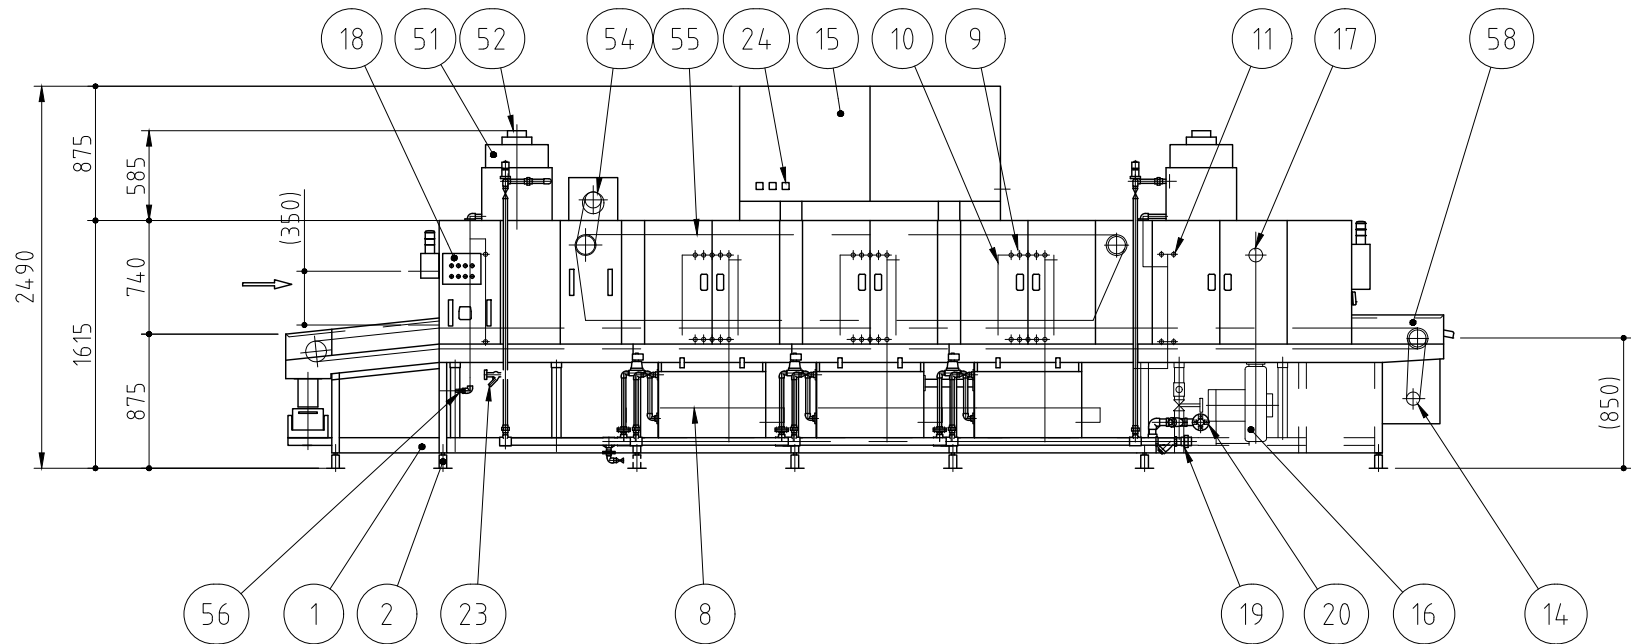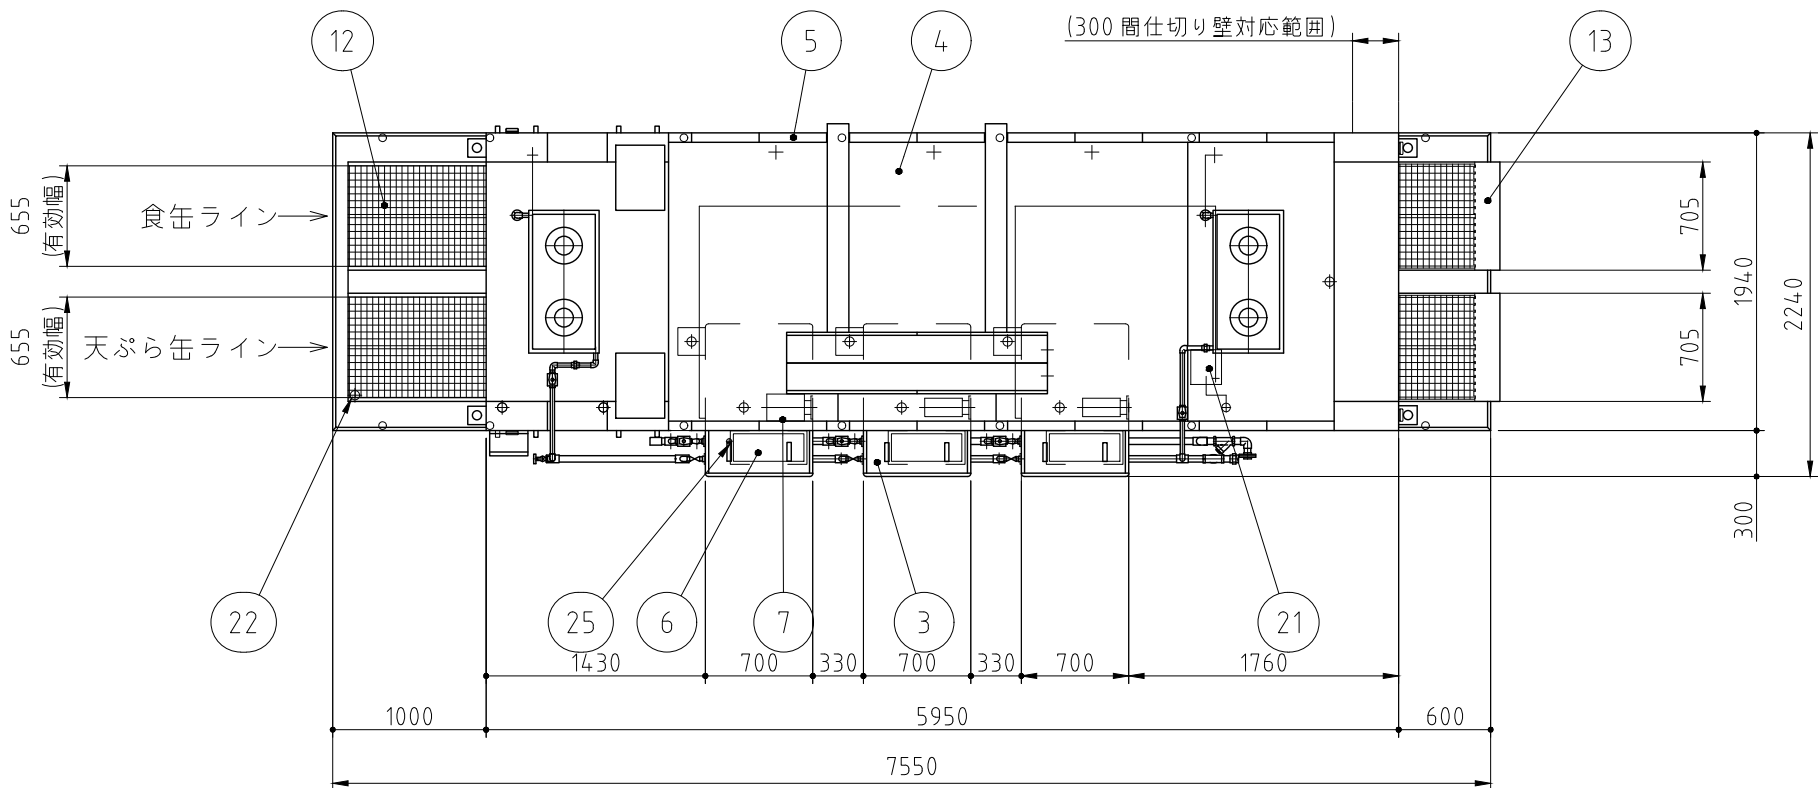

No.	品名	数	備考
1	架台	1	SUS430,SUS304
2	アジャストボール	14	SUS304
3	タンク	3	SUS430 (265L)
4	本体	1	SUS430
5	洗浄室扉	1式	SUS430
6	タンクストレーナ	3	SUS430 パンチング板
7	ポンプストレーナ	3	SUS430およびSUS304金網
8	洗浄ポンプ	3	7.5kW
9	洗浄ノズル	1式	SUS304
10	サイドノズル	1式	SUS304
11	仕上げすすぎノズル	1式	SUS304
12	コンベヤ	2	SUS430および合成樹脂
13	出口板	2	SUS430および合成樹脂
14	コンベヤ駆動装置	2	0.2kW
15	制御盤	1	SUS430
16	送風機	2	0.75kW 水切り用
17	水切りノズル	1式	SUS304
18	操作盤	1	SUS430
19	給水接続口	1	32A
20	蒸気接続口	1	32A
21	還元ポンプ	1	0.2kW
22	排水口	11	50A
23	散水栓	1	適合ホース内径12～15mm
24	タンク温度計	3	
25	蒸気ドレン排水口	1	20A
51	除湿装置	2	
52	排気ファン	4	0.2kW
54	押さえコンベヤ駆動装置	2	0.1kW
55	押さえコンベヤ	2	SUS430および合成樹脂
56	還元水接続口	1	20A(他機種利用可)
58	コンベヤ停止装置	2	

蒸気圧	0.2MPa
蒸気消費量	240kg/h
電源	三相 200V
定格周波数	60Hz
定格消費電力	25.6kW

食缶ラインコンベヤ速度	1.2・1.5・1.75m/min(3段切替)
天ぷら缶ラインコンベヤ速度	3.5・4.8・6m/min(3段切替)
使用水量	4800L/h

- 給水・蒸気・ポンプ・還元配管 SUS仕様(バルブ類含む)
- 駆動部 SUS製
- ノズルチップ SUS製
- 空気断熱仕様

本図はB型を表す

記 事 那覇市 首里学校給食センター様
製品改良のため、許可なく仕様変更することがあります。



検 図
伴

製 図
花田

年.月.日
2025/03

縮 尺
1:50




名 称
WSC-35W特
システム食缶洗浄機

製品コード

台 数 1 台

図 番
NSG-No,08【WSC-W】

SUS430	SUS304
羽布研磨仕上げ	N04仕上げ

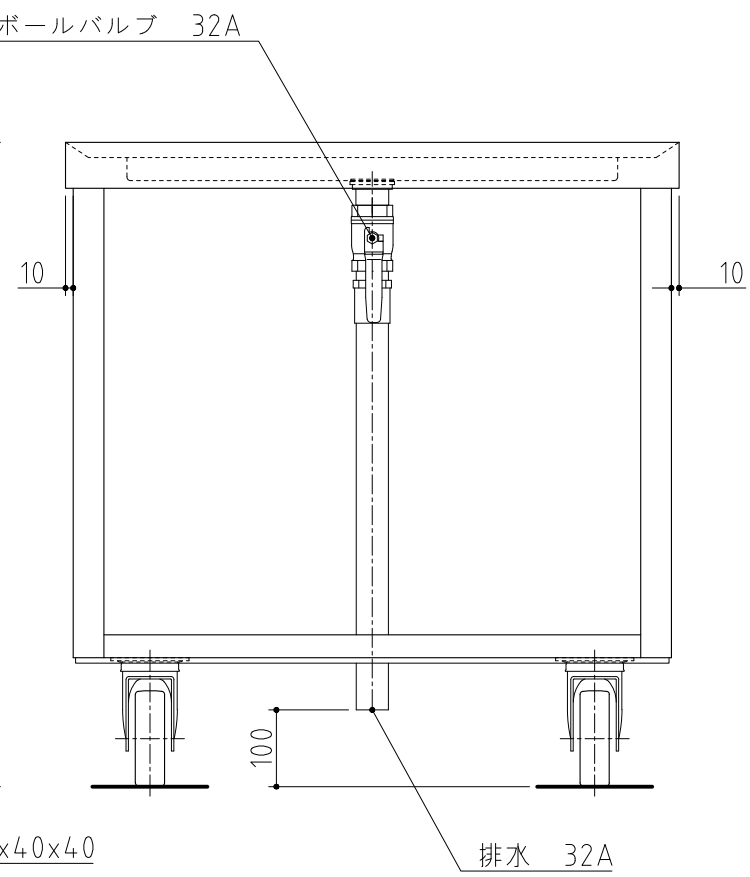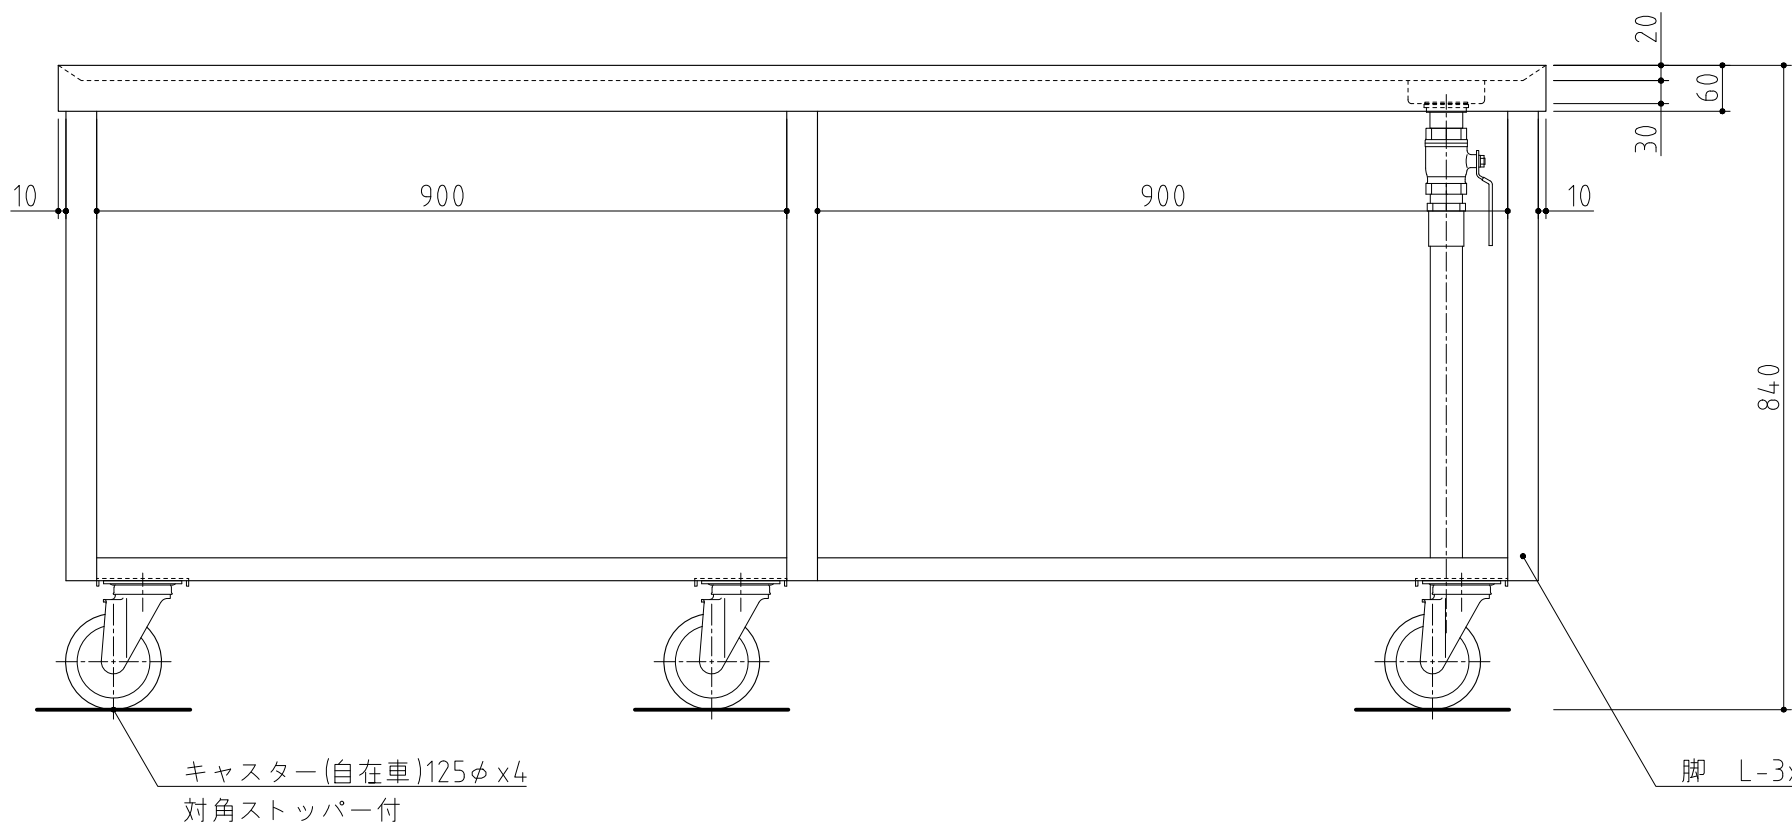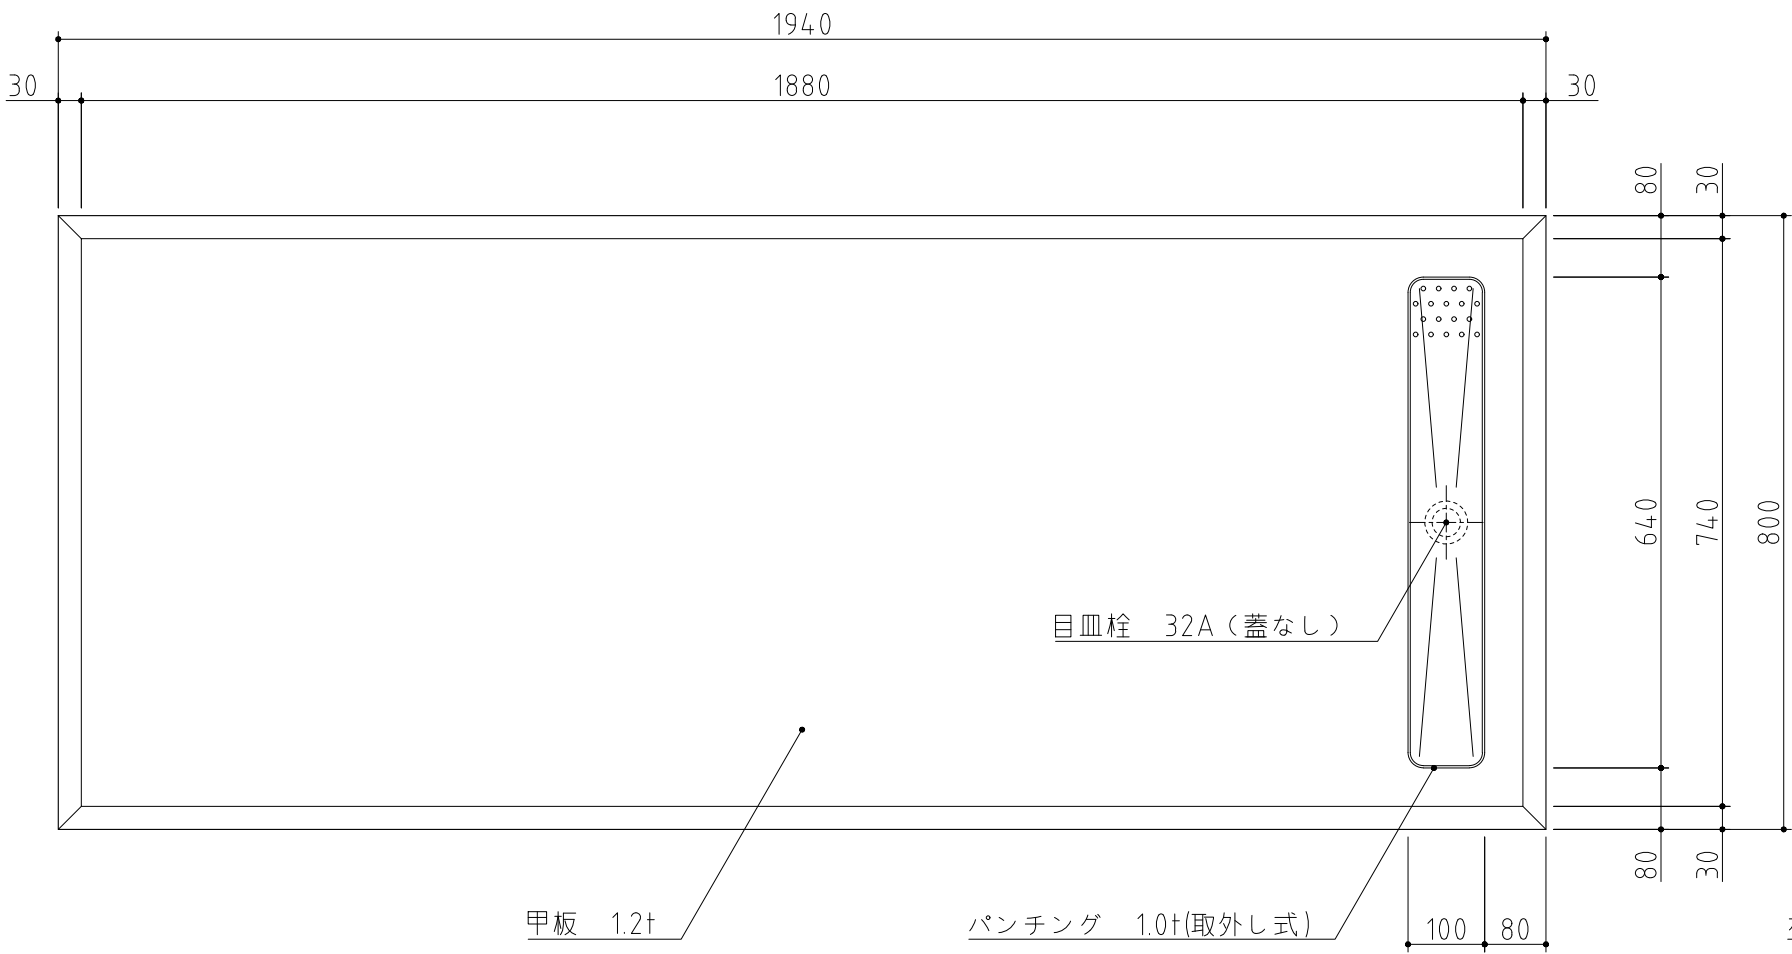


記 事 那覇市 首里学校給食センター様
製品改良のため、許可無く仕様変更することがあります。



検 図	製 図	年.月.日	縮 尺	名 称
上 松	河 原 林	2025/03	1:10	TK-198MSDVB特 移動台

製品コード

台 数	1 台
図 番	NSG-N0,09【TK】

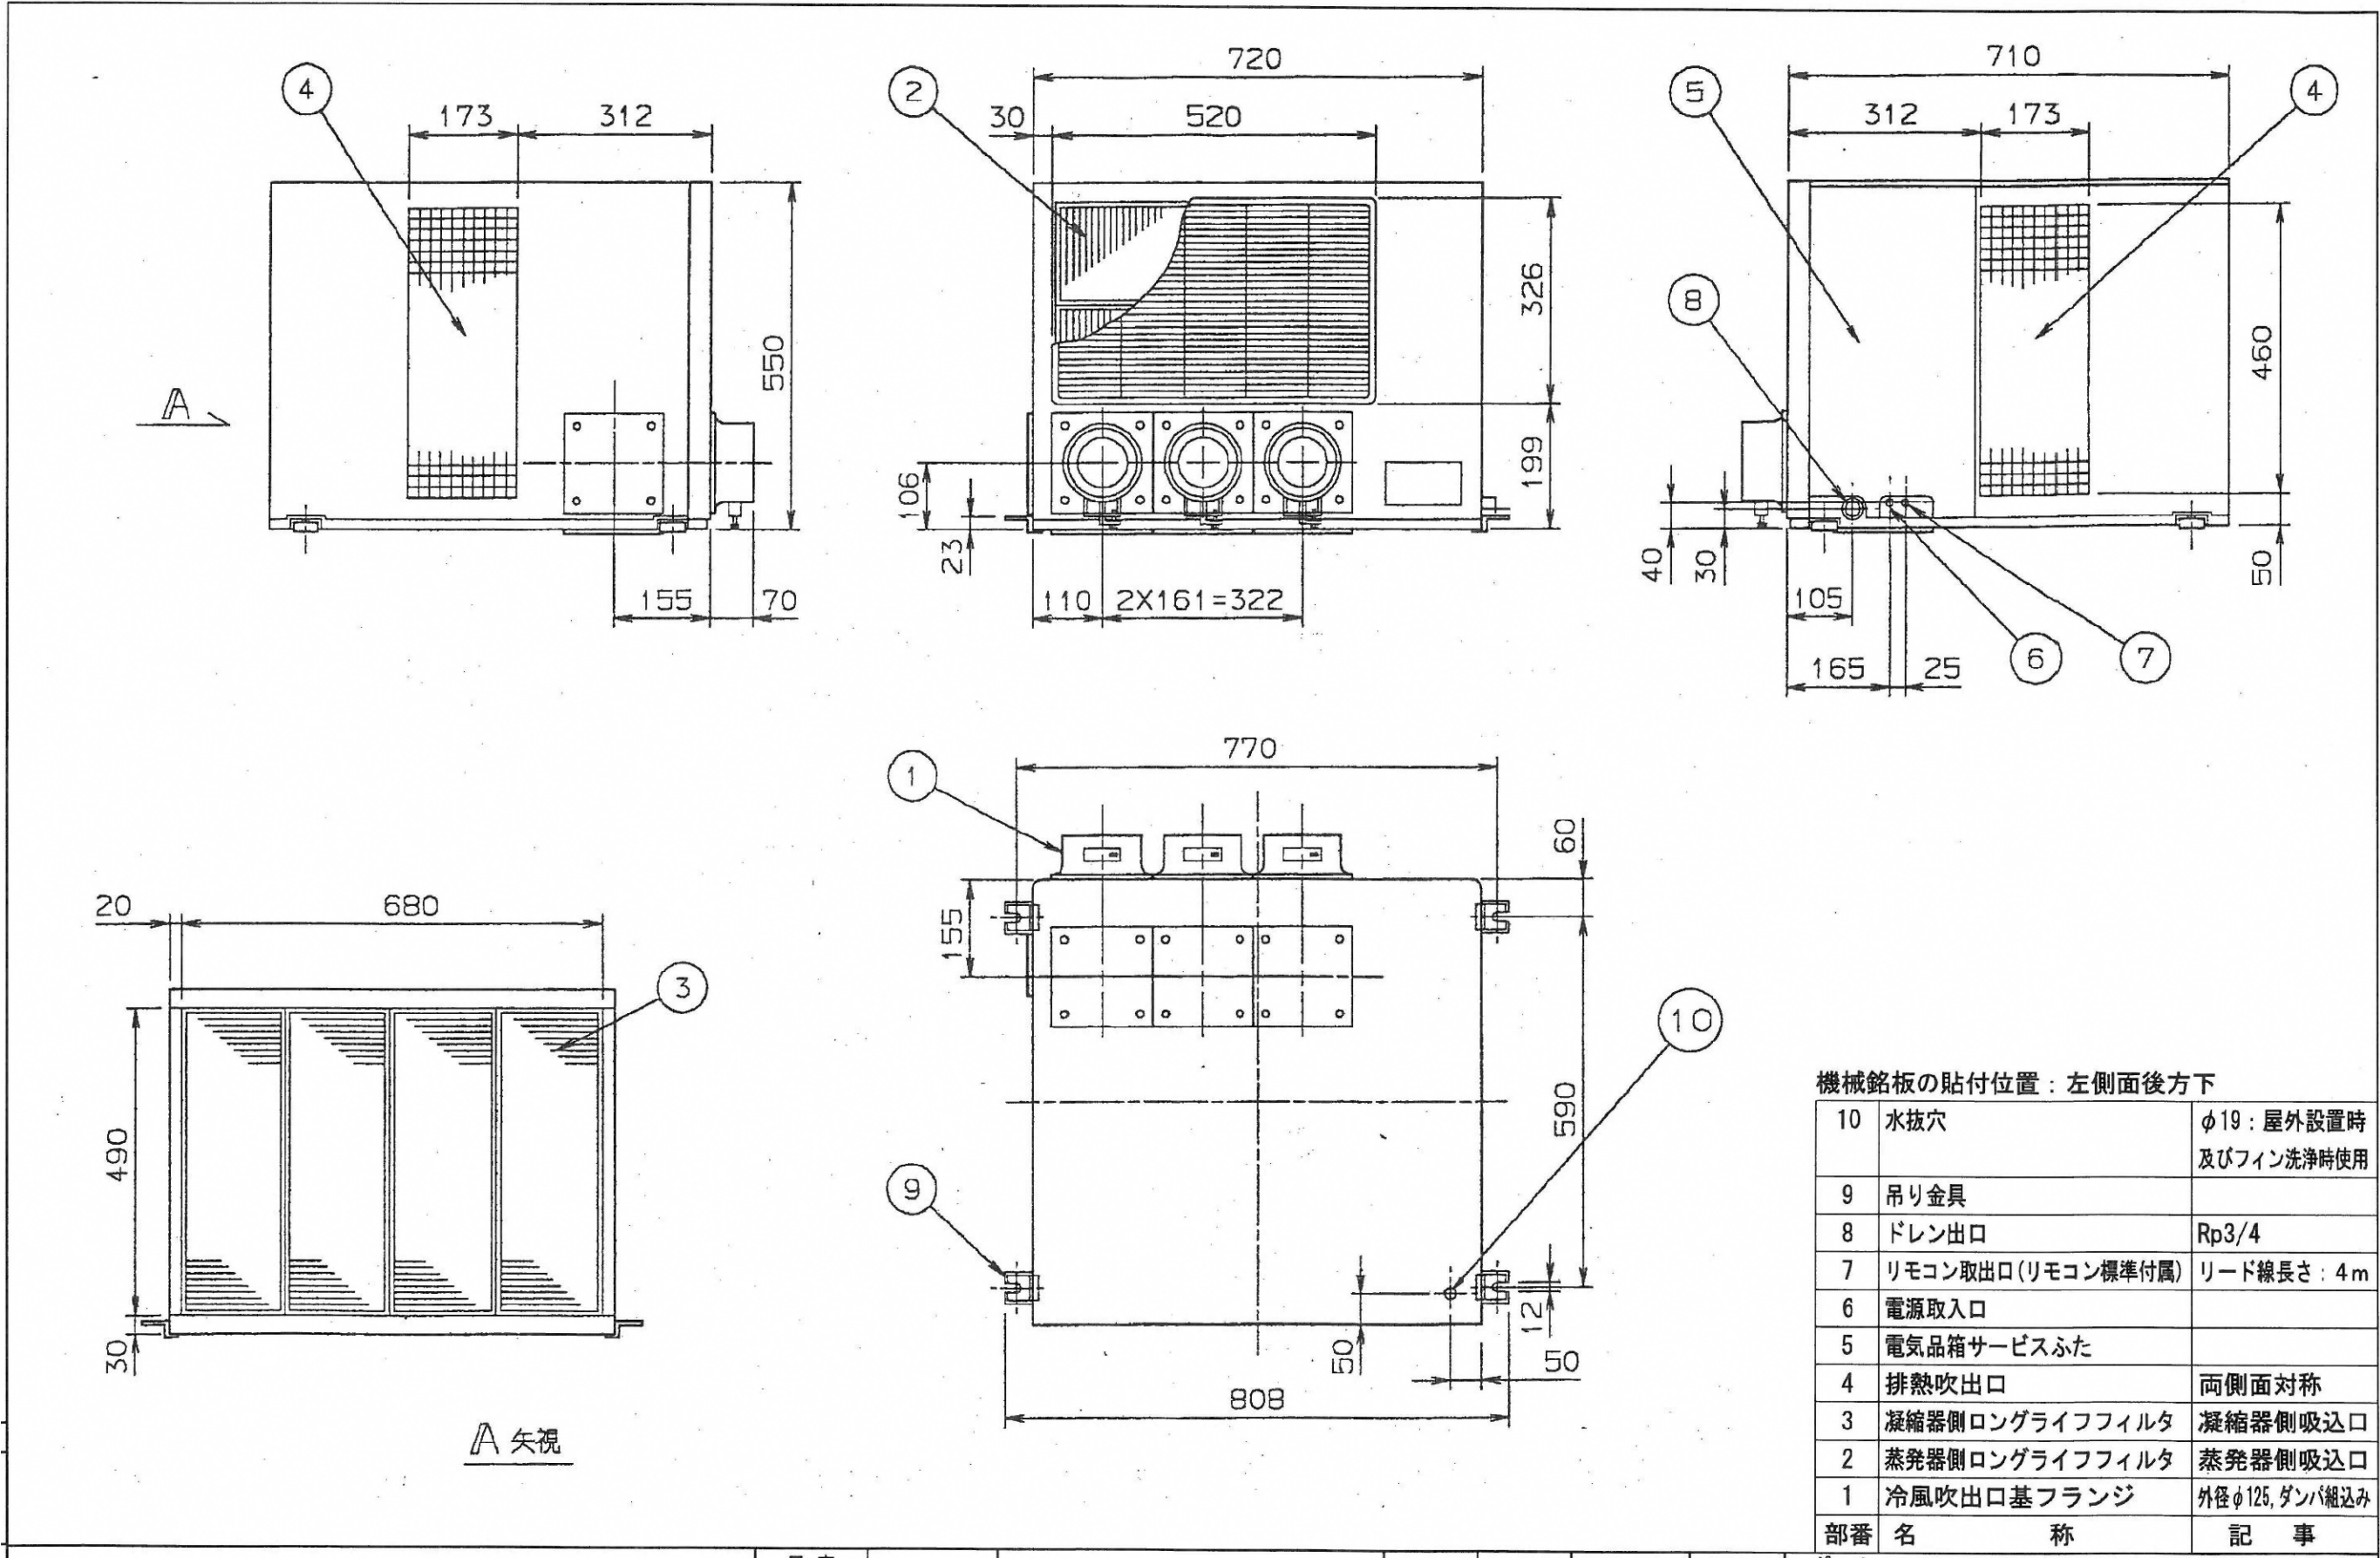

記 事 那覇市 首里学校給食センター様
製品改良のため、許可なく仕様変更することがあります。



検 図
上 松

製 図
河 原 林

年 月 日
2025/03

縮 尺
1:10

名 称
SUADP3GU
スポットエアコン

製品コード

台 数 2 台
図 番
NSG-No.10【SUADP】