




玄関ホール

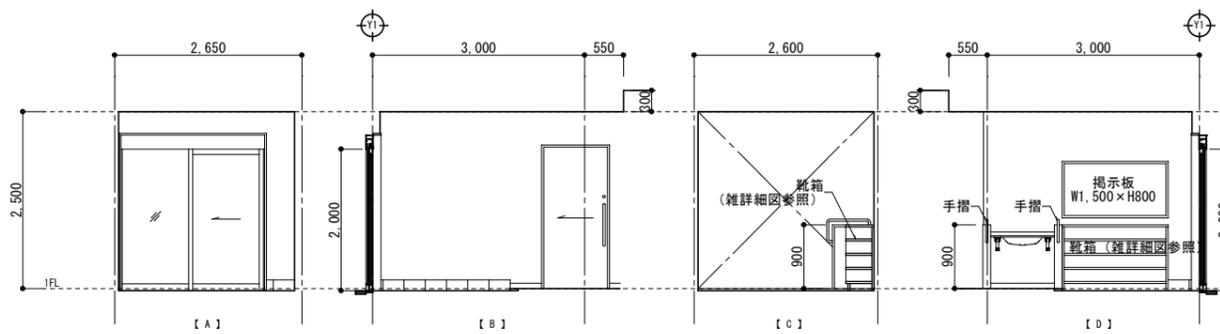


事務室

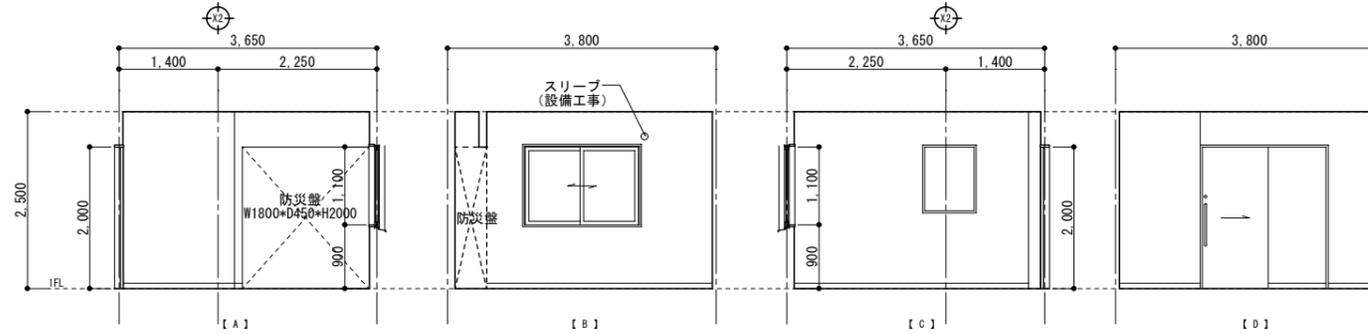

地域交流室

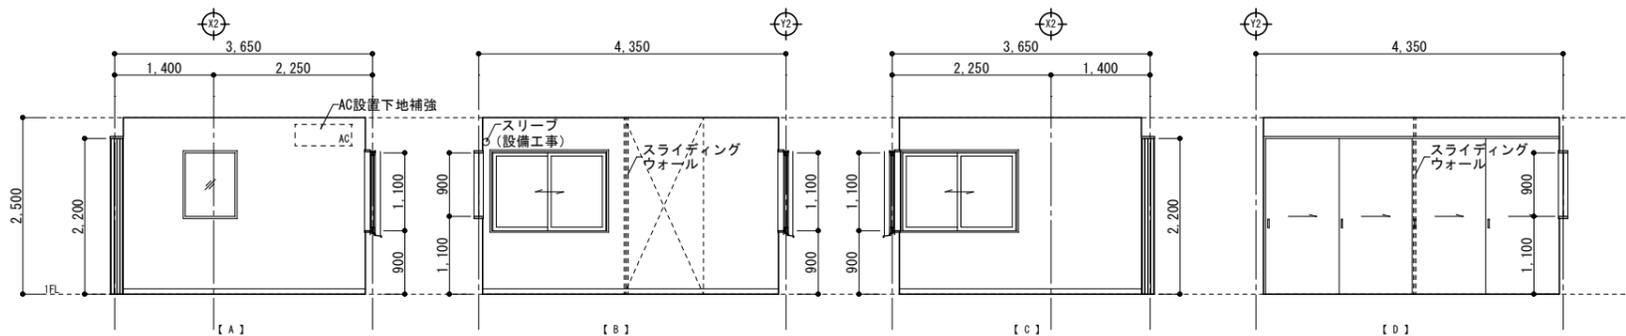

ダイニング

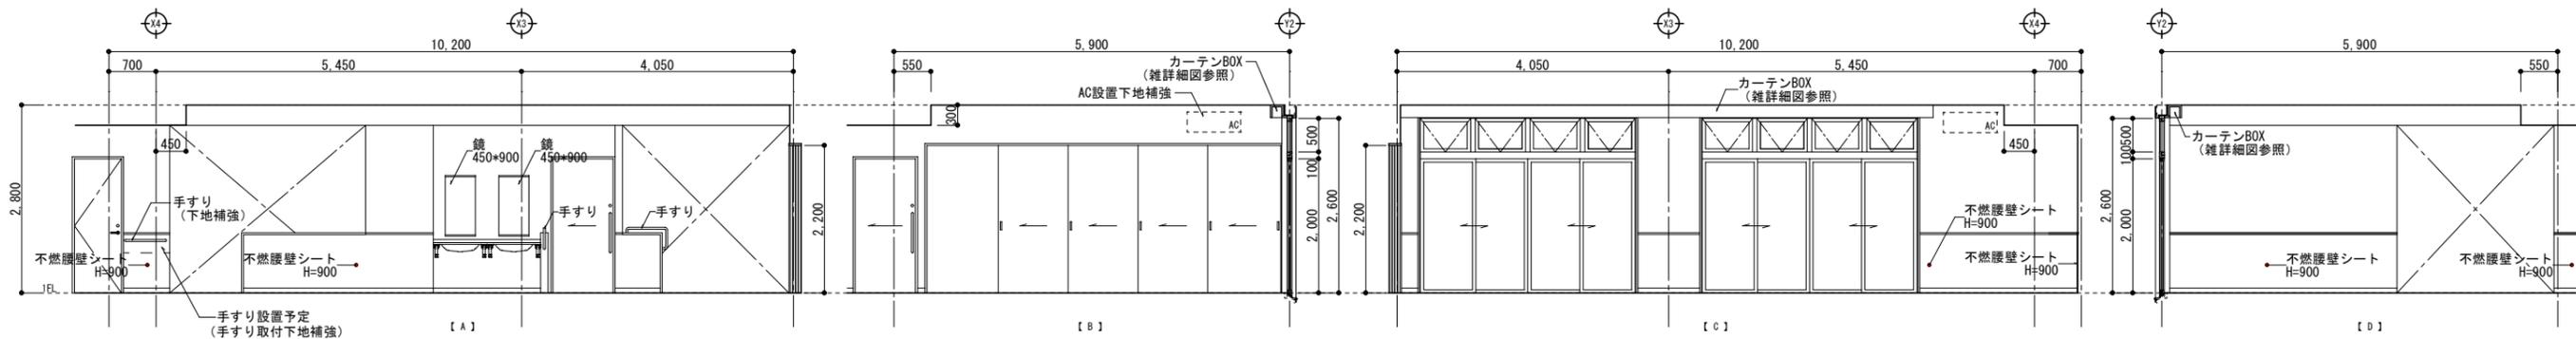

キッチン

