


廊下

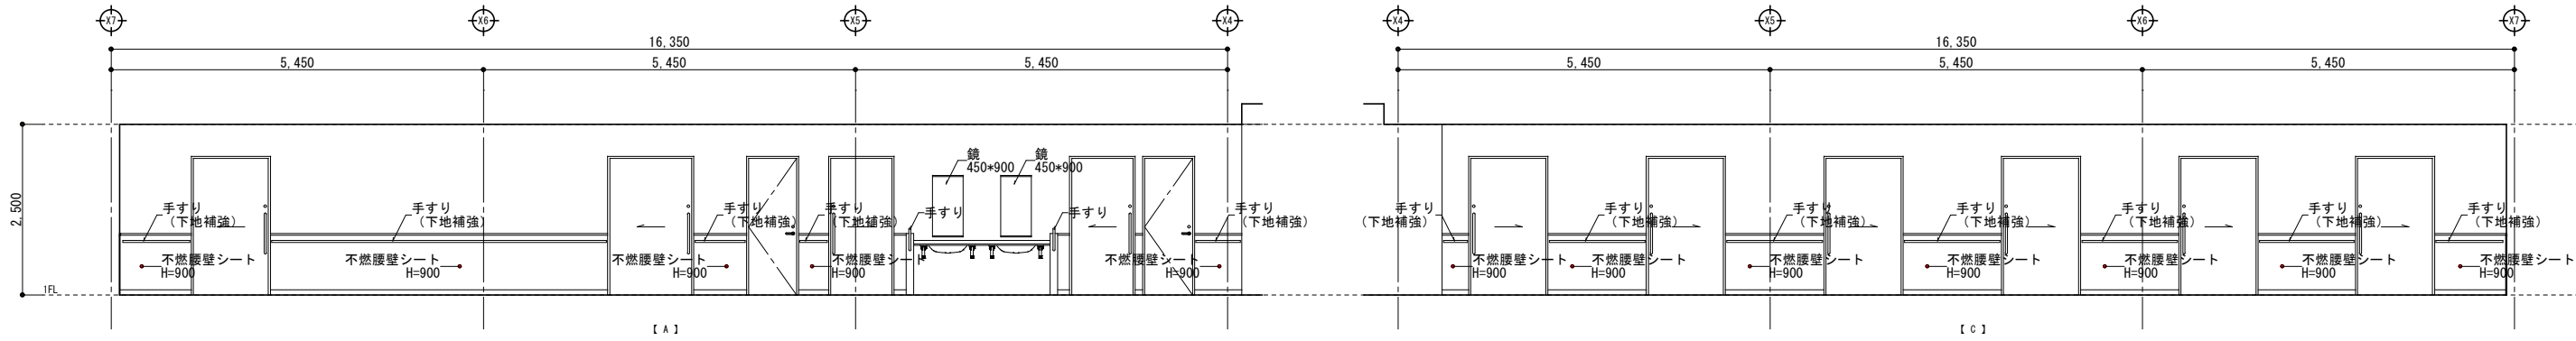

廊下

