


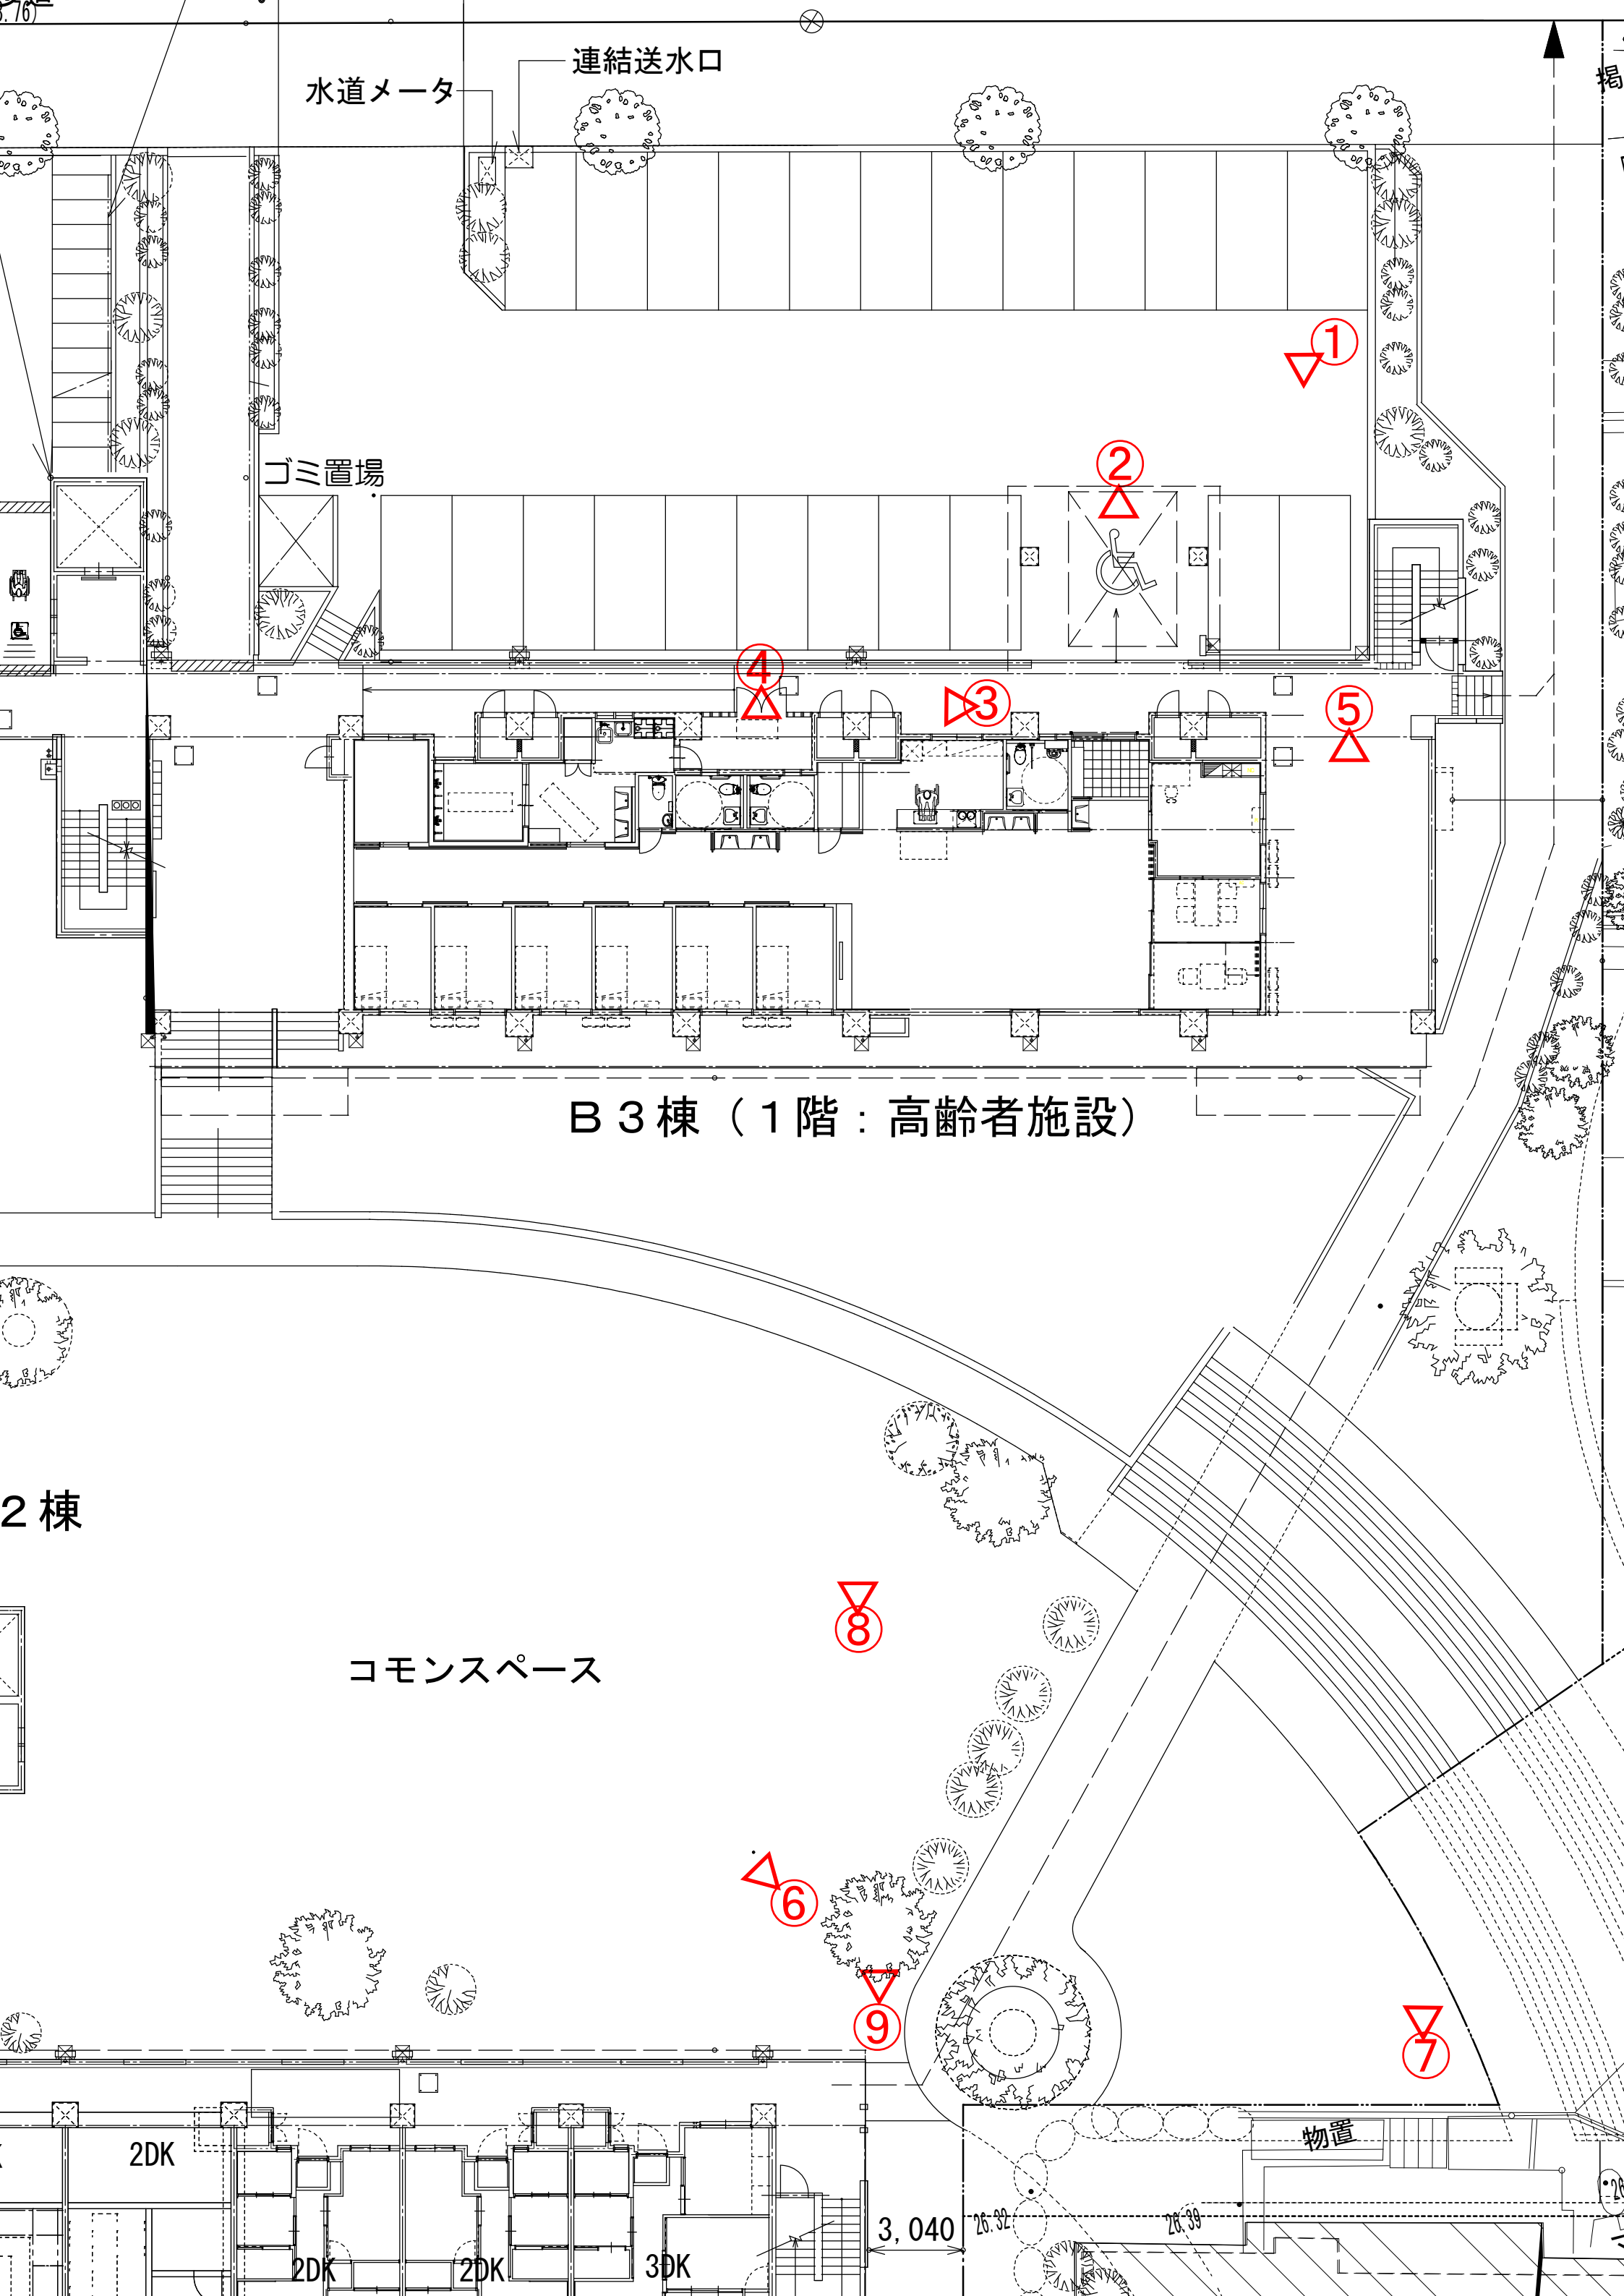

水道メータ

連結送水口

ゴミ置場

B 3 棟 (1 階 : 高齢者施設)

2 棟

コモンスペース

物置

2DK

2DK

2DK

3DK

3,040

25.32

26.39