
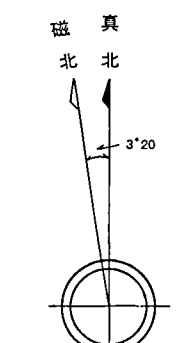


1:500 地形图
1-15

道路台帳平面図 (測定基図)

XV - JE - 14 - 1 - 15

概 見 図
I-15

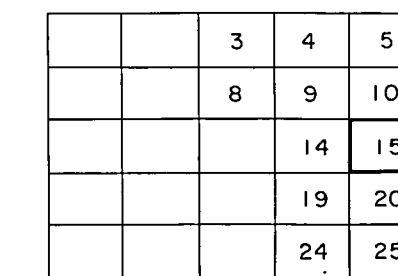


記号

[illegible]

1-15

【注意事項】道路帳は、認定市道のおおよその位置と道路名称及び現況幅員等を示すものです。また、現況幅員は現地と相違している場合がありますので、使用に当たってはご注意ください。尚、官民境界の確定区域を表すものではありません。

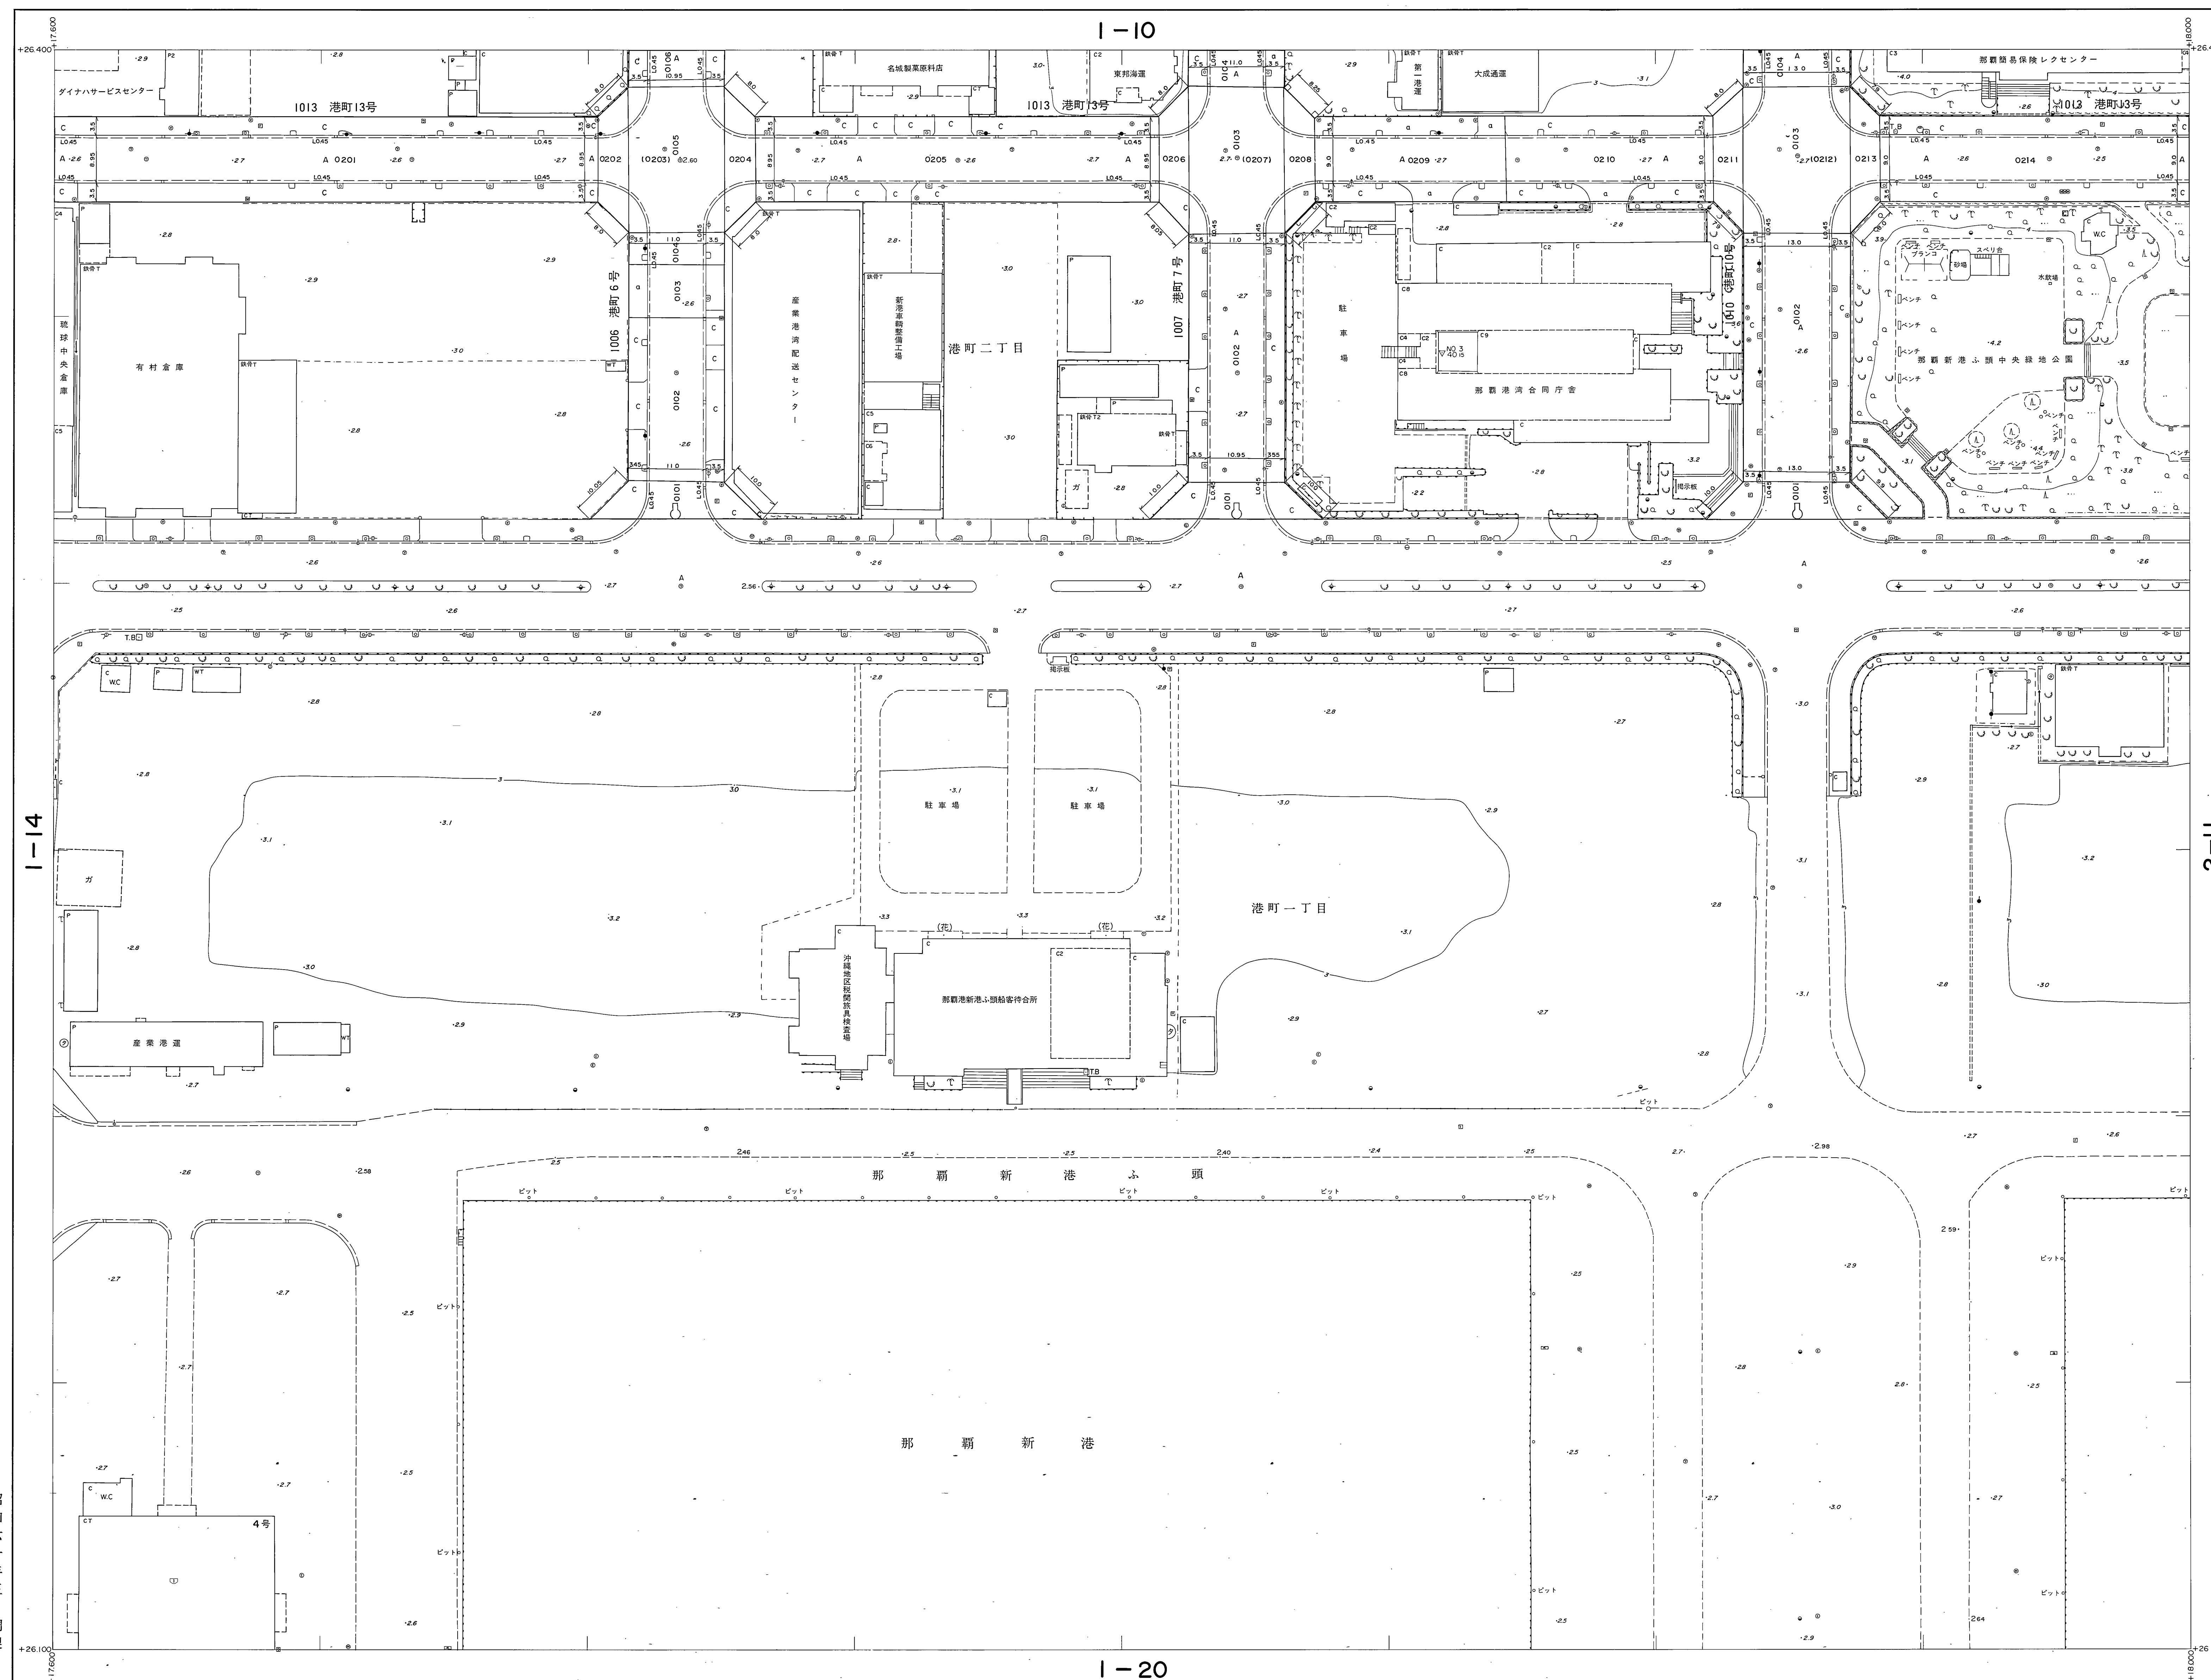

撮影 昭和57年9月
測図 昭和59年6月 オートグラフA10、ステレオプロッター-A8
座標系 第IV系
等高線間隔 1m

1:500

0 10 20 30 40 50 60 70 80 90 100

この地区は建設省国土地理院長の承認を得、所管の測量標及び測量成果を使用して調査することとした。(建設省)昭和三十九年

市 霸 那 計画機関

昭和六十年三月調製

測定基図	No. 01—15
------	-----------

ZZKIMOTO・ハンガーボード 01.00

タイトル