


2 - 6

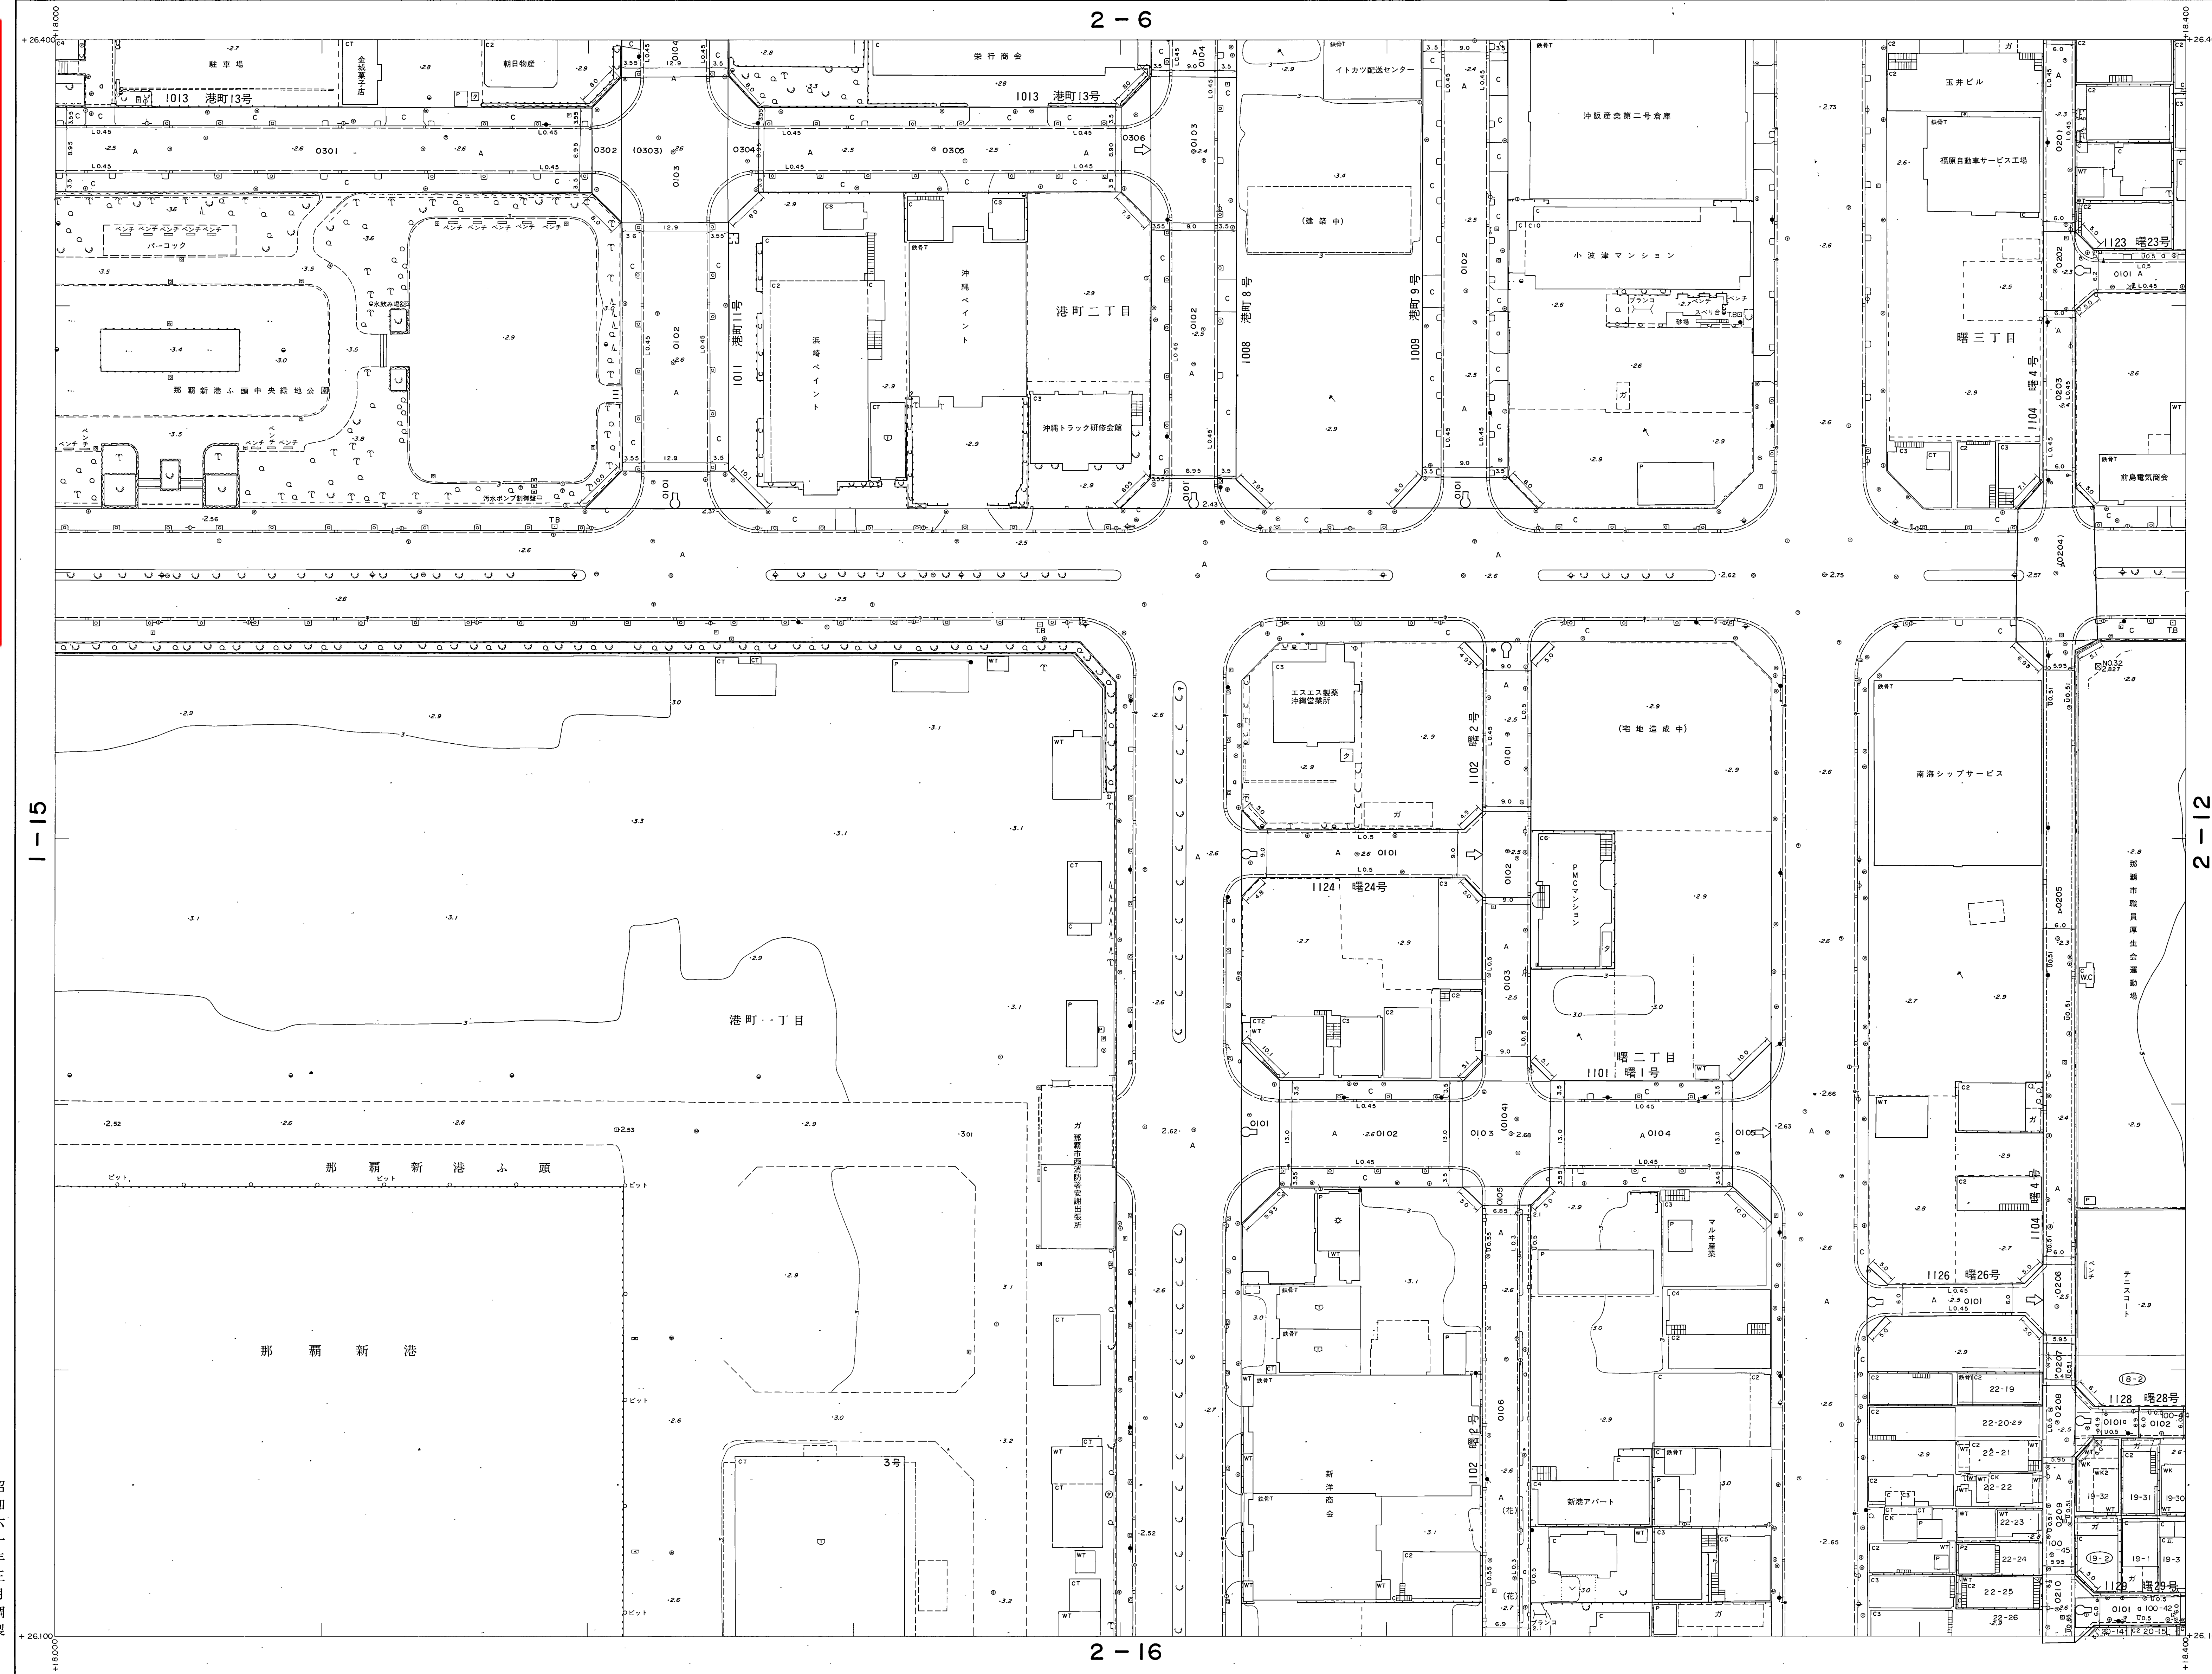

2 - 16

1 : 500

この地図は建設省国土地理院長の承認を得て同院  
所管の測量標及び測量成果を使用して調製したも  
のである。(承認番号) 昭57沖公第32号

|      |                       |
|------|-----------------------|
| 計画機関 | 那 覇 市                 |
| 作業機関 | 大 東 航 業 株 式 会 社       |
| 修正機関 | 合 資 会 社 大 成 測 量 設 計   |
| 修正機関 | 株 式 会 社 与 那 嶺 測 量 設 計 |

2-11

【注意事項】道路台帳は、認定市道のおおよその位置と道路名称及び現況幅員等を示すものです。また、現況幅員は現地と相違している場合がありますので、使用に当たってはご注意ください。尚、官民境界の確定区域を表すものではありません。

則定基図 No 02-11

**タイトル**

昭和六十年三月調製  
平成五年三月一部修正  
平成六年三月一部修正  
平成九年三月一部修正

撮影 昭和57年9月  
 洲 岡 昭和58年5月 オートグラフA10、ステレオロッターA8  
 現 調 昭和58年8月  
 洲 岡 平成5年3月  
 洲 岡 平成9年3月