
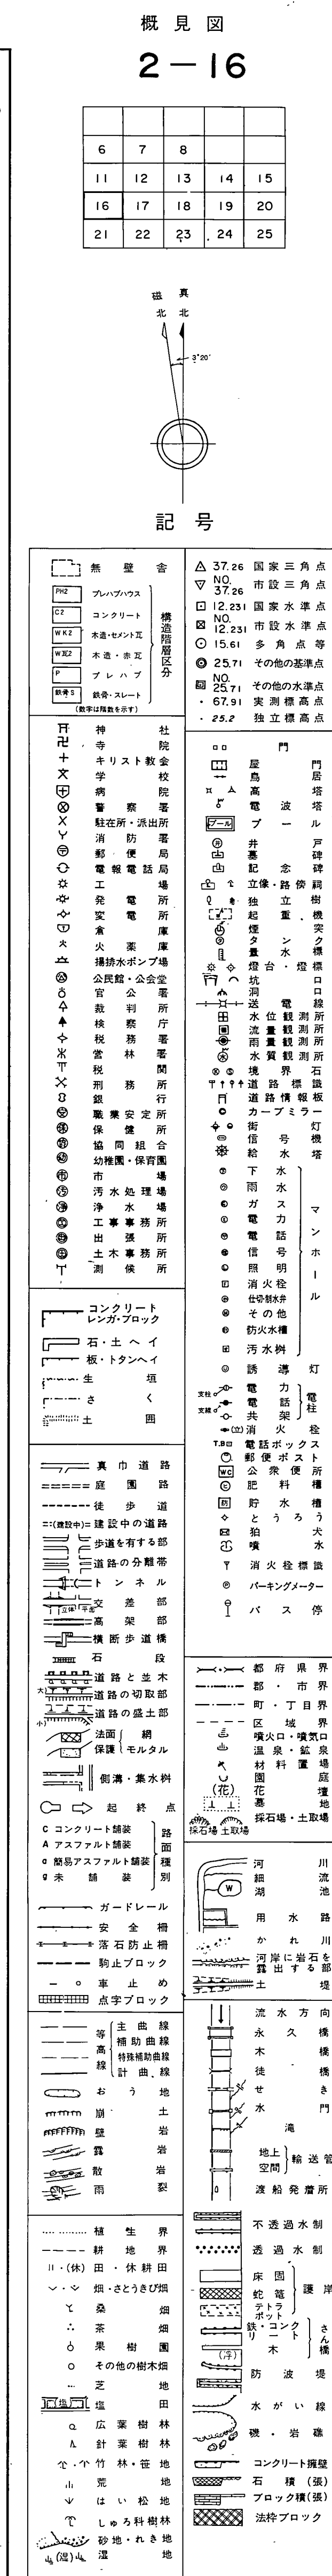


【注意事項】道路台帳は、認定市道のおおよその位置と道路名称及び現況幅員等を示すものです。また、現況幅員は現地と相違している場合がありますので、使用に当たってはご注意ください。尚、官民境界の確定区域を表すものではありません。

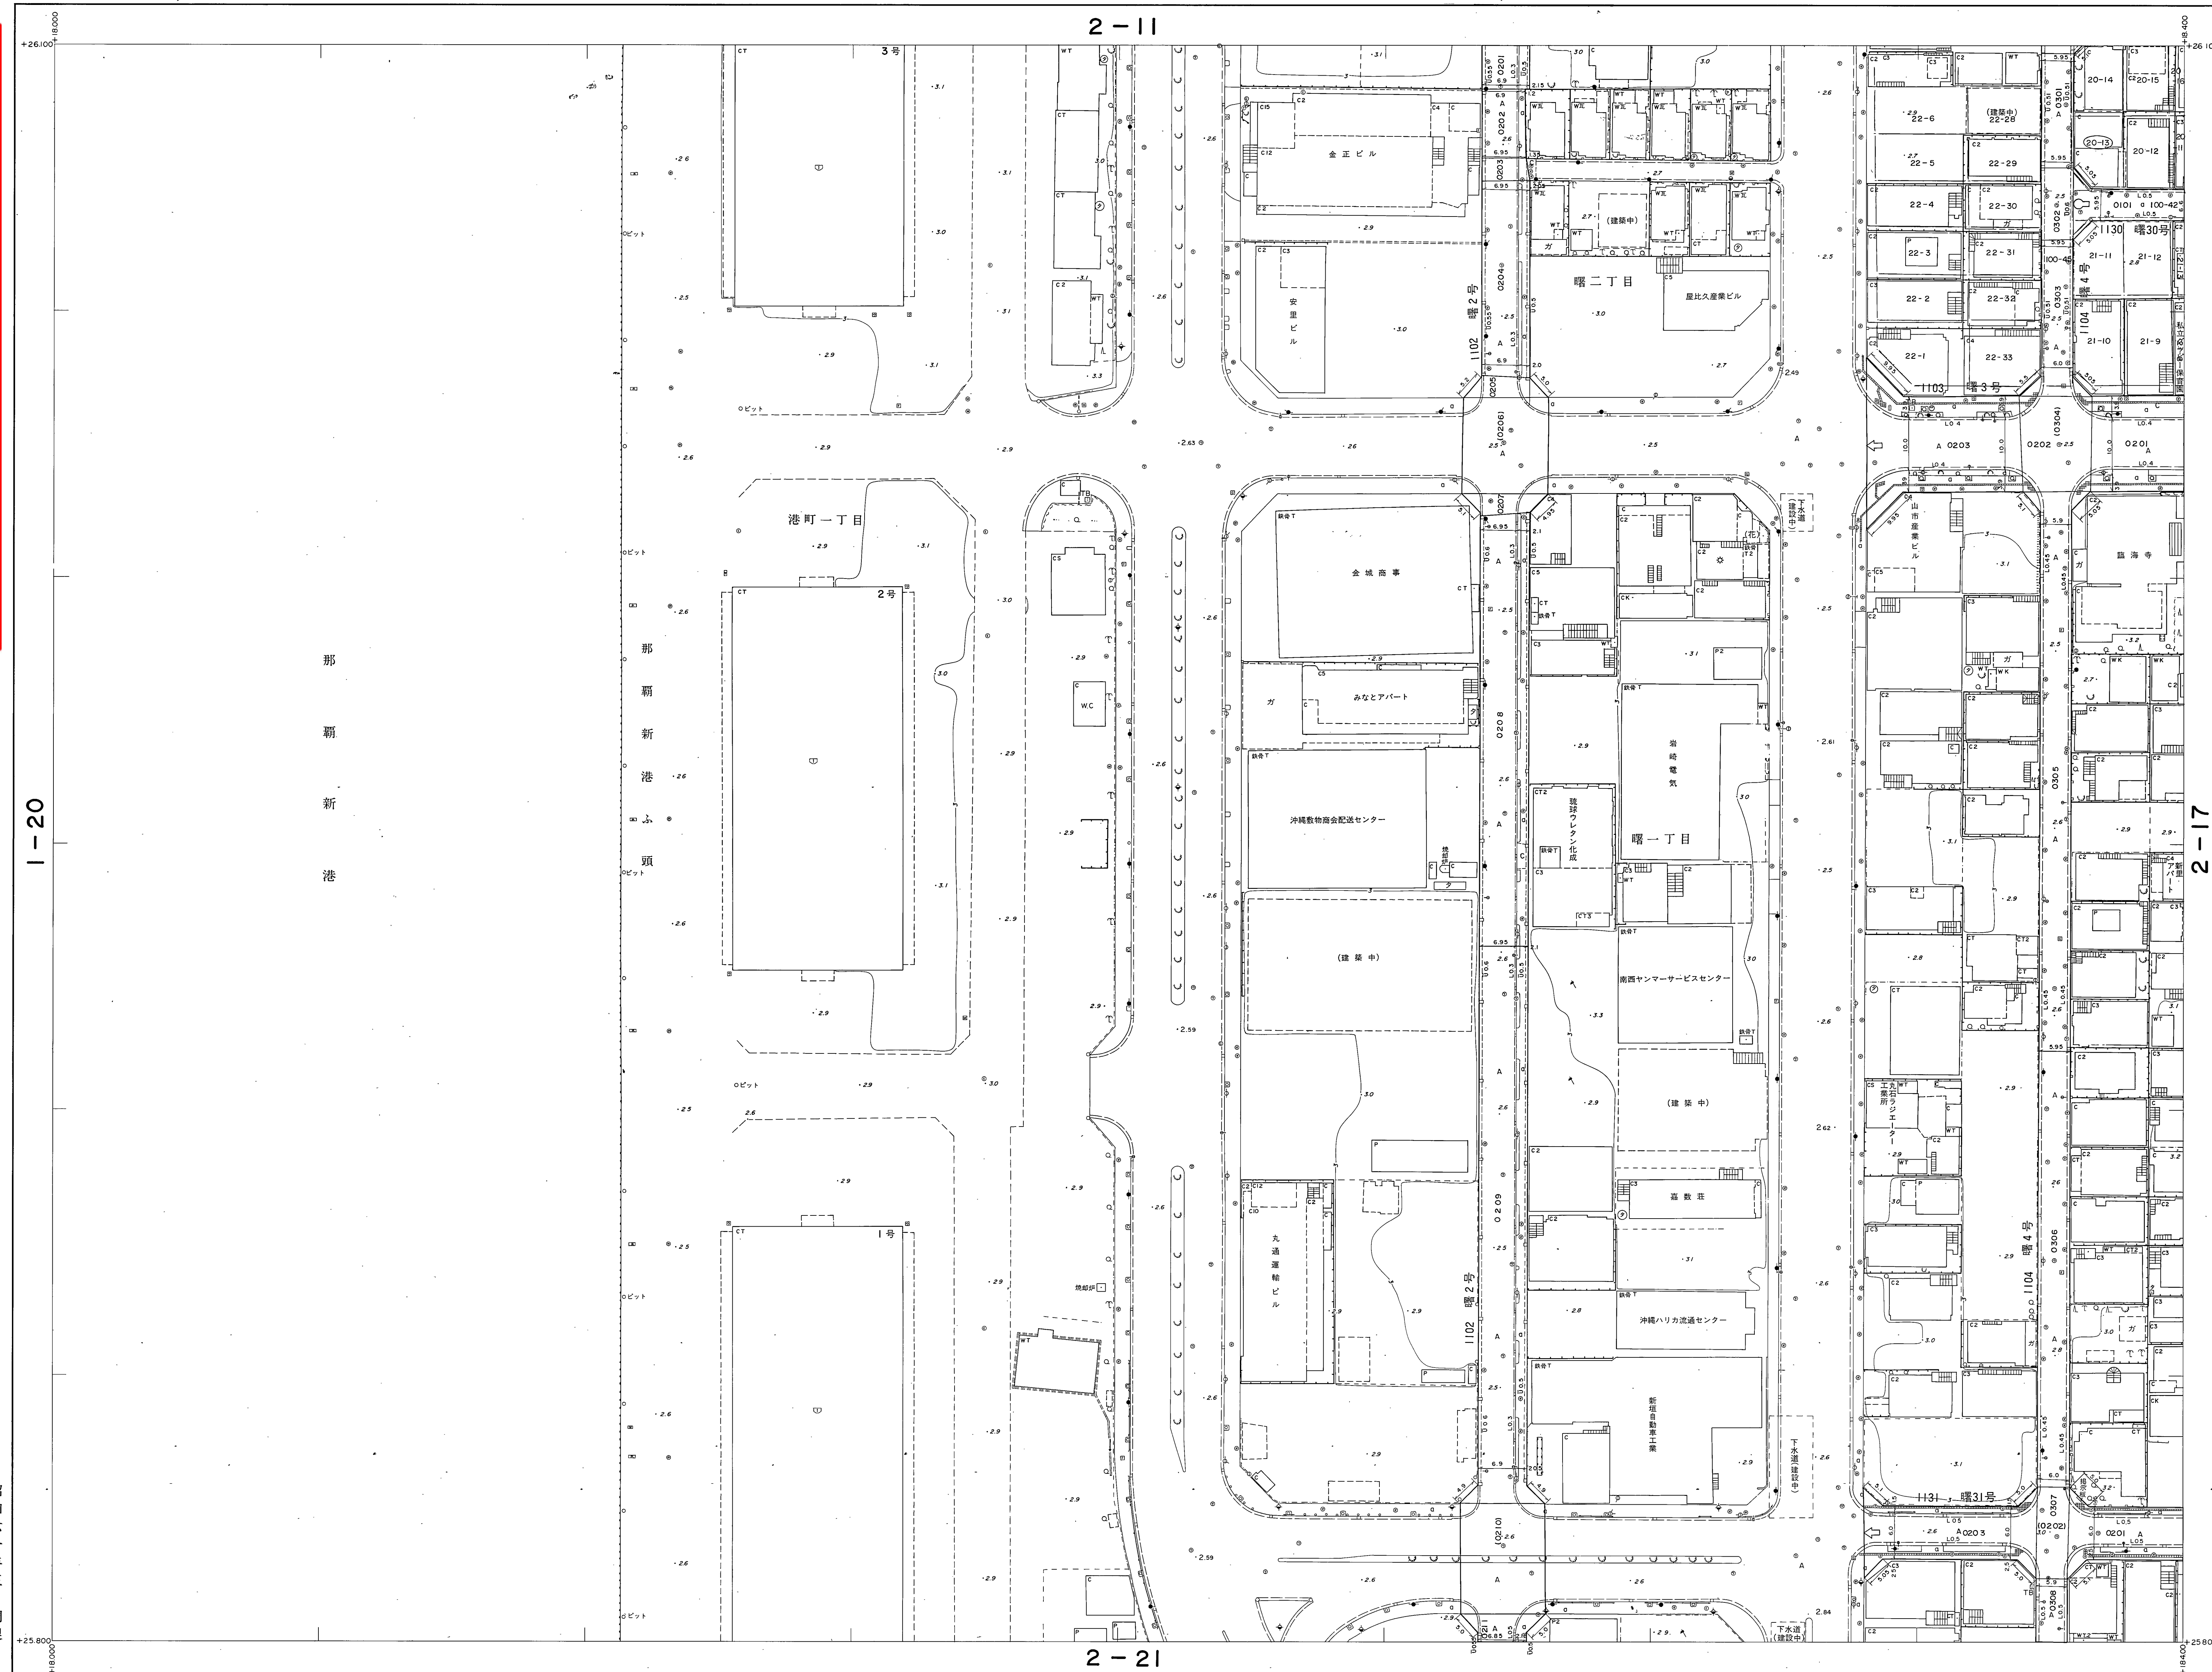

2-16

この地図は建設省国土地理院長の承認を得て院所管の測量機及び測量成果を使用して複製したものである。(承認番号)昭57庁公第32号

計画機関	那 覇 市
作業機関	大 東 航 業 株 式 会 社
修正機関	株 式 会 社 与 那 嶺 測 量 設 計
修正機関	合 名 会 社 協 立 測 量 社

昭和六十年三月調製
昭和六十三年三月一部修正
平成三年三月一部修正
平成六年三月一部修正
平成九年三月一部修正

撮影	昭和57年9月	原 稿 者	第 XV 系
現 場	昭和59年6月 オートグラフィA10、ステレオロッターA8	等高線間隔	1 m
測 図	昭和59年8月		
測 図	昭和63年3月		
測 図	平成3年3月		
測 図	平成6年3月		
測 図	平成9年3月		