


1:500 地形图
2-25

道路台帳平面図（測定基図）

XV - JE 14-2-25

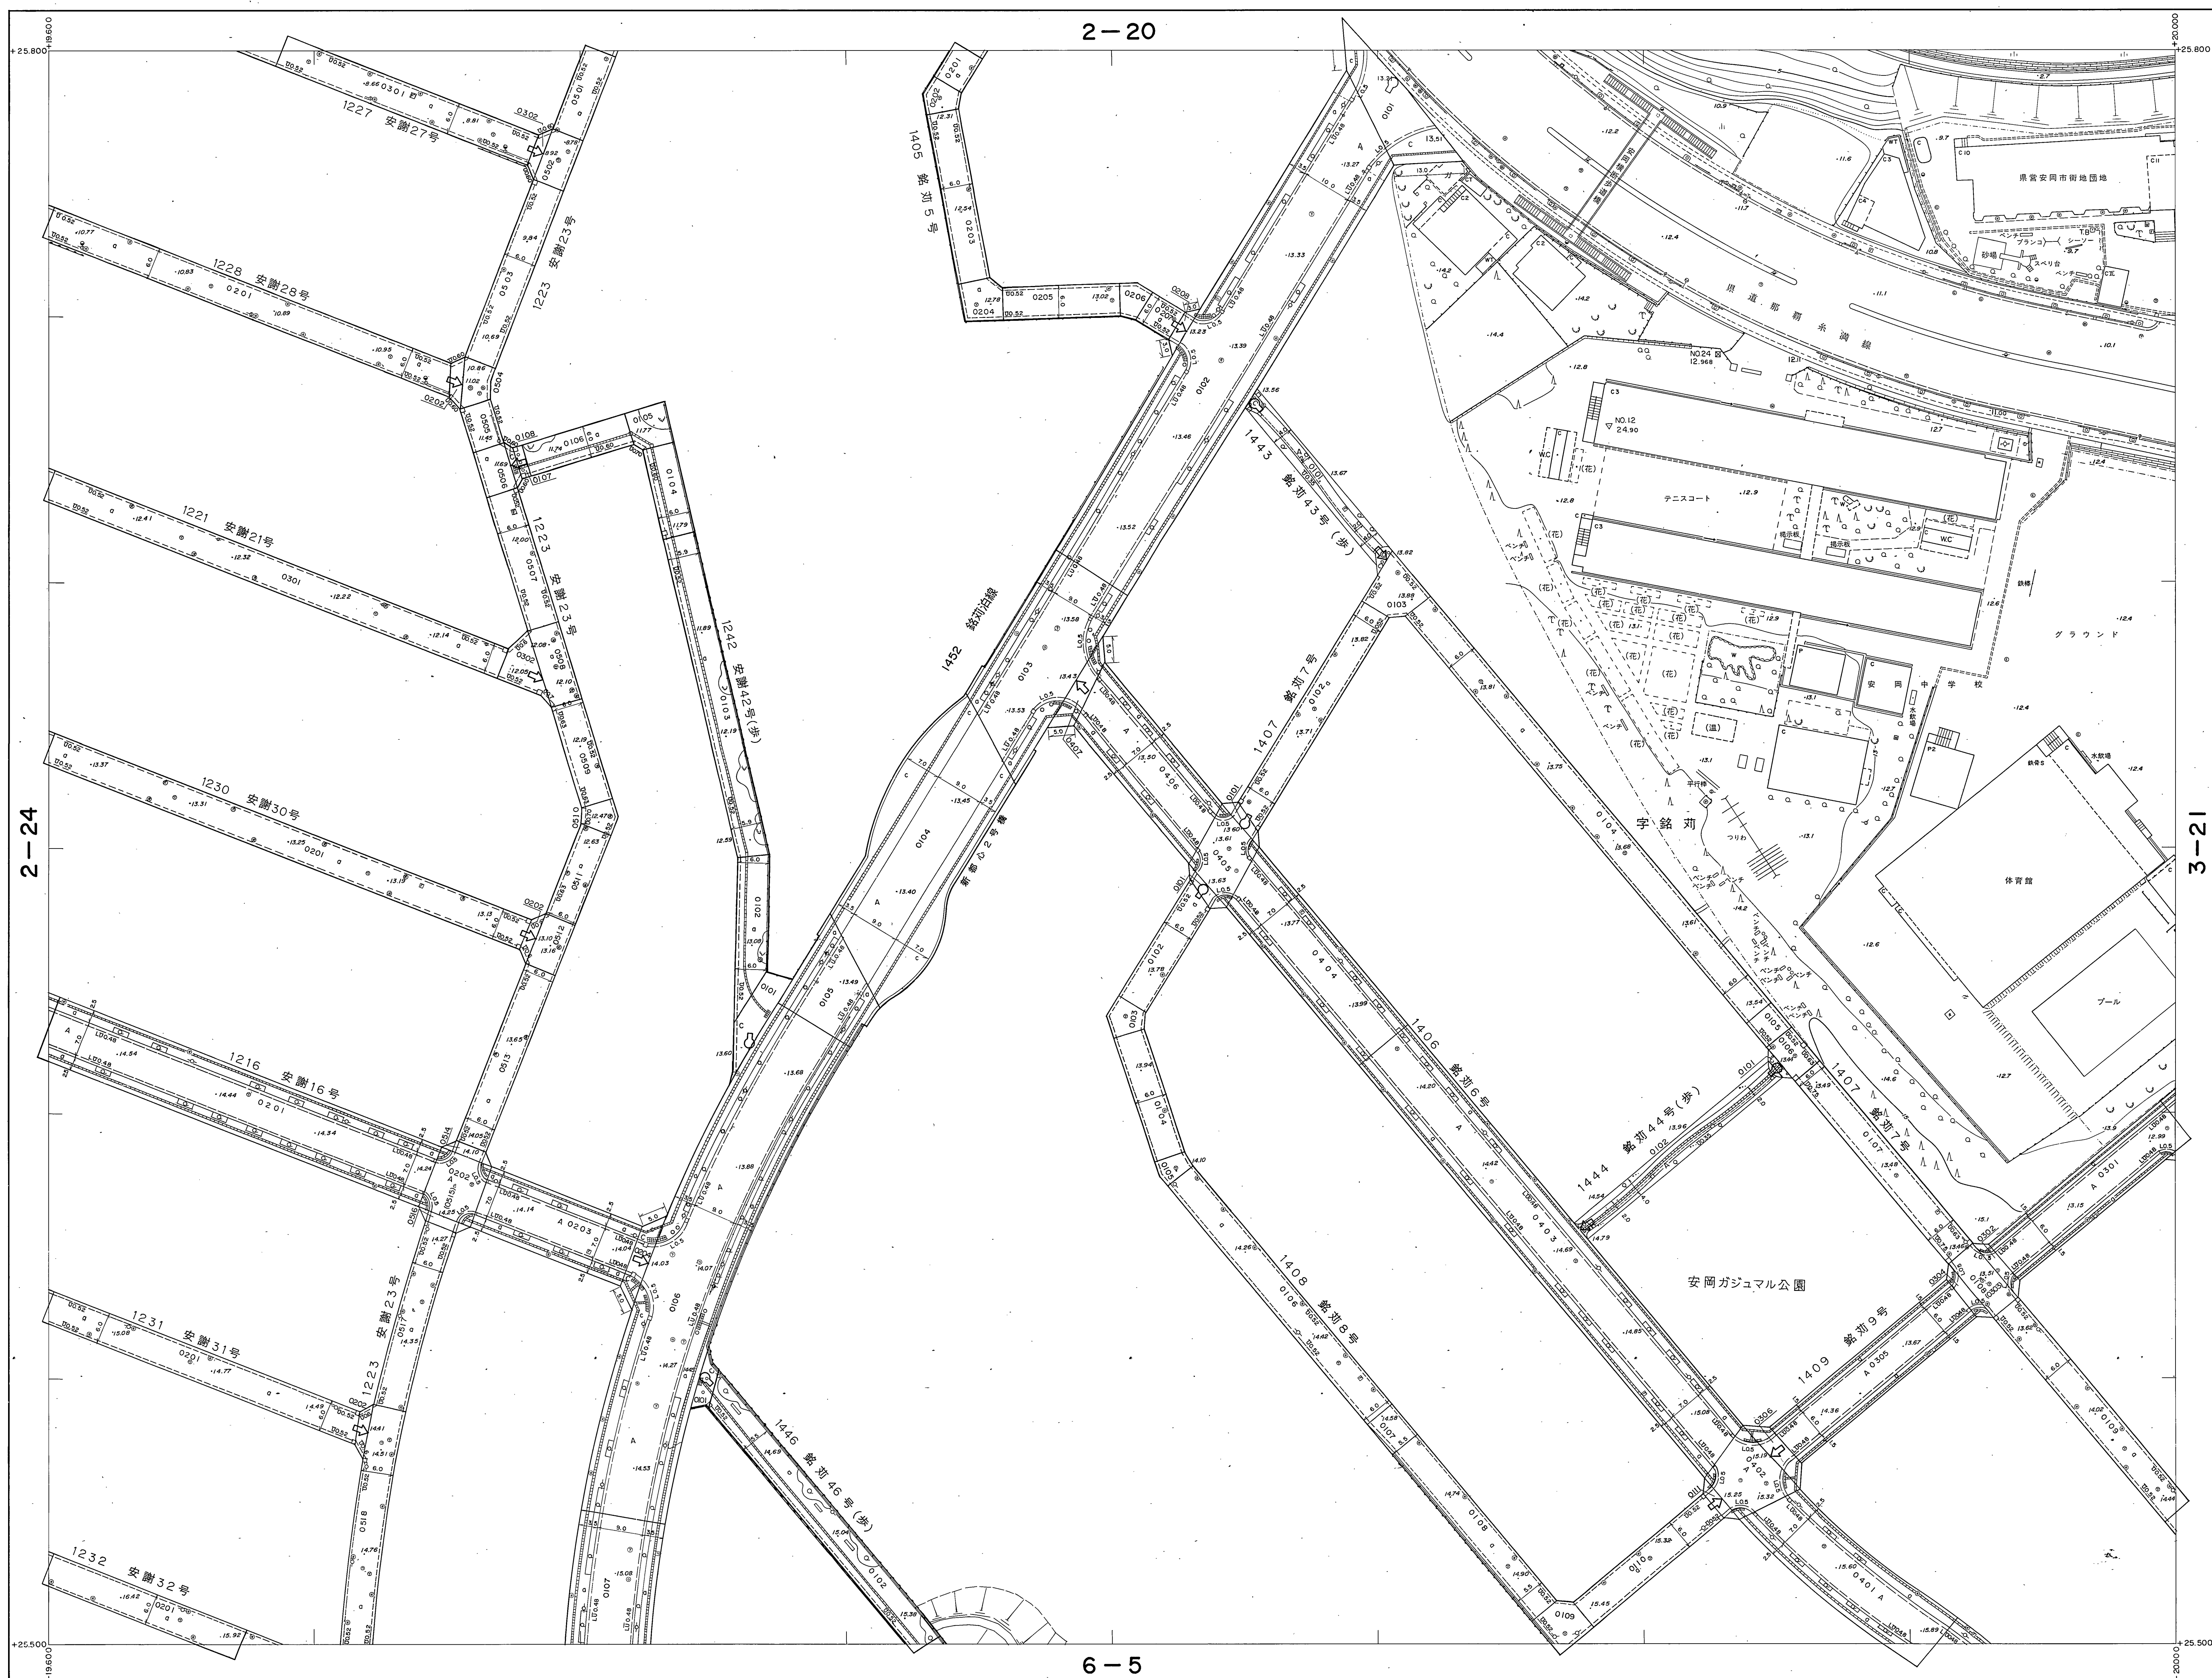


撮影	昭和57年9月	オートグラフA10、ステレオフロッター-A8	座標系	第XV系
海図	昭和59年6月		等高線間隔	1m
現調	昭和59年8月			
測図	平成13年3月			
測設	平成14年3月			
測第	平成15年3月			
測第	平成16年3月			
測第	平成20年3月			

この地図は建設省国土院院長の承認を得て同院所管の測量標及び測量成果を使用して調製したものである。(承認番号)昭57沖公第32号

計画機関 那 覇 市
作業機関 大 東 航 業 株 式 会 社
修正機関 株 式 会 社 与 那 嶺 測 量 設 計

概 見 図
2-25

1				
6	7	8		
11	12	13	14	15
16	17	18	19	20
21	22	23	24	25

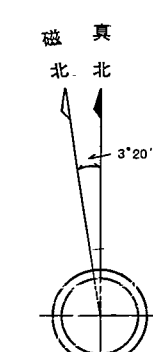

記 号

[illegible]

2 - 25