
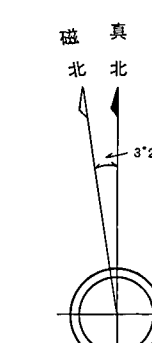


1:500 地形図
3-21

道路台帳平面図 (測定基図)


XV-JE15-1-21

概見図
3-21

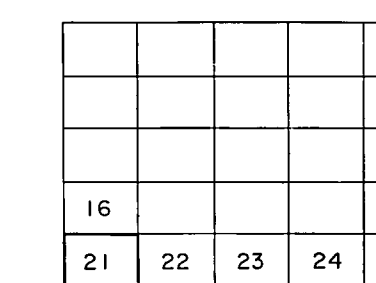

記号

△ 37.26 測量三角点 ▽ 37.26 測量三角点 □ 12.231 測量水準点 ○ 12.231 測量水準点 ○ 15.61 多角点等 ○ 25.71 その他の測量点 ○ 25.71 その他の測量点 ○ 25.71 測量水準点 ○ 25.71 測量水準点	
--	--	--	--

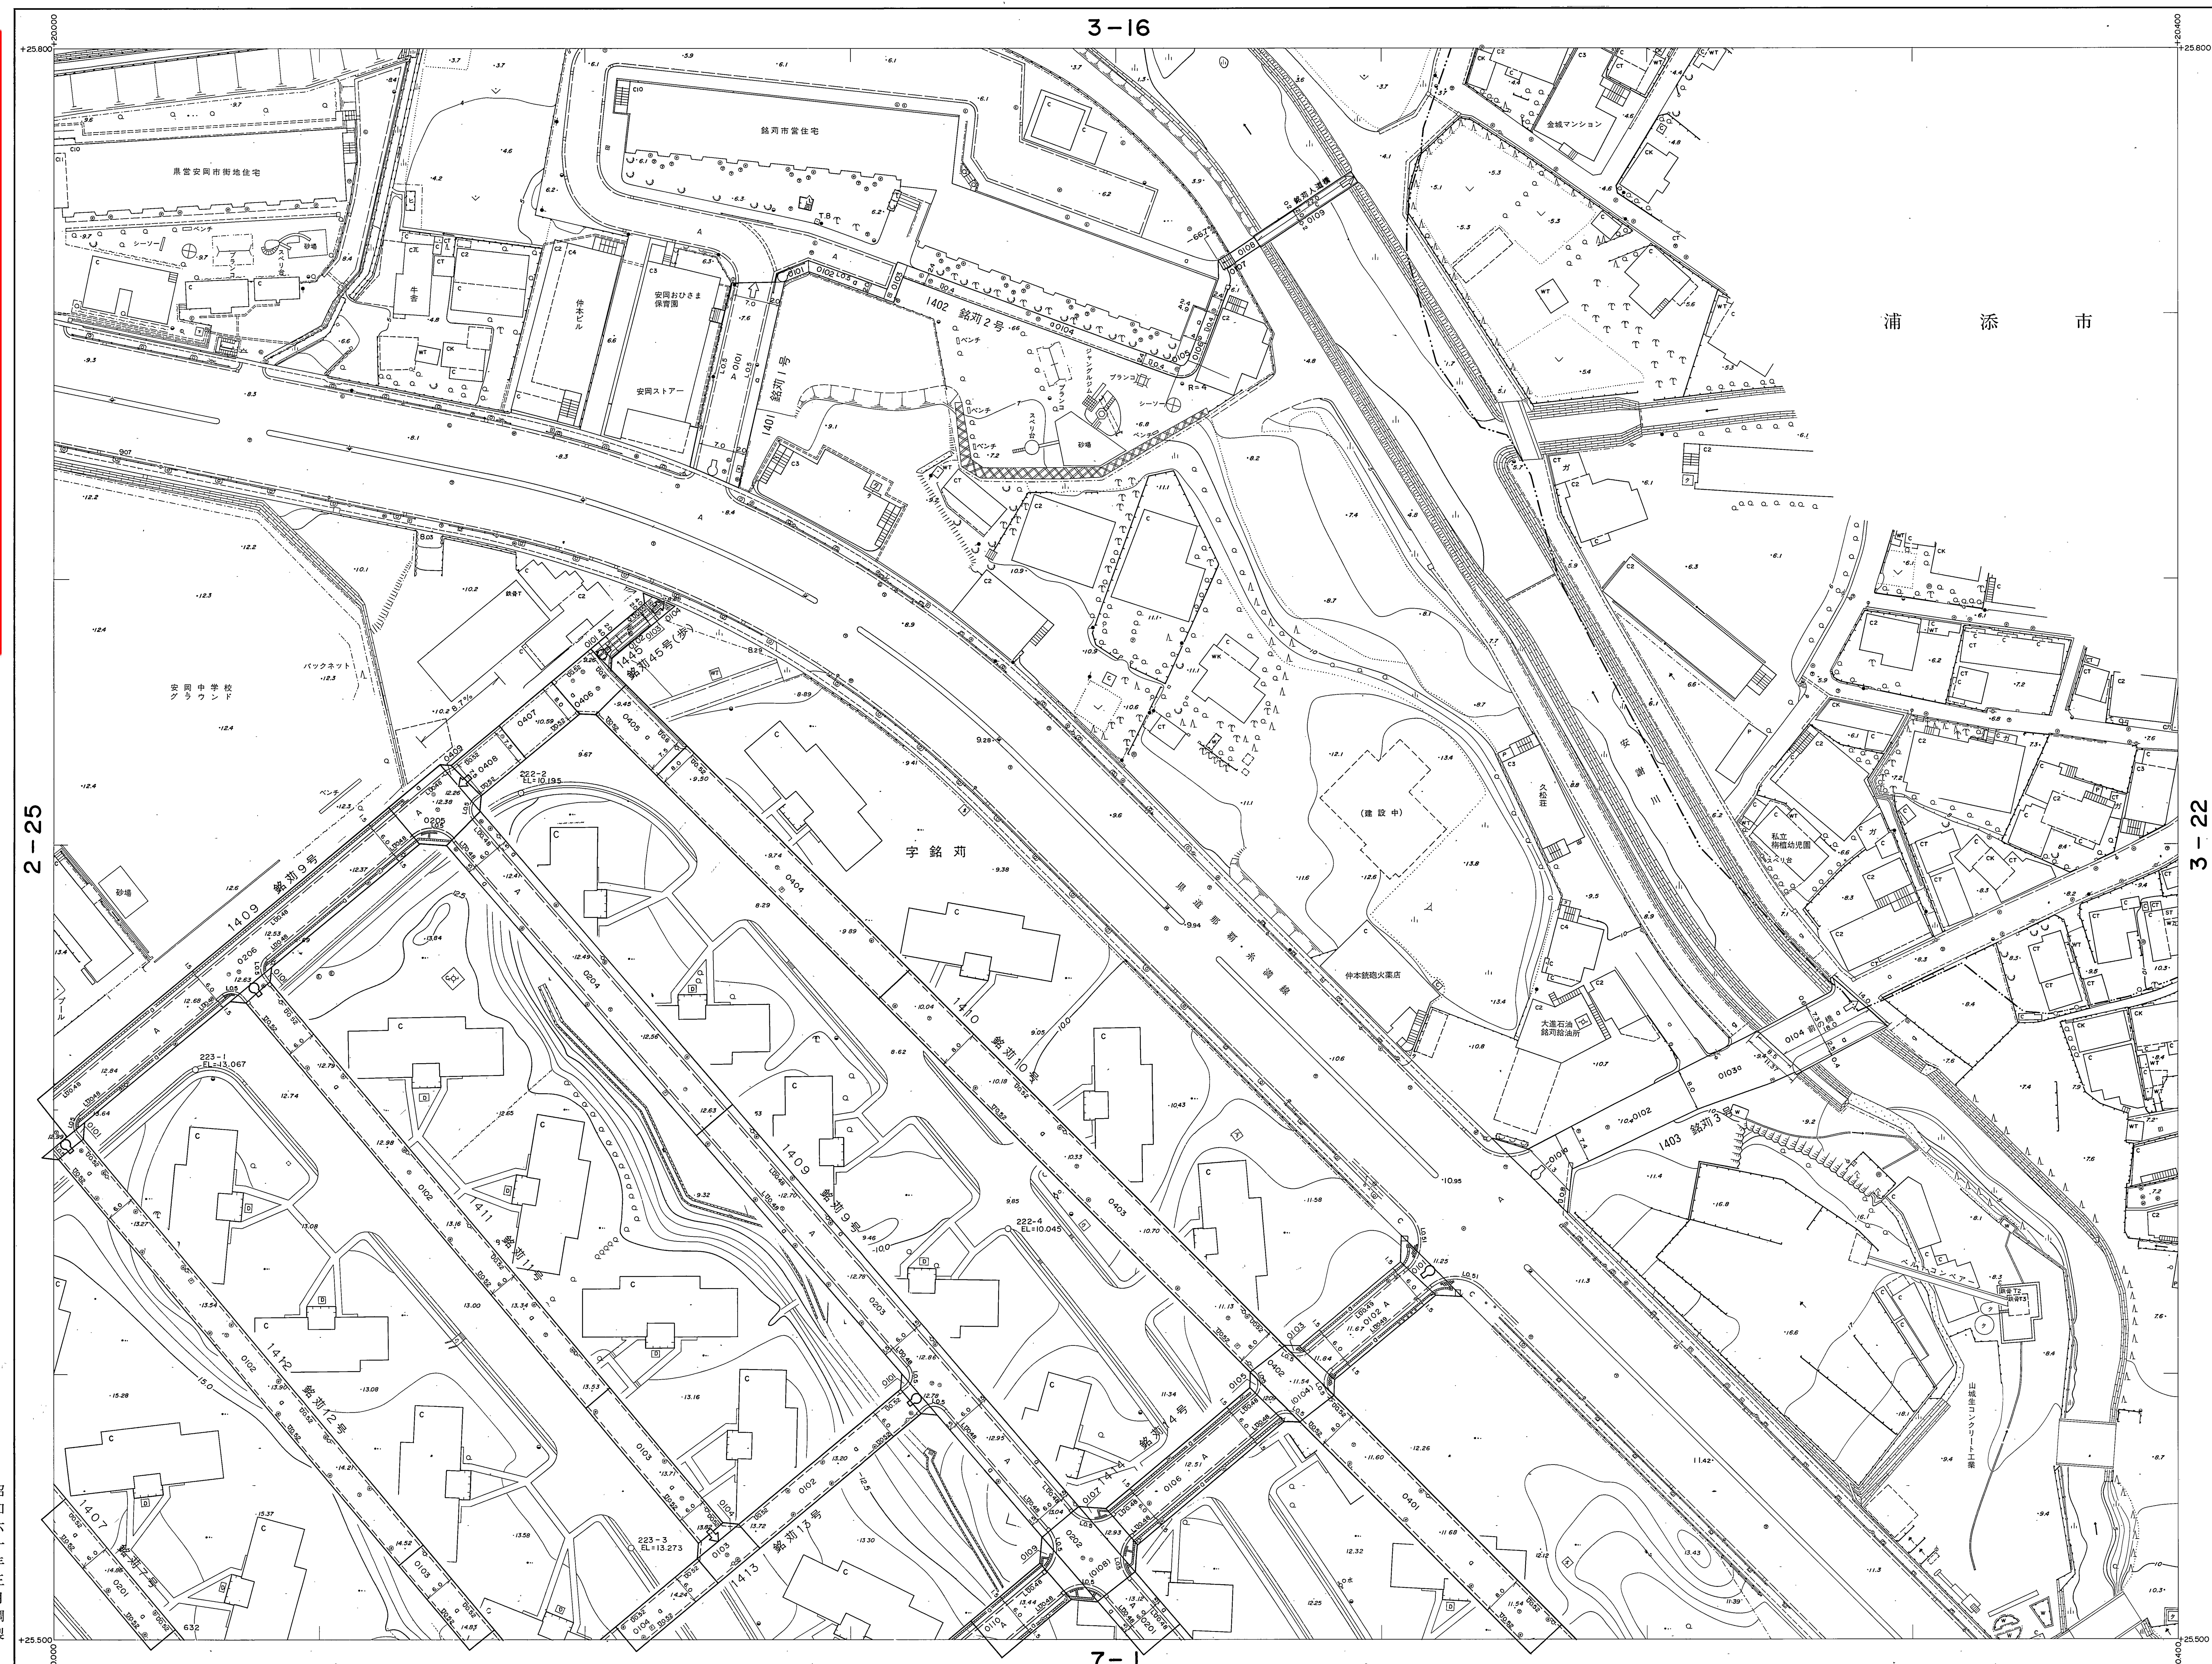

昭和六十三年三月調製
平成十四年三月一部修正
平成十五年三月一部修正
平成十九年三月一部修正
平成二十年三月一部修正

昭和57年3月
昭和58年4月オートグラフA10、ステレオプロッターA8
昭和59年8月
平成14年3月
平成15年3月
平成19年3月
平成20年3月

図 標 高 1 m
縮 小 率 1/500
作 業 機 関 大 東 航 空 機 械 有 限 公 司

3-21

【注意事項】
道路台帳は、認定市道のおよその位置と道路名称及び現況幅員等を示すものです。また、現況幅員は現地と相違している場合がありますので、使用に当たってはご注意ください。尚、官民境界の確定区域を表すものではありません。那覇市 都市みらい部 道路管理課

タイトル 測定基図 03-21 那覇市 都市みらい部 道路管理課