



1	2	3	4	5
6	7	8	9	10
11	12	13	14	15
16	17	18	19	20
21	22	23	24	25

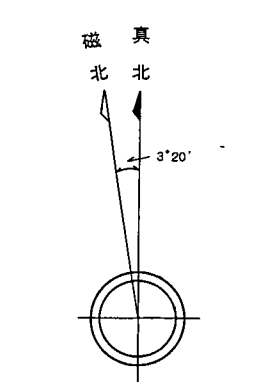

記号

Legend and symbols for the map, including various types of roads, buildings, and terrain features.

【注意事項】
道路台帳は、認定市道のおよその位置と道路名称及び
現況幅員等を示すものです。また、現況幅員は現地と相違
している場合がありますので、使用に当たってはご注意ください。
尚、官民境界の確定区域を表すものではありません。
那覇市 都市みらい部 道路管理課

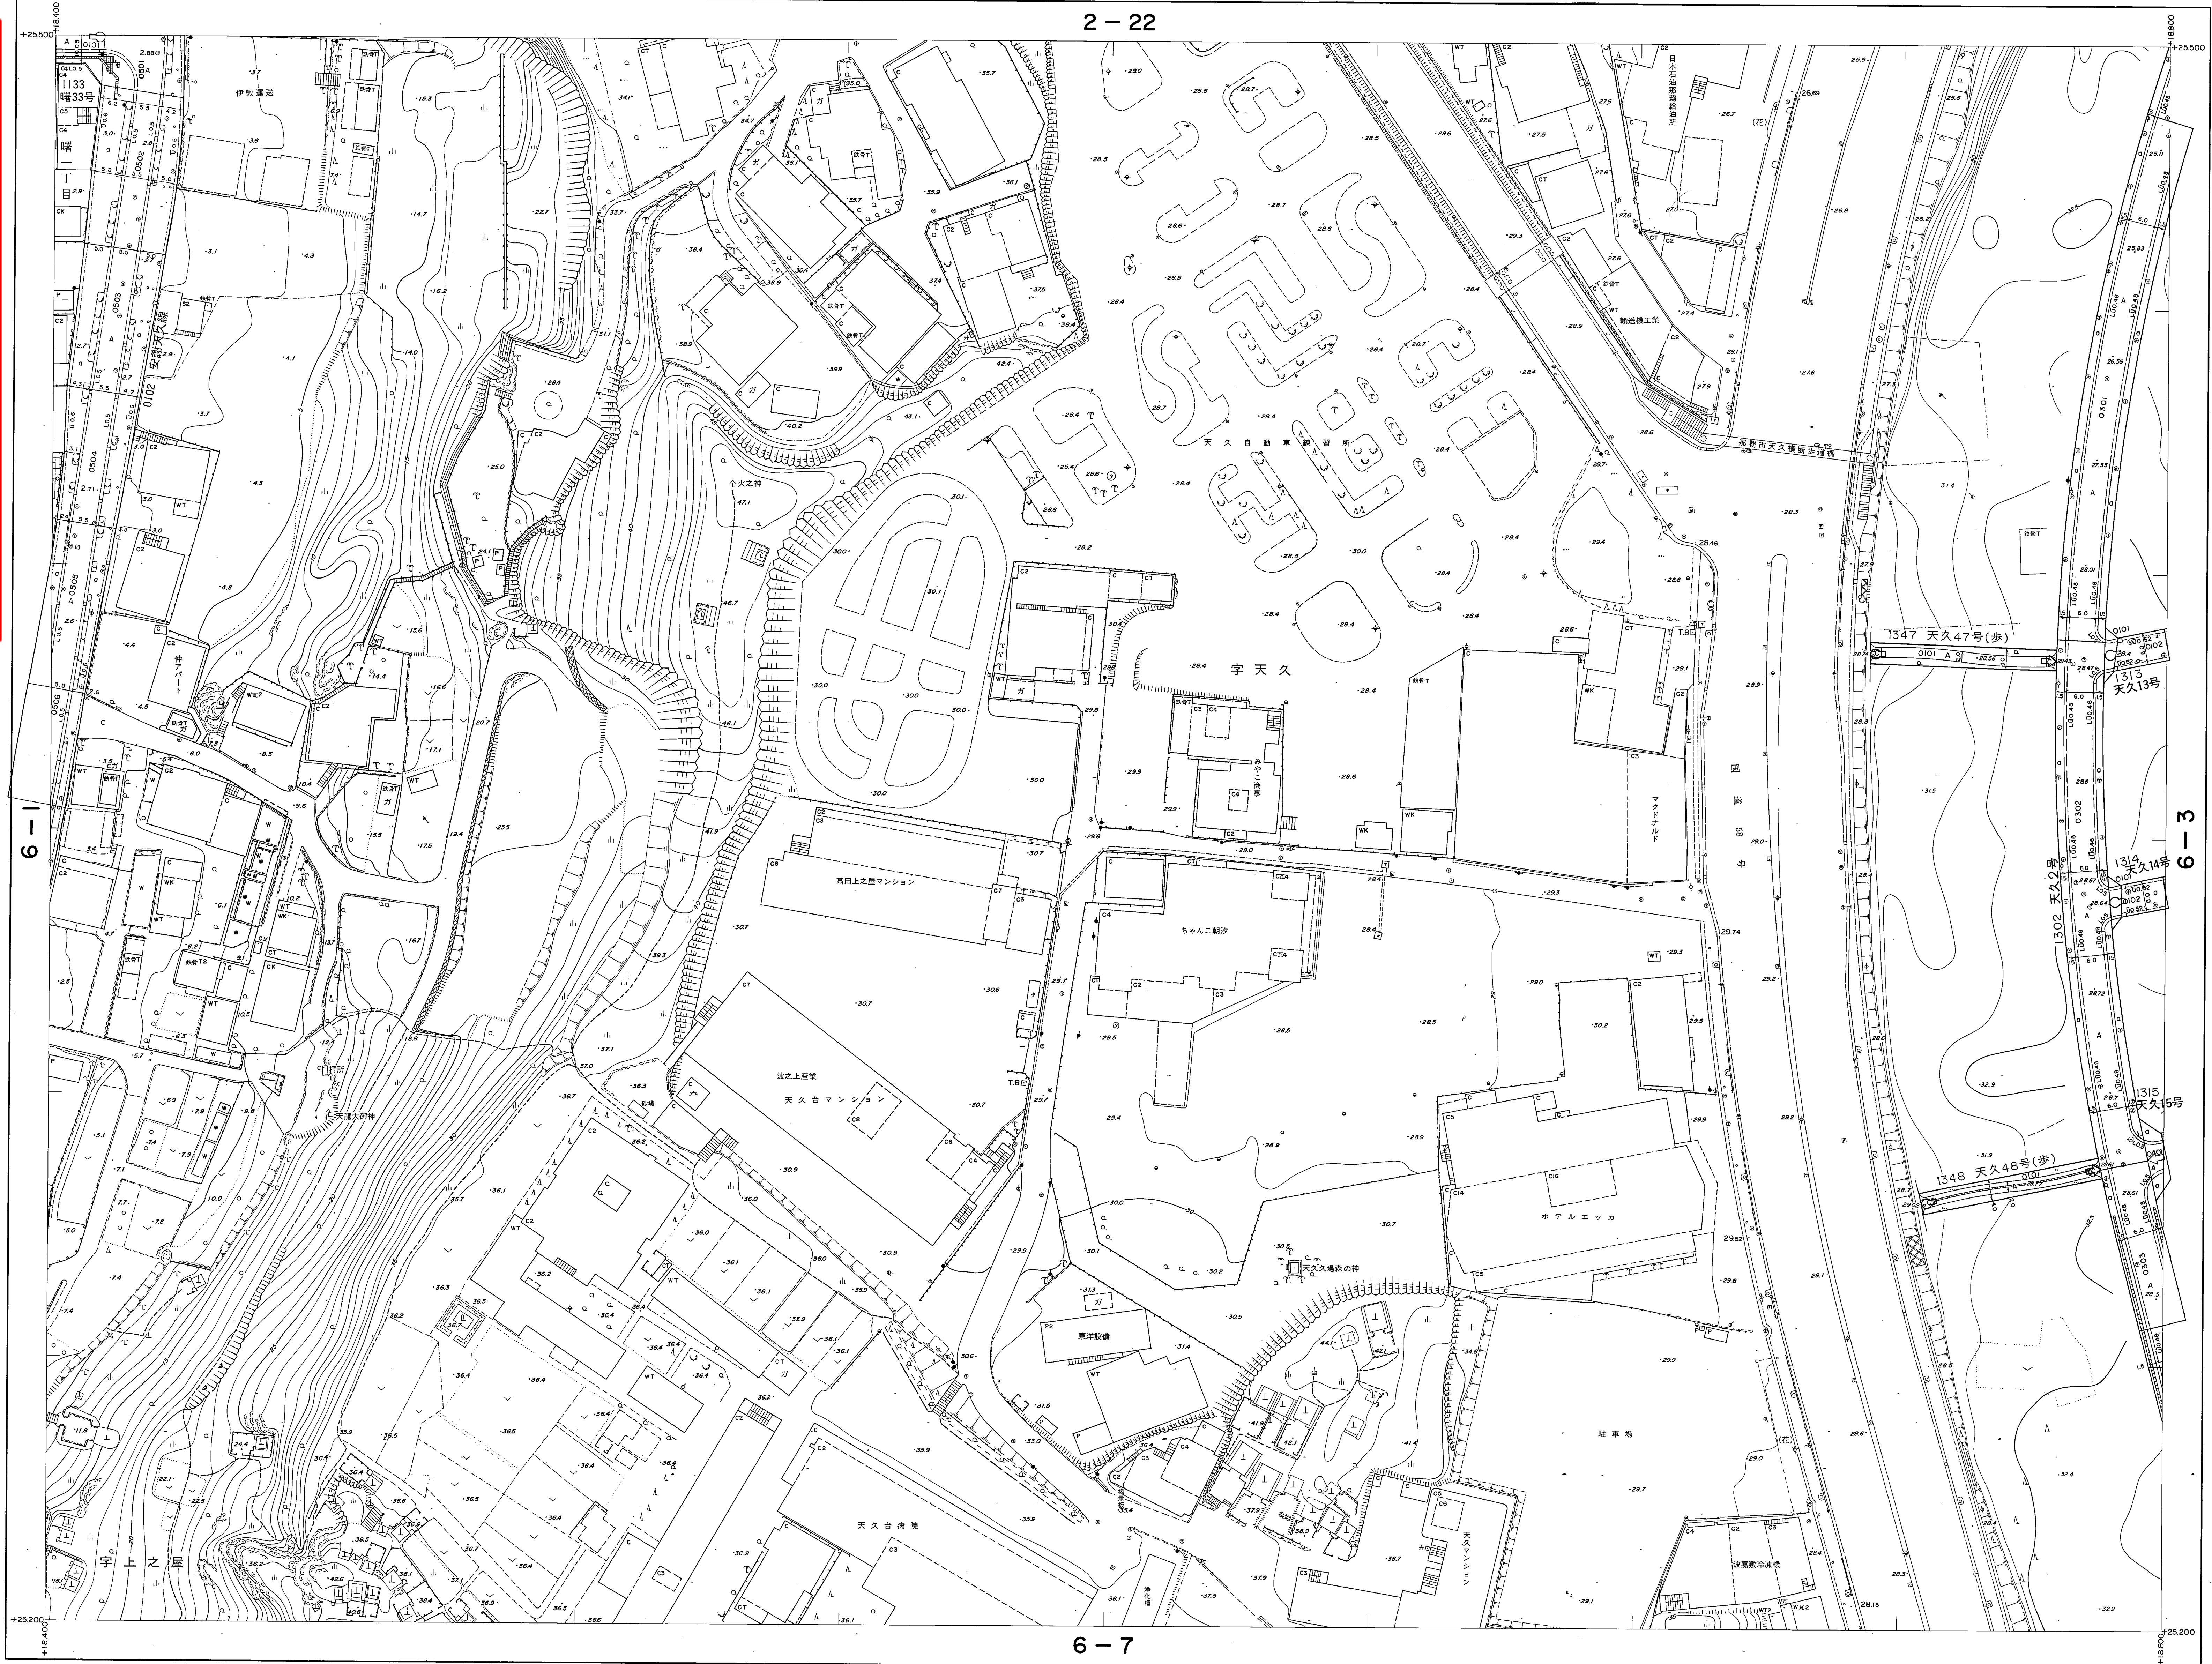


測定基図
06-2
ZAKIMOTOハンガーボード

タイトル

昭和六十三年三月
平成十四年三月
部修正

製図 昭和57年9月
測量 昭和59年6月
現況 昭和59年8月
第四 平成13年3月
測量 平成14年3月

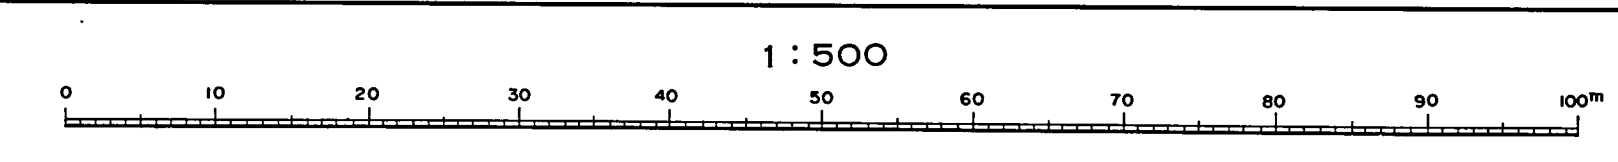

この図は建設省国土地理院長の承認を得て同院
所管の測量標及び測量成果を使用して図製したもの
である。(承認番号) 昭77中公第2号

計画機関 那 覇 市
作成機関 大 東 航 業 株 式 会 社
修正機関 株式会社 与那根測量設計