


【注意事項】道路帳は、認定市道のおおよその位置と道路名称及び現況幅員等を示すものです。また、現況幅員は現地と相違している場合がありますので、使用に当たってはご注意ください。尚、官民境界の確定区域を表すものではありません。

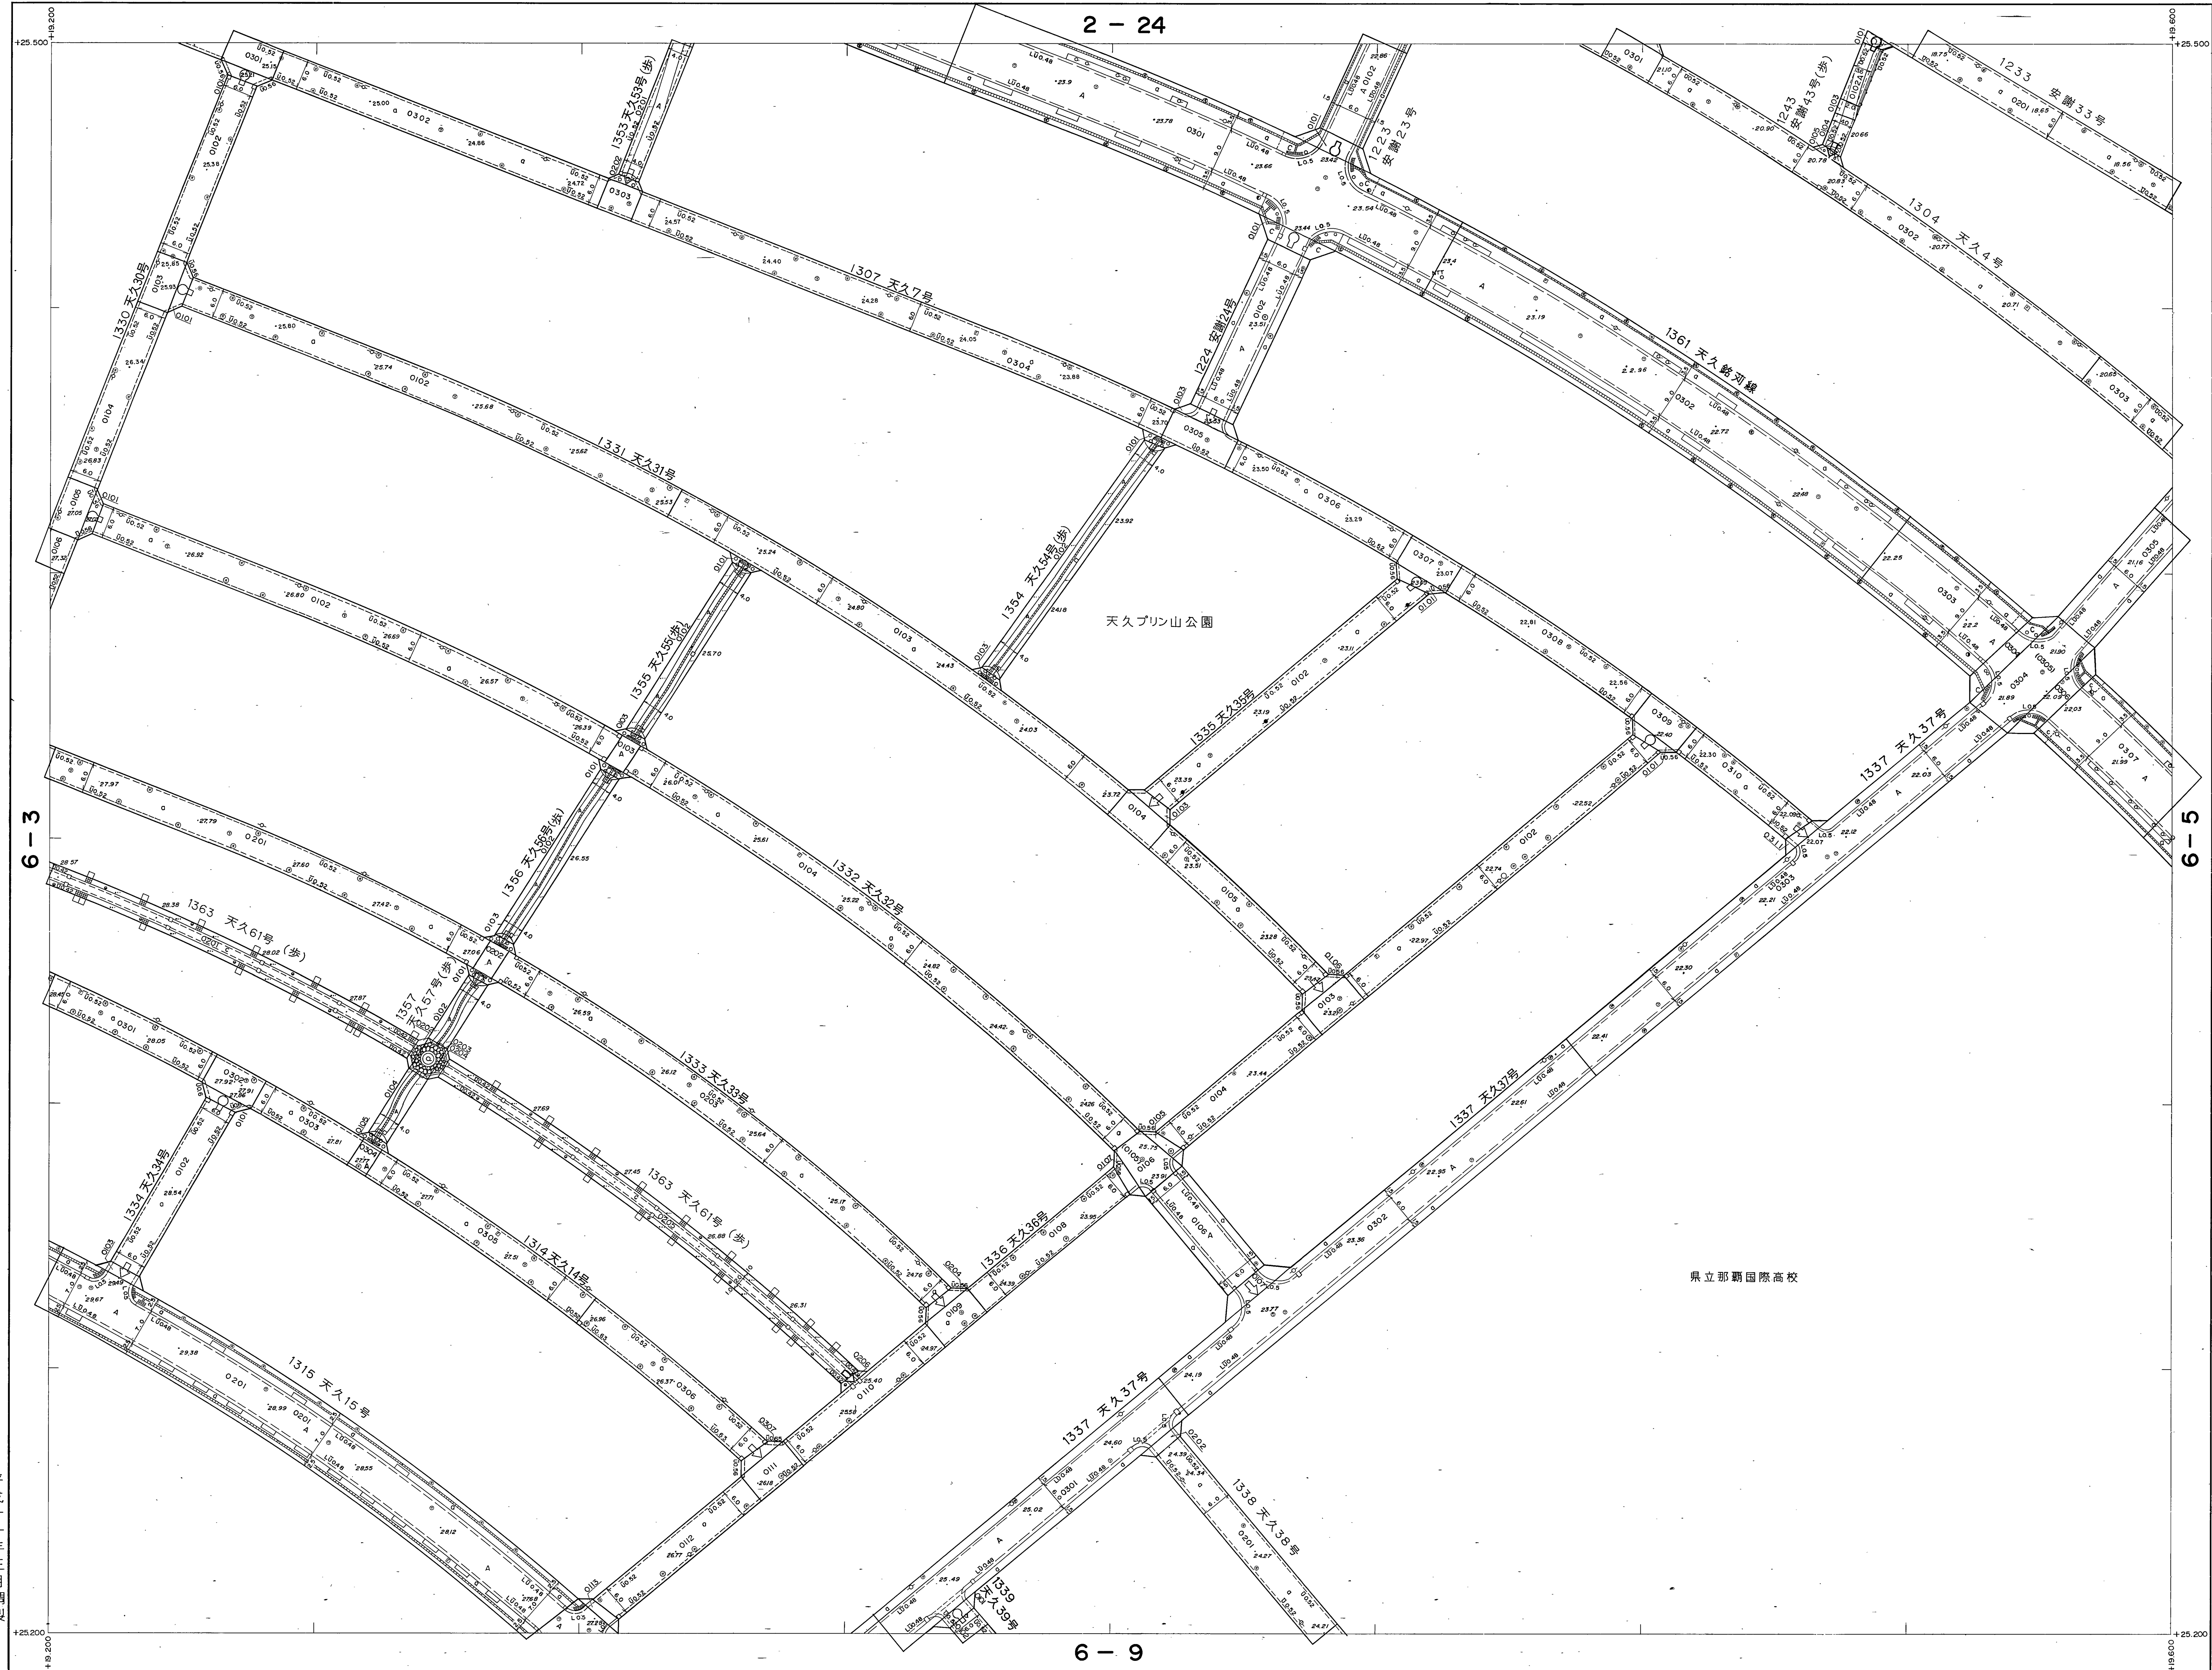

6 - 9

1 : 500

この地図は建設省国土院長の承認を得て同院所管の測量標及び測量成果を使用して調製したものである。(承認番号) 沖公第 号

計測機関 那 霸 市
作樂機関 株式会社与那嶺測量設計

□	撮影	平成 年 月
	測図	平成 年 月
	現調	平成11年 3月
	測図	平成11年 3月
	測図	平成12年 3月
	測図	平成13年 3月
	測図	平成14年 3月
測図	平成15年 3月	

座標系 第 XV 系
等高線間隔 1 m