1：500 地形図

6−12

道路台帳平面図（測定基図）

XV－JE 14−4−12

【注意事項】
道路台帳は、認定市道のおおよその位置と道路名称及び現況幅員等を示すものです。また、現況幅員は現地と相違している場合がありますので、使用に当たってはご注意ください。尚、官民境界の確定区域を表すものではありません。
那覇市　都市みらい部　道路管理課

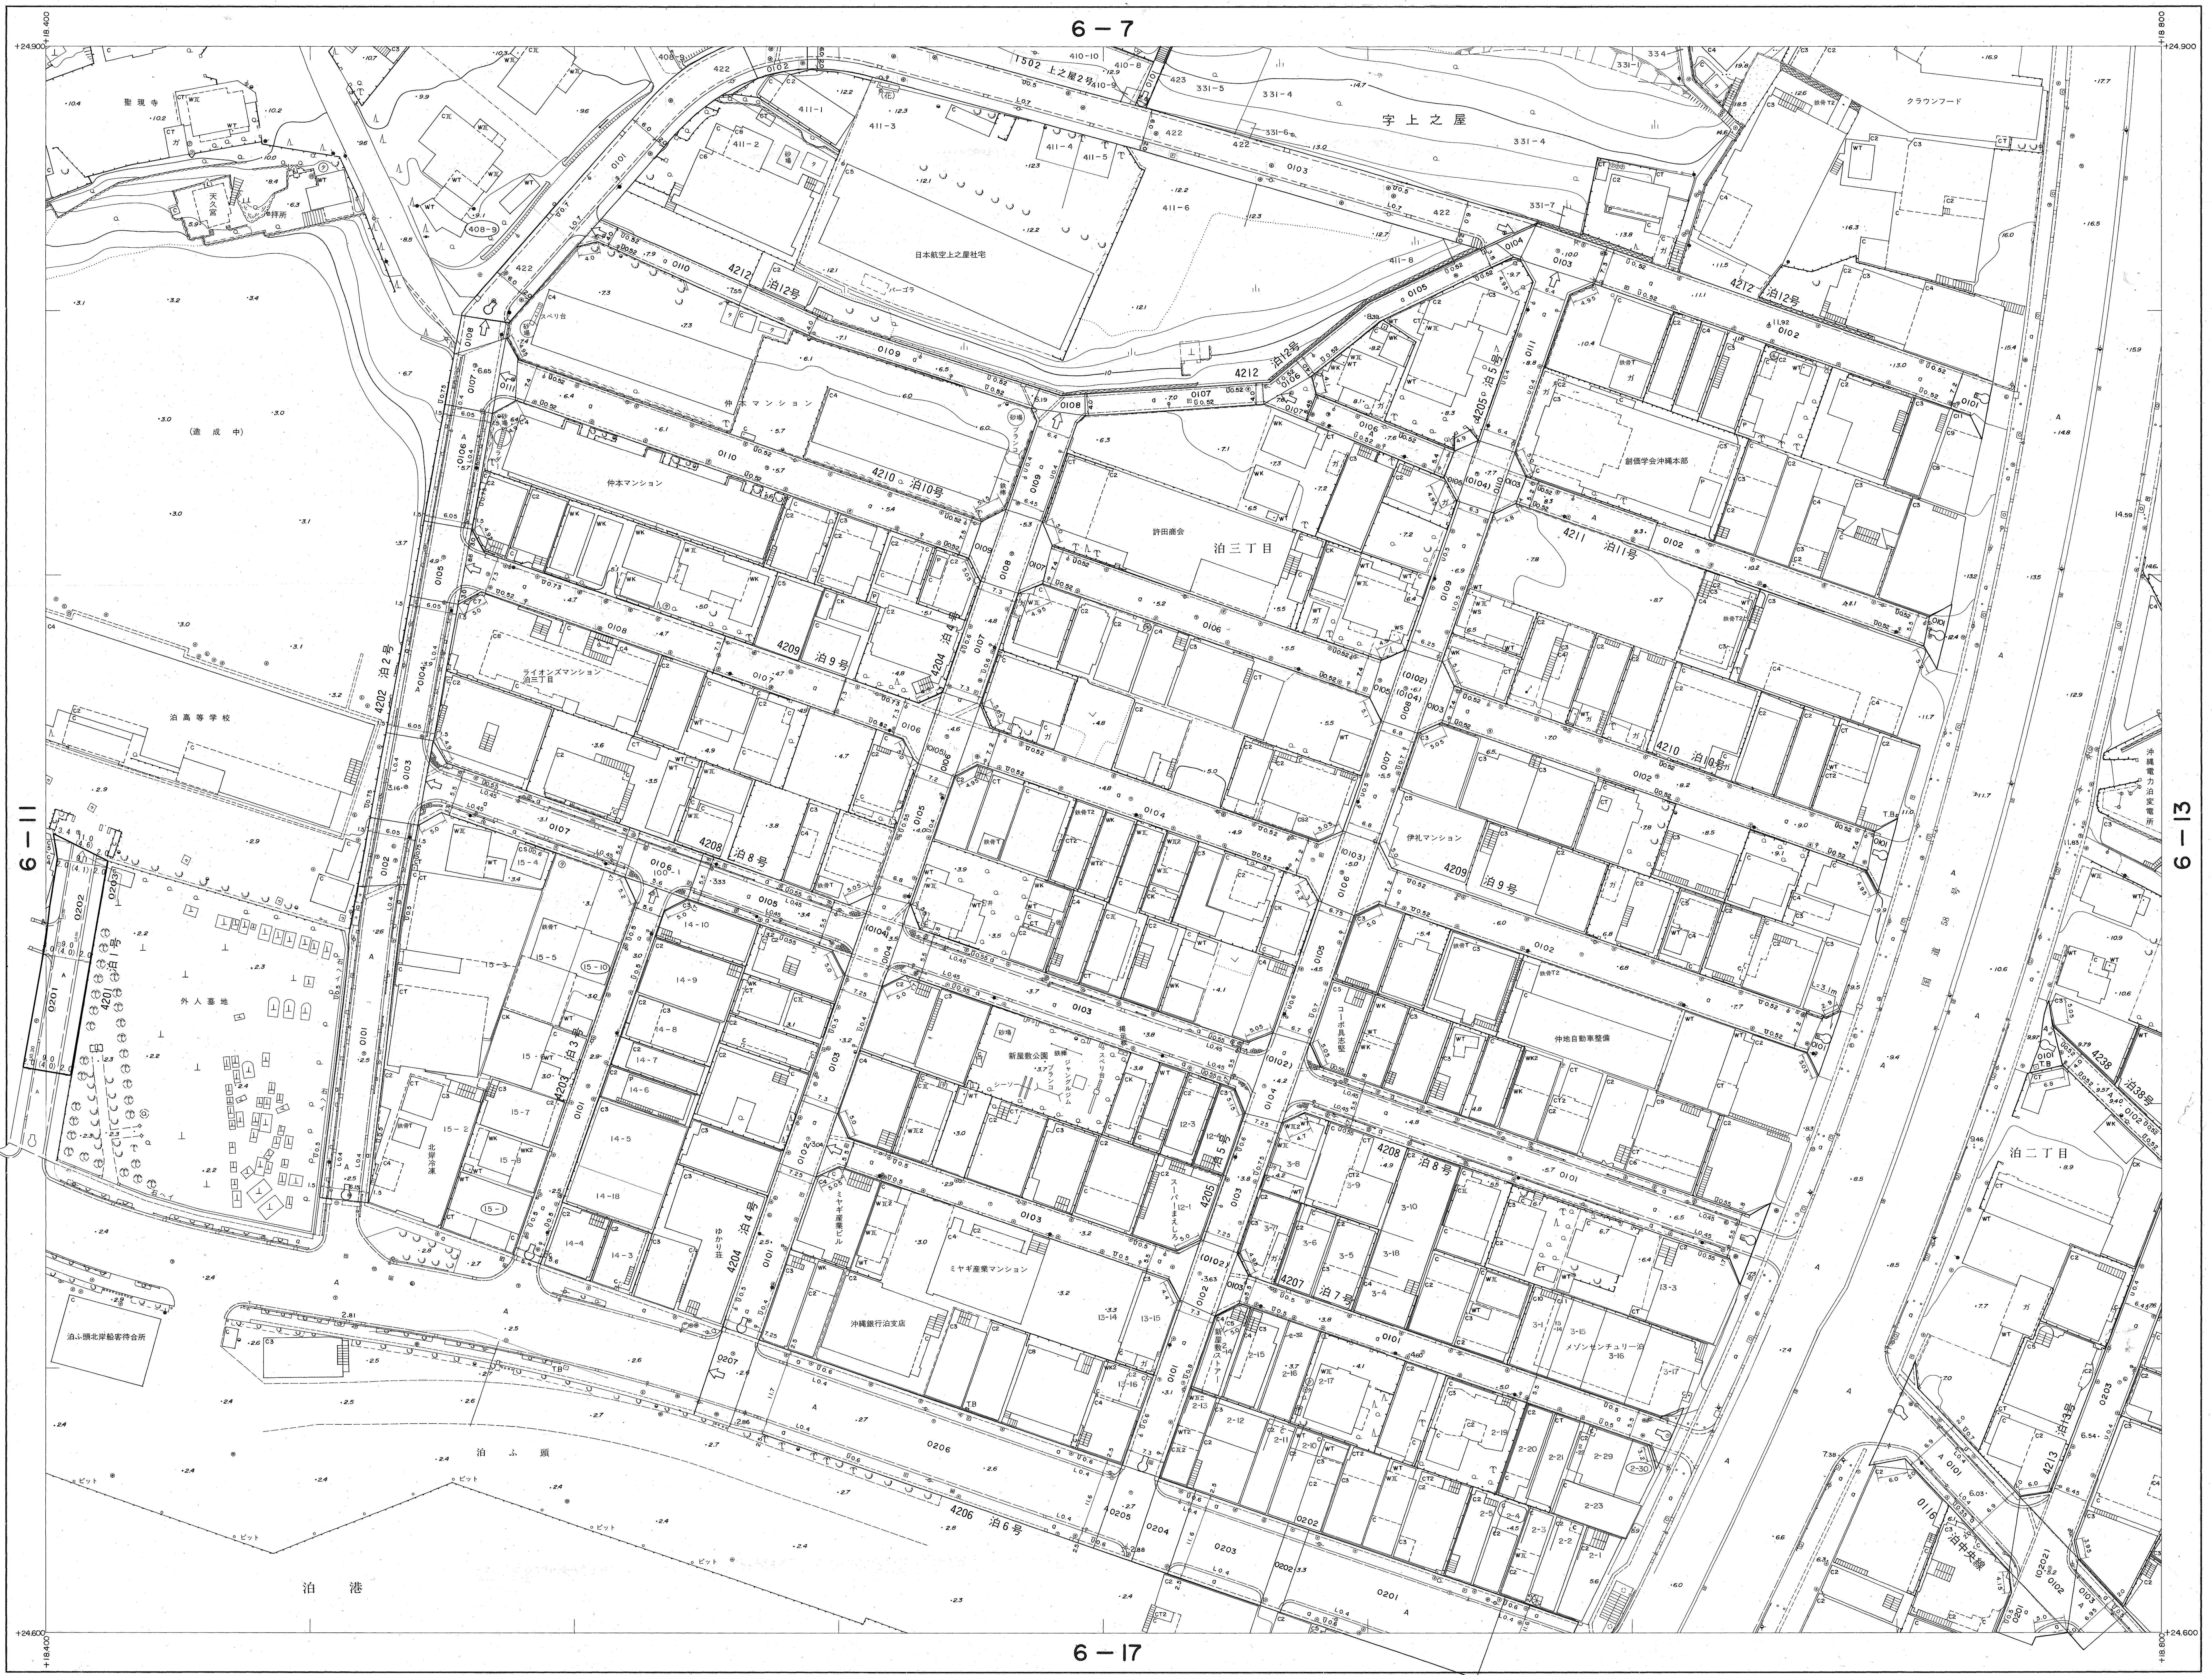
6−7
6−17
6−11
6−13
泊三丁目
泊二丁目
字上之屋
泊港
泊ふ頭
4212 泊12号
4211 泊11号
4210 泊10号
4209 泊9号
4208 泊8号
4207 泊7号
4206 泊6号
4205 泊5号
4204 泊4号
4203 泊3号
4202 泊2号
4201 泊1号
4213 泊13号
4238 泊38号
日本航空上之屋社宅
仲本マンション
許田商会
ライオンズマンション
泊高等学校
外人墓地
聖現寺
天久宮
伊礼マンション
仲地自動車整備
新屋敷公園
ミヤギ産業マンション
沖縄銀行泊支店
メゾンセンチュリー
クラウンフード
創価学会沖縄本部
泊ふ頭北岸船客待合所
+24.900
+24.600
+18.400
+18.800

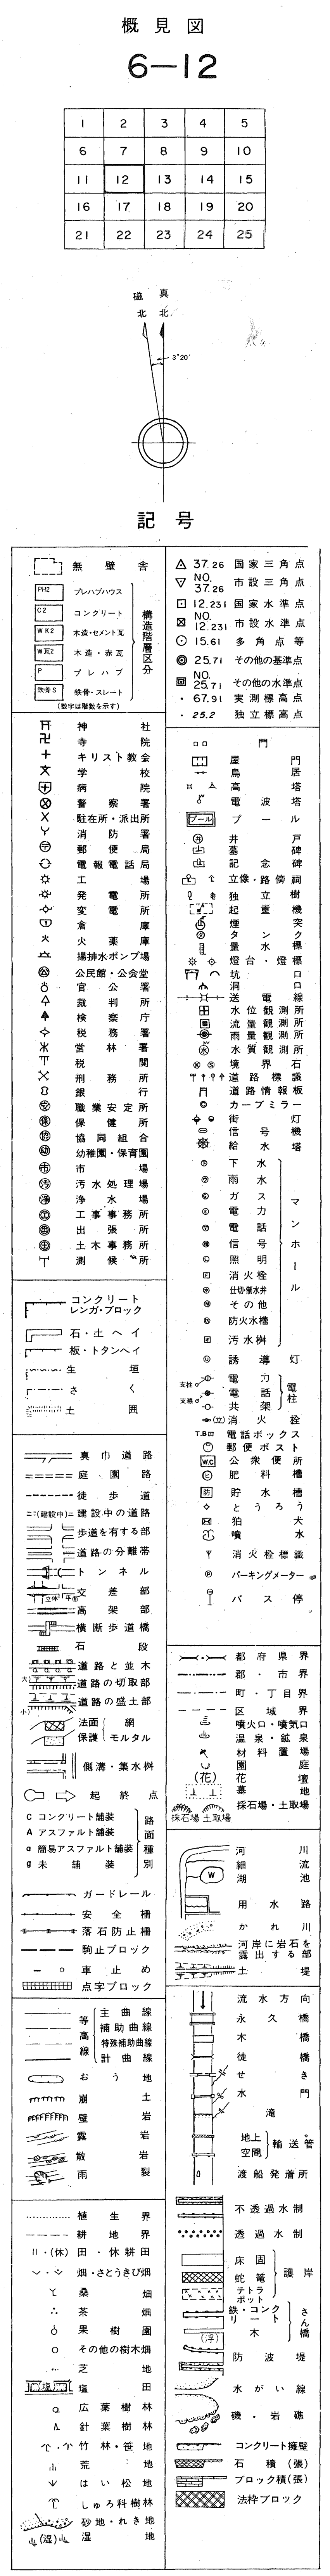
概見図
6−12
記号
コンクリート擁壁
石積（張）
ブロック積(張)
法枠ブロック
針葉樹林
竹林・笹地
荒地
はい松地
しゅろ科樹林
砂地・れき地
湿地

1	2	3	4	5
6	7	8	9	10
11	12	13	14	15
16	17	18	19	20
21	22	23	24	25

昭和六十年三月調製
昭和六十三年三月一部修正
平成五年三月一部修正
平成六年三月一部修正
平成七年三月一部修正
平成八年三月一部修正
平成九年三月一部修正
平成十年三月一部修正
平成十二年三月一部修正
令和三年三月　一部修正

撮影　昭和57年9月
測図　昭和59年6月 オートグラフA10，ステレオプロッターA8
現調　昭和59年8月
測図　昭和63年3月
測図　平成5年3月
測図　平成6年3月
測図　平成7年3月
測図　平成8年3月
測図　平成9年3月
測図　平成10年3月
測図　平成12年3月
測図　令和3年　3月

座標系　第XV系
等高線間隔　1m

1：500

この地図は建設省国土地理院長の承認を得て同院所管の測量標及び測量成果を使用して調製したものである。（承認番号）昭57沖公第32号

計画機関　那覇市
作業機関　大東航業株式会社
修正機関　株式会社 与那嶺測量設計
修正機関　合資会社大成測量設計
修正機関　株式会社　三矢コンサルタント

6−12