1：500 地形図
6－15

道路台帳平面図（測定基図）

XV－JE14-4-15

【注意事項】
道路台帳は、認定市道のおおよその位置と道路名称及び現況幅員等を示すものです。また、現況幅員は現地と相違している場合がありますので、使用に当たってはご注意ください。尚、官民境界の確定区域を表すものではありません。
那覇市　都市みらい部　道路管理課

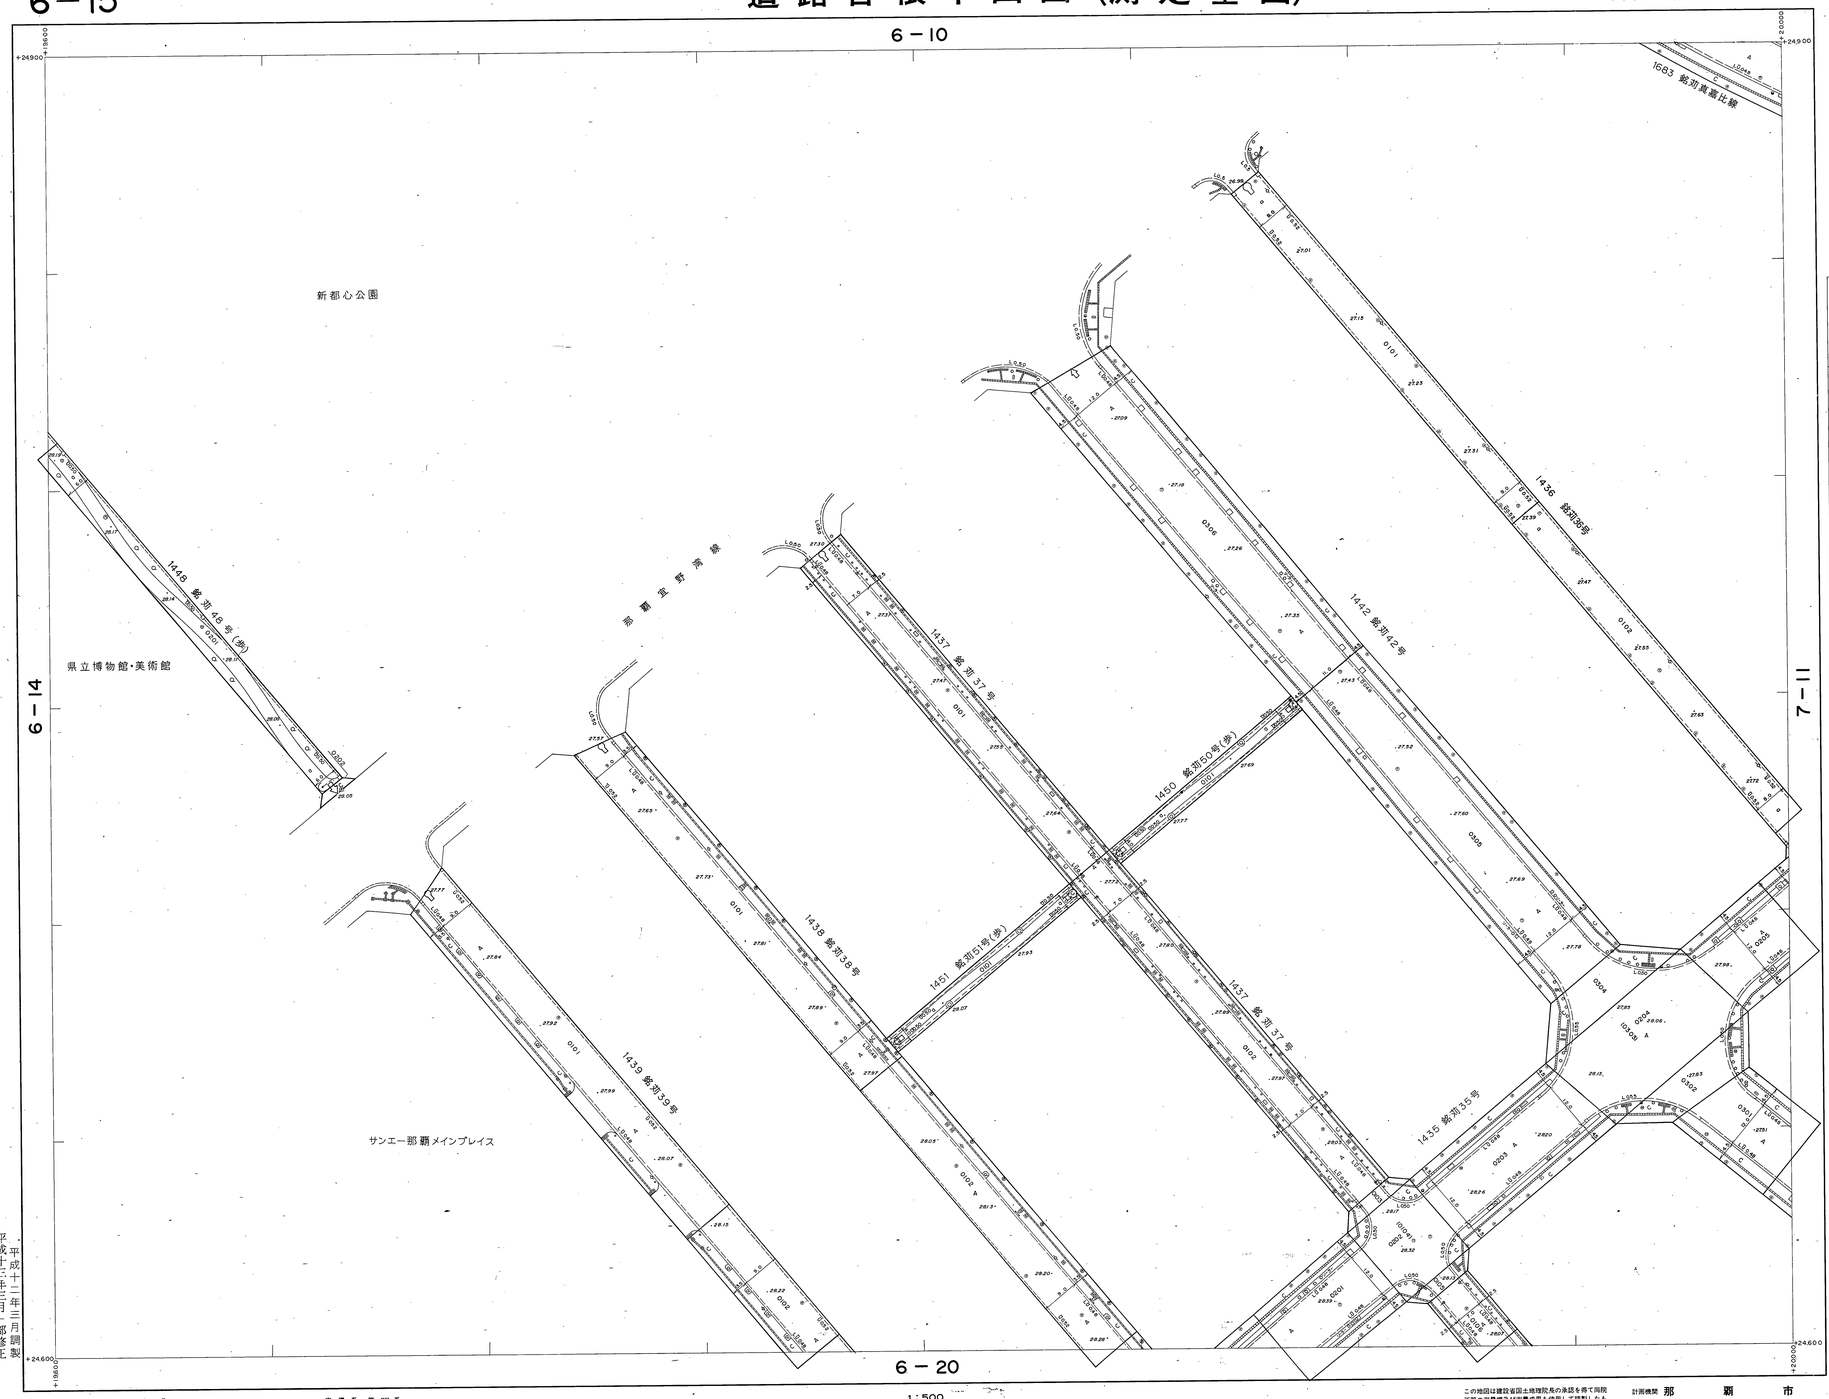

概見図
6－15

1	2	3	4	5
6	7	8	9	10
11	12	13	14	15
16	17	18	19	20
21	22	23	24	25

記号

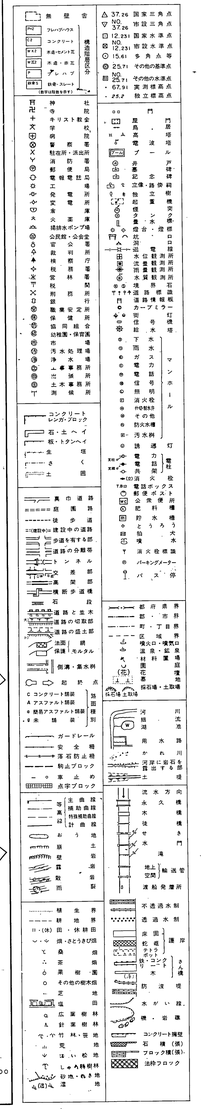

作成　平成　年　月
測図　平成12年3月
現況測図　平成12年3月
測図　平成13年3月
測図　平成14年3月
測図　平成16年3月
測図　平成17年3月

座標系　第XV系
等高線間隔　1m

1：500
0 10 20 30 40 50 60 70 80 90 100m

この地図は建設省国土地理院長の承認を得て同院所管の測量機及び測量成果を使用して調製したものである。（承認番号）　沖公第　号

計画機関　那覇市
作業機関　株式会社与那嶺測量設計

6－15

平成十二年三月調製
平成十三年三月一部修正
平成十四年三月一部修正
平成十六年三月一部修正
平成十七年三月一部修正

タイトル　きもと ハンガーボード
B1・B2共用
No.
KIMOTO CO.,LTD.
6-15