


1:500 地形図
6-20

道路台帳平面図 (測定基図)

XV-JE14-4-20

概見図
6-20

1	2	3	4	5
6	7	8	9	10
11	12	13	14	15
16	17	18	19	20
21	22	23	24	25

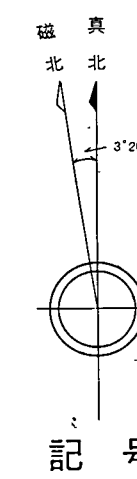

記号

△ 37.84 国家三角点	△ 37.84 国家三角点
▽ 37.84 市設三角点	▽ 37.84 市設三角点
□ 12.03 国家水準点	□ 12.03 国家水準点
□ 12.03 市設水準点	□ 12.03 市設水準点
○ 15.41 多角点等	○ 15.41 多角点等
○ 25.71 その他の基準点	○ 25.71 その他の基準点








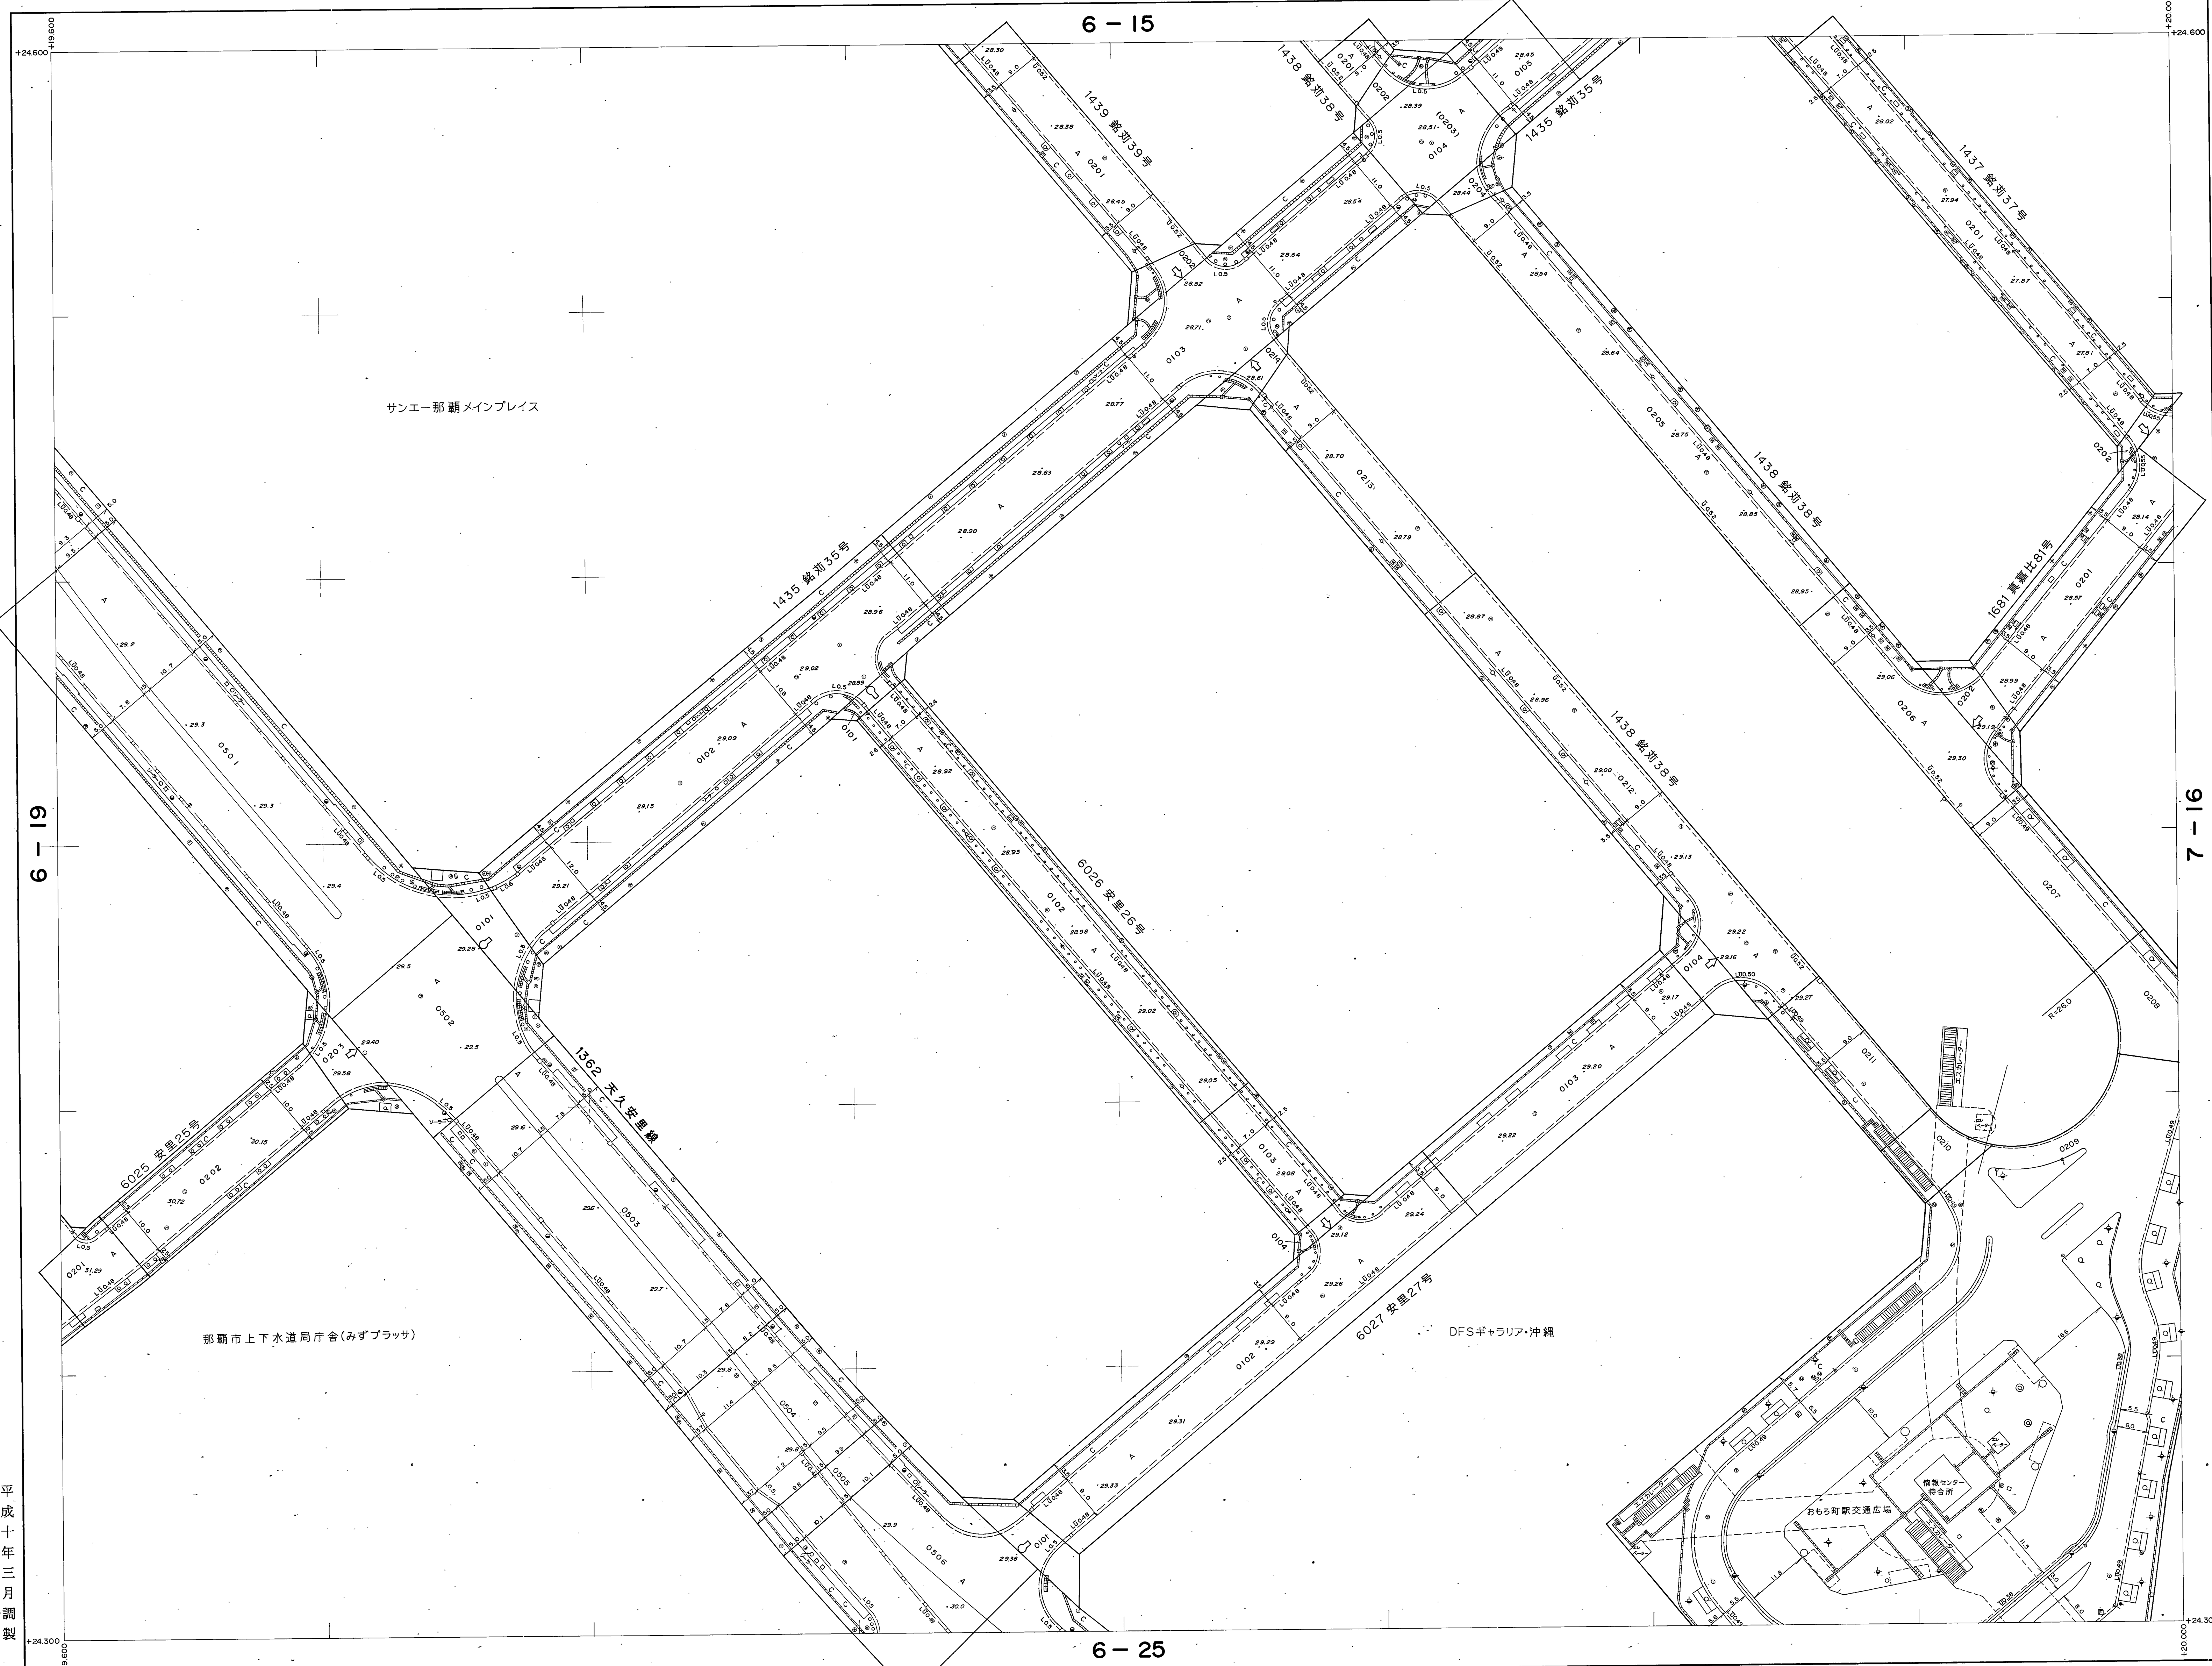

6-19 6-15 6-25 7-16

1:500

0 10 20 30 40 50 60 70 80 90 100m

この地図は建設省国土院の承認を得て、所管の測量及び測量成果を使用して図製したものである。(承認番号) 非公開

計画機関 那 覇 市
作成機関 株式会社 宇都宮測量設計

平成十年三月調製
平成十一年三月一部修正
平成十二年三月一部修正
平成十三年三月一部修正
平成十四年三月一部修正
平成十五年三月一部修正
平成十六年三月一部修正
平成十七年三月一部修正
平成十八年三月一部修正
平成十九年三月一部修正
平成二十年三月一部修正

6-20