



【注意事項】道路台帳は、認定市道のおおよその位置と道路名称及び現況幅員等を示すものです。また、現況幅員は現地と相違している場合がありますので、使用に当たってはご注意ください。尚、官民境界の確定区域を表すものではありません。

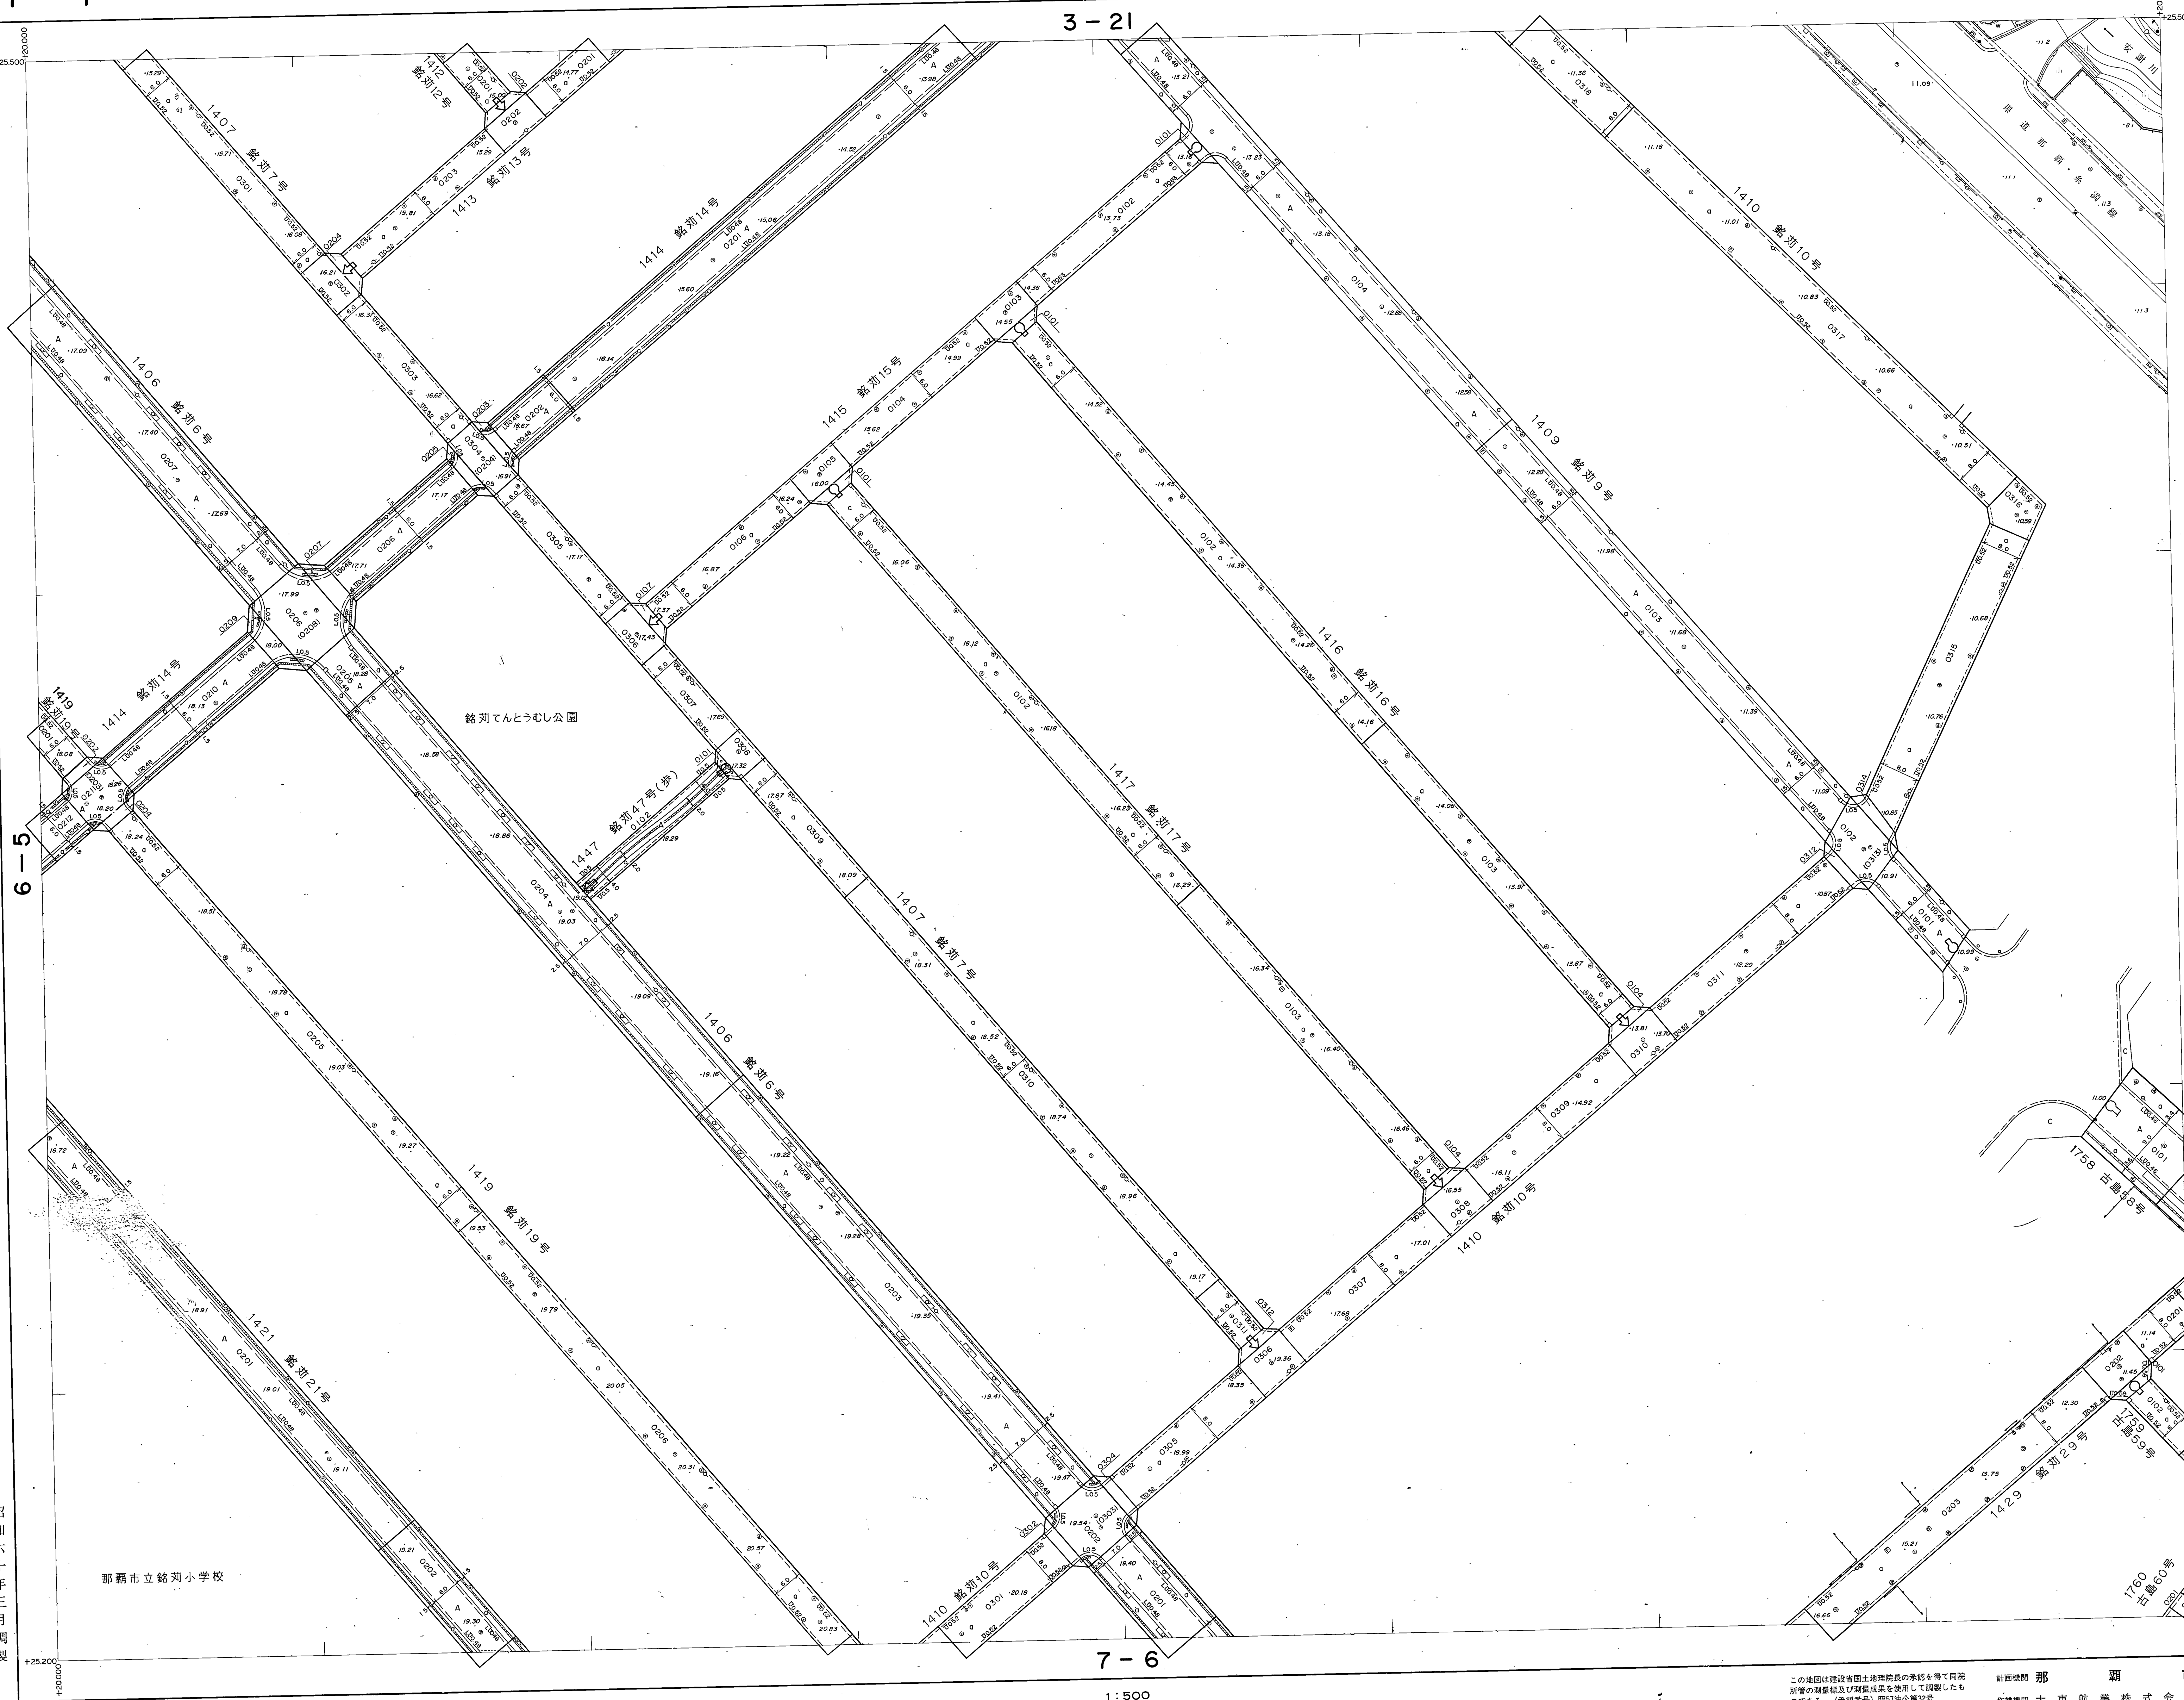

1	2	3	4	5
6	7	8	9	10
11	12	13	14	15
16	17	18	19	20
21	22	23	24	25

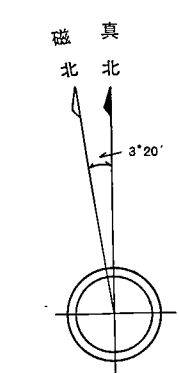

부
기

[illegible]

計測機關 那 霸 市
作業機關 大 東 航 業 株 式 會 社
修正機關 株 式 會 社 与 那 嶺 測 量 設 計

7-1

昭和六十年三月調製
平成六年三月一部修正
平成九年三月一部修正
平成十四年三月一部修正
平成十六年三月一部修正
平成二十年三月一部修正

撮影	昭和57年9月	
撮影	昭和59年6月	オートグラフA10、ステレオブロッカーA8
現像	昭和59年8月	
測定	平成9年3月	
測定	平成14年3月	
測定	平成16年3月	
測定	平成20年3月	

座 標 系 第 XV 系
等高線間隔 1 m

7 - 6 ✓

1:500

A horizontal scale bar with vertical tick marks at 10m intervals. The numbers 50, 60, 70, 80, 90, and 100m are placed above the bar. The bar is divided into two main sections: a dashed line section from 50 to 80m and a solid line section from 80 to 100m.

この地図は建設省国土地理院長の承認を得て同院所管の測量標及び測量成果を使用して調製したものである。(承認番号) 昭57地公第32号