


道路台帳は、認定市道のおおよその位置と道路名称及び現況幅員等を示すものです。また、現況幅員は現地と相違している場合がありますので、使用に当たつてはご注意ください。尚、官民境界の確定区域を表すものではありません。

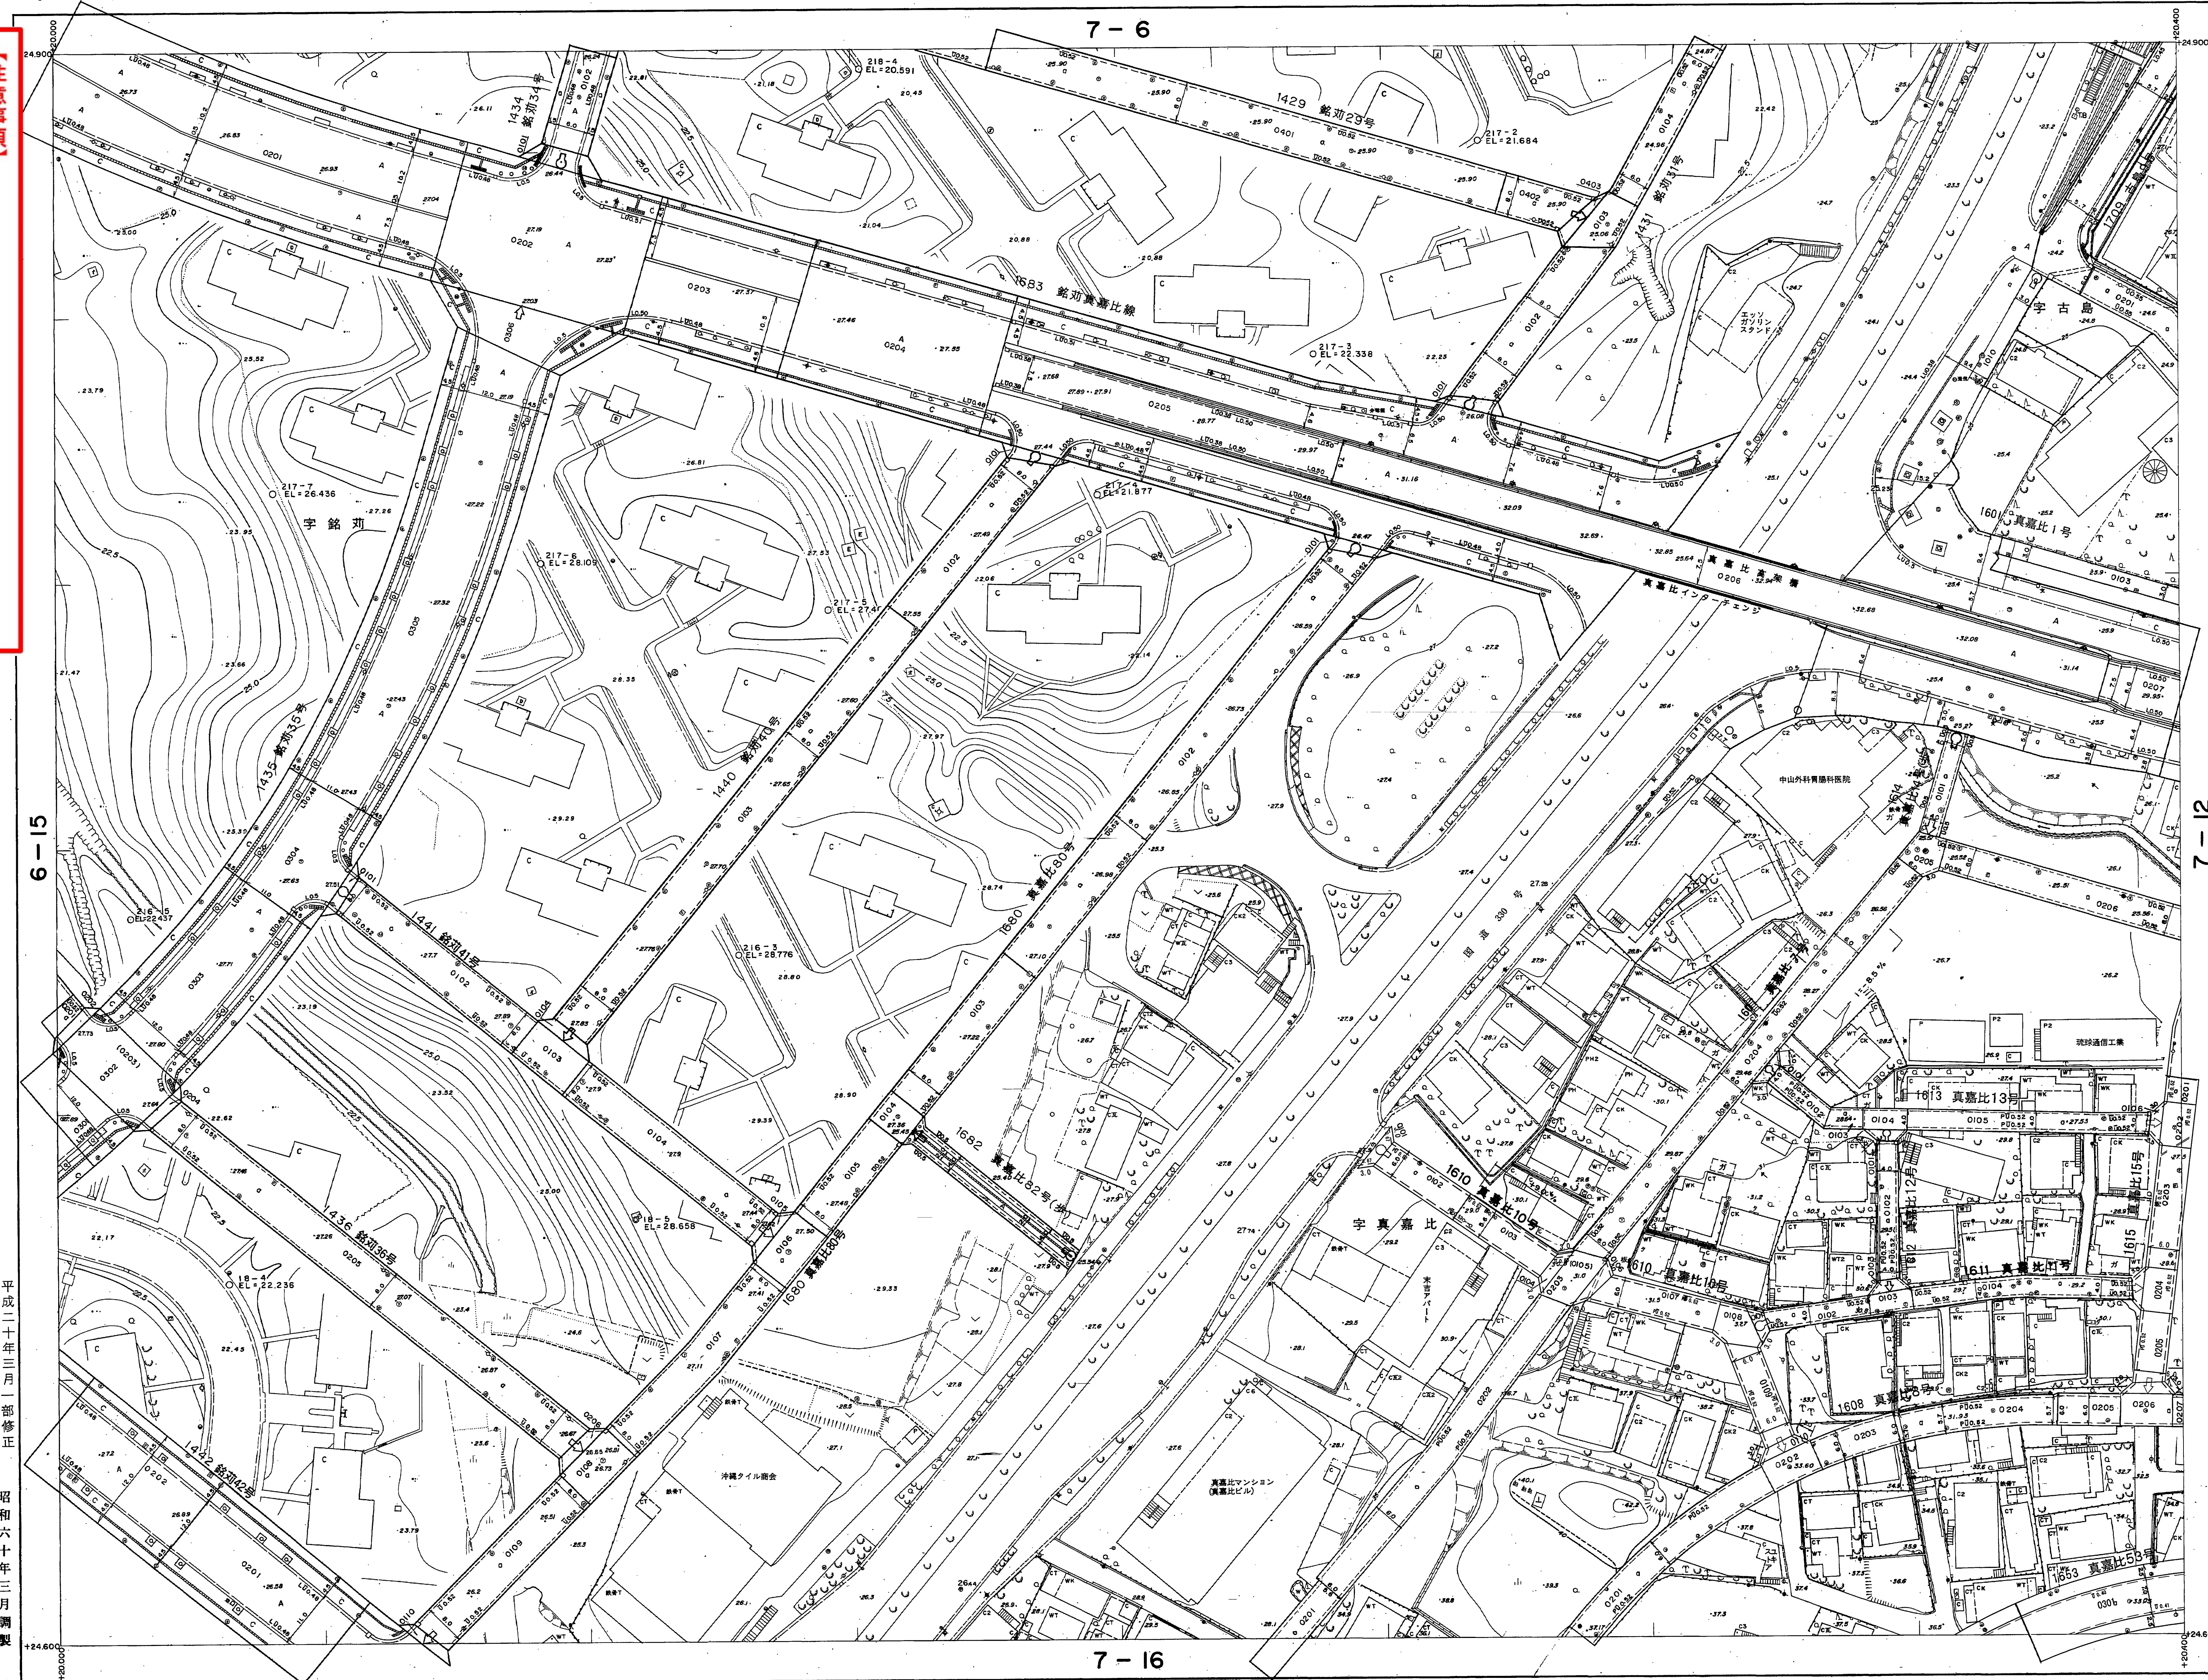


概見図

7-11

|    |    |    |    |    |
|----|----|----|----|----|
| 1  | 2  | 3  | 4  | 5  |
| 6  | 7  | 8  | 9  | 10 |
| 11 | 12 | 13 | 14 | 15 |
| 16 | 17 | 18 | 19 | 20 |
| 21 | 22 | 23 | 24 | 25 |

概見圖  
7-11

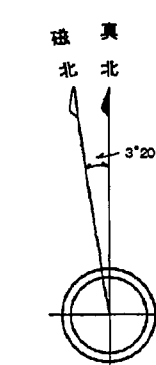

記 号


[illegible]

7 - 11

計画機関 那 覇 市  
作業機関 大 東 航 業 株 式 会 社  
修正機関 株 式 会 社 与 那 嶺 測 量 設 計  
修正機関 有 限 会 社 大 地 測 量 設 計  
修正機関 玉 野 総 合 コ ン サ ル タ ン ト 株 式 会 社

| 種別 | 期日        | 場所                    | 定価      | 備考      |
|----|-----------|-----------------------|---------|---------|
| 撮影 | 昭和37年5月8日 |                       |         | 第XV系    |
| 撮影 | 昭和38年5月8日 | オートグラフA10、ステレオプロッターA8 |         | 等高時間 1m |
| 測現 | 昭和38年5月8日 | 測図                    | 平成13年3月 |         |
| 測現 | 平成6年5月3日  | 測図                    | 平成20年3月 |         |
| 測現 | 平成8年3月    | 測図                    | 平成21年3月 |         |
| 測現 | 平成10年3月   |                       |         |         |
| 測現 | 平成12年3月   |                       |         |         |
| 測現 | 平成14年3月   |                       |         |         |
| 測現 | 平成15年3月   |                       |         |         |
| 測現 | 平成17年3月   |                       |         |         |
| 測現 | 平成18年3月   |                       |         |         |
| 測現 | 平成26年3月   |                       |         |         |

1:500

 

この地図は建設省国土地理院長の承認を得て同院所管の測量標及び測量成果を使用して調製したものである。(承認番号)昭57沖公第32号