



【注意事項】 認定市道のおおよその位置と道路名称及び現況幅員等を示すものです。また、現況幅員は現地と相違している場合がありますので、使用に当たってはご注意ください。尚、官民境界の確定区域を表すものではありません。

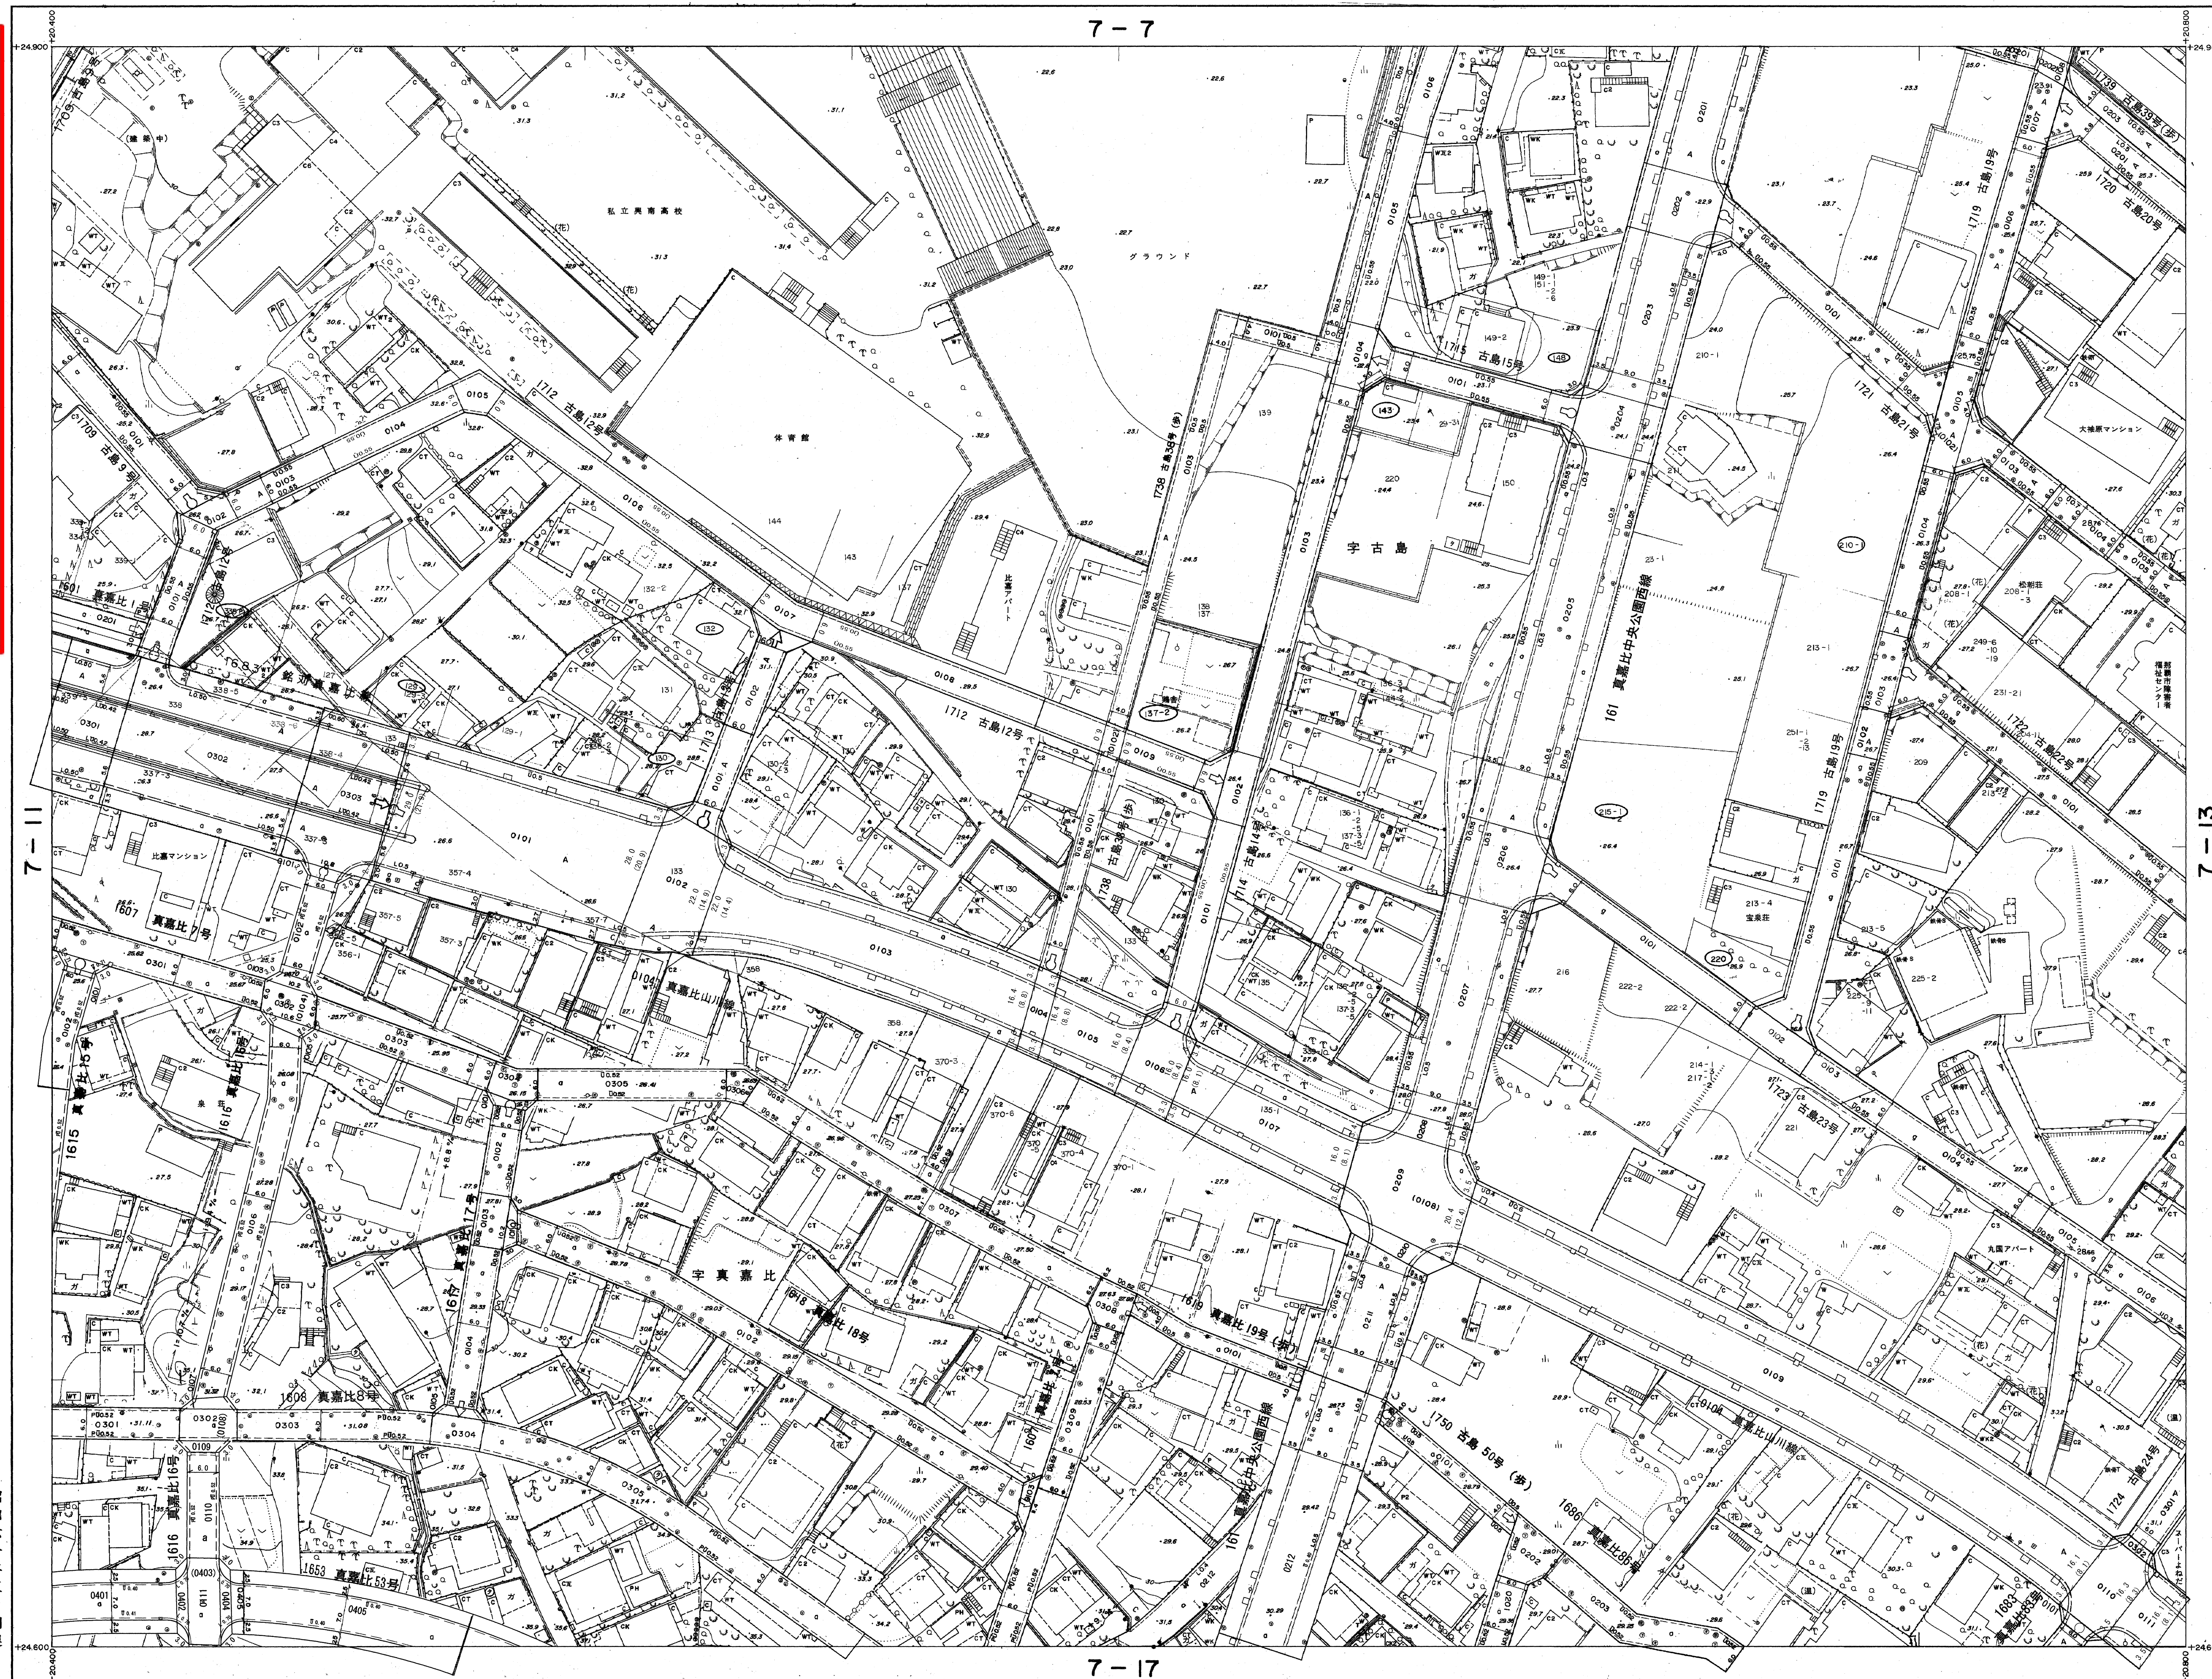

1	2	3	4	5
6	7	8	9	10
11	12	13	14	15
16	17	18	19	20
21	22	23	24	25

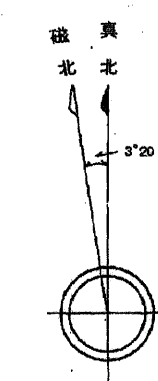

Index

[illegible]

機	影	昭和57年3月		座 席 承	第
現	興	昭和59年3月	オートグラフA10、ステレオプロッターA8	等高度図	KV
測	測	昭和59年3月			in
測	興	平成5年3月	測 國	平成15年3月	測 國 令和3年3月
測	興	平成5年3月	測 國	平成17年3月	測 國 令和5年3月
測	興	平成5年3月	測 國	平成18年3月	
測	興	平成5年3月	測 國	平成20年3月	
測	興	平成10年3月	測 國	平成21年3月	
測	興	平成11年3月	測 國	平成26年3月	

正副会長は建設省土地院院長の承認を得て関係 部署の調査員及び調査成果を使用したと断言した ものである。(読売新聞)第373号第30号	計画機関	那 覇 市
修正機関	作業機関	大 東 航 業 株 式 会 社
修正機関	修正機関	合 資 会 社 大 成 測 量 設 計
修正機関	修正機関	株 式 会 社 大 地 測 量 設 計
修正機関	修正機関	有 限 公 司 大 地 測 量 設 計
修正機関	修正機関	株 式 会 社 中 涌 エ ン ジ ニ ア リ ン グ