
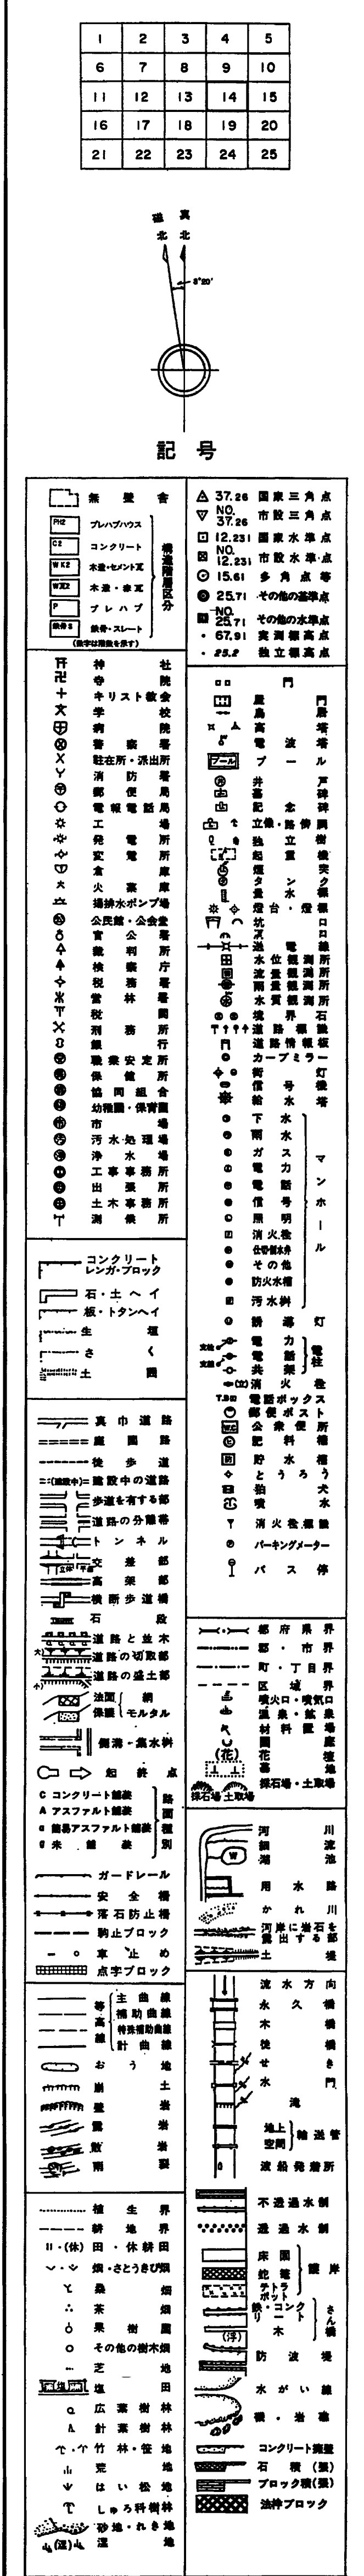


【注意事項】  
道路台帳は、認定市道のおおよその位置と道路名称及び  
現況幅員等を示すものです。また、現況幅員は現地と相違  
している場合がありますので、使用に当たってはご注意ください。  
尚、官民境界の確定区域を表すものではありません。  
那覇市 都市みらい部 道路管理課

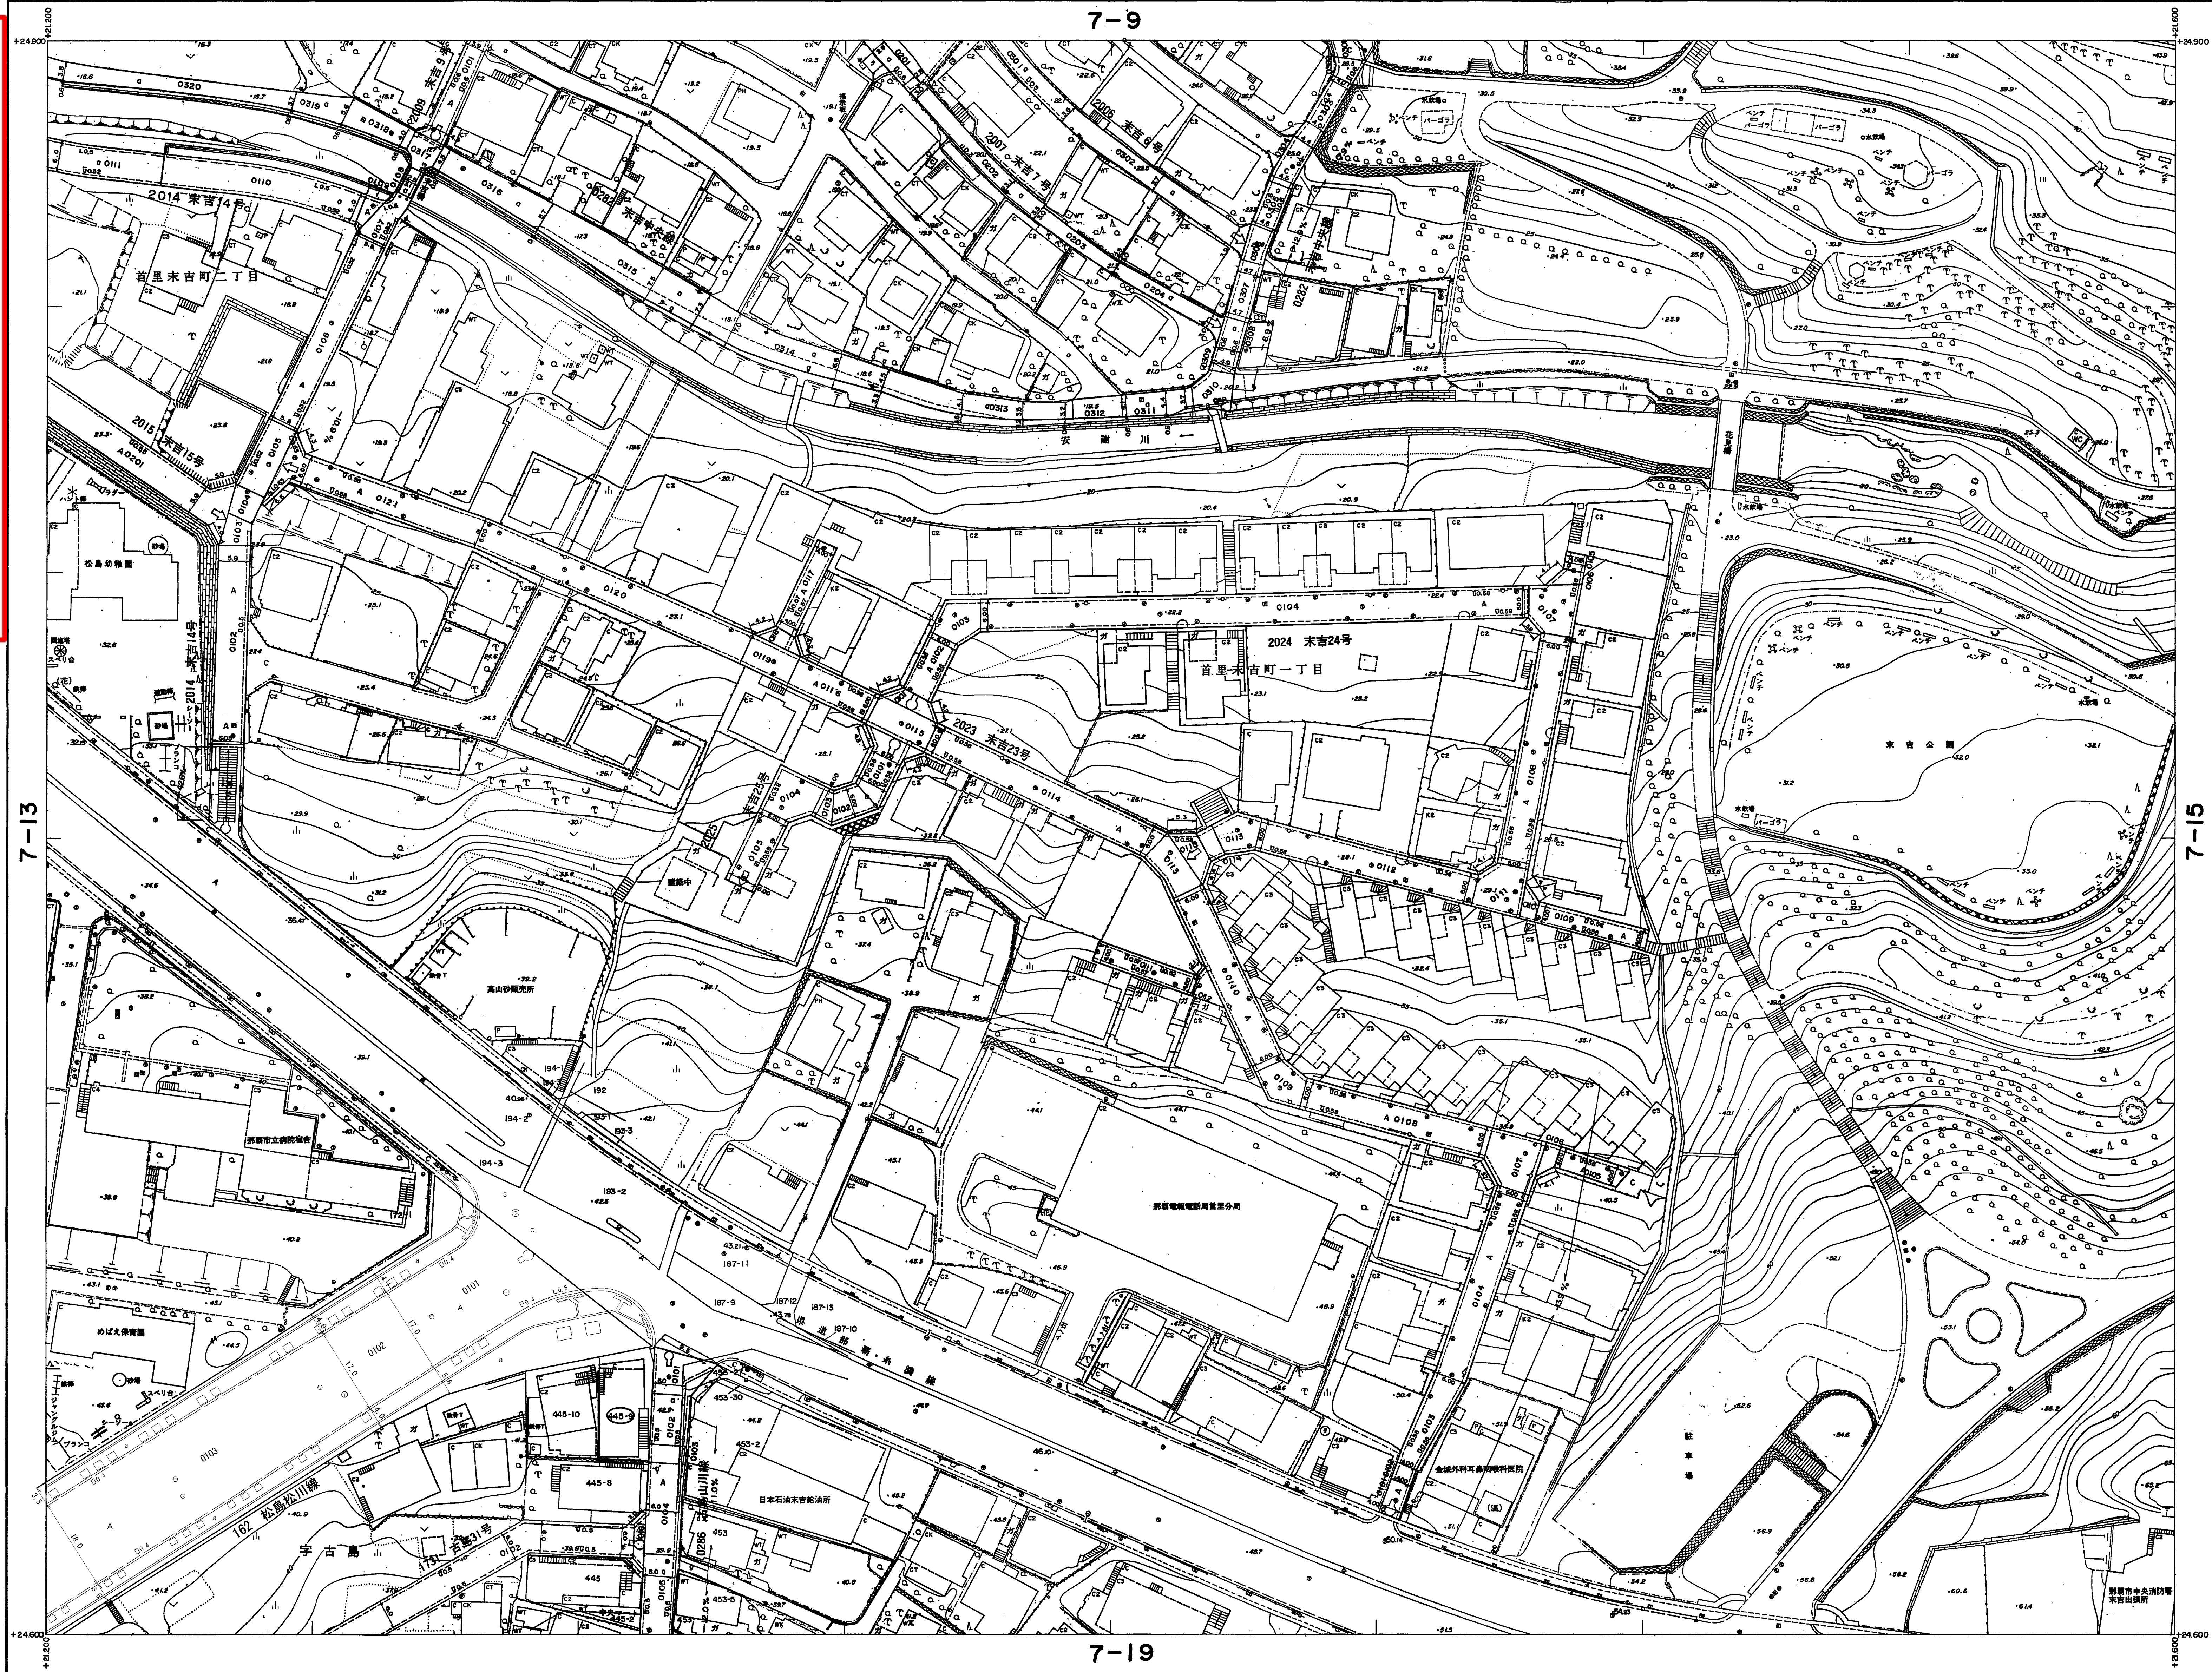

昭和六十三年三月  
平成五年二月一部修正  
平成十一年三月一部修正  
平成十二年三月一部修正  
平成二十六年三月一部修正  
令和六年三月一部修正

この図は、国土地院の承認を得て、  
測量の成果に基づき作成されたものである。  
(測量番号) 昭57-000000

測量 昭和57年9月  
測量 昭和58年6月  
測量 昭和59年6月  
測量 平成5年3月  
測量 平成11年3月  
測量 平成12年3月  
測量 平成26年3月  
測量 令和6年3月




