

1:500 地形図

9-14


道路台帳平面図 (測定基図)

XV-JE23-2-14

概見図

9-14


		8	9	10
12	13	14	15	
17	18	19	20	
21	22	23	24	25

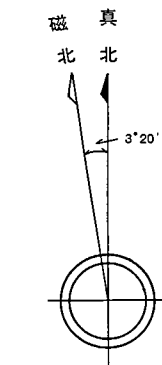

記号

△ 37.24 国家三角点 ▽ 37.24 市設三角点 ● 12.23 市設水準点 ○ 15.61 多角点等 ◎ 25.71 その他の水準点 △ 25.71 市設水準点 △ 25.2 独立標高	00 門 01 門 02 門
--	--

【注意事項】
道路台帳は、認定市道のおよその位置と道路名称及び現況幅員等を示すものです。また、現況幅員は現地と相違している場合がありますので、使用に当たってはご注意ください。尚、官民境界の確定区域を表すものではありません。那覇市 都市みらい部 道路管理課

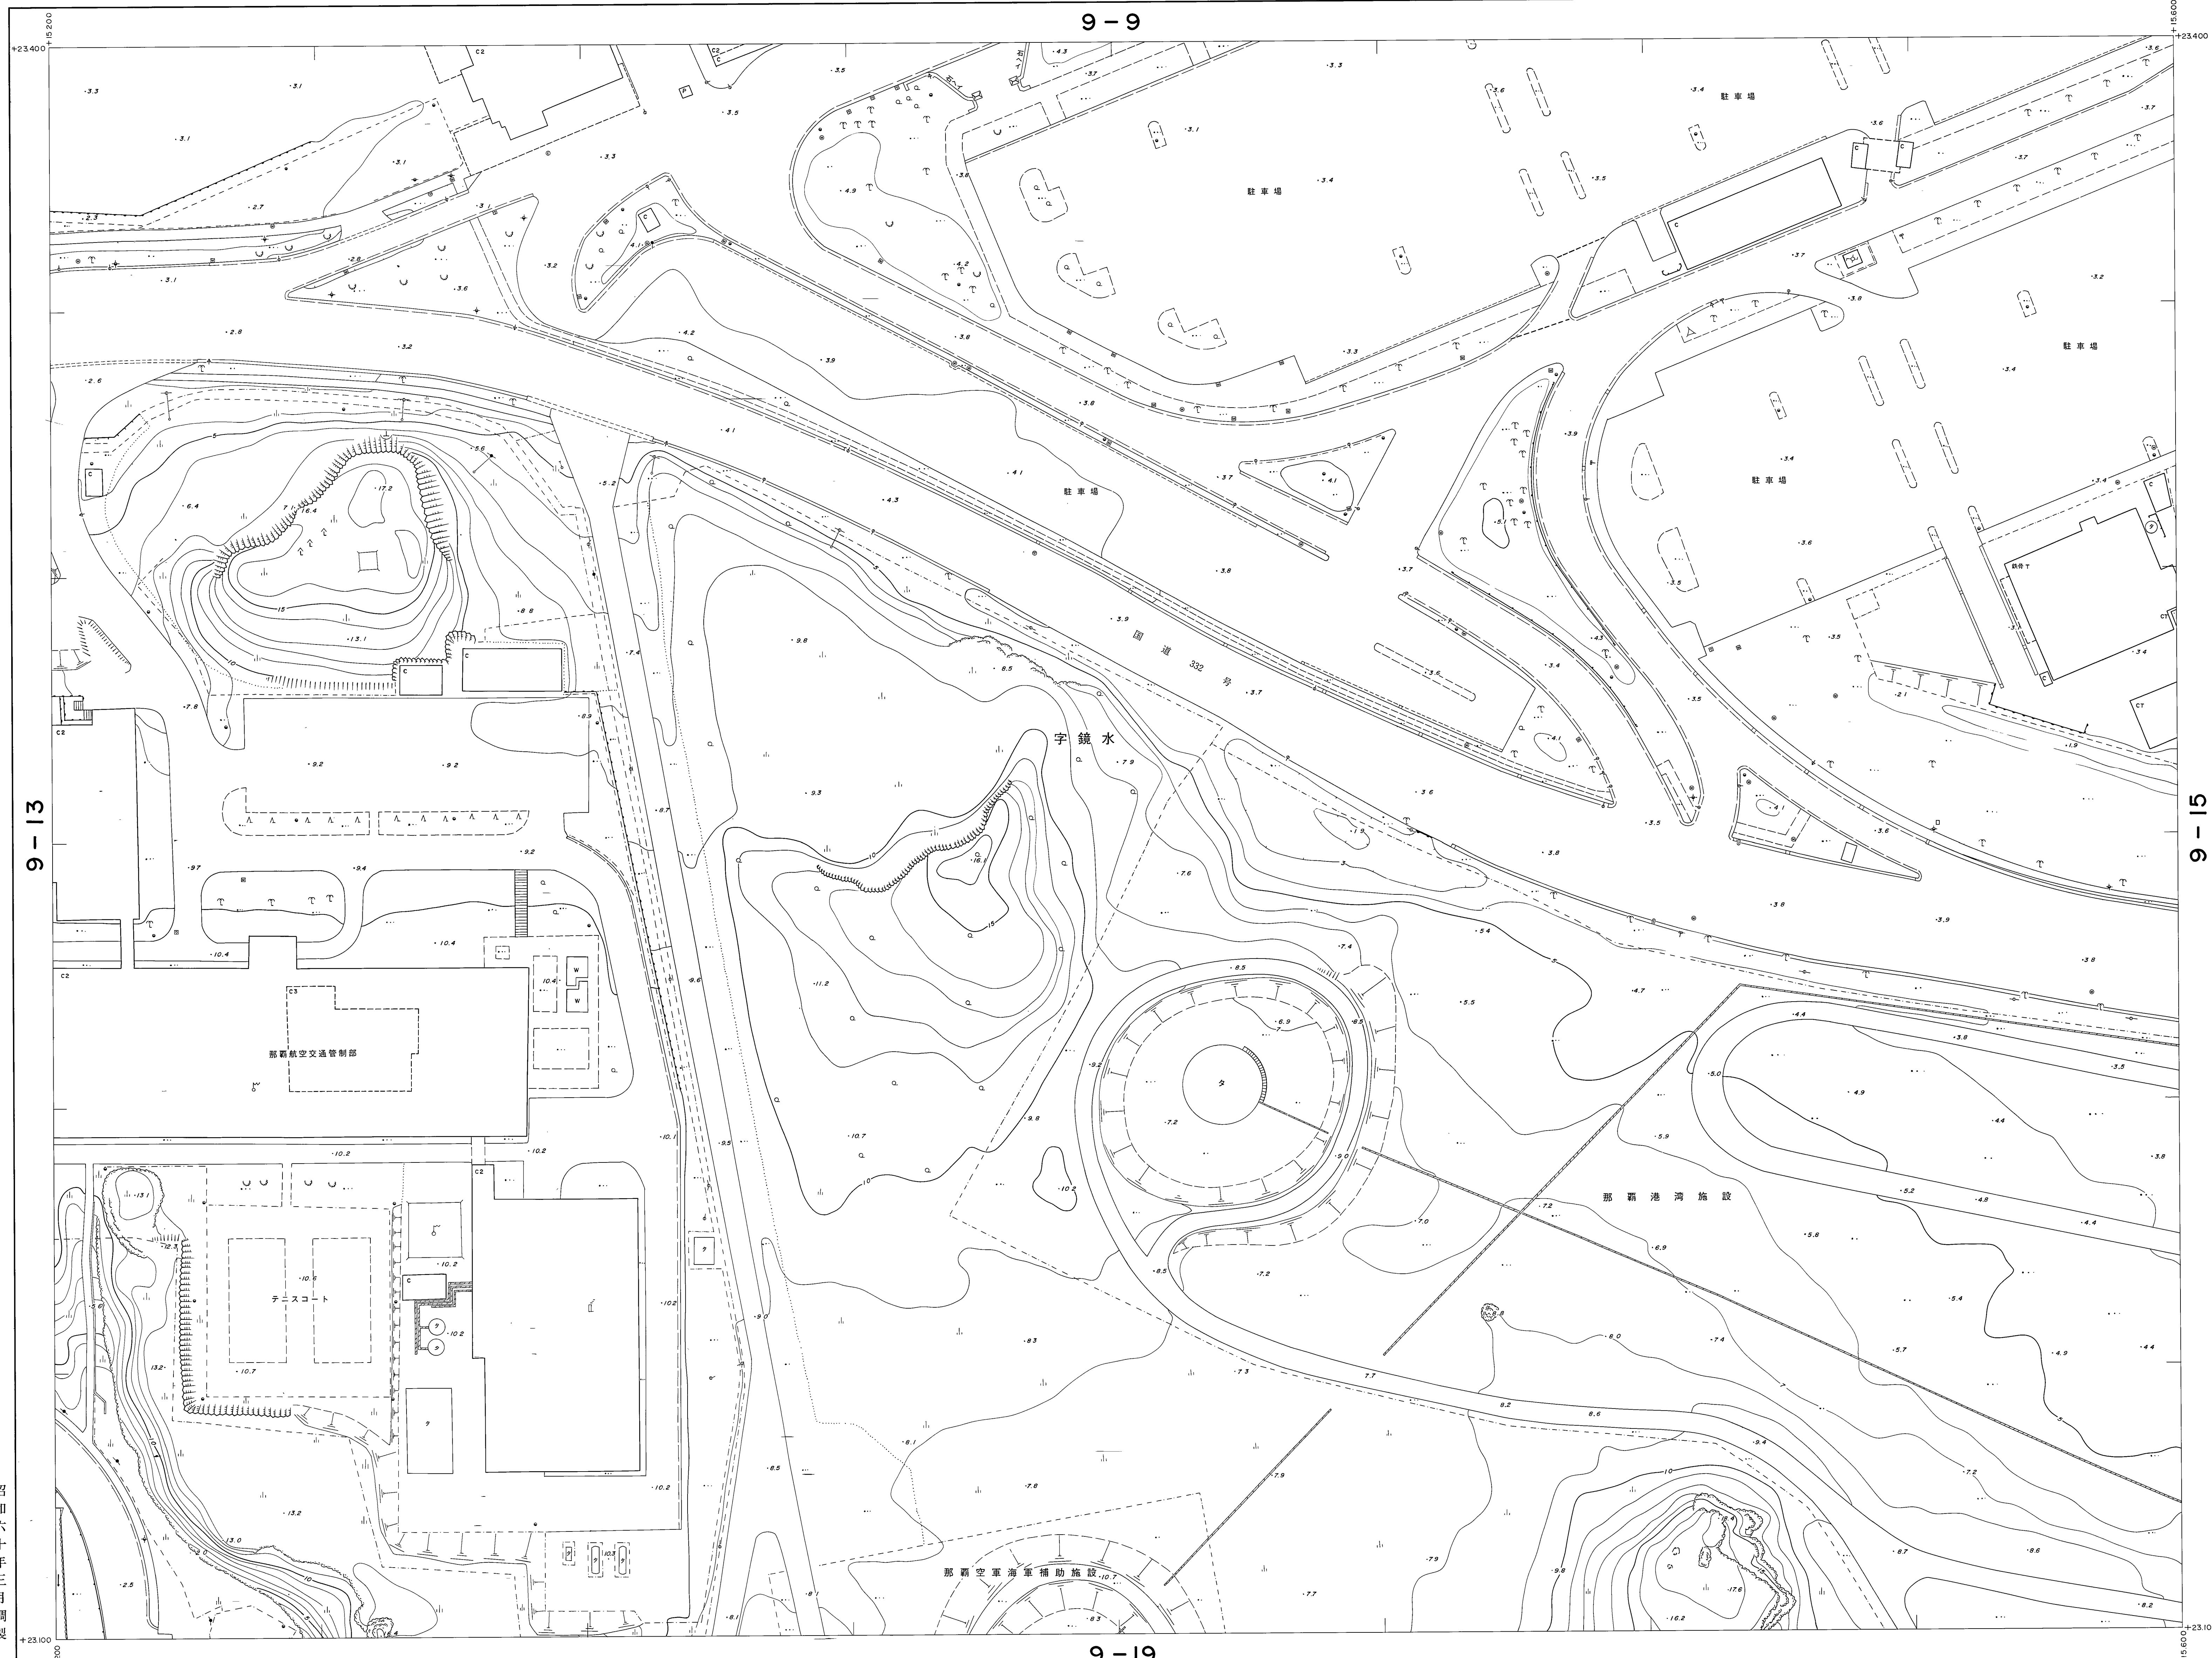

昭和六十三年三月調製


地形 昭和57年9月
測図 昭和58年6月
現調 昭和58年8月

図例

A10, ステレオプロッターA8

等高線間隔 1m

1:500

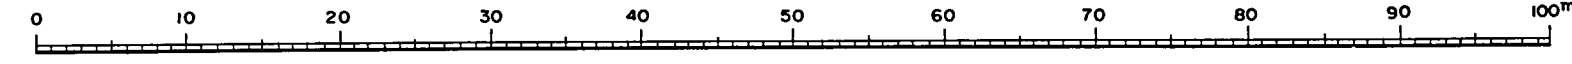

この図は建設省国土院院長の承認を得て同院所定の測量標及び測量成果を使用して調製したものである。(測図番号) 昭57測公第14号

計画機関 那 覇 市

9-14