


1:500 地形図  
9-19

# 道路台帳平面図(測定基図)

XV-JE23-2-19


概見図  
9-19

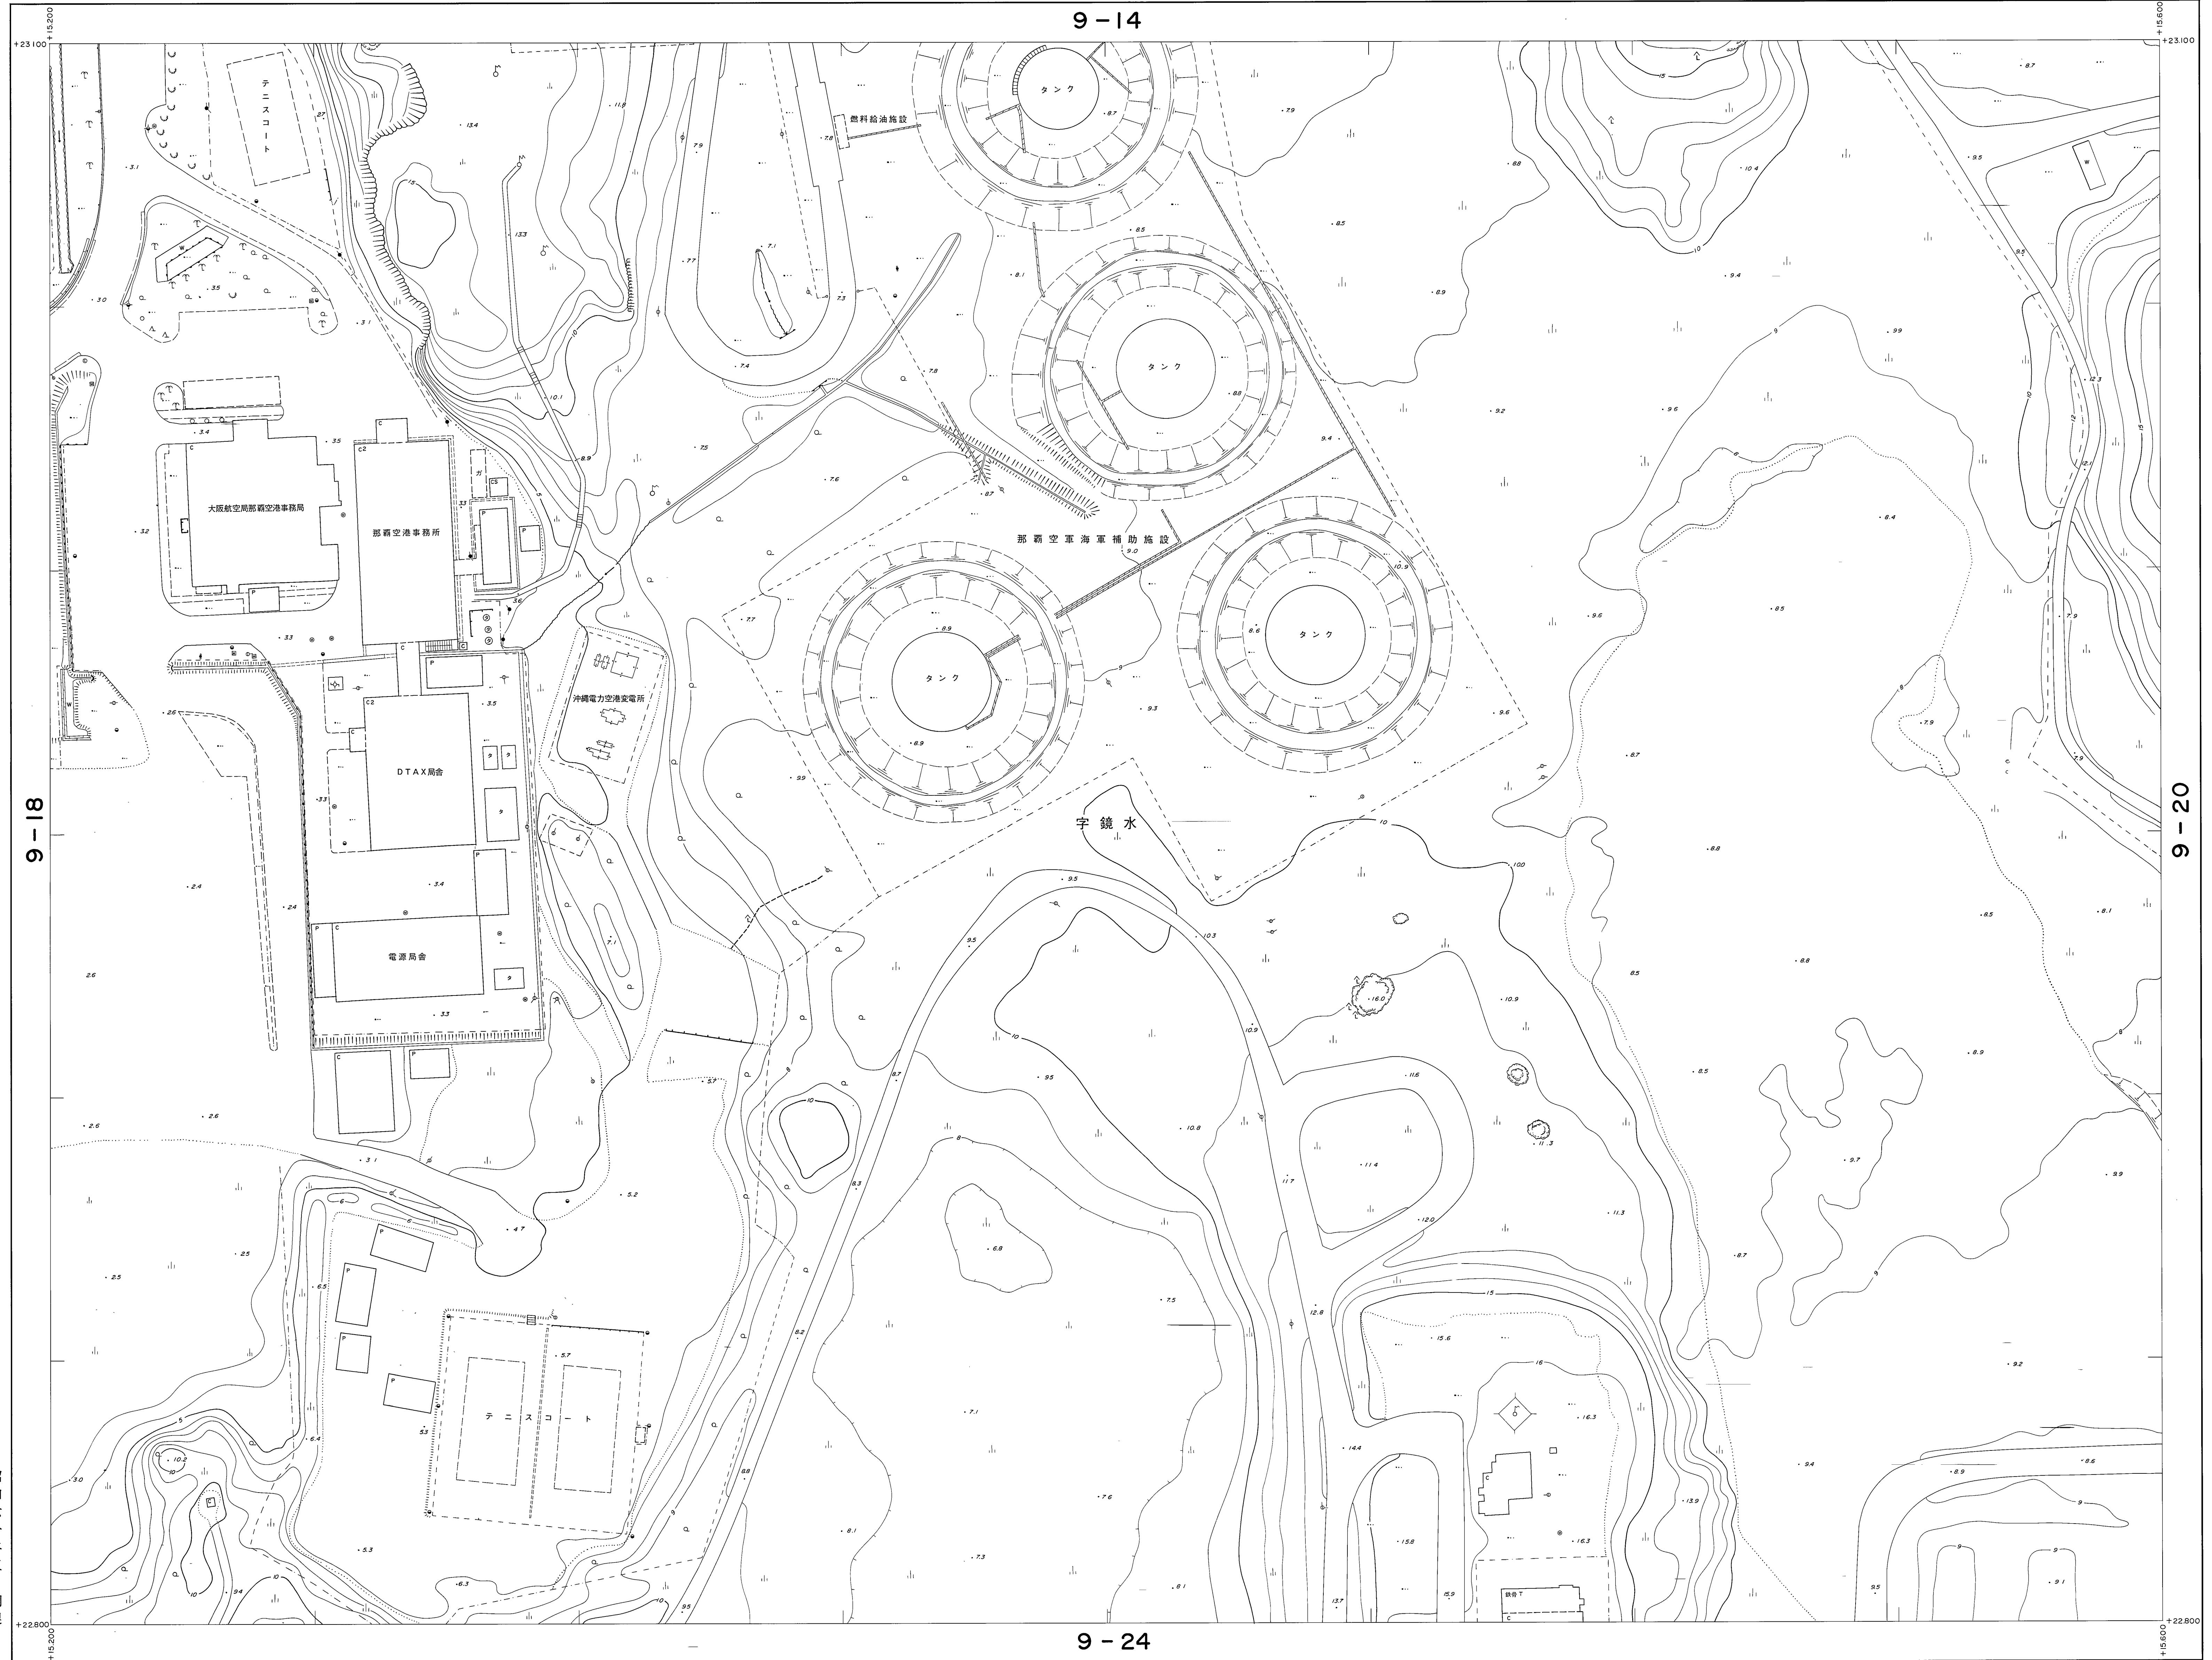

この地図は那覇市土木修理課の承認を得て開院所管の施設及び施設地を付して記載したものである。(承認番号) 番号外公私分野  
計画機関 那覇市  
作業機関 大東航業株式会社

9-19

8	9	10
12	13	14
17	18	19
21	22	23

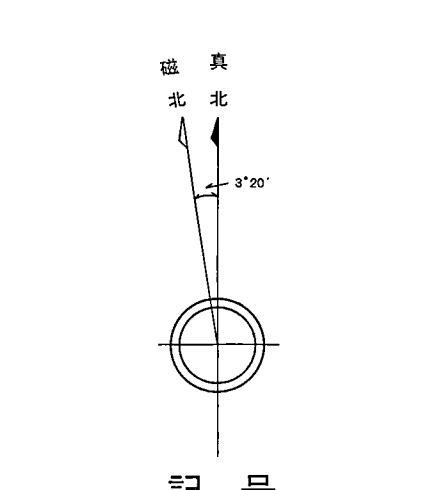

△ 37.26 国家三界点	▽ 37.37 市政三界点
□ 37.37 市政三界点	△ 37.26 国家三界点
○ 12.21 町内水路点	○ 12.21 町内水路点
● 25.12 その他の測量点	● 25.12 その他の測量点
■ 50.10 その他の測量点	■ 50.10 その他の測量点
◆ 67.63 実用標高点	◆ 67.63 実用標高点
▲ 75.25 独立標高点	▲ 75.25 独立標高点