


1:500 地形図
10-2

道路台帳平面図 (測定基図)

XV-JE24-1-2

概見図
10-2


2	3	4	5
7	8	9	10
11	12	13	14
15	16	17	18
19	20	21	22
23	24	25	

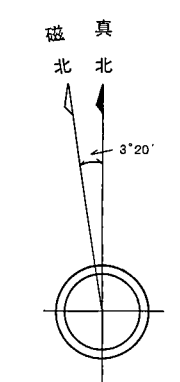

記号

Legend for the map showing various symbols and their corresponding features. The legend is organized into columns and rows, with symbols for roads, buildings, vegetation, and other geographical features. The text is in Japanese and includes a scale of 1:500.

【注意事項】
道路台帳は、認定市道のおよその位置と道路名称及び現況幅員等を示すものです。また、現況幅員は現地と相違している場合がありますので、使用に当たってはご注意ください。尚、官民境界の確定区域を表すものではありません。那覇市 都市みらい部 道路管理課

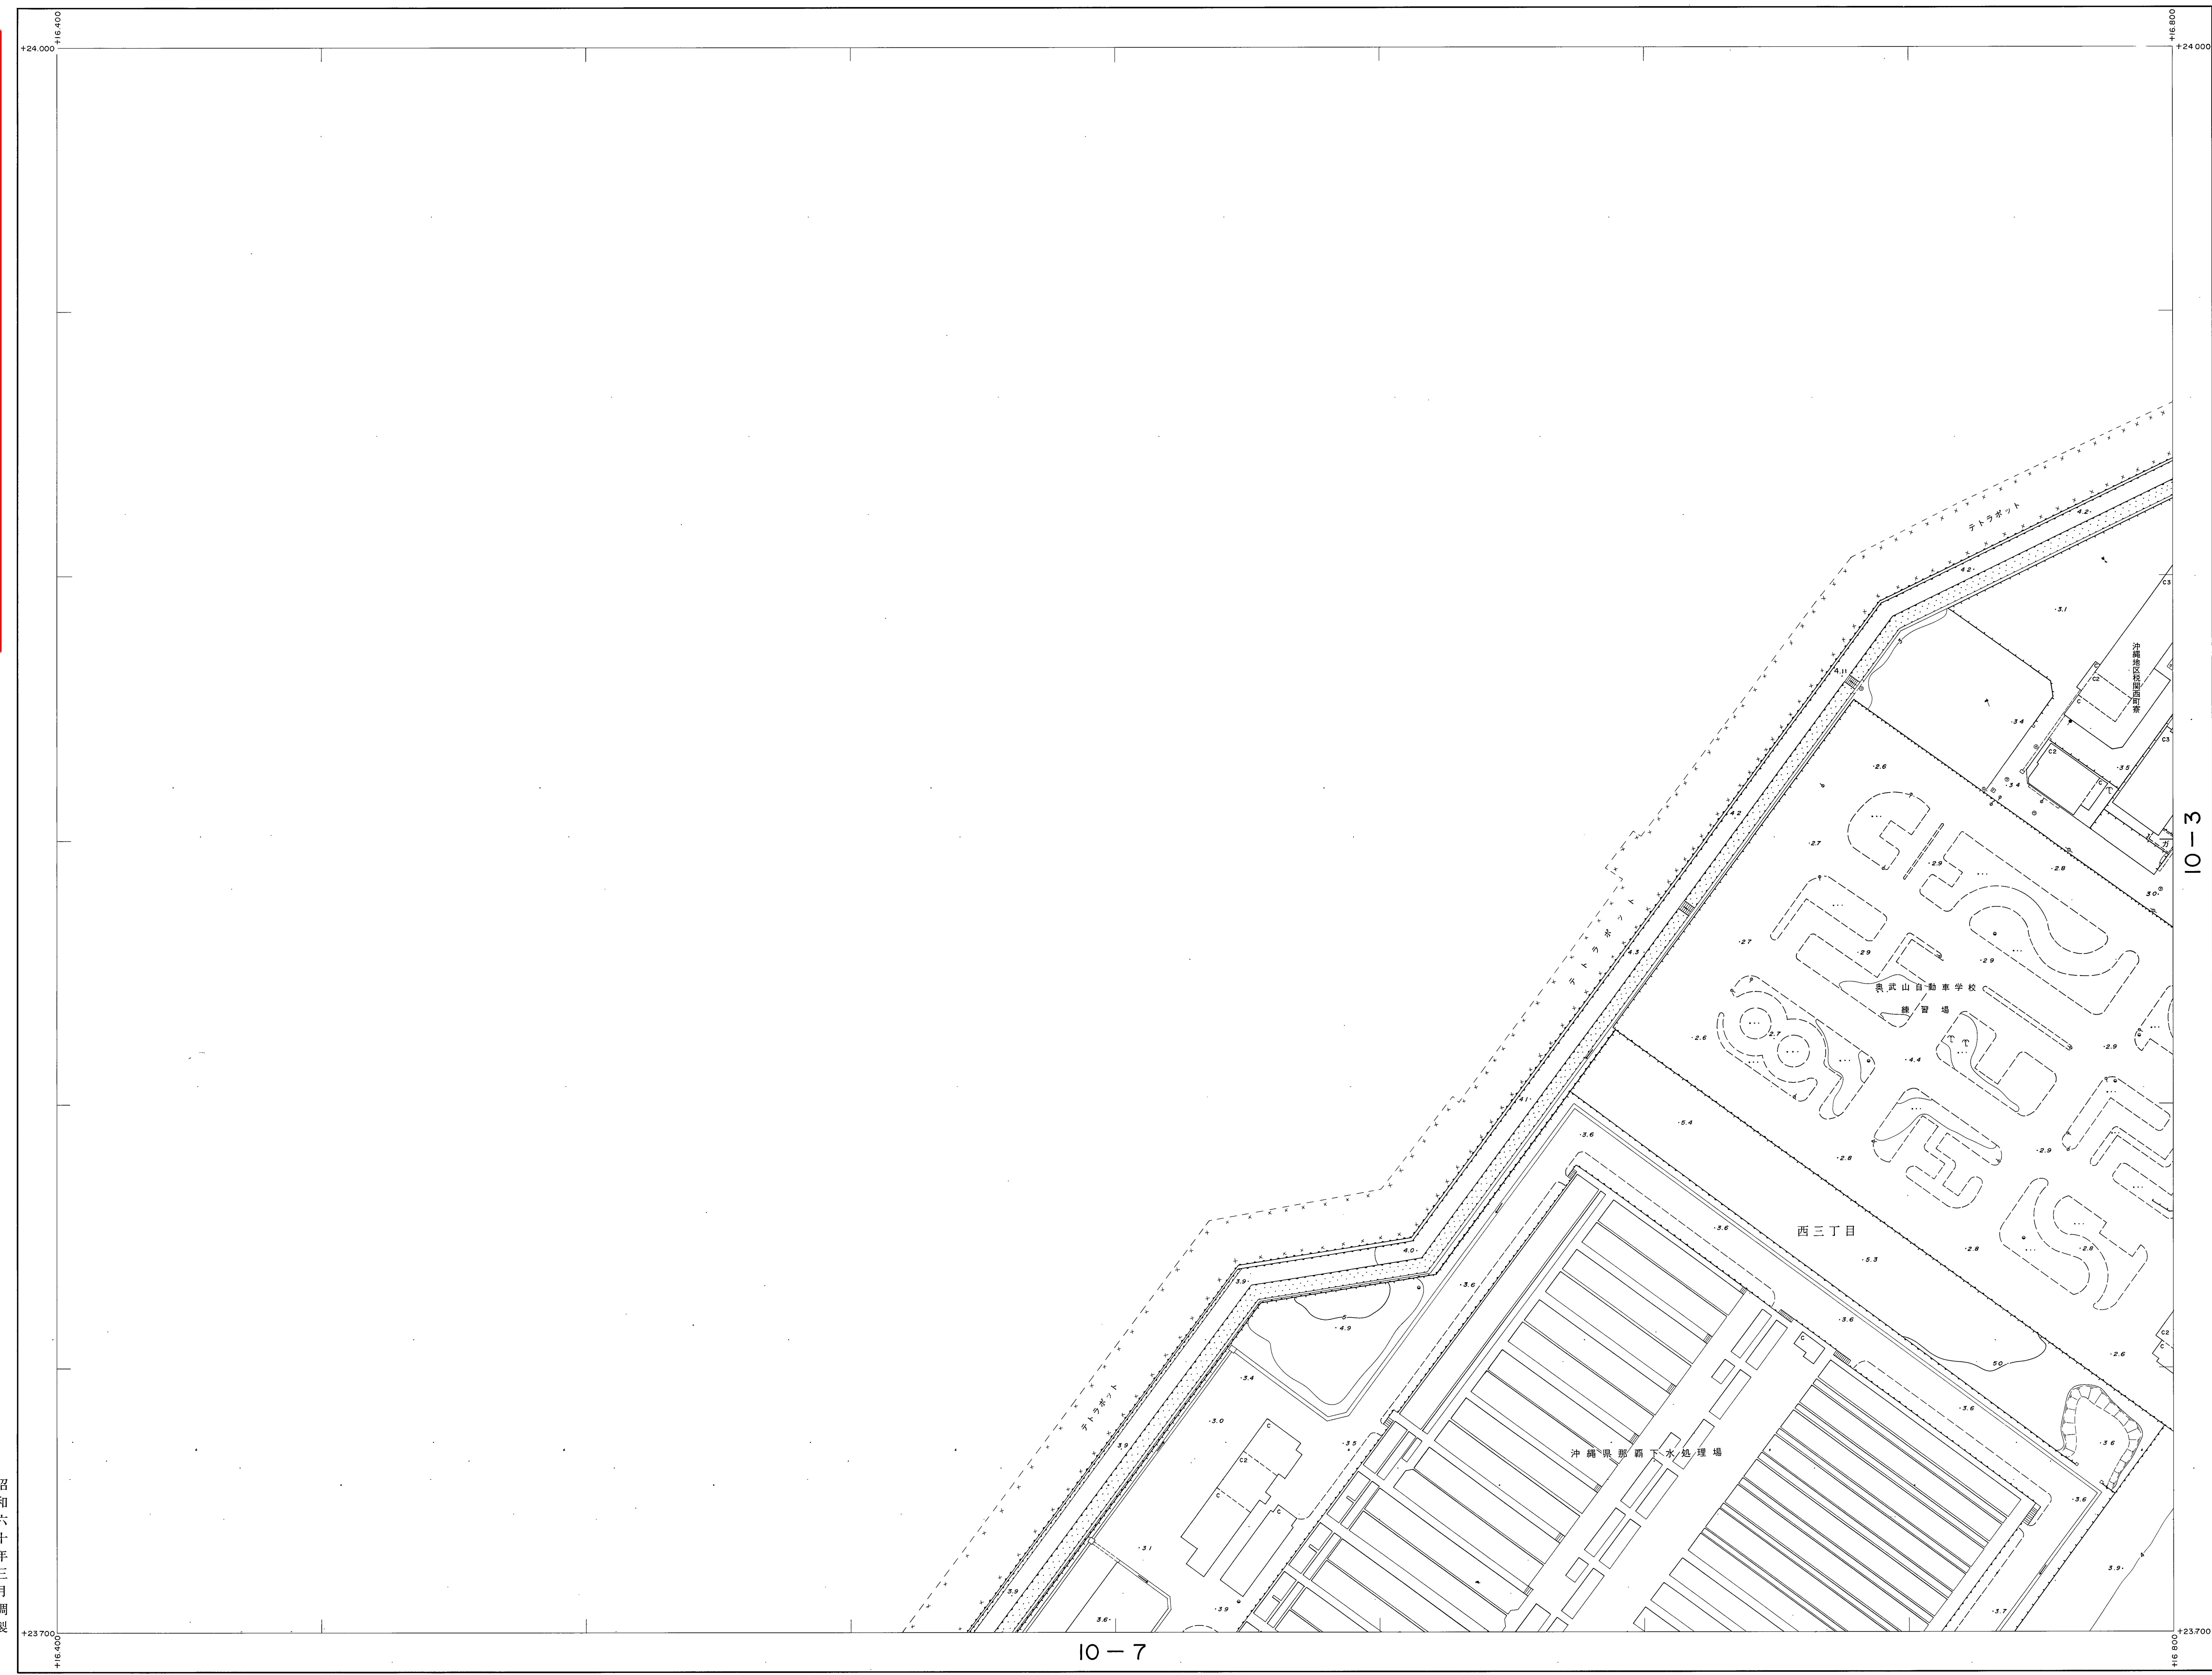

測定基図 10-2
ZEMMOTOハンガーボード
B. 測定図

昭和六十年三月調製

撮影 昭和57年9月
現図 昭和58年9月
現調 昭和58年9月

1:500
0 10 20 30 40 50 60 70 80 90 100m

この図は建設省国土院院長の承認を得て同院所管の市街地及び用途決定図を参照して作成したものである。(承認番号) 昭57年公第32号
計画機関 那 覇 市
作業機関 大東 航 業 株 式 有 限 公 司

10-2