



【道路台帳】＝認定市道のおおよその位置と道路名称及び現況幅員等を示すものです。また、現況幅員は現地と相違している場合がありますので、使用に当たってはご注意ください。尚、官民境界の確定区域を表すものではありません。

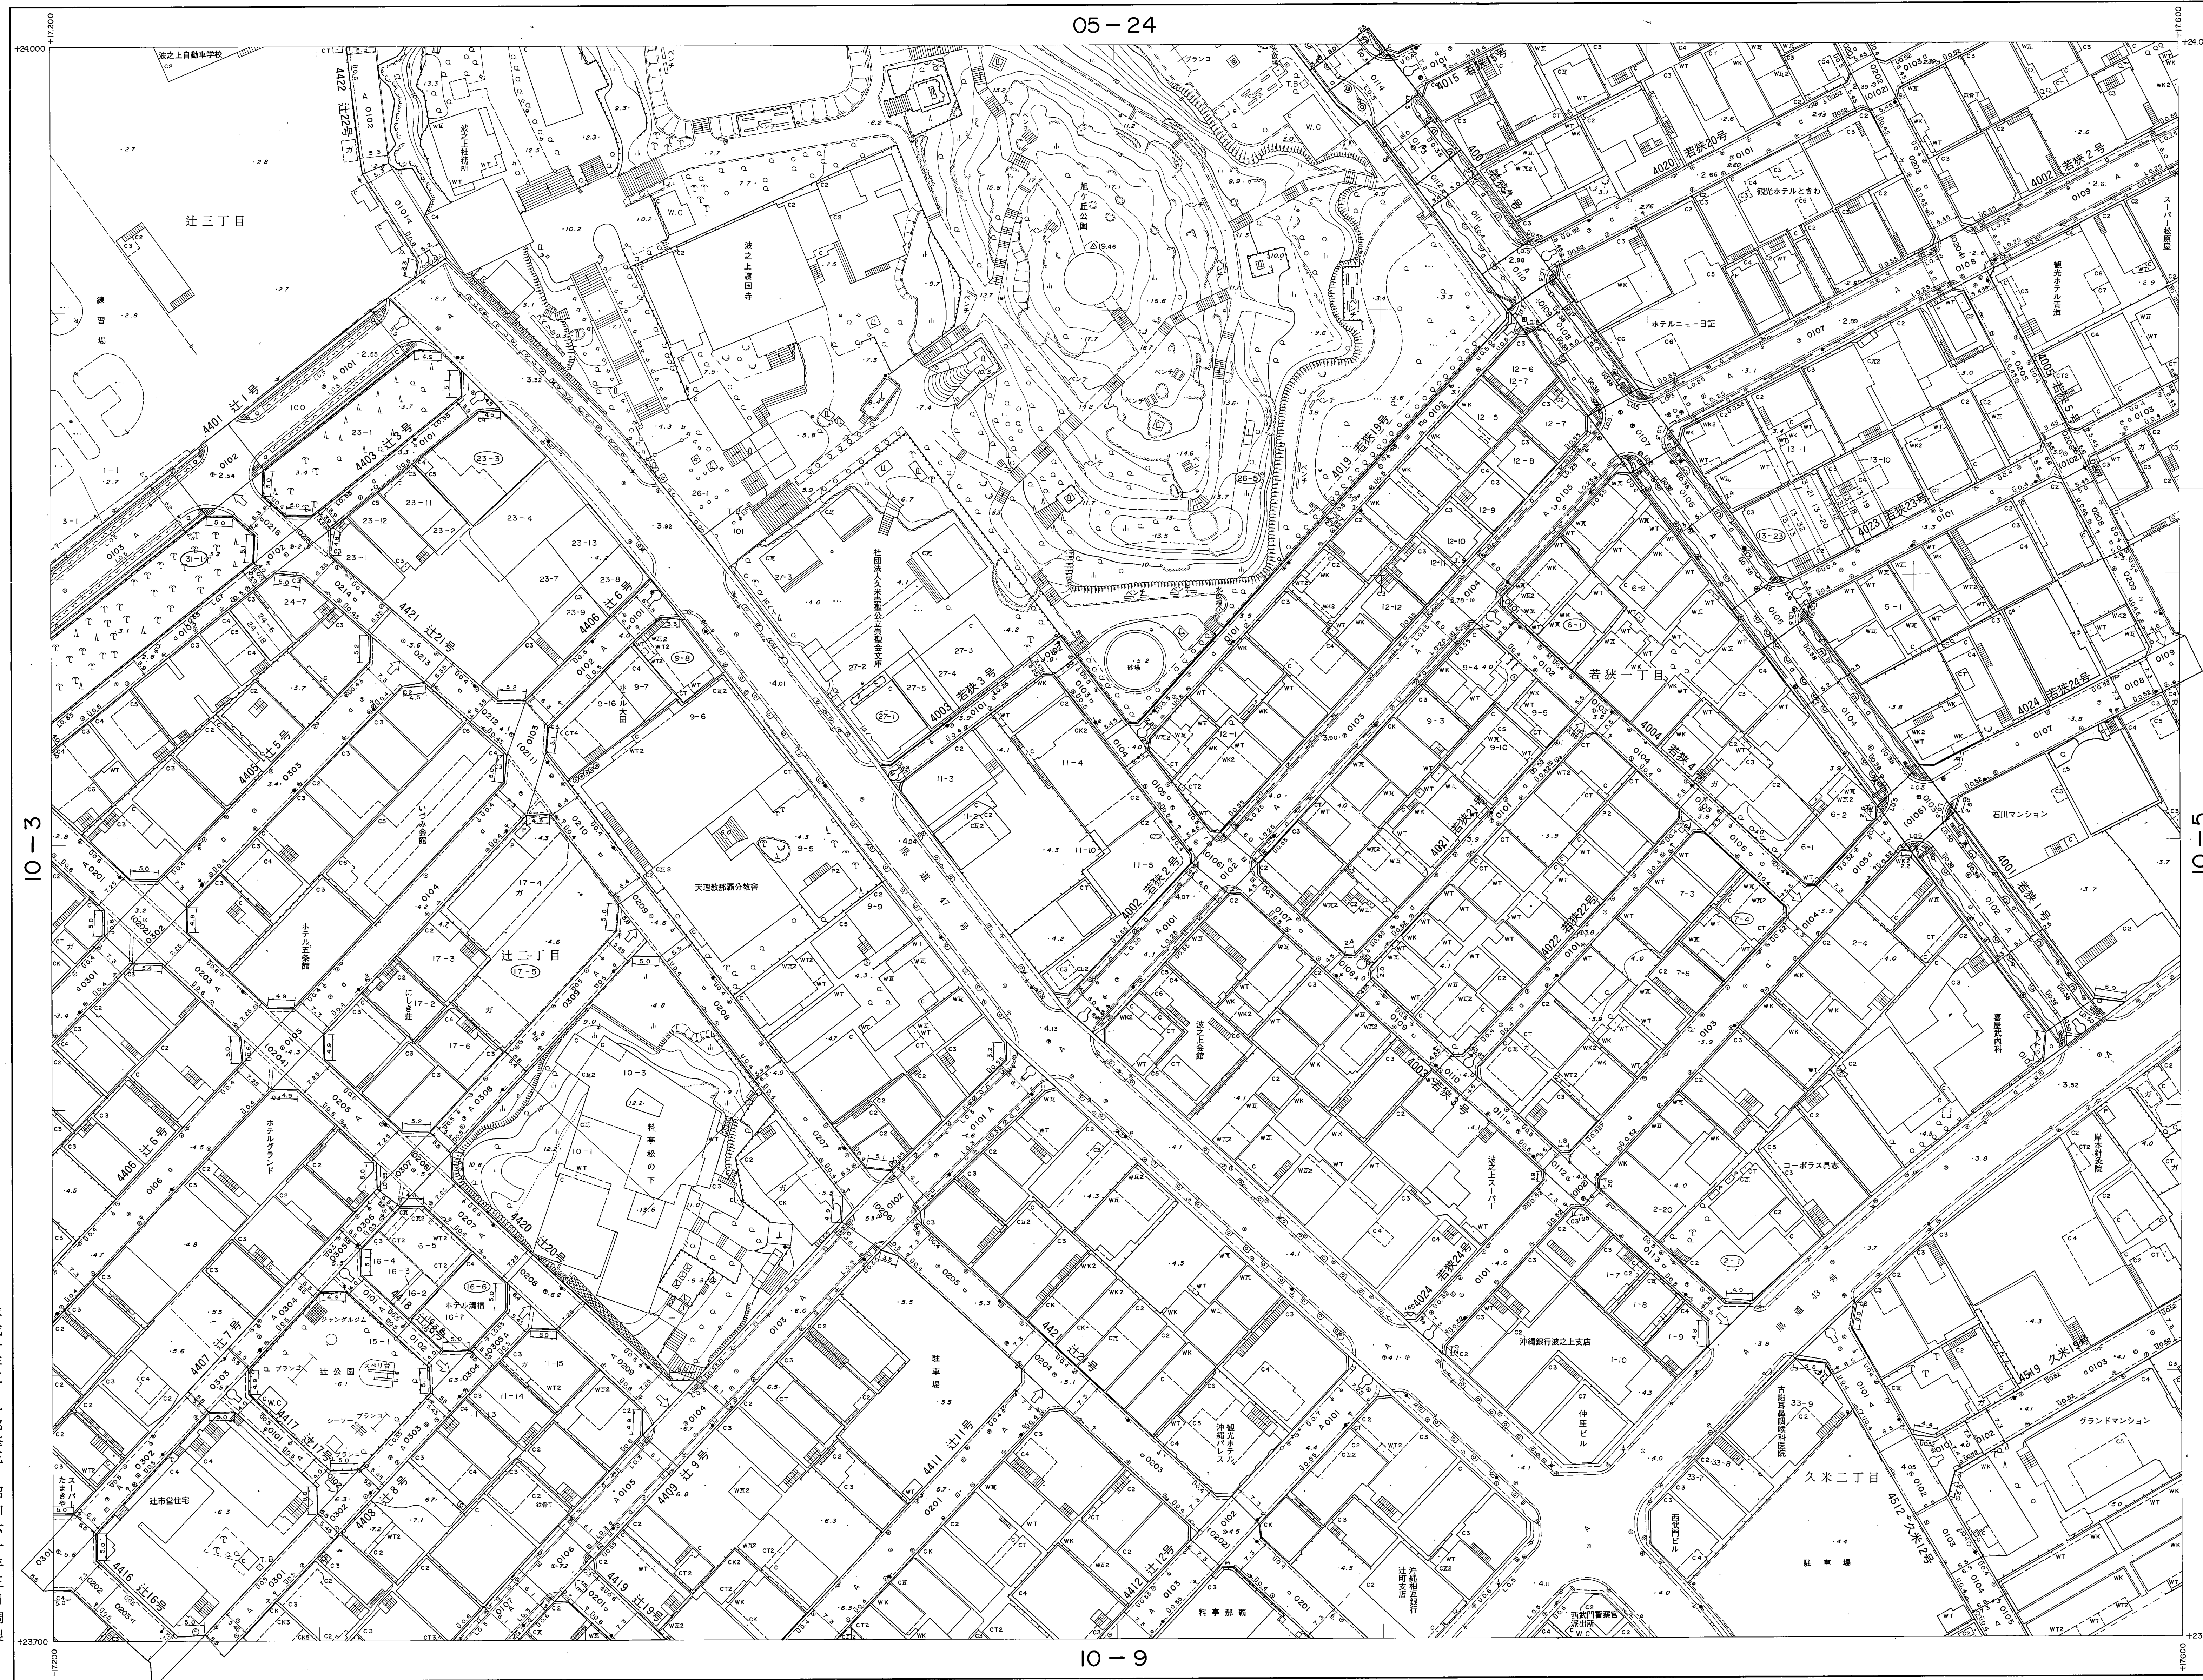

	2	3	4	5
	7	8	9	10
11	12	13	14	15
16	17	18	19	20
21	22	23	24	25

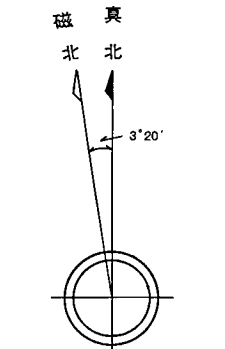

記号

[illegible]

この地図は建設省国土地理院長の承認を得て同院所管の測量標及び測量成果を使用して調製したものである。(承認番号) 昭57沖公第32号

計画機関 **那 覇 市**
 作業機関 **大 東 航 業 株 式 会 社**
 修正機関 **株 式 会 社 与 那 嶺 測 量 設 計**
 修正機関 **合 資 会 社 大 成 測 量 設 計**
 修正機関 **有 限 会 社 大 地 測 量 設 計**

10-4

平成十年三月	一部修正	昭和六十年三月調製
平成十八年三月	一部修正	平成二年三月
平成十九年三月	一部修正	平成五年三月
平成二十年三月	一部修正	平成六年三月
平成二十二年三月	一部修正	平成八年三月
		平成九年三月

撮影	昭和57年9月	オートグラフA10、ステレオブロッカーA8
測図	昭和59年6月	測図 平成19年3月
現像	昭和59年8月	測図 平成20年3月
測図	平成5年3月	測図 平成21年3月
測図	平成6年3月	
測図	平成8年3月	
測図	平成9年3月	
測図	平成10年3月	

座標系 第 XV 系
等高線間隔 1 m