1：500 地形図
10−10

道路台帳平面図（測定基図）

XV－JE24－1－10

【注意事項】
道路台帳は、認定市道のおおよその位置と道路名称及び現況幅員等を示すものです。また、現況幅員は現地と相違している場合がありますので、使用に当たってはご注意ください。尚、官民境界の確定区域を表すものではありません。
那覇市　都市みらい部　道路管理課

タイトル　測定基図　No. 10−10

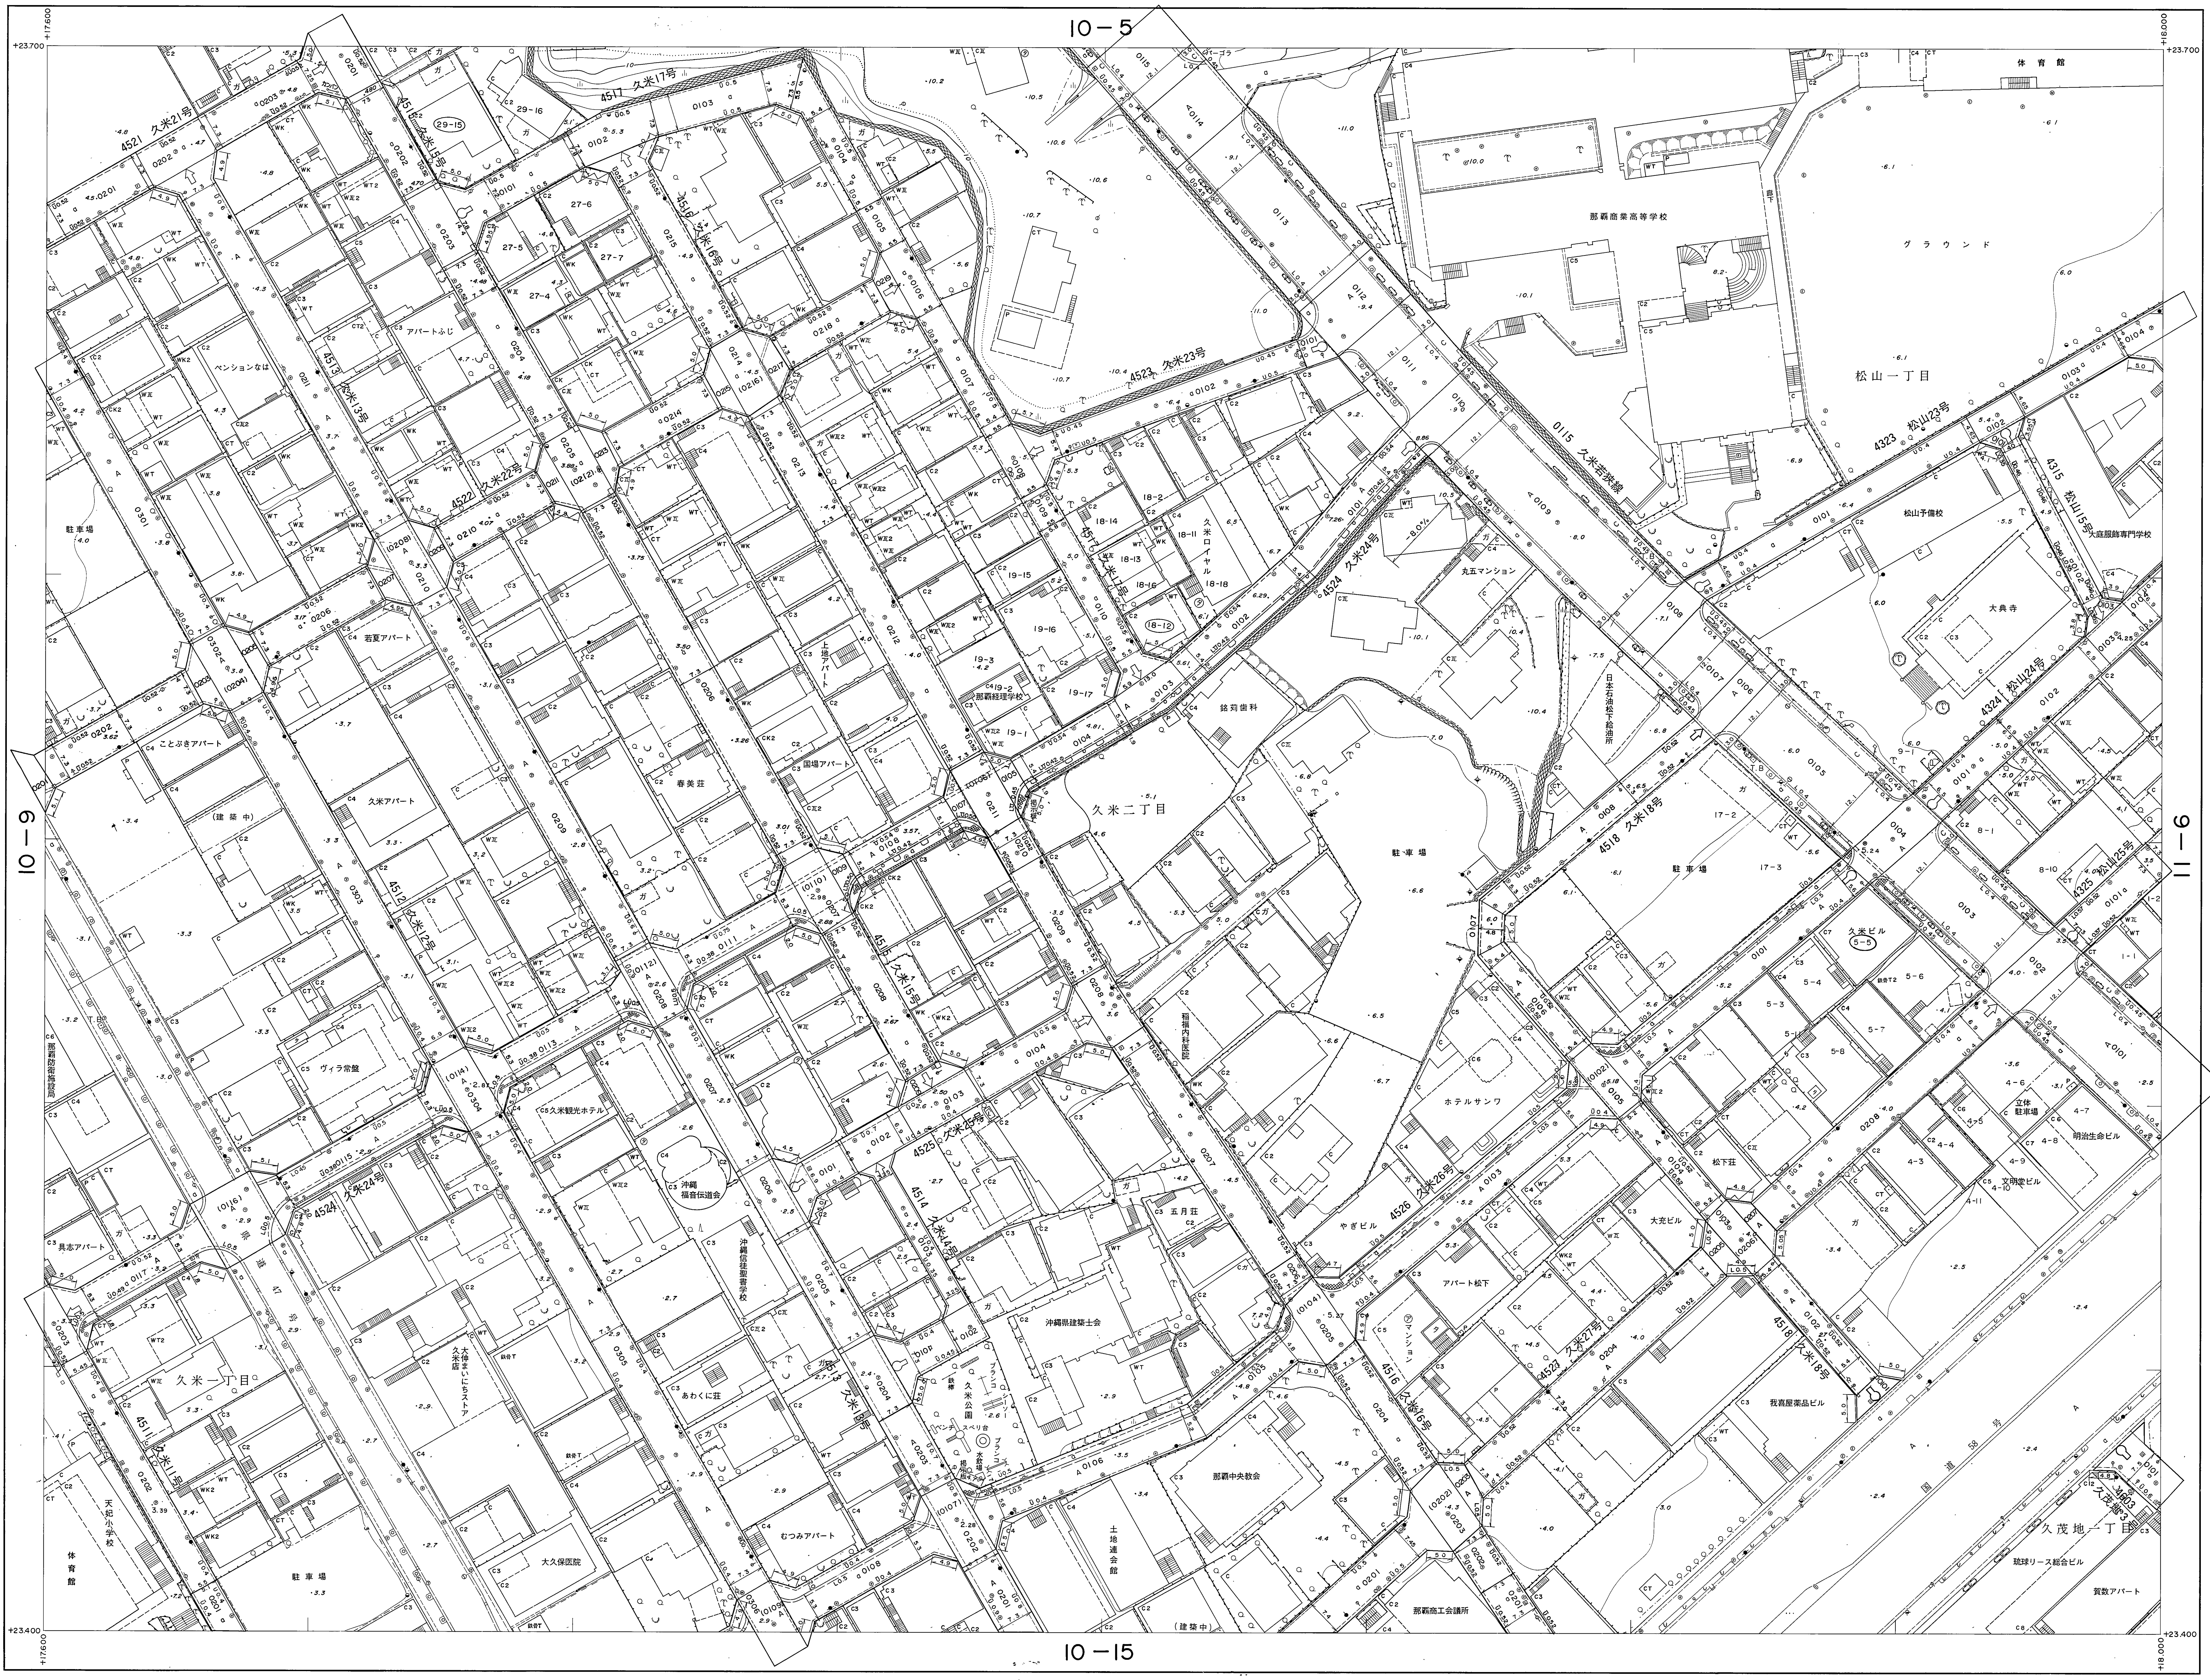
10−5
10−9
11−6
10−15
+23.700
+23.400
+17.600
+18.000
久米二丁目
久米一丁目
松山一丁目
久茂地一丁目
那覇商業高等学校
グラウンド
体育館
駐車場
4521 久米21号
4517 久米17号
4523 久米23号
4522 久米22号
4524 久米24号
4518 久米18号
4516 久米16号
4514 久米14号
4525 久米25号
4526 久米26号
4527 久米27号
4323 松山23号
4324 松山24号
4325 松山25号
4315 松山15号
大典寺
ホテルサンワ
沖縄県建設会館
那覇中央教会
那覇商工会議所
大久保医院
琉球リース総合ビル
賀数アパート

平成十一年三月一部修正
平成十二年三月一部修正
平成十七年三月一部修正
平成十八年三月一部修正

昭和六十年三月調製
平成五年三月一部修正
平成六年三月一部修正
平成八年三月一部修正
平成九年三月一部修正
平成十年三月一部修正

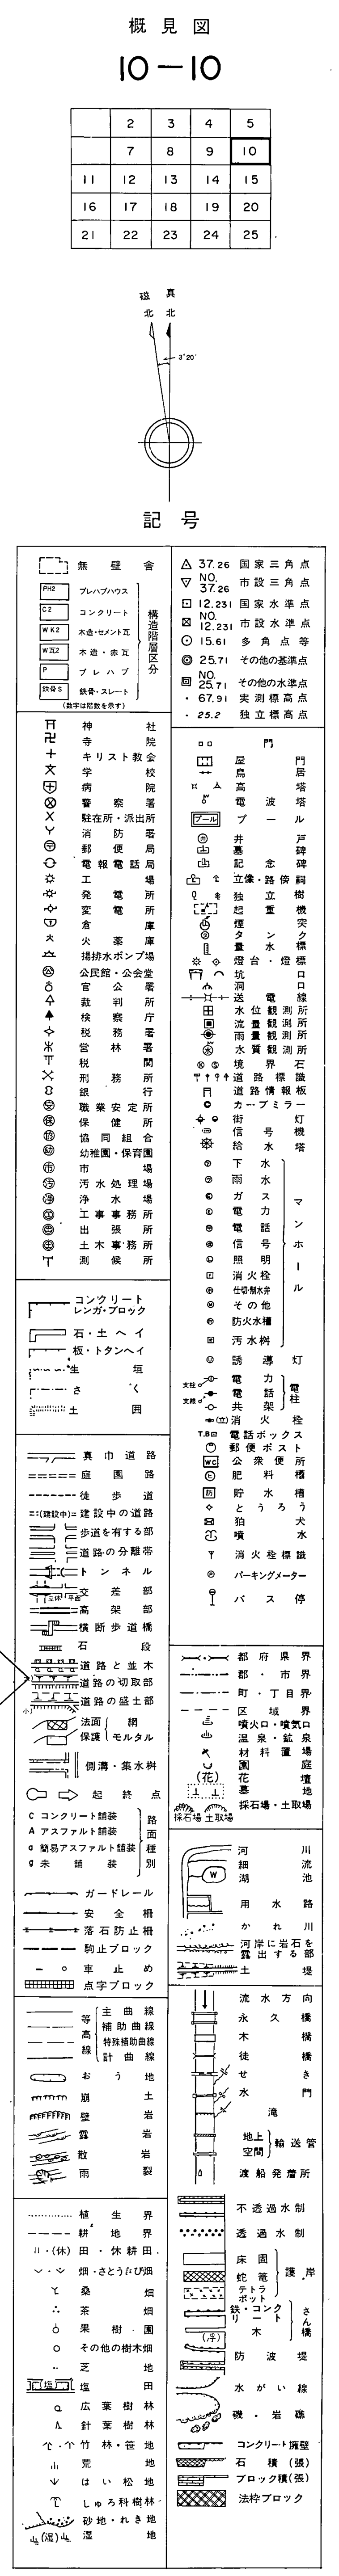
概見図
10−10
2 3 4 5
7 8 9 10
11 12 13 14 15
16 17 18 19 20
21 22 23 24 25
磁北
真北
3°20′
記号
無壁舎
プレハブハウス
コンクリート
木造・セメント瓦
木造・赤瓦
プレハブ
鉄骨・スレート
構造階層区分
国家三角点
市設三角点
国家水準点
市設水準点
多角点等
その他の基準点
その他の水準点
実測標高点
広葉樹林
針葉樹林
竹林・笹地
荒地
はい松地
しゅろ科樹林
砂地・れき地
湿地
磯・岩礁
コンクリート擁壁
石積（張）
ブロック積（張）
法枠ブロック

撮影	昭和57年9月	
測図	昭和59年6月	オートグラフA10，ステレオプロッターA8
現調	昭和59年8月	
測図	平成5年3月	
測図	平成6年3月	
測図	平成8年3月	
測図	平成9年3月	
測図	平成10年3月	
測図	平成11年3月	
測図	平成12年3月	
測図	平成17年3月	
測図	平成18年3月	

座標系　第XV系
等高線間隔　1m

1：500
0 10 20 30 40 50 60 70 80 90 100m

この地図は建設省国土地理院長の承認を得て同院所管の測量標及び測量成果を使用して調製したものである。（承認番号）昭57沖公第32号

計画機関　那覇市
作業機関　大東航業株式会社
修正機関　合資会社大成測量設計
修正機関　株式会社与那嶺測量設計
修正機関　有限会社大地測量設計

10−10