
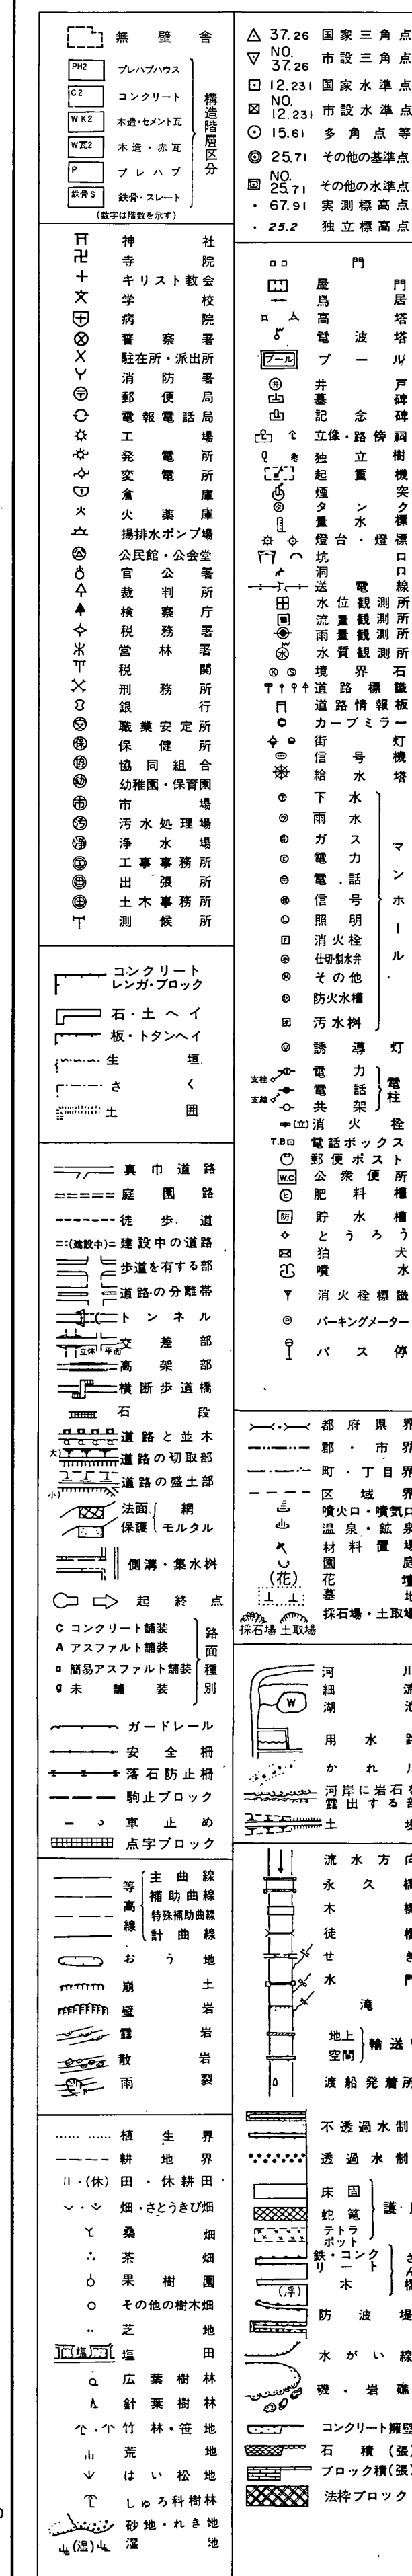


【注意事項】道路帳は、認定市道のおおよその位置と道路名称及び現況幅員等を示すものです。また、現況幅員は現地と相違している場合がありますので、使用に当たってはご注意ください。尚、官民境界の確定区域を表すものではありません。

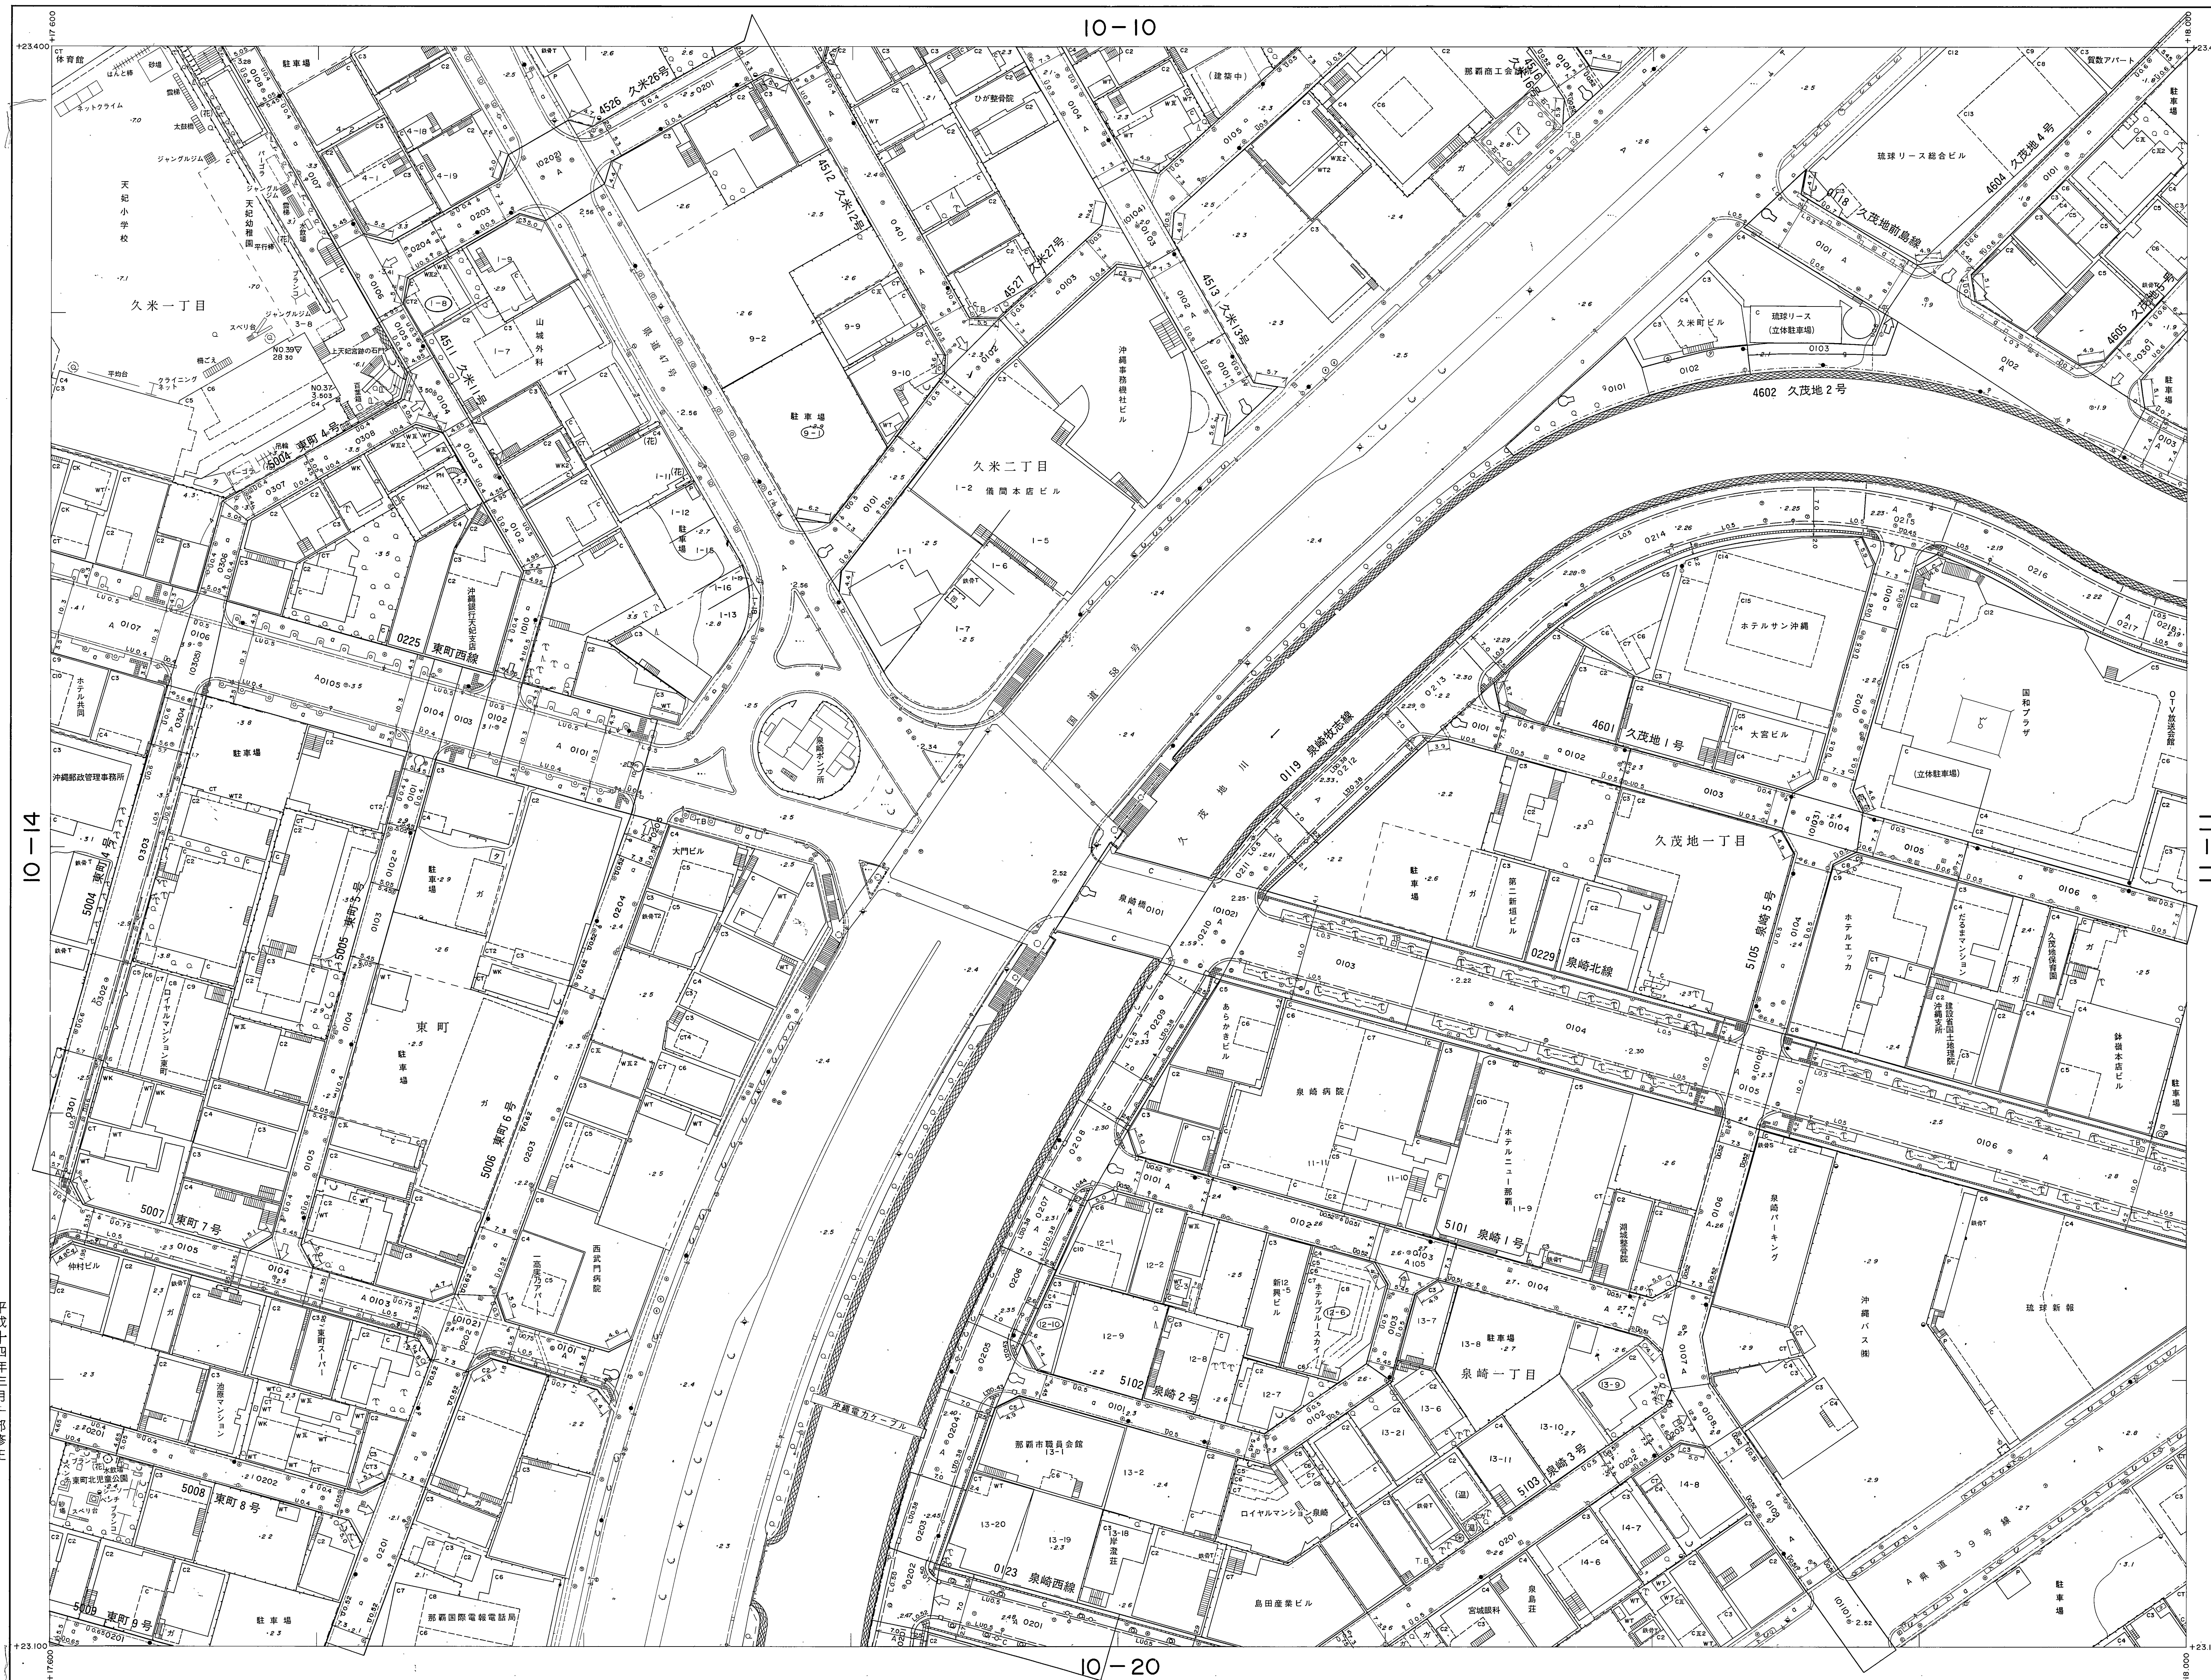

10-15

この地図は建設省国土地理院長の承認を得て同院
所管の測量標及び測量成果を使用して調製したも
のである。(承認番号) 昭57沖公第32号

計画機関	那 覇 市
作業機関	大 東 航 業 株 式 会 社
修正機関	株式会社 与那嶺測量設計
修正機関	合資会社 大成測量設計

撮影	昭和57年9月		森標基 原XY
現出	昭和59年6月	オートグラフA10、ステレオブロッカーA-8	等速記録機 1m
現出	昭和59年8月		
測図	平成5年3月		
測図	平成7年3月		
測図	平成10年3月		
測図	平成12年3月		
測図	平成14年3月		
測図	平成15年3月		
測図	平成17年3月		