1：500 地 形 図

11—5

道路台帳平面図（測定基図）

XV－JE24-2-5

【注意事項】
道路台帳は、認定市道のおおよその位置と道路名称及び現況幅員等を示すものです。また、現況幅員は現地と相違している場合がありますので、使用に当たってはご注意ください。尚、官民境界の確定区域を表すものではありません。
那覇市　都市みらい部　道路管理課

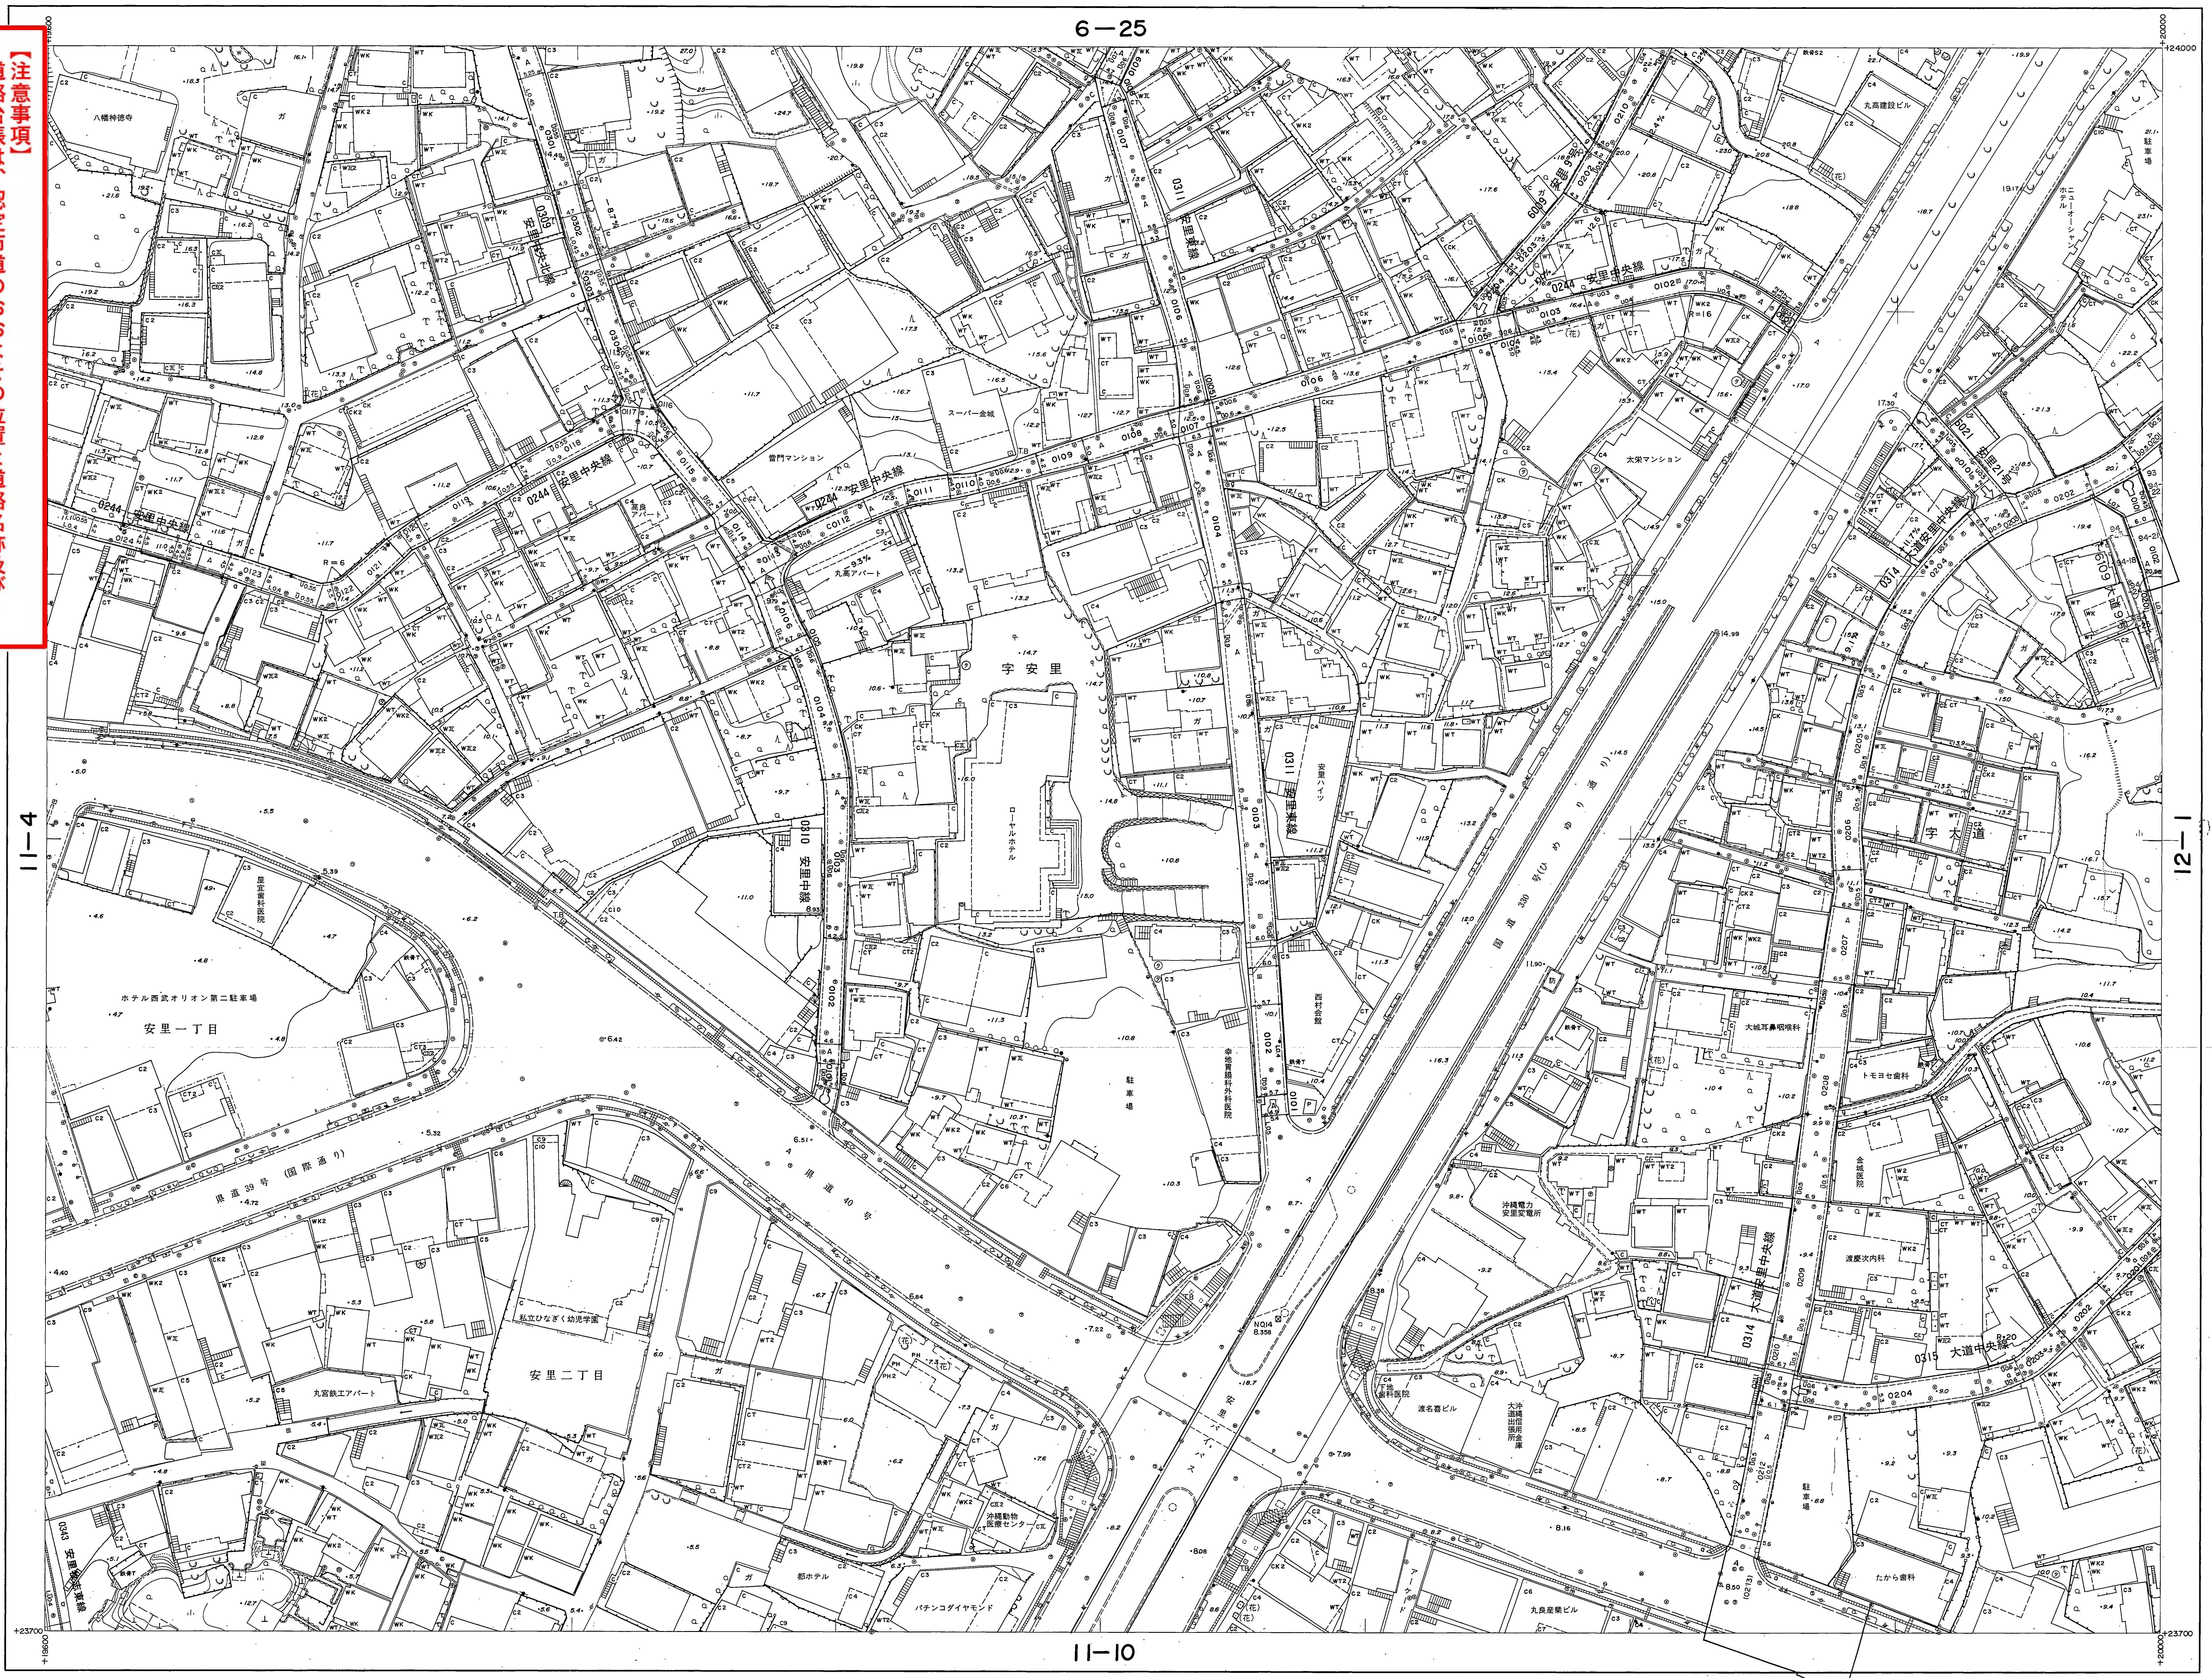
6—25
11—4
12—1
11—10
字安里
安里一丁目
安里二丁目
字大道
国道330号
県道39号（国際通り）
県道40号
安里中央線
大道中央線
ローヤルホテル
スーパー金城
八幡神社
私立ひなぎく幼児学園
丸宮鉄工アパート
パチンコダイヤモンド
都ホテル
たから歯科
ホテル西武オリオン第二駐車場
沖縄電力
駐車場
+23700
+19600
+20000

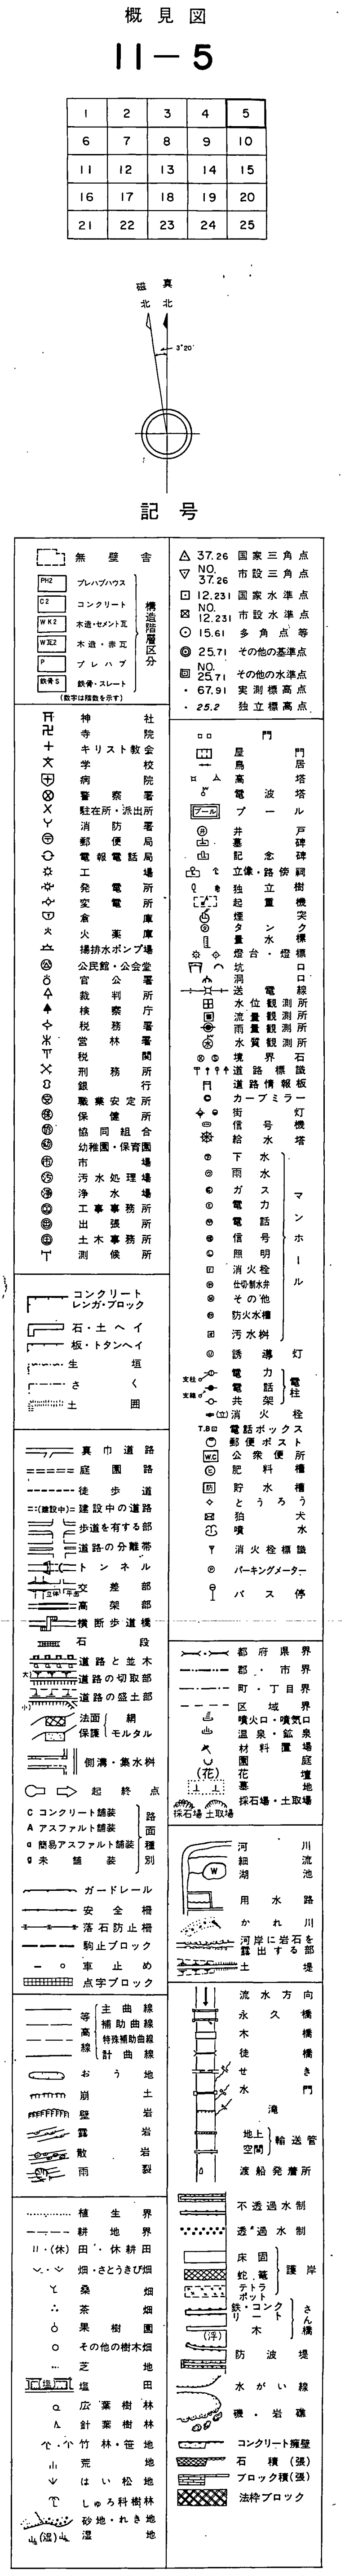
概見図
11—5
1 2 3 4 5
6 7 8 9 10
11 12 13 14 15
16 17 18 19 20
21 22 23 24 25
記号

昭和六十年三月調製
平成二年三月一部修正
平成十二年三月一部修正
平成十九年三月一部修正
平成二四年三月一部修正

撮　影　昭和57年9月
測　図　昭和59年6月 オートグラフA10，ステレオプロッターA8
現　調　昭和59年8月
測　図　平成12年3月
測　図　平成19年3月
測　図　平成24年3月

座標系　第XV系
等高線間隔　1m

1：500

0 10 20 30 40 50 60 70 80 90 100m

この地図は建設省国土地理院長の承認を得て同院所管の測量標及び測量成果を使用して調製したものである。（承認番号）昭57沖公第32号

計画機関　那覇市
作業機関　大東航業株式会社
修正機関　株式会社与那嶺測量設計

11—5

タイトル
測定基図　No. 11—5
KIMOTO・ハンガーボード　B1 四六版用

11－5