



1	2	3	4	5
6	7	8	9	10
11	12	13	14	15
16	17	18	19	20
21	22	23	24	25

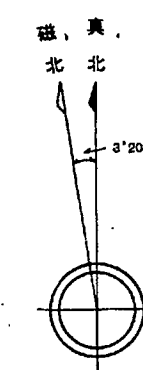

記 号

[illegible]

【注意事項】道路台帳は、認定市道のおおよその位置と道路名称及び現況幅員等を示すものです。また、現況幅員は現地と相違している場合がありますので、使用に当たってはご注意ください。尚、官民境界の確定区域を表すものではありません。

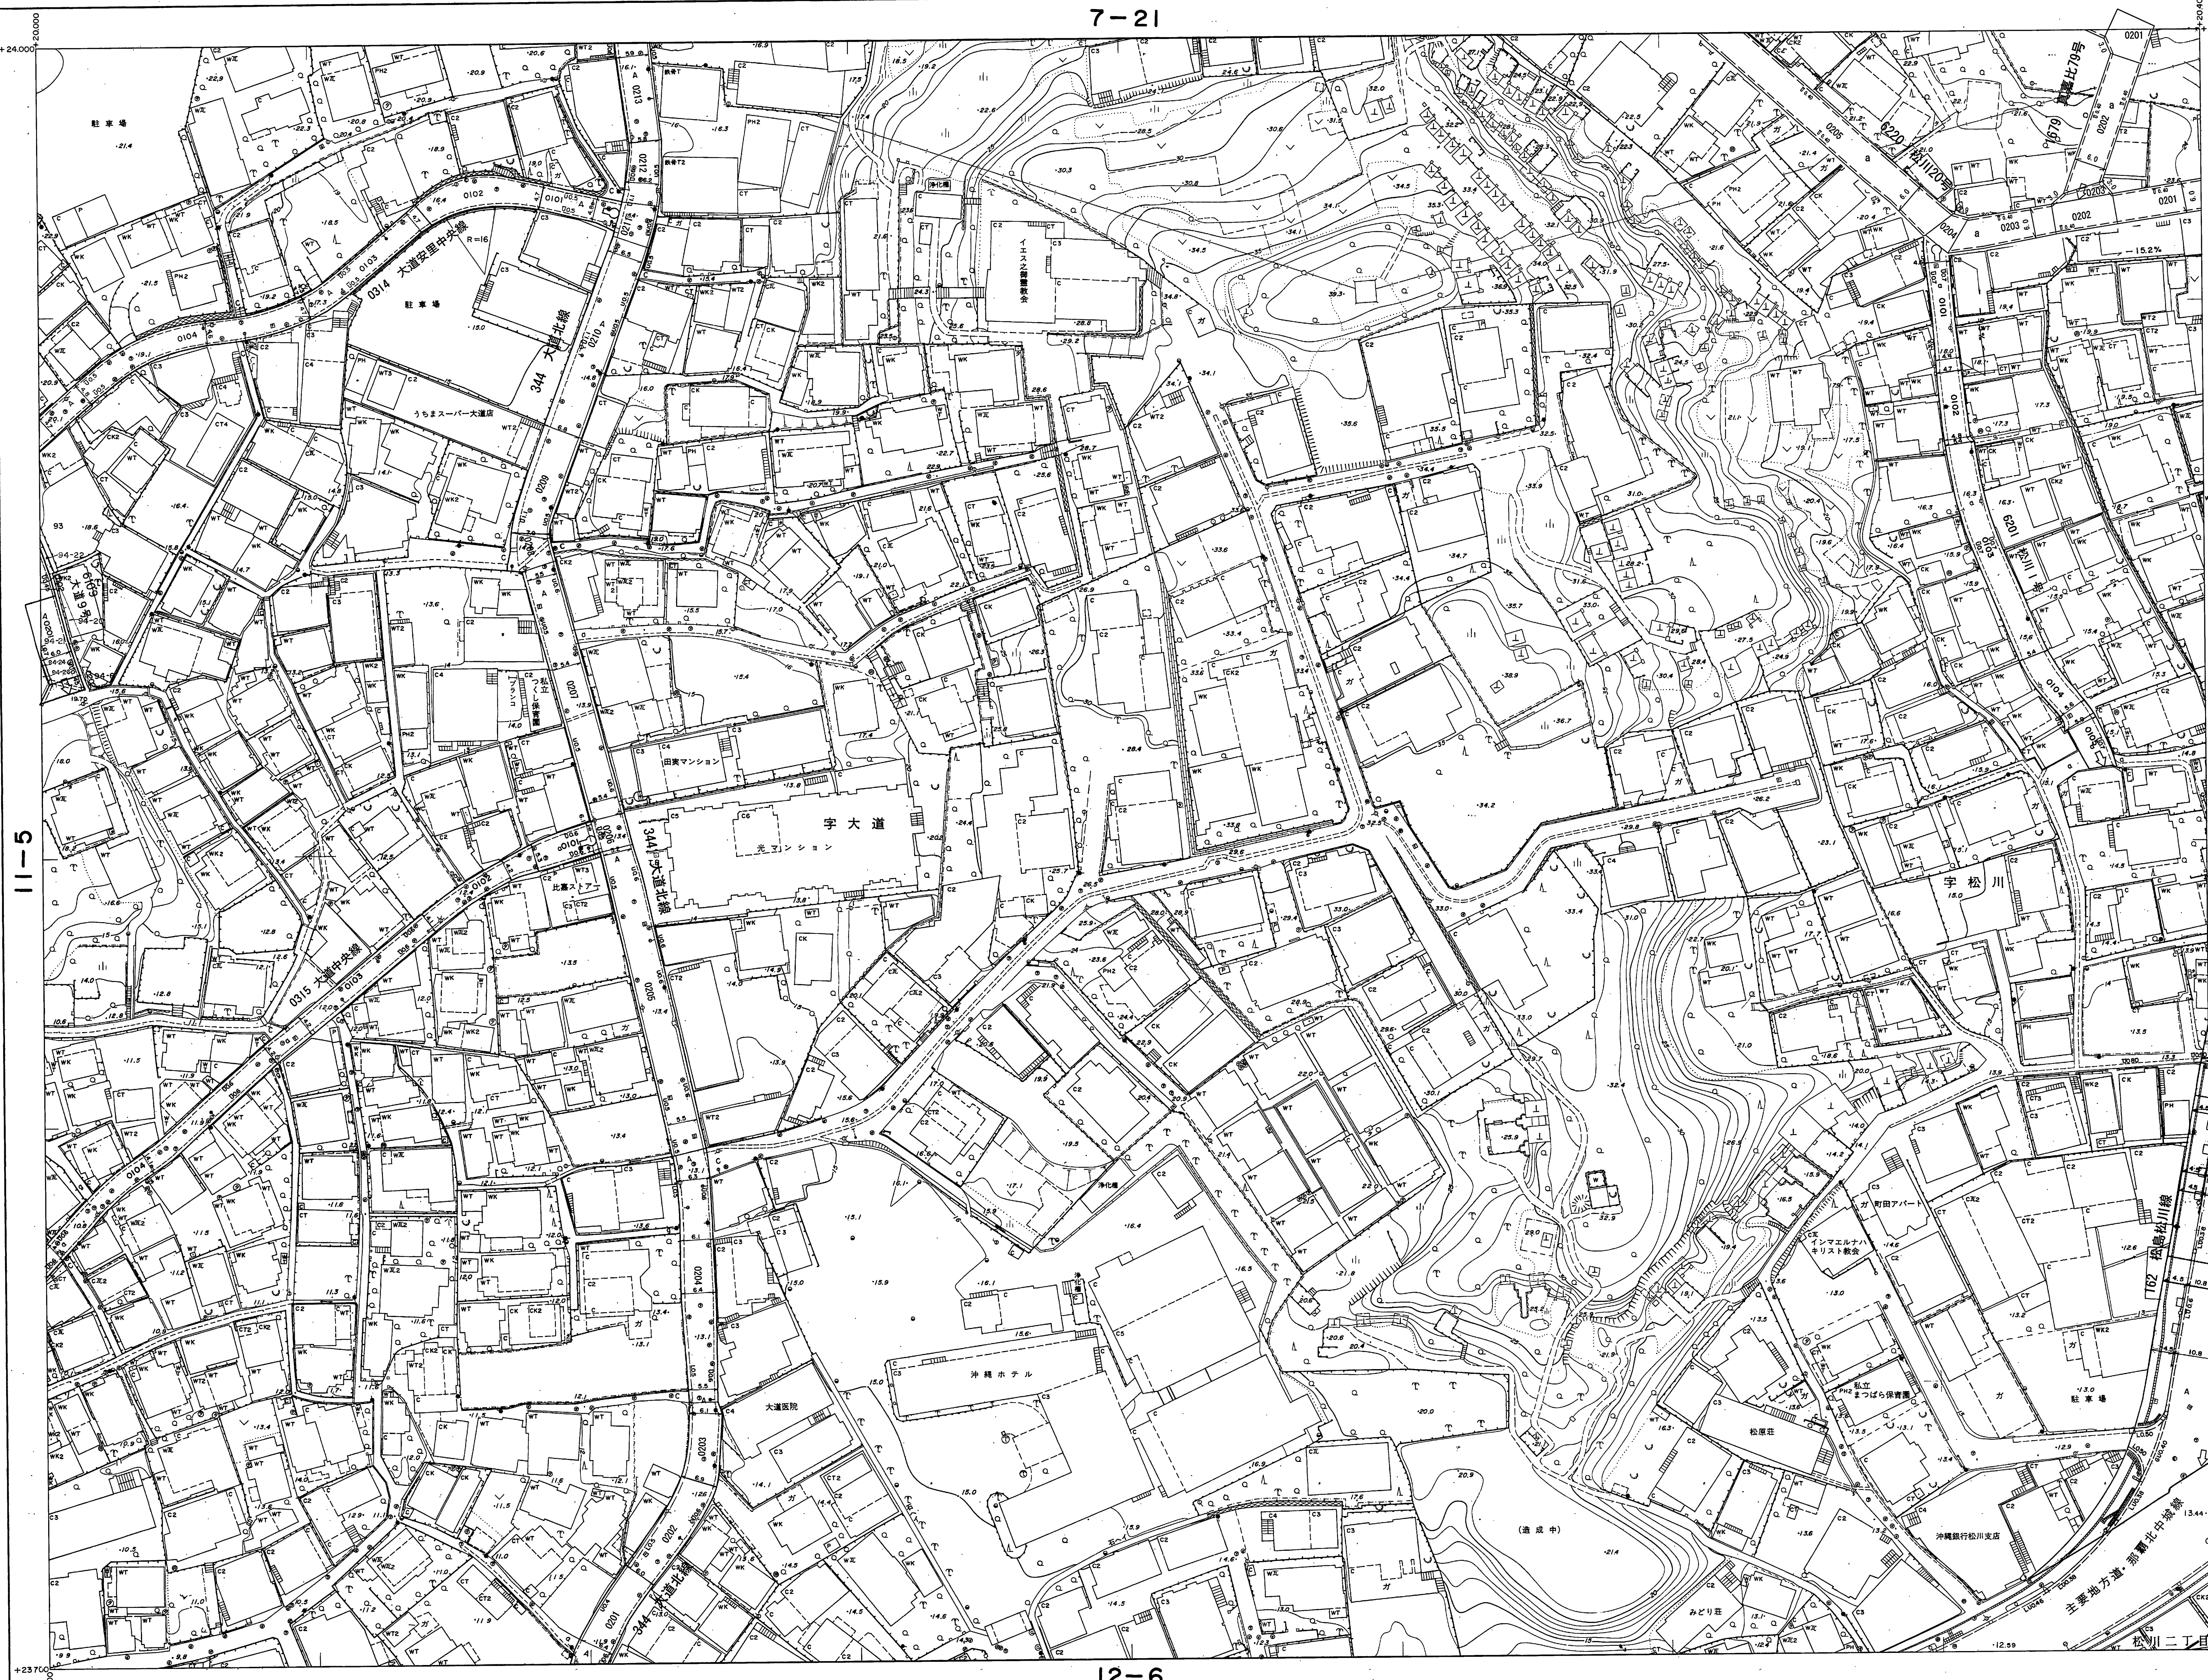

撮影	昭和57年9月	
測図	昭和59年6月	オートグラフA10, ステレオプロッターA8
現調	昭和59年8月	
測図	平成元年3月	
測図	平成14年3月	
測図	平成19年3月	
測図	平成20年3月	
測図	平成26年3月	

座 櫃 系 第 XV 系
第 1 號

100

12-6

1 : 500

A horizontal number line with arrows at both ends. There are major tick marks at intervals of 10, labeled 0, 10, 20, 30, 40, 50, 60, 70, 80, 90, and 100. A vertical line segment connects the tick mark for 50 to the number 50 written above it.

この地図は建設省国土地理院長の承認を得て同院所管の測量帳及び測量成果を使用して調製したものである。(承認番号)昭57沖公第32号

計画機關 那 霸 市
作業機關 土 事 航 空 機 械 式 会 社

修正機関 玉野総合コンサルタント株式会社

12-1