


1:500 地形图
12-10

道路台帳平面図(測定基図)


XV - JE 25 -1-10

概見図
12-10

1	2	3	4	5
6	7	8	9	10
11	12	13	14	15
16	17	18	19	20
21	22	23	24	25

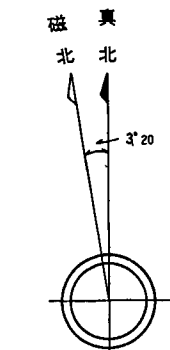

記 号

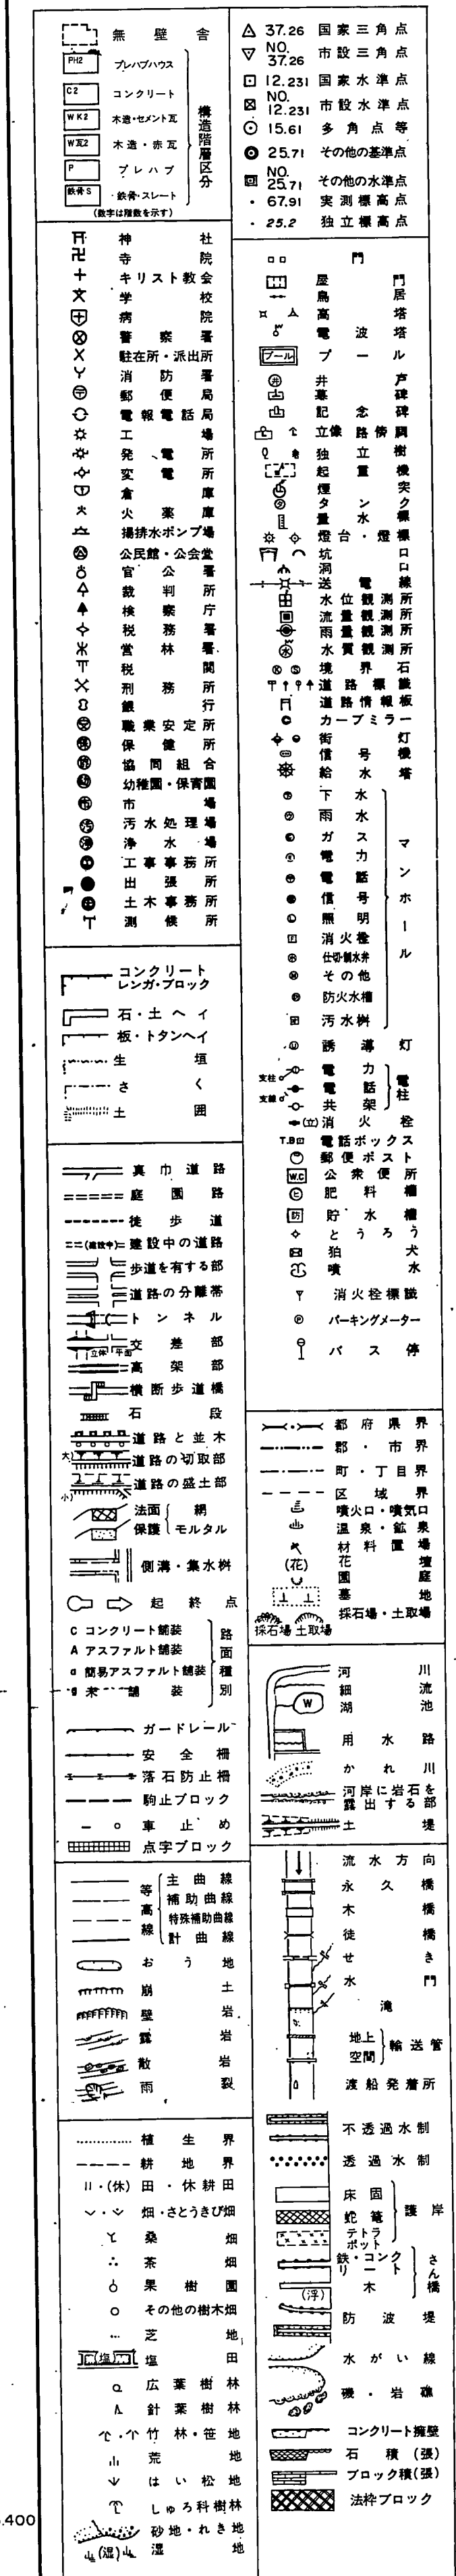

【注意事項】道路帳帳は、認定市道のおおよその位置と道路名称及び現況幅員等を示すものです。また、現況幅員は現地と相違している場合がありますので、使用に当たってはご注意ください。尚、官民境界の確定区域を表すものではありません。

This is a detailed topographic map of a residential area in Japan, likely from a historical or planning document. The map shows a dense arrangement of buildings, streets, and infrastructure. Key features include:

- Topography:** Contour lines indicating elevation changes across the terrain.
- Infrastructure:** Roads, bridges (e.g., 新田栄川橋), and railway lines (e.g., 首里公園南線).
- Landmarks and Buildings:** Various structures labeled, including schools (e.g., 日本児童院沖崎分校), parks (e.g., 首里公園), and commercial areas (e.g., カンパルマンション).
- Administrative Divisions:** District boundaries are clearly marked, such as 首里金城町一丁目 through 三丁目.
- Orientation:** The map is oriented with North at the top.

The map provides a comprehensive view of the urban layout and geographical context of the Shirakami Kinjocho area.

平成 四年 月 日 部修

12-15

この地図は建設省国土地理院の承諾を得て同院所等の測量標及び測量成果を使用し記載したものである。(測量番号) 昭47沖次第3号

座標系 第 XV 系
等距離間隔 1m

1:500

0 10 20 30 40 50 60 70 80 90 100m

計測機関 那 覇 市
作業機関 大東 航 業 株 式 会 社
修正機関 合資会社大成測量設計
修正機関 株式会社と那嶺測量設計

○ 昭和 57 年 5 月
測 図 昭和 57 年 11 月
現 況 昭和 58 年 1 月
測 図 平成 5 年 3 月
測 図 平成 8 年 3 月
測 図 平成 9 年 3 月
測 図 平成 10 年 3 月
測 図 平成 11 年 3 月
測 図 平成 12 年 3 月

○ オートグラフ A10、ステレオプロッター A-B
測 図 平成 13 年 3 月
測 図 平成 24 年 3 月

[illegible]