


【注意事項】
道路台帳は、認定市道のおおよその位置と道路名称及び
現況幅員等を示すものです。また、現況幅員は現地と相違
している場合がありますので、使用に当たってはご注意ください。
尚、官民境界の確定区域を表すものではありません。
那覇市 都市みらい部 道路管理課

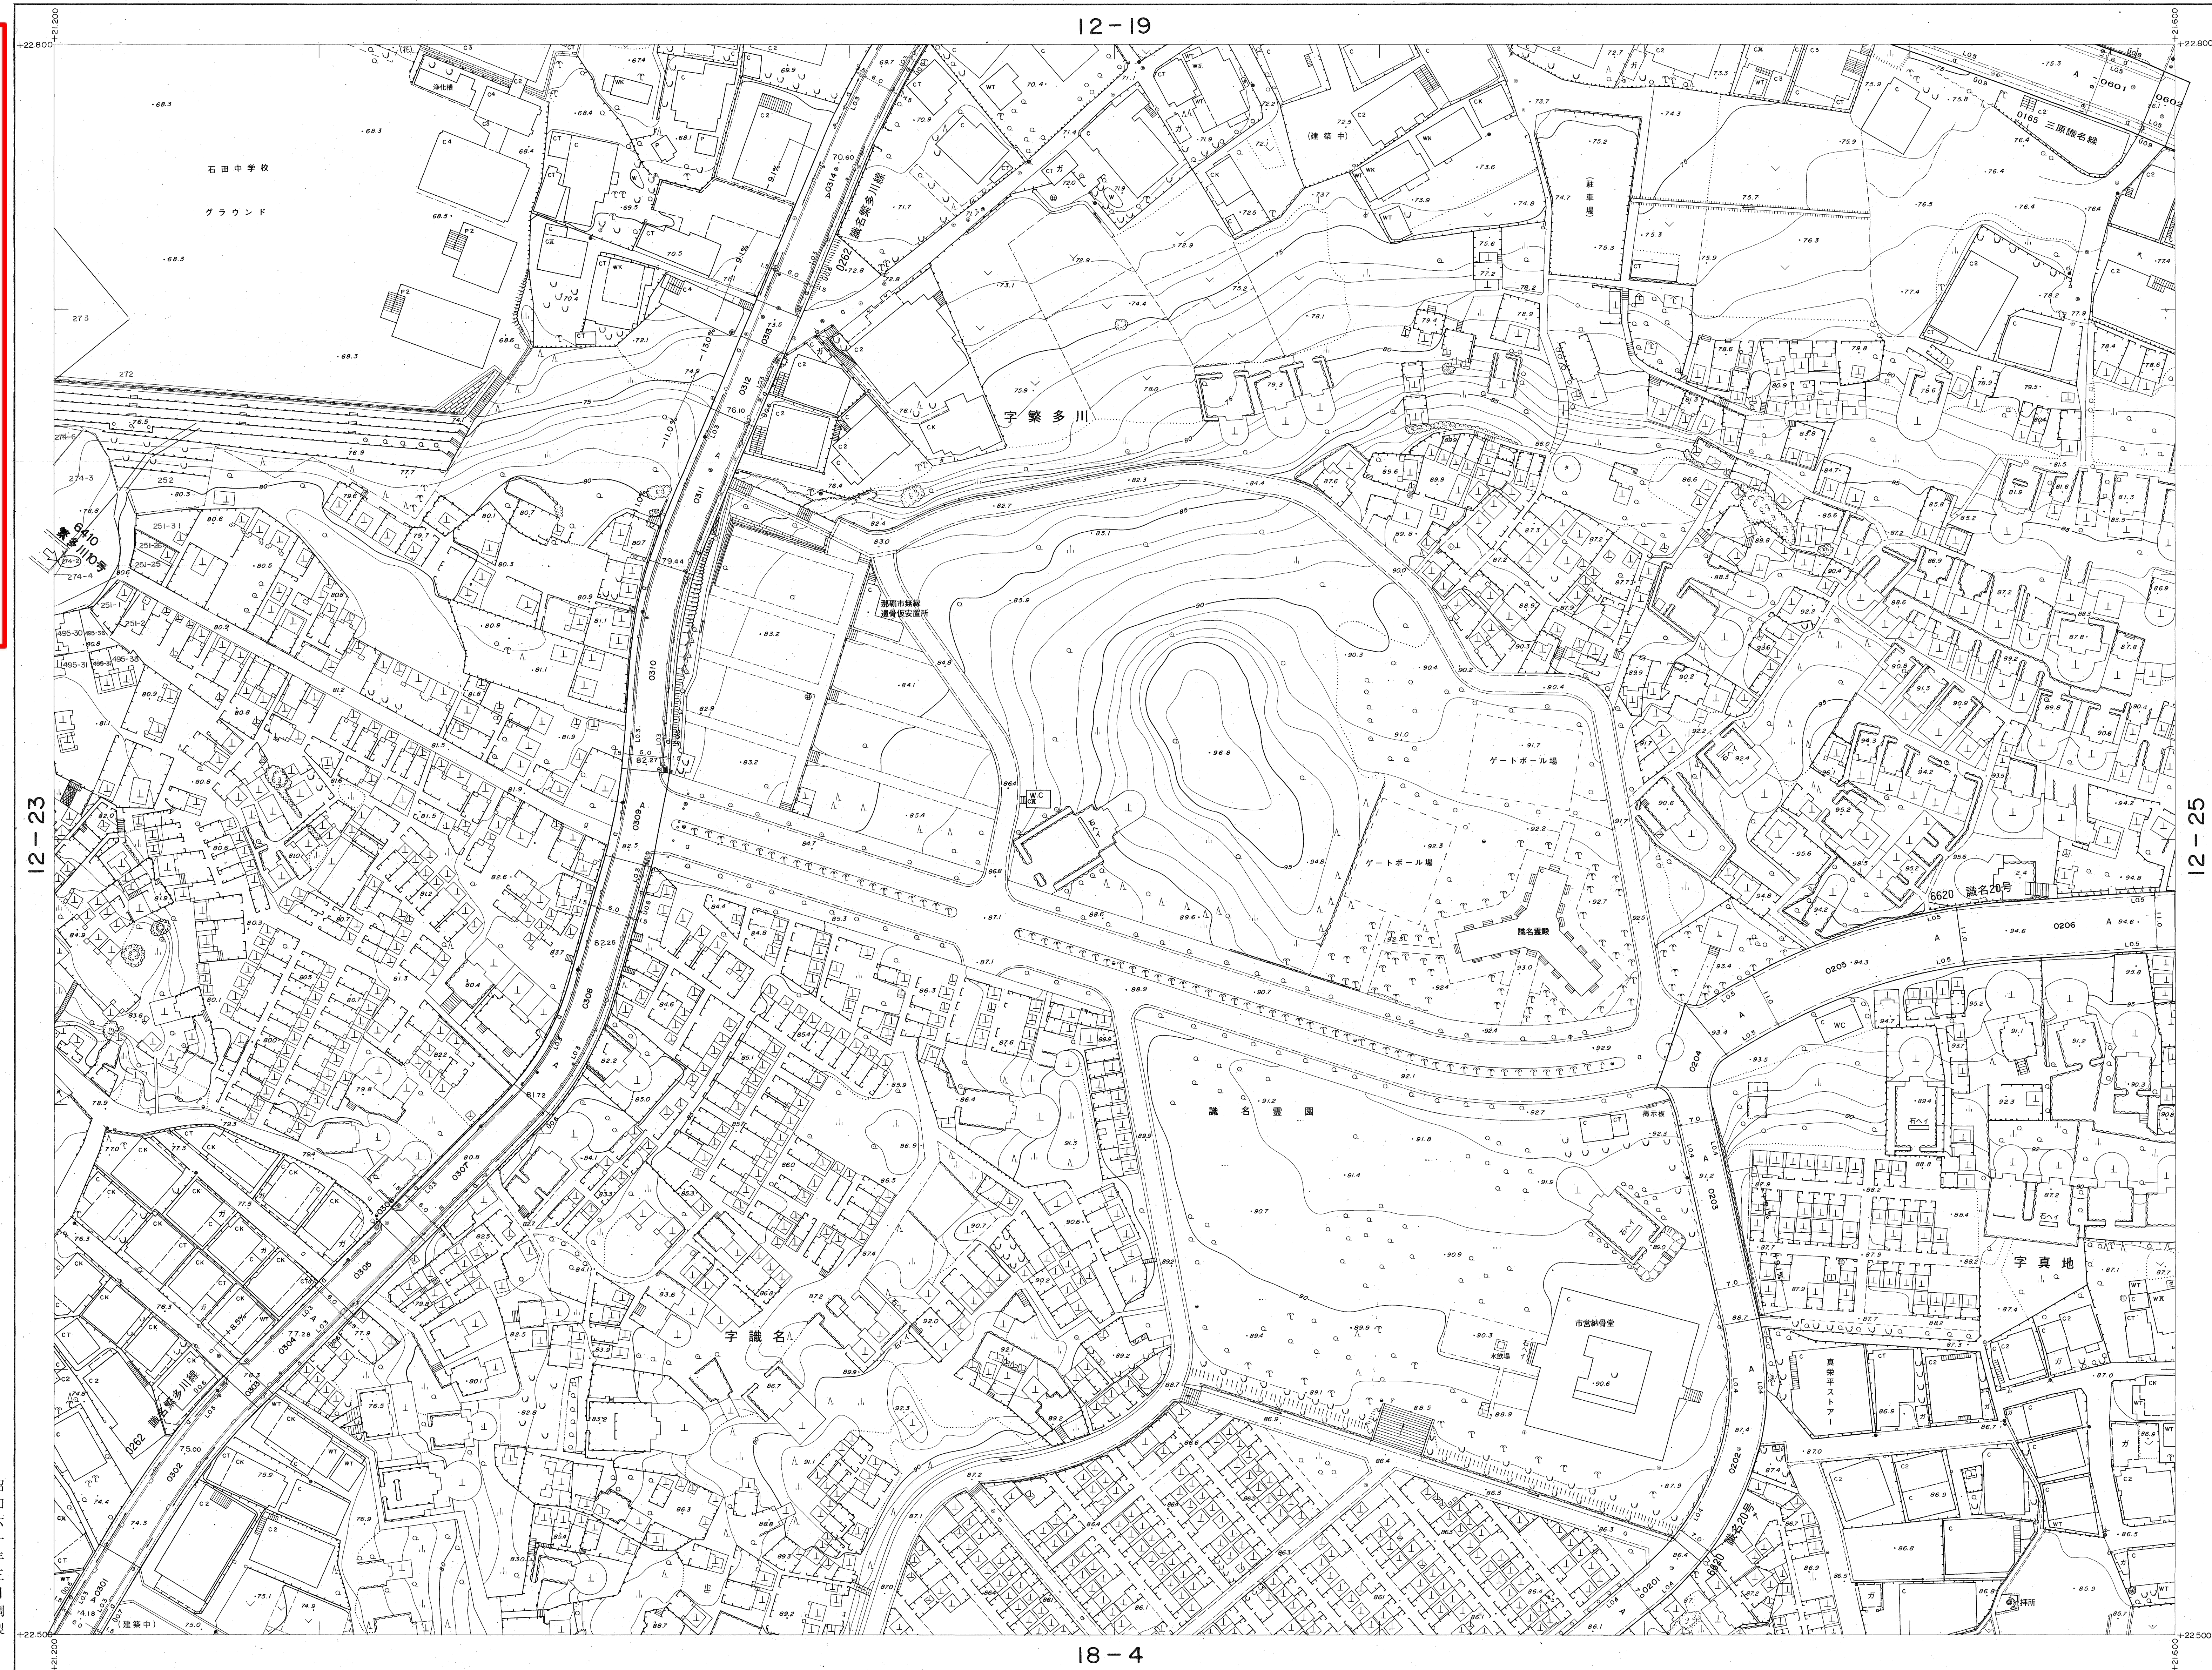

記号




昭和六十三年三月調製
平成九年三月一部修正
令和二年三月一部修正

撮影 昭和57年9月
図 昭和58年9月 オートグラフA10、ステレオプロッターA8
現況 昭和58年12月
測 平成9年3月
測 令和3年3月

縮尺 1:500
等高線間隔 1m