



1	2	3	4	5
6	7	8	9	10
11	12	13	14	15
16	17	18	19	
21	22			

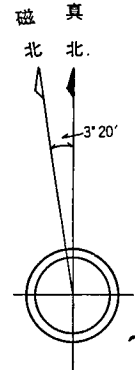

記号

△ 37.26 国家三角点 ▽ 22.26 田記三角点 □ 12.23 国家水準点 □ 12.23 市記水準点 ○ 15.81 多角点等 ○ 25.71 その他の水準点 ○ 0.71 実測標高点 △ 25.71 補正標高点	
--	--	--	--	--

【注意事項】
道路台帳は、認定市道のおおよその位置と道路名称及び現況幅員等を示すものです。また、現況幅員は現地と相違している場合がありますので、使用に当たってはご注意ください。尚、官民境界の確定区域を表すものではありません。那覇市 都市みらい部 道路管理課

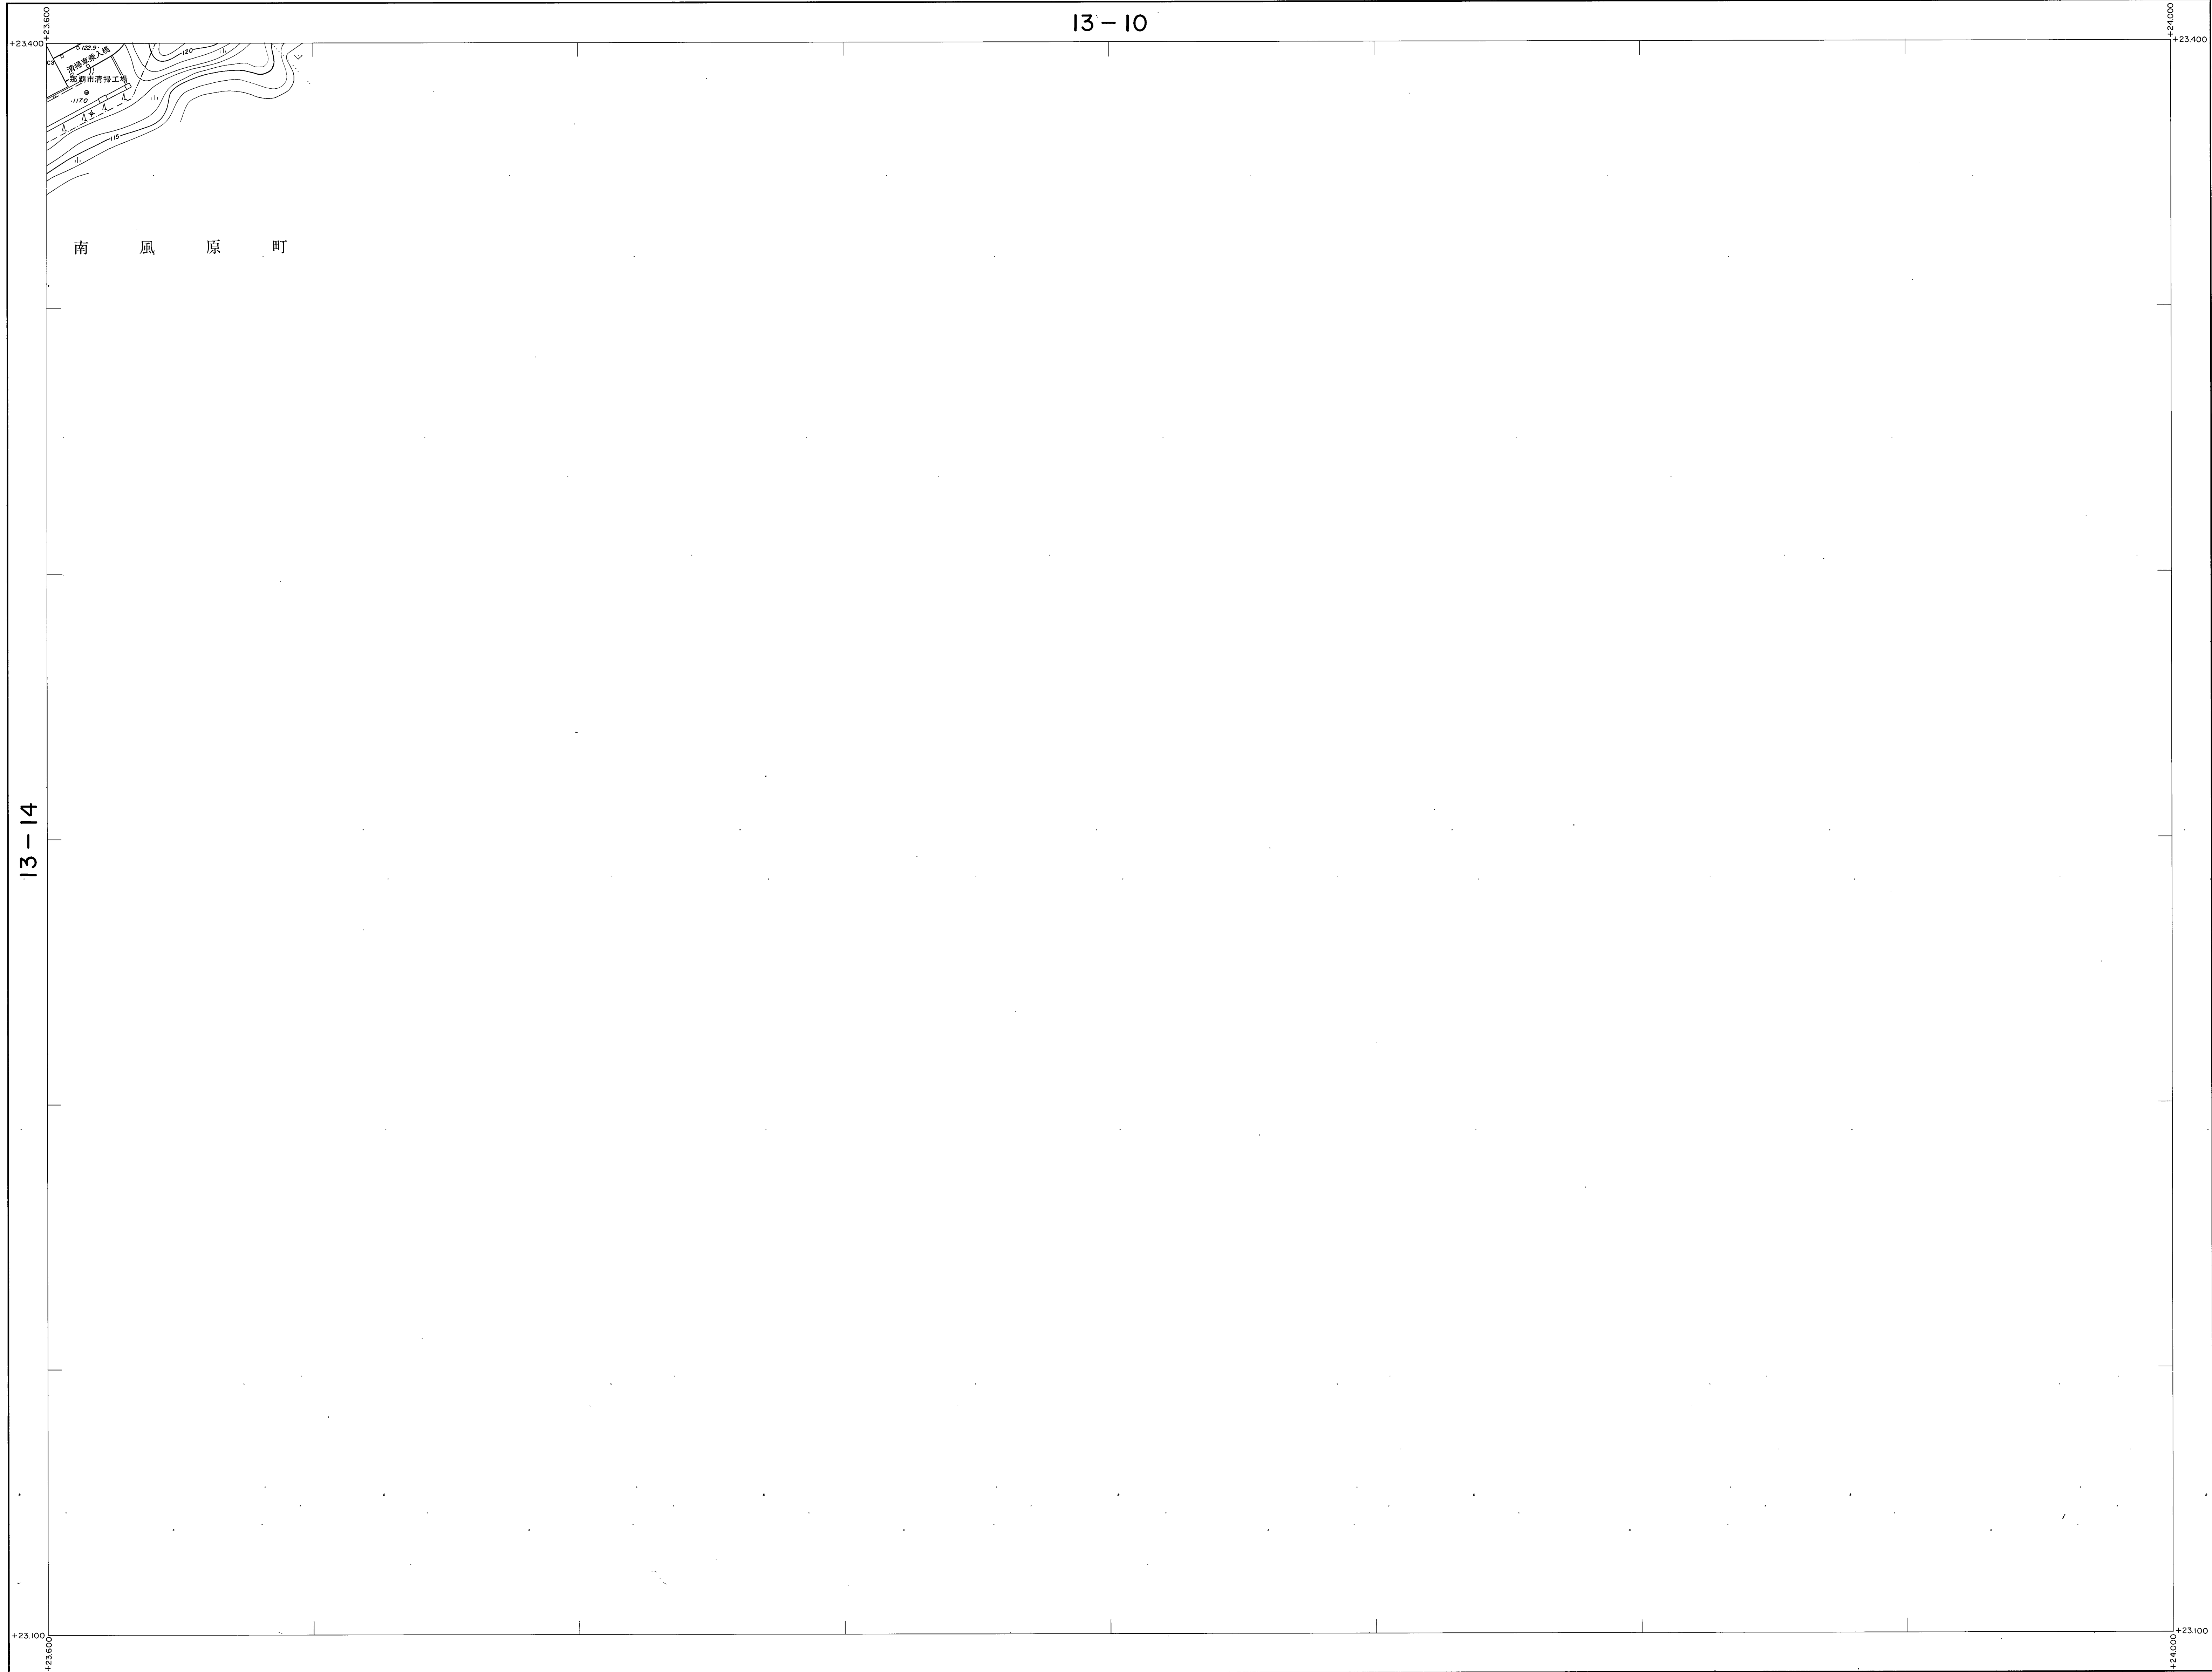

昭和五十九年三月調製

撮影 昭和57年9月
測図 昭和58年9月
現況 昭和58年12月

座標系 第XV系
等高線間隔 1m

1:500
0 10 20 30 40 50 60 70 80 90 100m

この地図は建設省国土院院長の承認を得て関係
所管の測量標及び測量成果を使用して調製したも
のである。(測量法等) 昭57年公職2号

計画機関 那覇市
作業機関 大東航業株式会社