



1	2	3	4	5
6	7	8	9	10
11	12	13	14	15
16	17	18	19	
21	22			

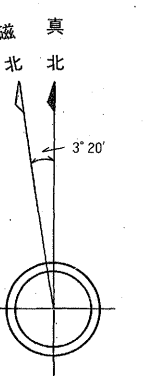

記 号

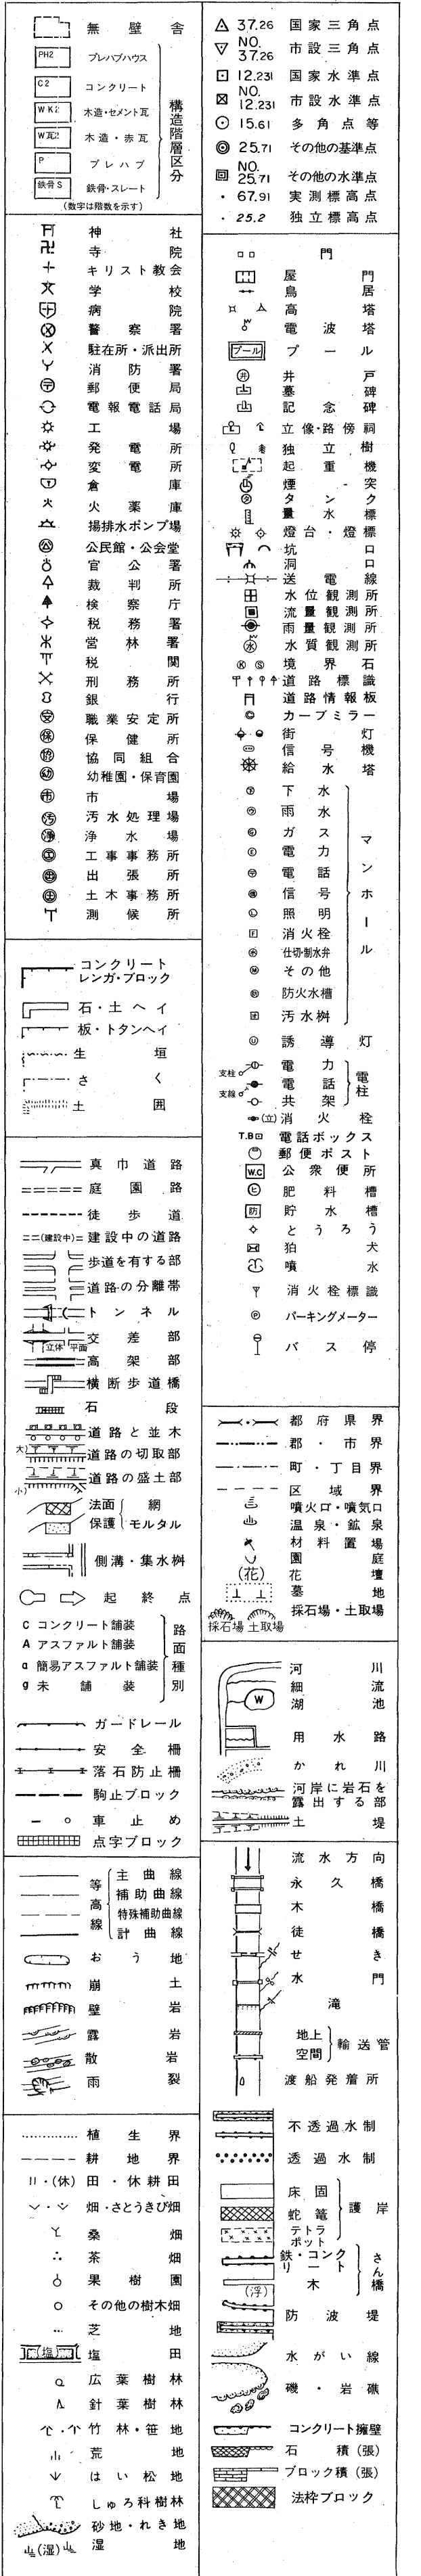

【注意事項】道路台帳は、認定市道のおおよその位置と道路名称及び現況幅員等を示すものです。また、現況幅員は現地と相違している場合がありますので、使用に当たってはご注意ください。尚、官民境界の確定区域を表すものではありません。

那覇市 都市みらい部 道路管理課

昭和五十九年三月調製
令和三年三月一部修正


昭和五十九年三月調製
平成二年三月一部修正
平成五年三月一部修正
平成十年三月一部修正
平成十二年三月一部修正
平成十八年三月一部修正
平成十九年三月一部修正
平成二十年三月一部修正

撮影	昭和57年9月	
測図	昭和58年9月	オートグラフA10、ステレオプロッターA8
現調	昭和58年12月	測図 令和3年3月
測図	平成5年3月	
測図	平成10年3月	
測図	平成12年3月	
測図	平成18年3月	
測図	平成19年3月	
測図	平成20年3月	

座標系 第 XV 系
等高線間隔 1 m.

13 - 22

1 : 500

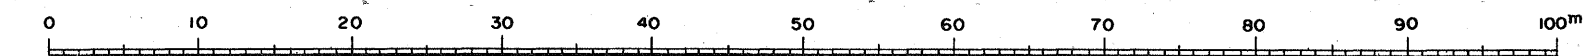

この地図は建設省国土地理院長の承認を得て同院所管の測量標及び測量成果を使用して調製したものである。(承認番号)昭57沖公第32号

株式会社 三矢コンサルタント

市 霸 那

計画機関 大 東 航 業 株 式 会 社

修正機関 株 式 会 社 与 那 嶺 測 量 設 計

修正機関 合 資 会 社 大 成 測 量 設 計

修正機関 有 限 会 社 大 地 測 量 設 計

13-17