

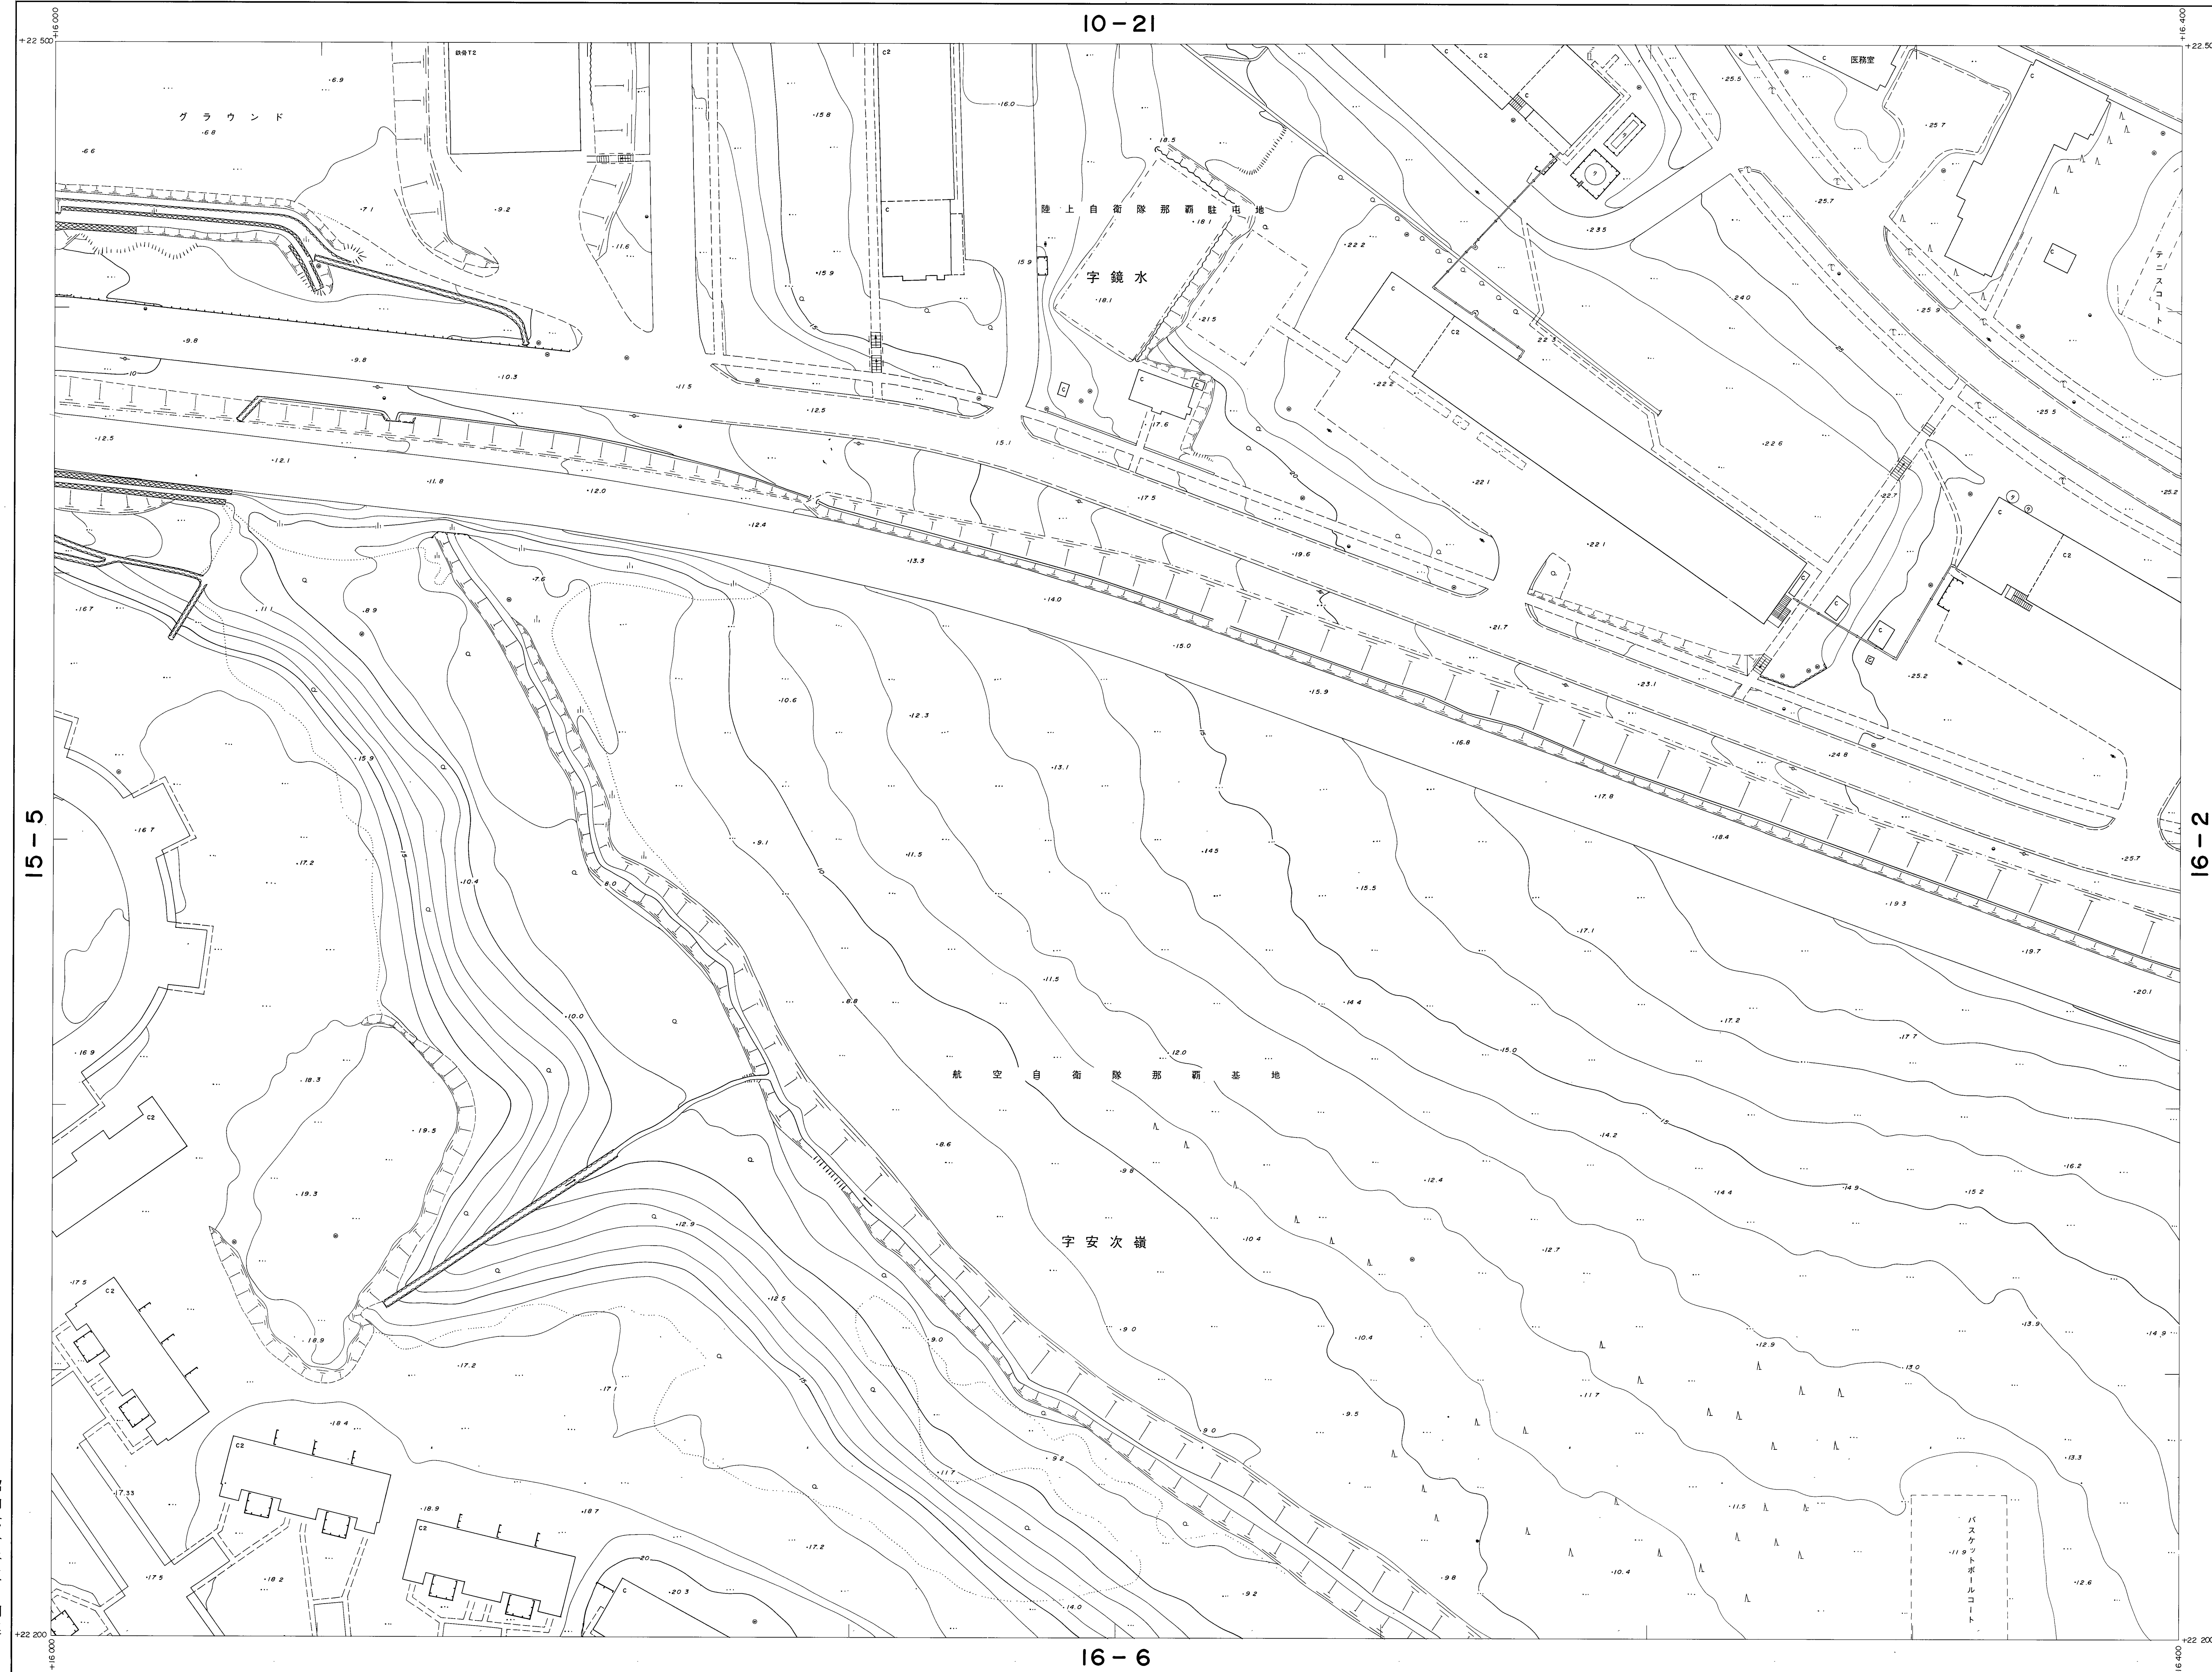
16 - 1

XV - JE 24-3-1

1	2	3	4	5
6	7	8	9	10
11	12	13	14	15
16	17	18	19	20
21	22	23	24	25

真北
磁北
2' 30"

記号

[illegible]

撮影 昭和 57 年 9 月
 測図・昭和 59 年 6 月 オートグラフ A10、ステレオプロッター A 8
 現調 昭和 59 年 8 月
 座標系 第 XV 系
 等高線間隔 1 m

0 10 20 30 40 50 60 70 80 90 100%

この地区は建設省国土地理院長の承認を得て同院所管の測量標及び測量成果を使用して複製したものである。(承認番号)昭62(地公)第22号

計画機関 **那 覇 市**

16-1

イトル	No	16-1
測定基図		
 KIMOTO ・ハンガーボード		
自、型、使用		

1

イトル

昭和六十年三月調製