


1:500 地形図
16-2

道路台帳平面図(測定基図)

XV-JE24-3-2

概見図

16-2

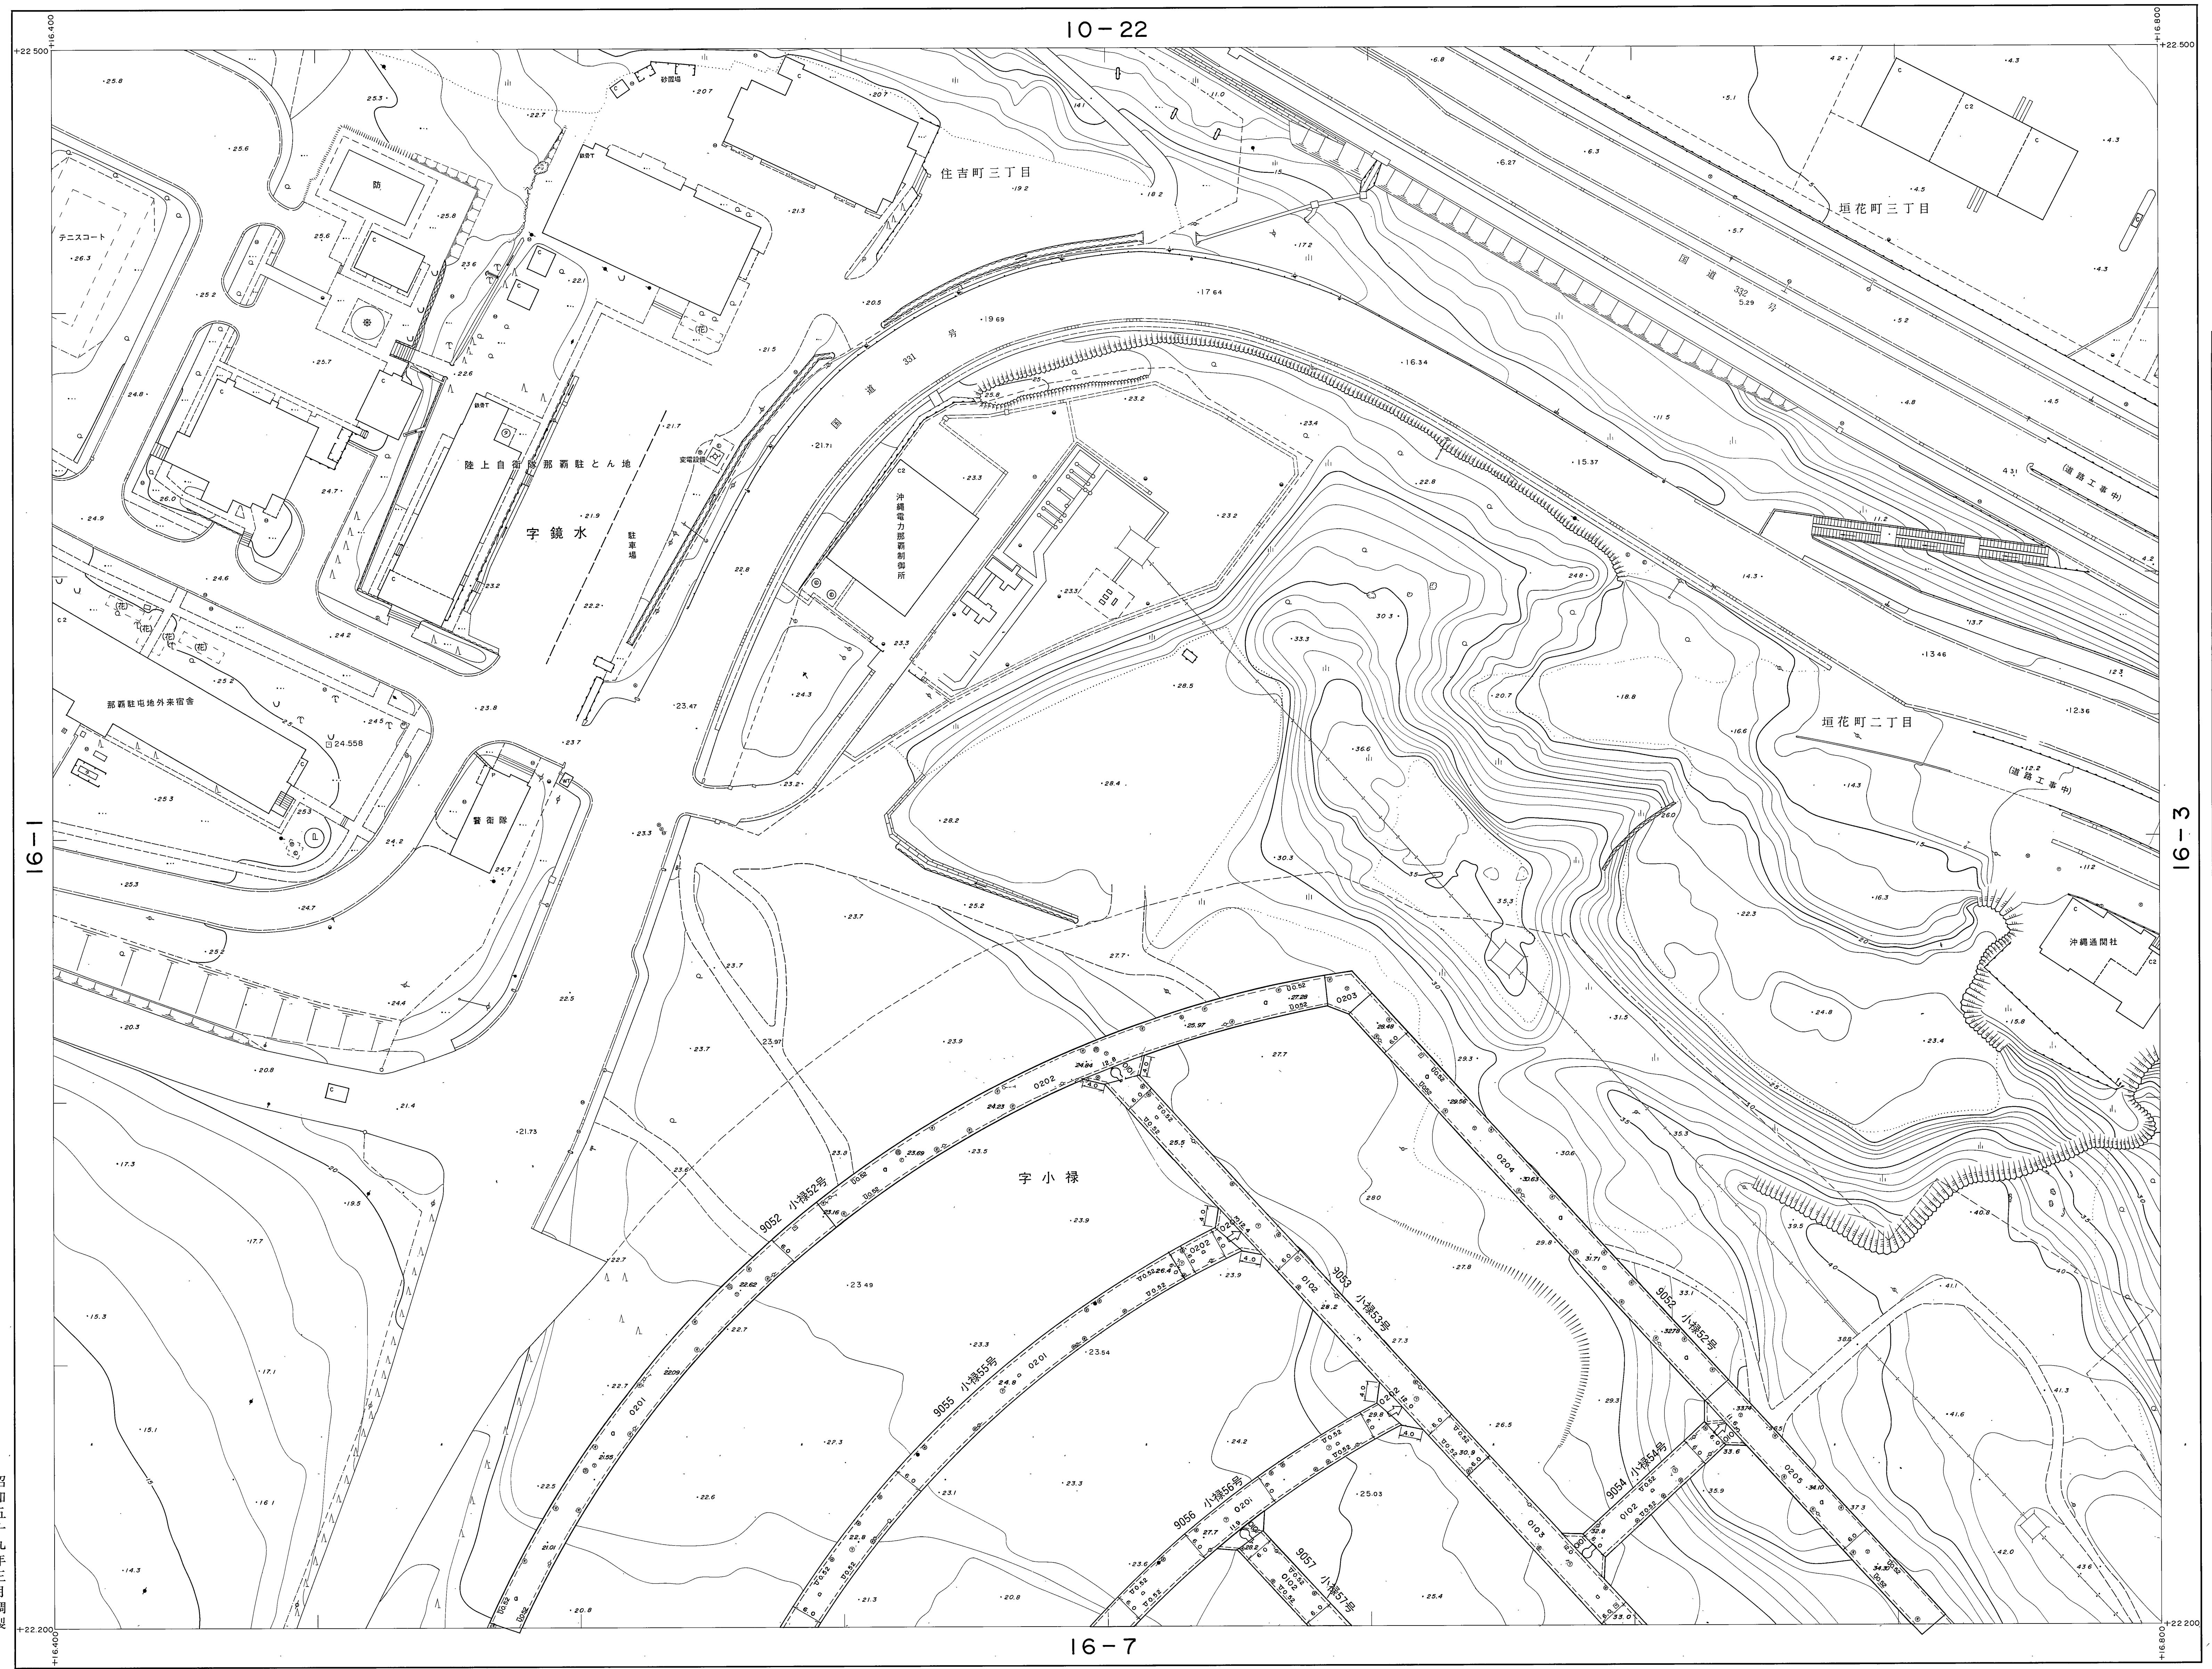

平成五十九年三月一部修正
昭和五十九年三月調査

地形図 平成五十九年9月
測量図 昭和59年9月オートグラフA10、ステレオプロッターA8
規制図 昭和59年12月
測量図 平成7年3月
測量図 平成8年3月


地図 第 XV 号
等高間隔 1m

1:500
0 10 20 30 40 50 60 70 80 90 100

計画機関 那覇市
測量機関 大東航業株式会社
修正機関 株式会社与那嶼測量設計
この地図は建設省国土地理院長の承認を得て同院所管の測量標及び測量点を用いて調製したものである。(承認番号)昭57沖公第32号

16-2

1	2	3	4	5
6	7	8	9	10
11	12	13	14	15
16	17	18	19	20
21	22	23	24	25

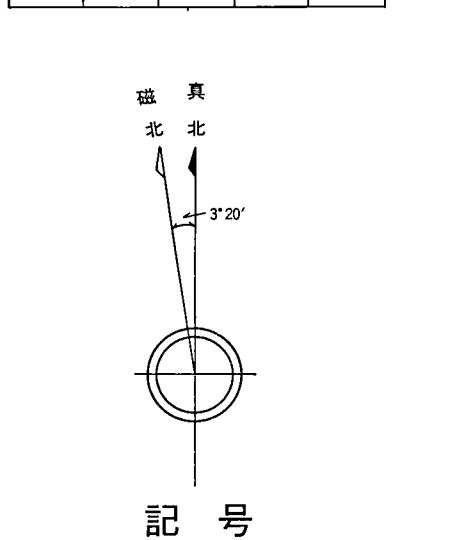

記号

