


1:500 地形図
16-12

道路台帳平面図 (測定基図)

XV-JE24-3-12

概見図
16-12


1	2	3	4	5
6	7	8	9	10
11	12	13	14	15
16	17	18	19	20
21	22	23	24	25

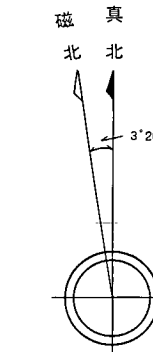

記号

△ 37.24 国家三角点 ▽ 37.24 市設三角点 ○ 12.23 国家水準点 ● 12.23 市設水準点 ○ 15.41 多角点等 ● 25.71 その他の水準点 ● 25.71 その他の水準点 ● 25.71 実測水準点 ● 25.71 補正水準点	
--	--	--	--	--

【注意事項】
道路台帳は、認定市道のおおよその位置と道路名称及び現況幅員等を示すものです。また、現況幅員は現地と相違している場合がありますので、使用に当たってはご注意ください。尚、官民境界の確定区域を表すものではありません。那覇市 都市みらい部 道路管理課

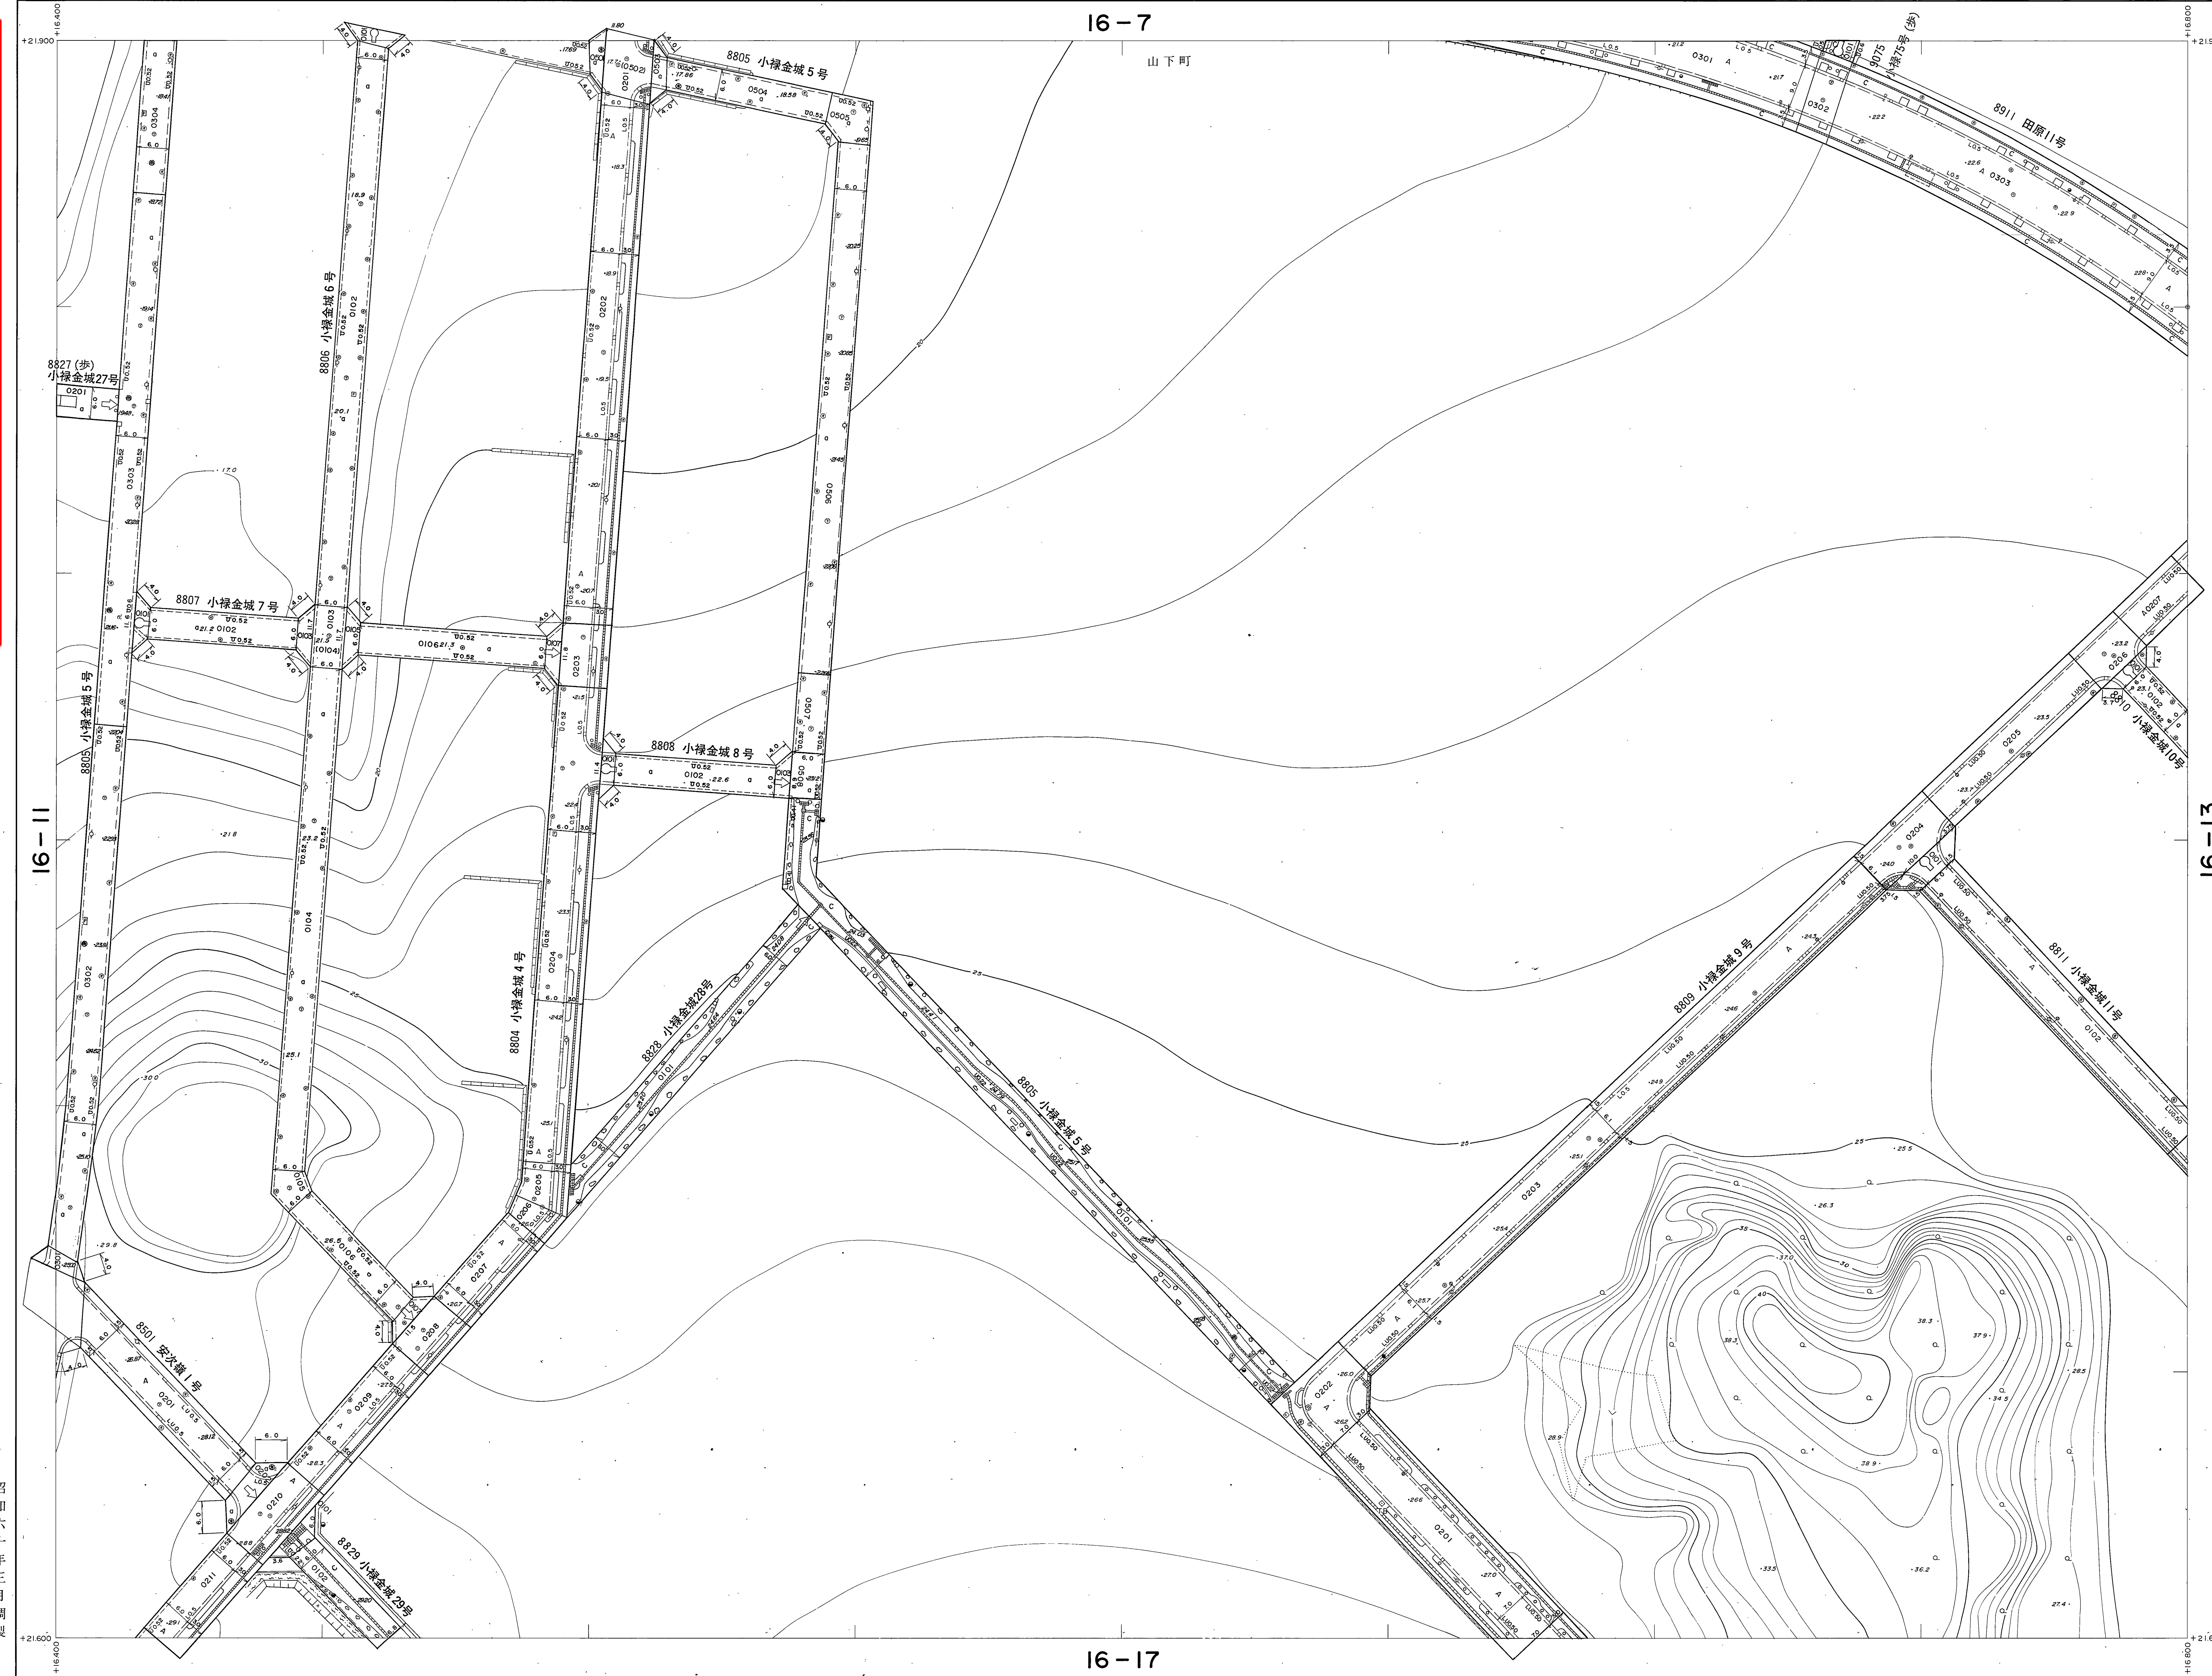

16-12
16-13
16-17
16-18
昭和六十三年三月調製
平成元年三月一部修正
平成七年三月一部修正
平成八年三月一部修正
平成九年三月一部修正
平成十三年三月一部修正
平成二十年三月一部修正

この図は建設省国土院の承認を得て同院所定の測量標及び測量成果を使用して編纂したものである。(測量標等) 昭77年公第2号

計測機関 那 那 那 市
作業機関 大東航業株式会社
修正機関 株式会社と那測量設計

16-12