


1:500 地形図
16-15

道路台帳平面図 (測定基図)

XV-JE24-3-15

概見図
16-15


1	2	3	4	5
6	7	8	9	10
11	12	13	14	15
16	17	18	19	20
21	22	23	24	25

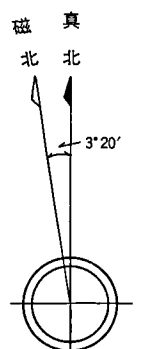

記号

△ 37.26 陸軍測量所 ▽ 37.26 陸軍測量所 ○ 12.23 陸軍測量所 ○ 15.41 陸軍測量所 ○ 25.71 陸軍測量所 ○ 67.91 陸軍測量所 ○ 29.7 陸軍測量所	△ 37.26 陸軍測量所 ▽ 37.26 陸軍測量所 ○ 12.23 陸軍測量所 ○ 15.41 陸軍測量所 ○ 25.71 陸軍測量所 ○ 67.91 陸軍測量所 ○ 29.7 陸軍測量所	△ 37.26 陸軍測量所 ▽ 37.26 陸軍測量所 ○ 12.23 陸軍測量所 ○ 15.41 陸軍測量所 ○ 25.71 陸軍測量所 ○ 67.91 陸軍測量所 ○ 29.7 陸軍測量所	△ 37.26 陸軍測量所 ▽ 37.26 陸軍測量所 ○ 12.23 陸軍測量所 ○ 15.41 陸軍測量所 ○ 25.71 陸軍測量所 ○ 67.91 陸軍測量所 ○ 29.7 陸軍測量所	△ 37.26 陸軍測量所 ▽ 37.26 陸軍測量所 ○ 12.23 陸軍測量所 ○ 15.41 陸軍測量所 ○ 25.71 陸軍測量所 ○ 67.91 陸軍測量所 ○ 29.7 陸軍測量所
--	--	--	--	--

【注意事項】
道路台帳は、認定市道のおよその位置と道路名称及び現況幅員等を示すものです。また、現況幅員は現地と相違している場合がありますので、使用に当たってはご注意ください。尚、官民境界の確定区域を表すものではありません。那覇市 都市みらい部 道路管理課

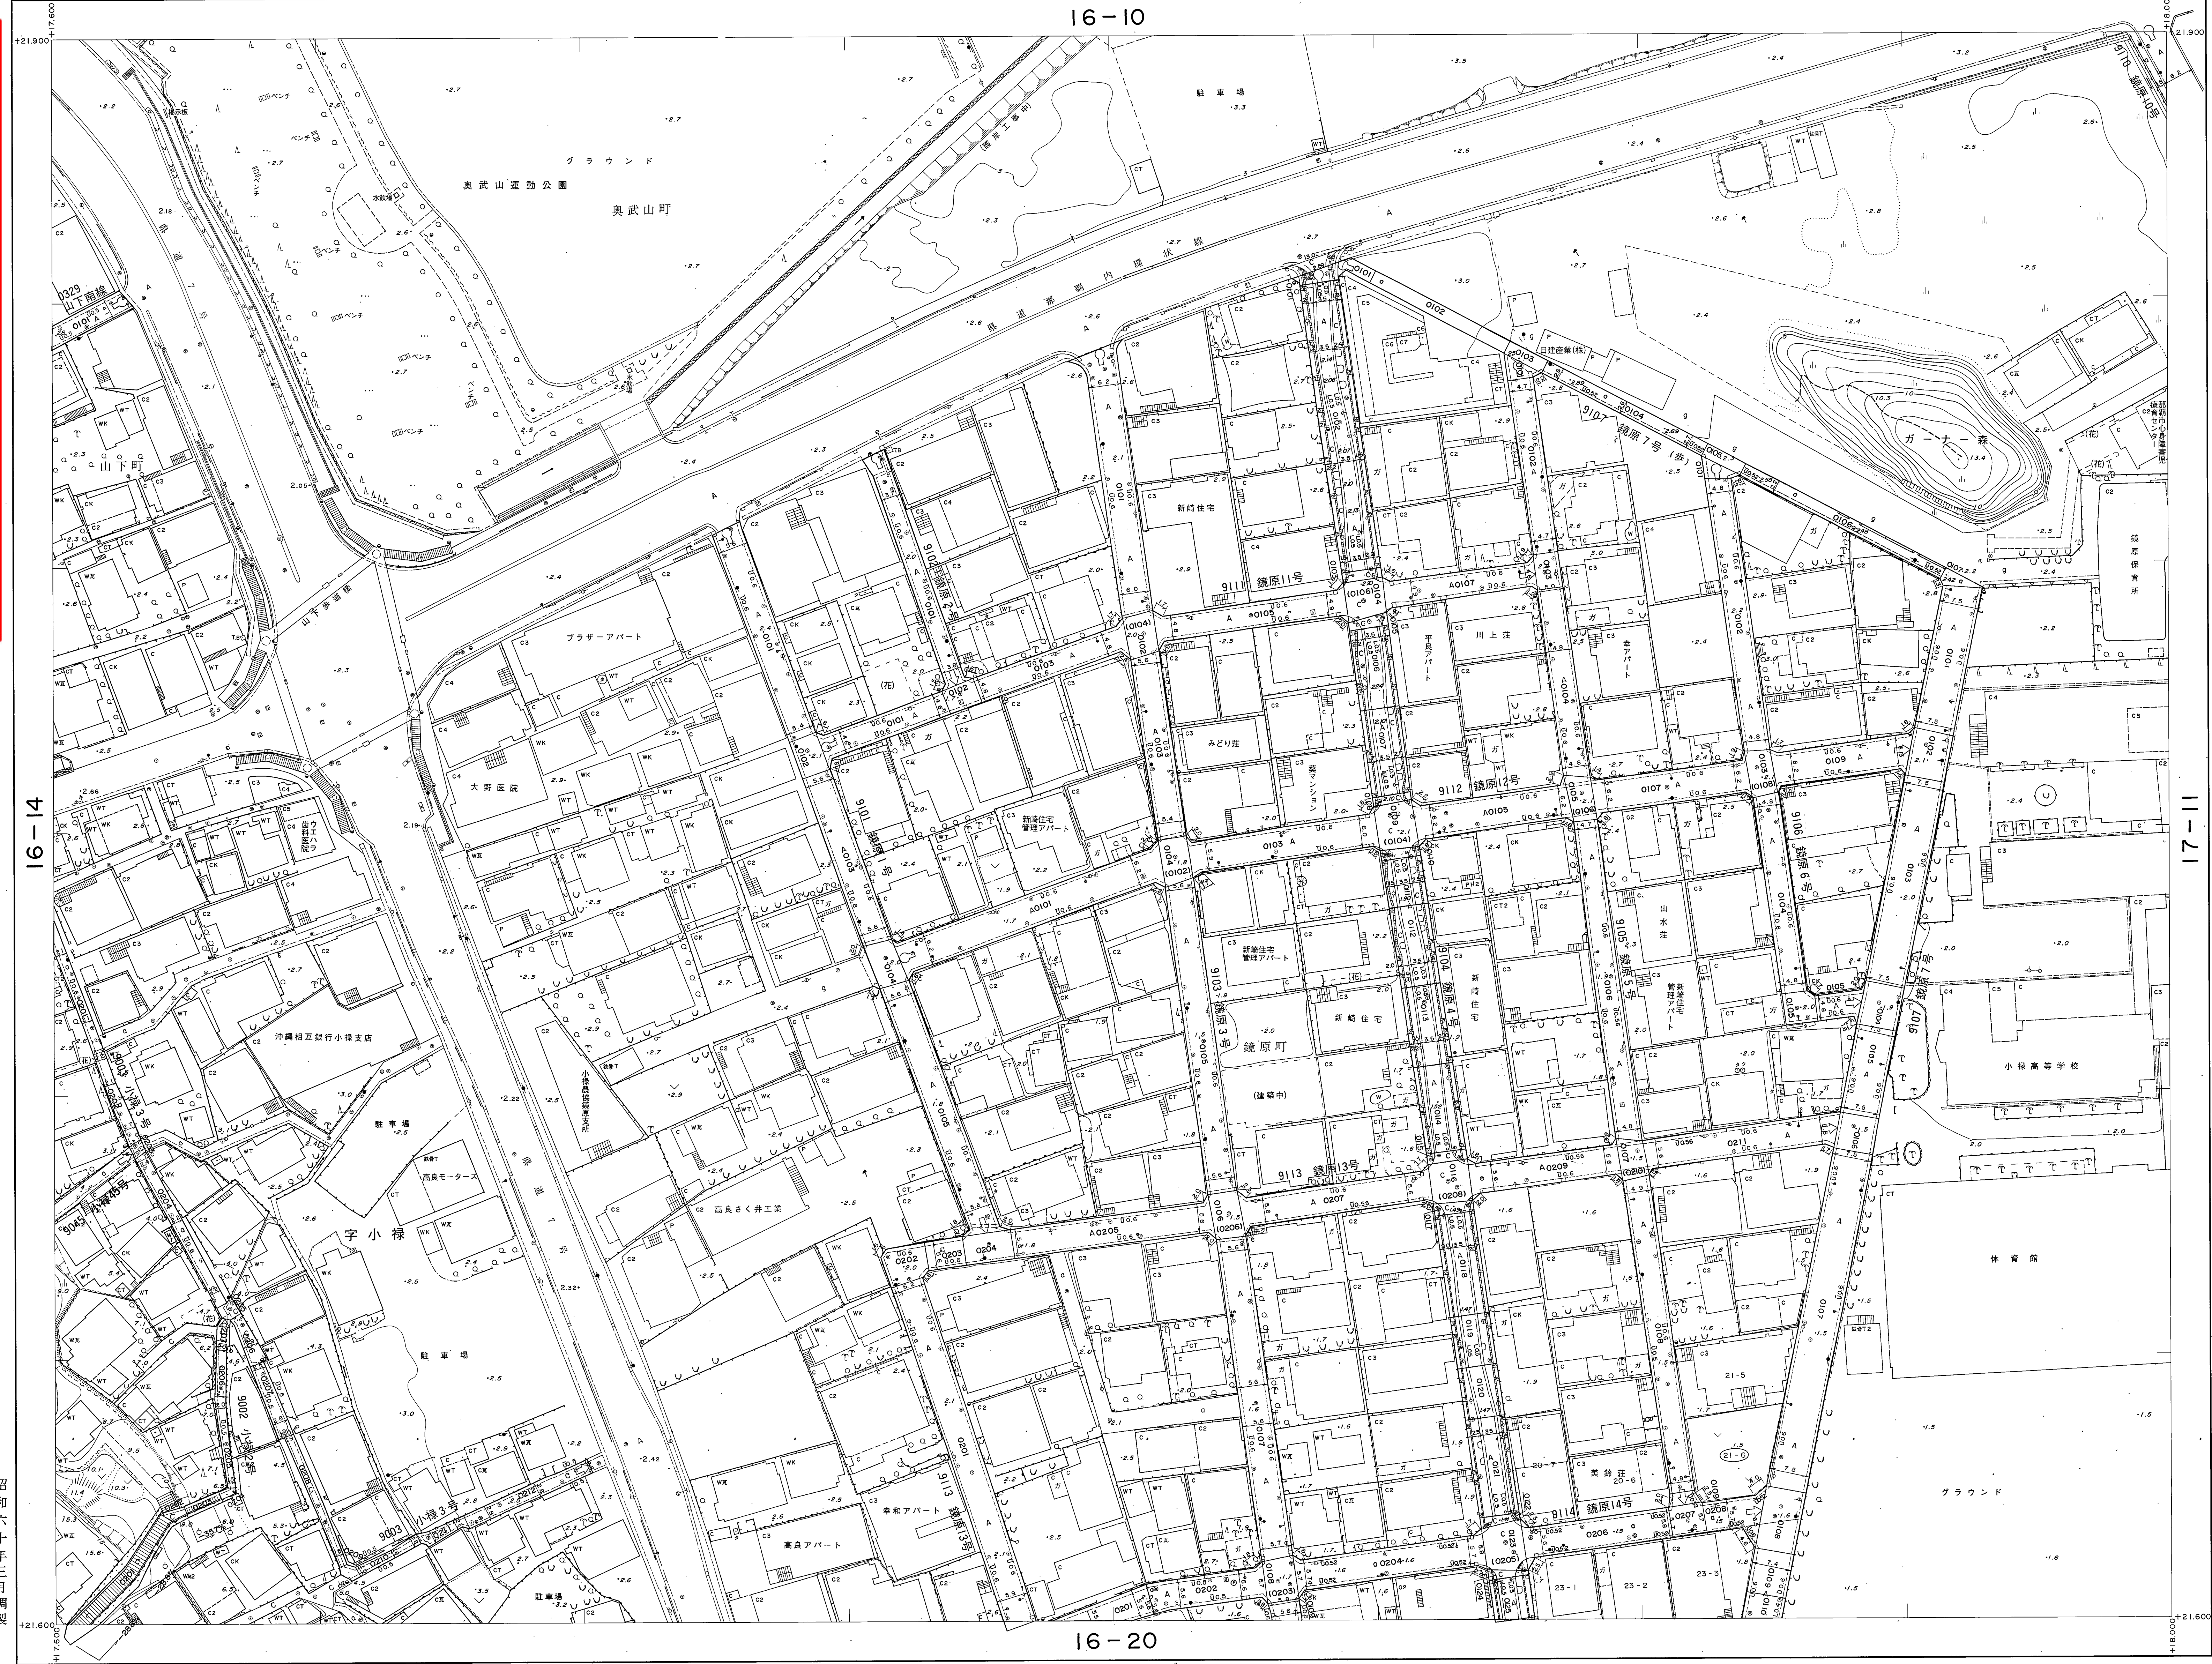

測定基図
16-15
ZAKIMOTO ハンガース

昭和六十三年三月調製
平成六年三月一部修正
平成九年三月一部修正
平成十年三月一部修正
平成十二年三月一部修正
平成十三年三月一部修正

図例
昭和57年9月
昭和58年9月
昭和59年12月
平成6年3月
平成9年3月
平成10年3月
平成11年3月
平成12年3月
平成13年3月

1:500
0 10 20 30 40 50 60 70 80 90 100

この図は建設省国土院の委託を受けて作成されたものであり、その正確性及び信頼性を保証するものではありません。(承認番号) 昭37中公認32号
計測機関 那 新 市
作成機関 大東航業株式会社
修正機関 株式会社と那測量設計

16-15