


概見圖
16—17


1	2	3	4	5
6	7	8	9	10
11	12	13	14	15
16	17	18	19	20
21	22	23	24	25

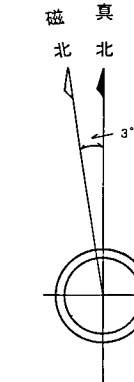

記 考

[illegible]

【注意事項】道路台帳は、認定市道のおおその位置と道路名称及び現況幅員等を示すものです。また、現況幅員は現地と相違している場合がありますので、使用に当たってはご注意ください。尚、官民境界の確定区域を表すものではありません。

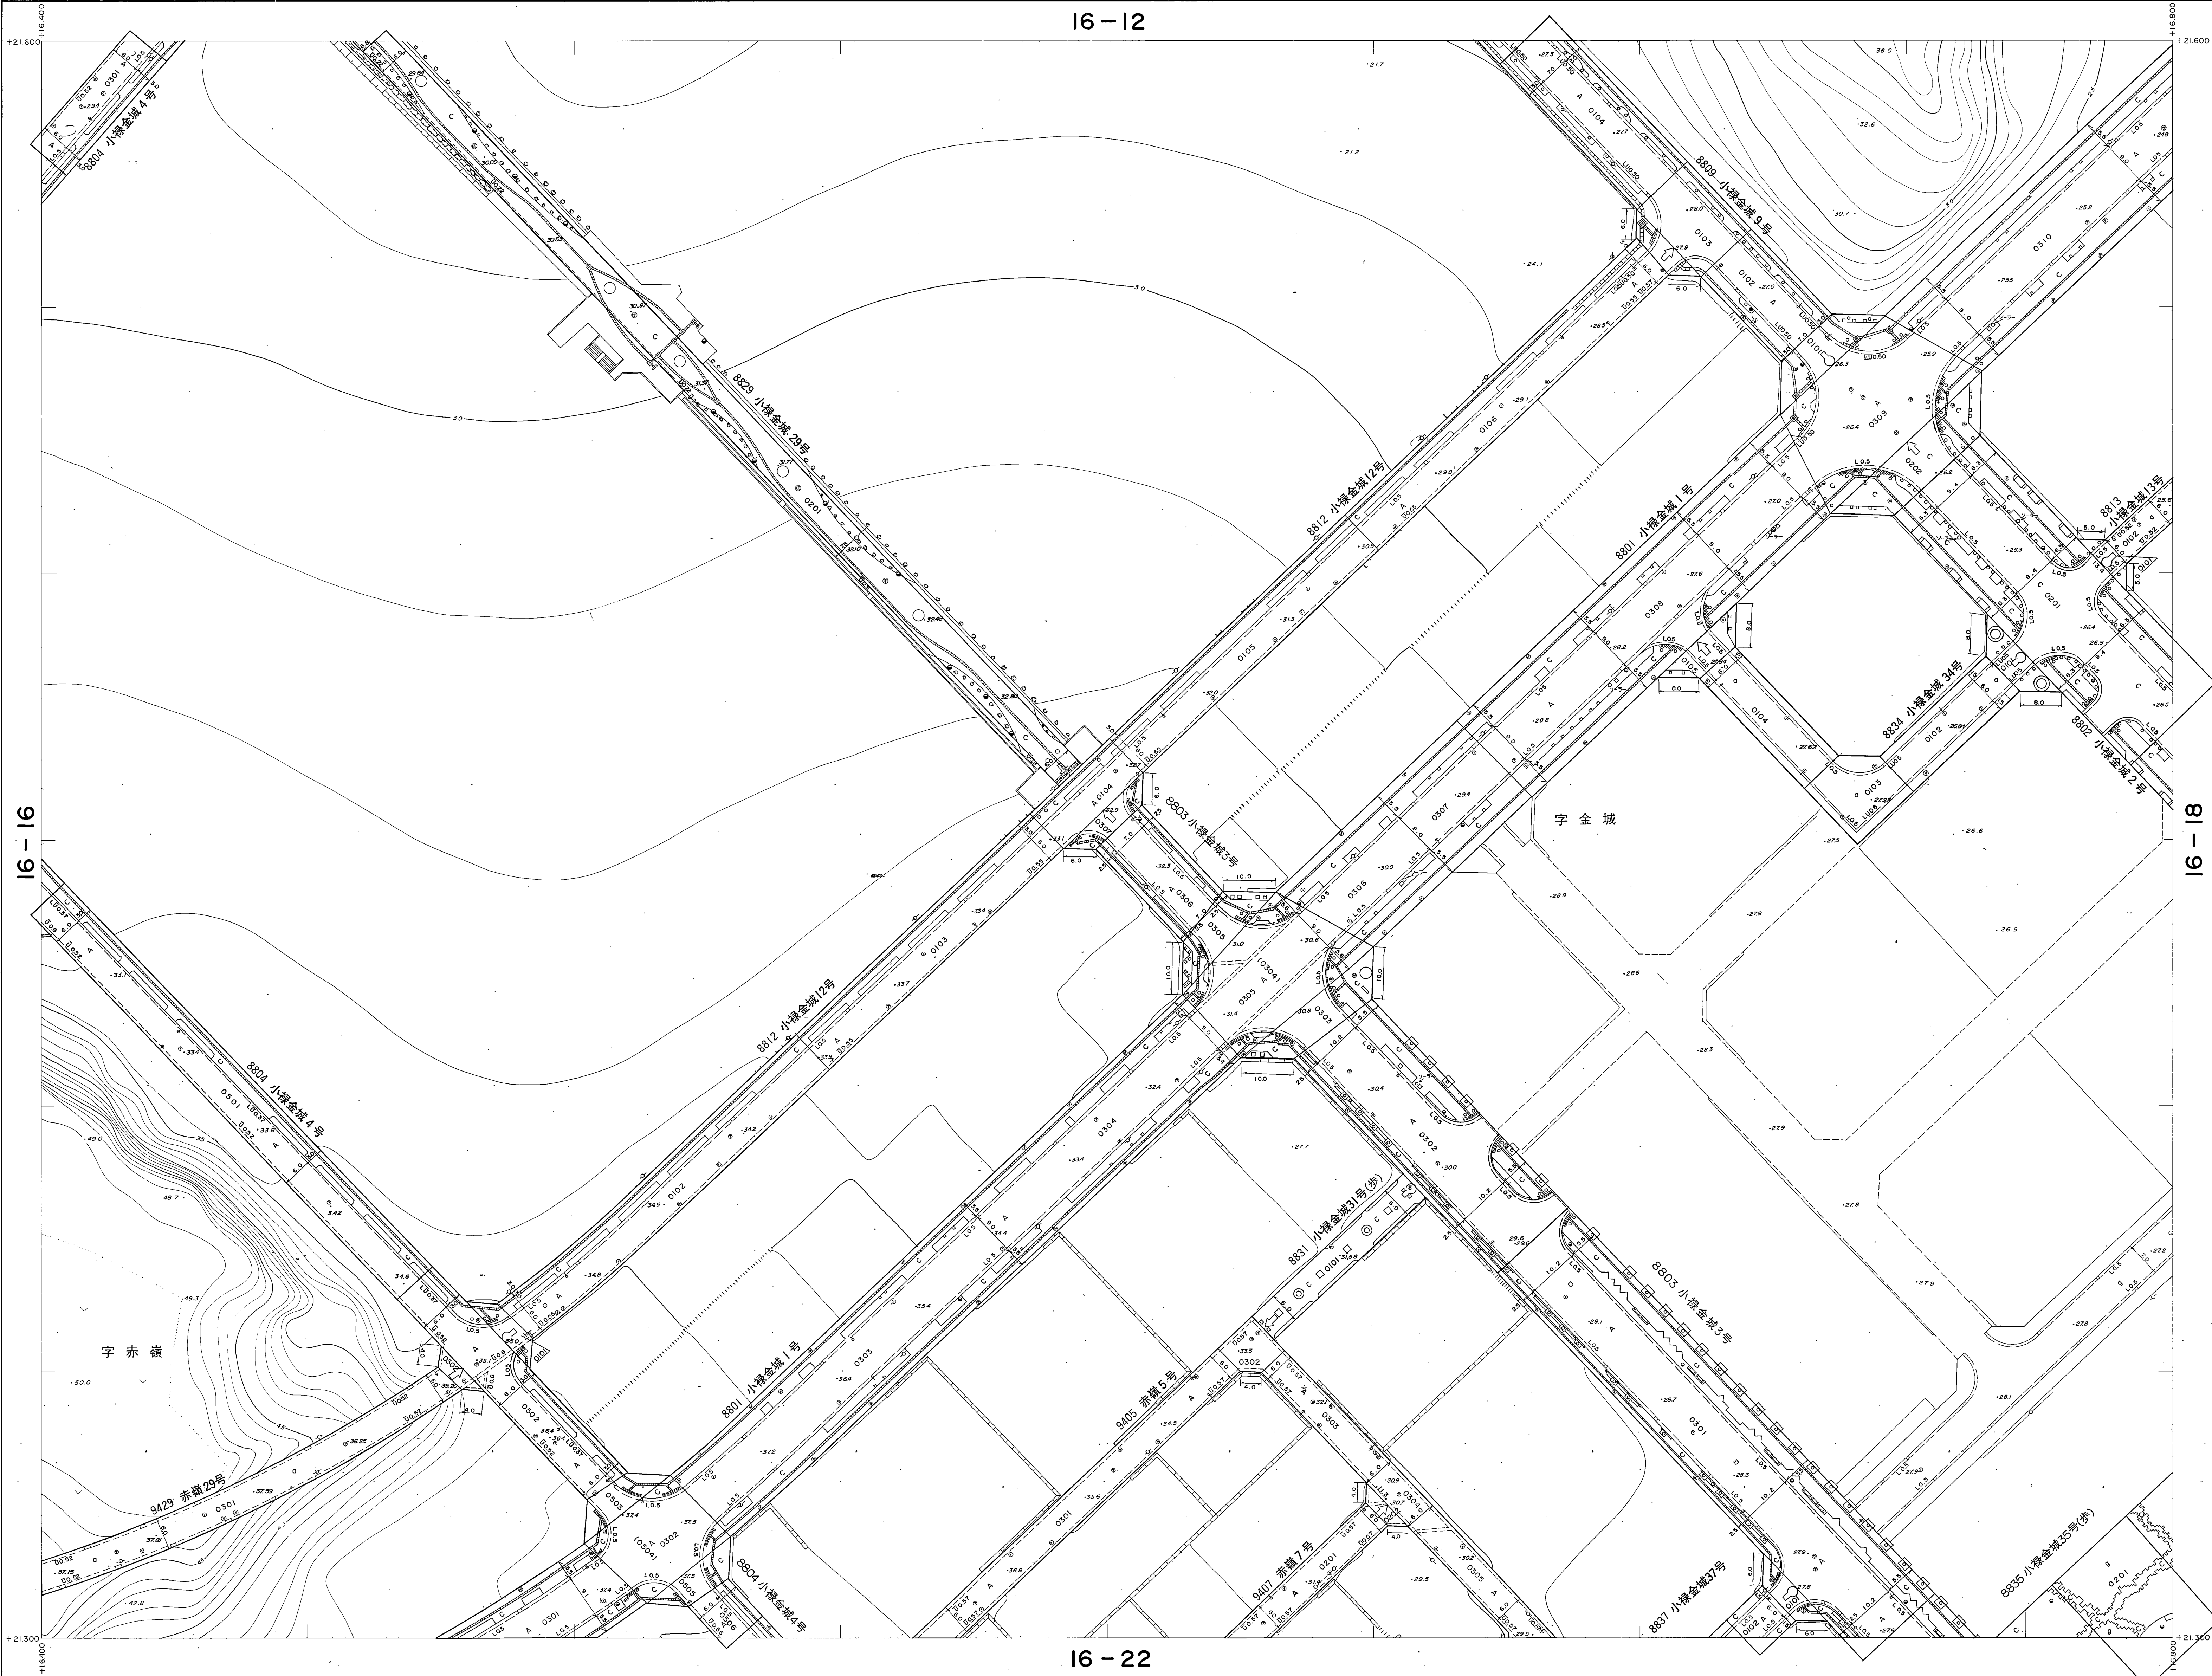

撮影	昭和57年9月	撮影機	35mm SLR
現像	昭和57年9月	現像液	D19
現調	昭和58年8月	現調機	平成20年3月
測図	平成元年3月	測図機	
測図	平成7年3月	測図機	
測図	平成8年3月	測図機	
測図	平成9年3月	測図機	
測図	平成12年3月	測図機	

この地区は建設省国土整理院長の承認を得て同院所管の測量標及び測量成果を使用して調整したものである。(承認番号)昭57冲公第32号

計画機関	那 覇 市
作業機関	大 東 航 業 株 式 会 社
修正機関	株 式 会 社 与 那 嶺 測 量 設 計

16-17

KIMOTO & CO., LTD.

タイトル

ハンガーボード

81・四六版用