


16-23

道路台帳平面図 (測定基図)

XV - JE 24 - 3 - 23

概見図
16-23

1	2	3	4	5
6	7	8	9	10
11	12	13	14	15
16	17	18	19	20
21	22	23	24	25

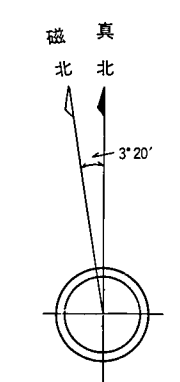

記号







【注意事項】
道路台帳は、認定市道のおおよその位置と道路名称及び現況幅員等を示すものです。また、現況幅員は現地と相違している場合がありますので、使用に当たつてはご注意ください。尚、官民境界の確定区域を表すものではありません。

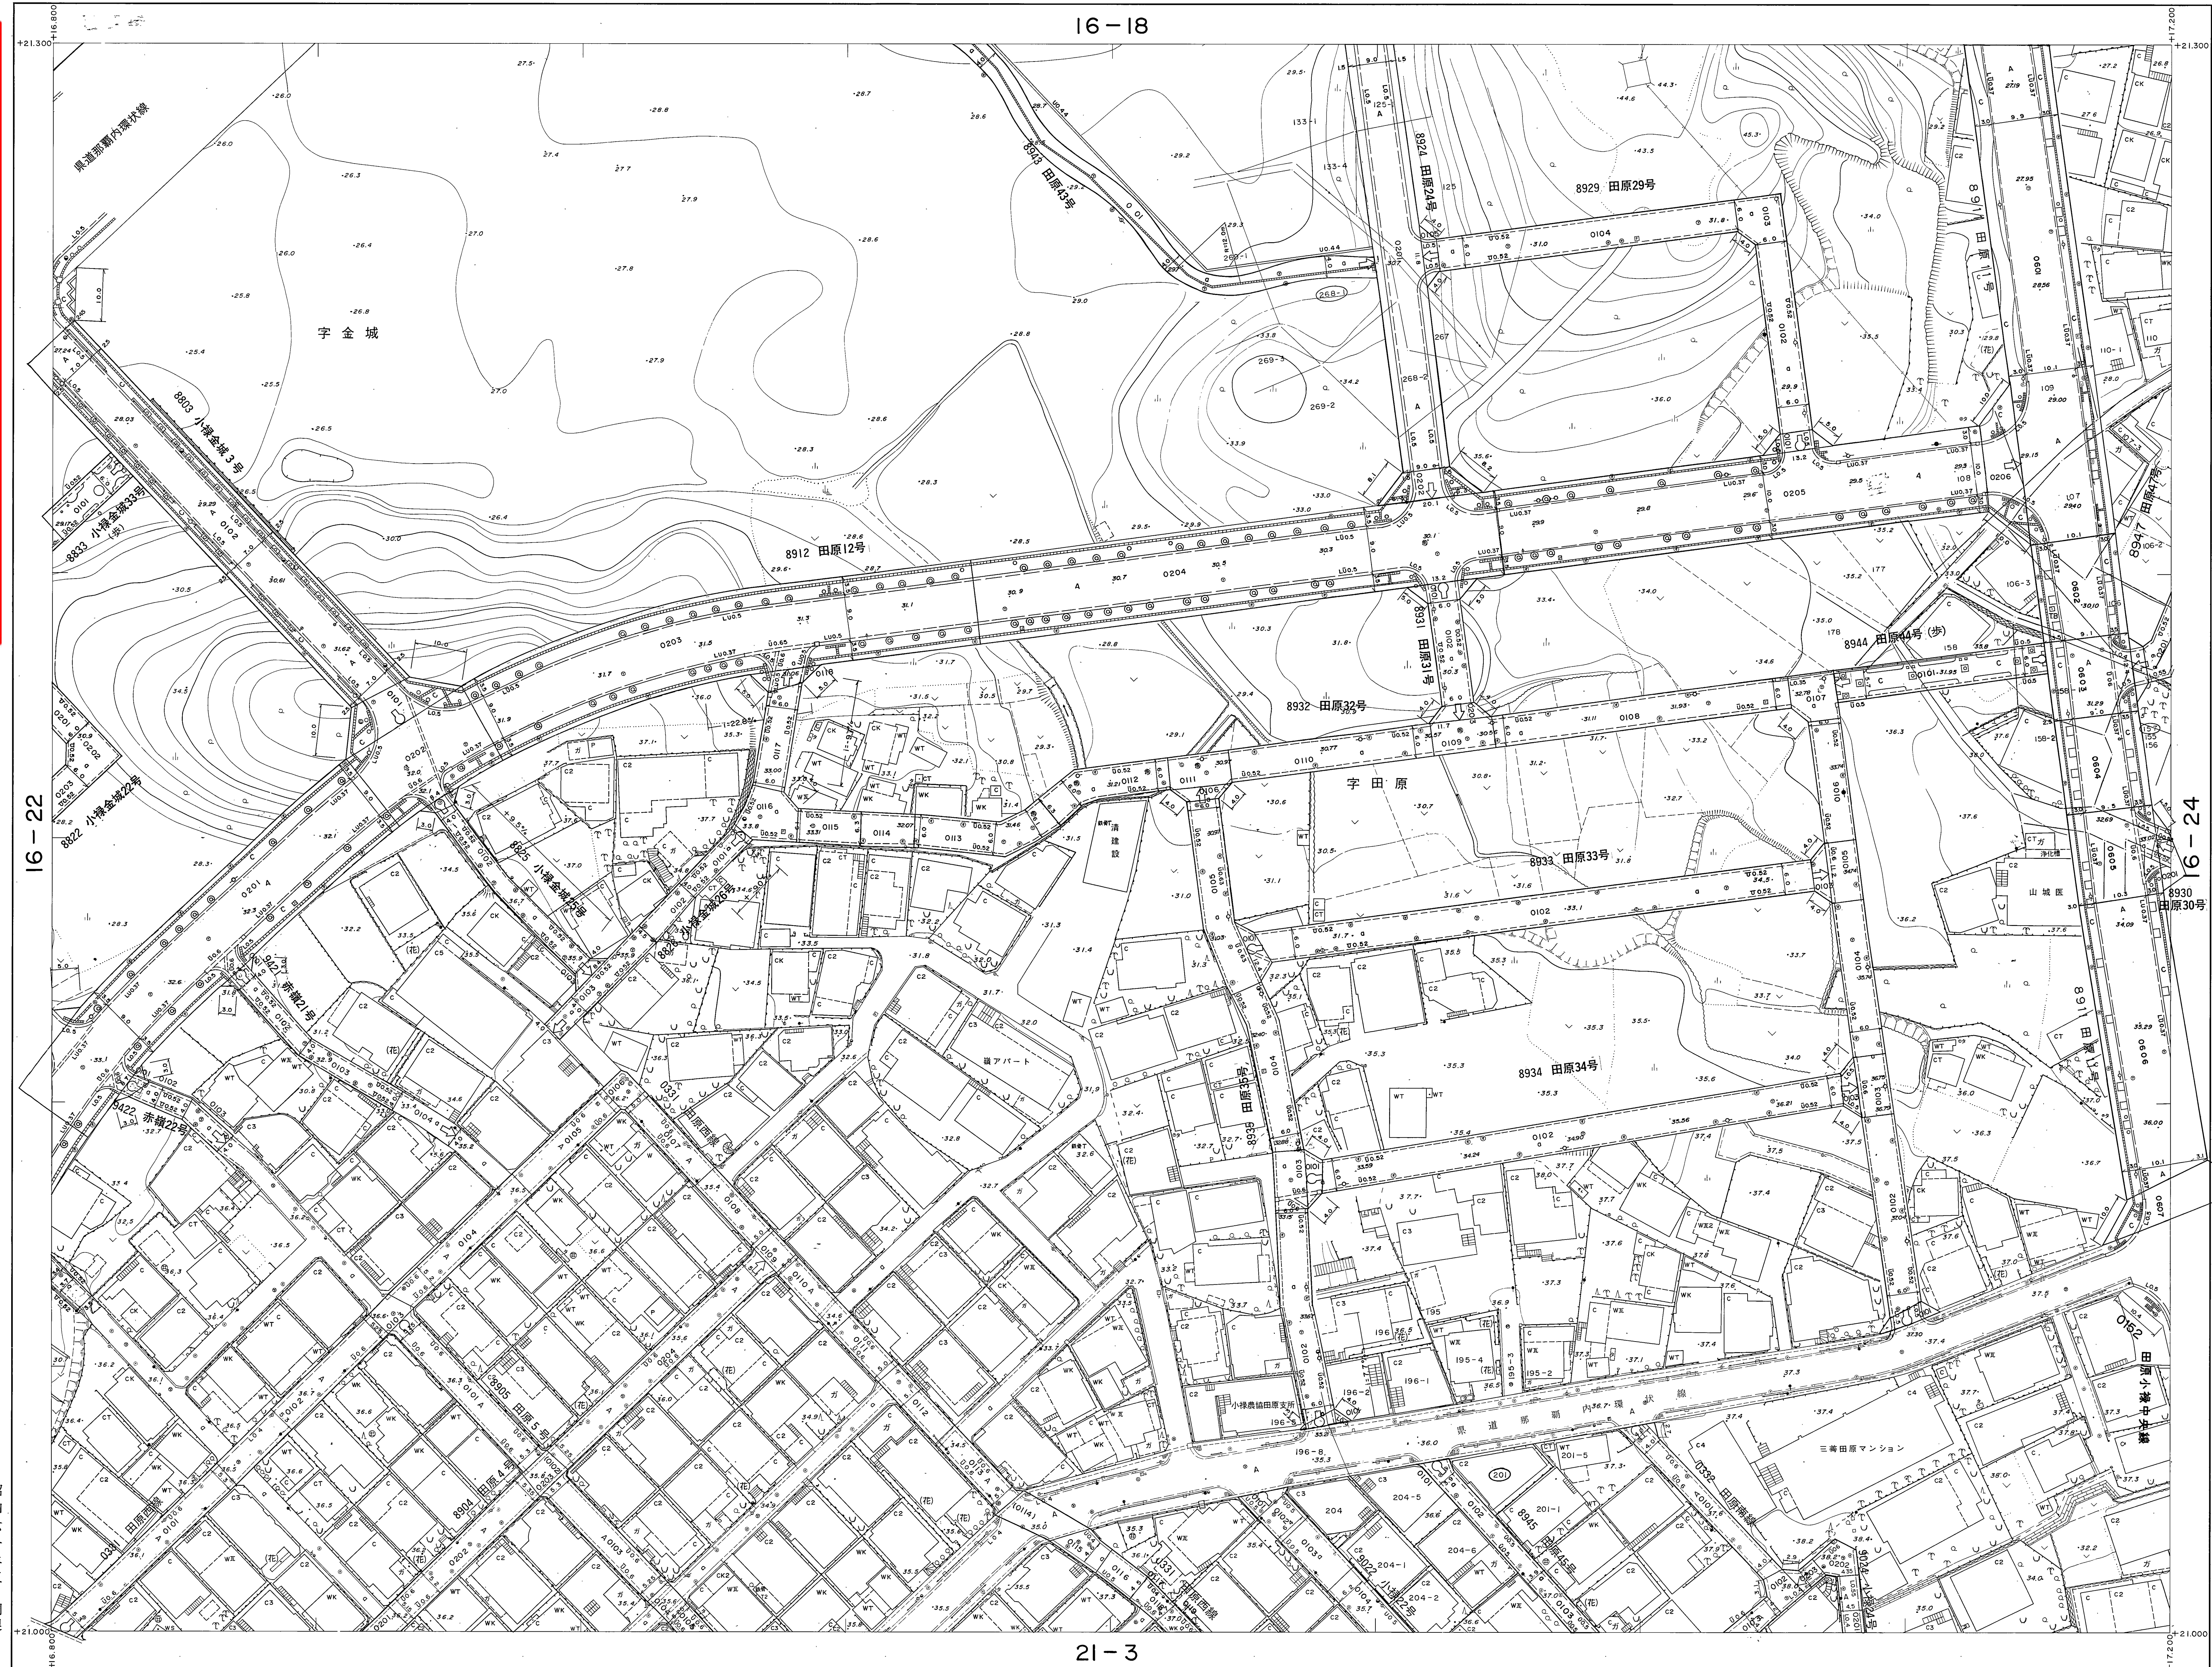

21-3

1 : 500

この地図は建設省国土地理院長の承認を得て同院所管の測量標及び測量成果を使用して調製したものである。(承認番号)昭57沖公第32号

針番機関 那 霸 市
作業機関 大 東 航 業 株 式 会 社
修正機関 株 式 会 社 与 那 嶺 測 量 設 計

16 - 23

測定基図	No.	16-23
ZKIMOTO・ハンガーボード		

タイ

昭和六十年三月調製
平成七年三月一部修正
平成八年三月一部修正
平成九年三月一部修正
平成十二年三月一部修正
平成二十年三月一部修正

推 影	昭和 57 年 9 月	
洲 図	昭和 58 年 9 月	オートグラフ A10, ステレオプロッター A 8
現 測	昭和 58 年 12 月	
測 図	平成 7 年 3 月 ₁	
測 図	平成 8 年 3 月	
測 図	平成 9 年 3 月	
測 図	平成 12 年 3 月	
測 図	平成 20 年 3 月	

座標系 第 XV 系
等高線間隔 1 m